





"Zmeny a doplnky ÚPN mesta Trenčianske Teplice č.4/2018 - Zóna stred"

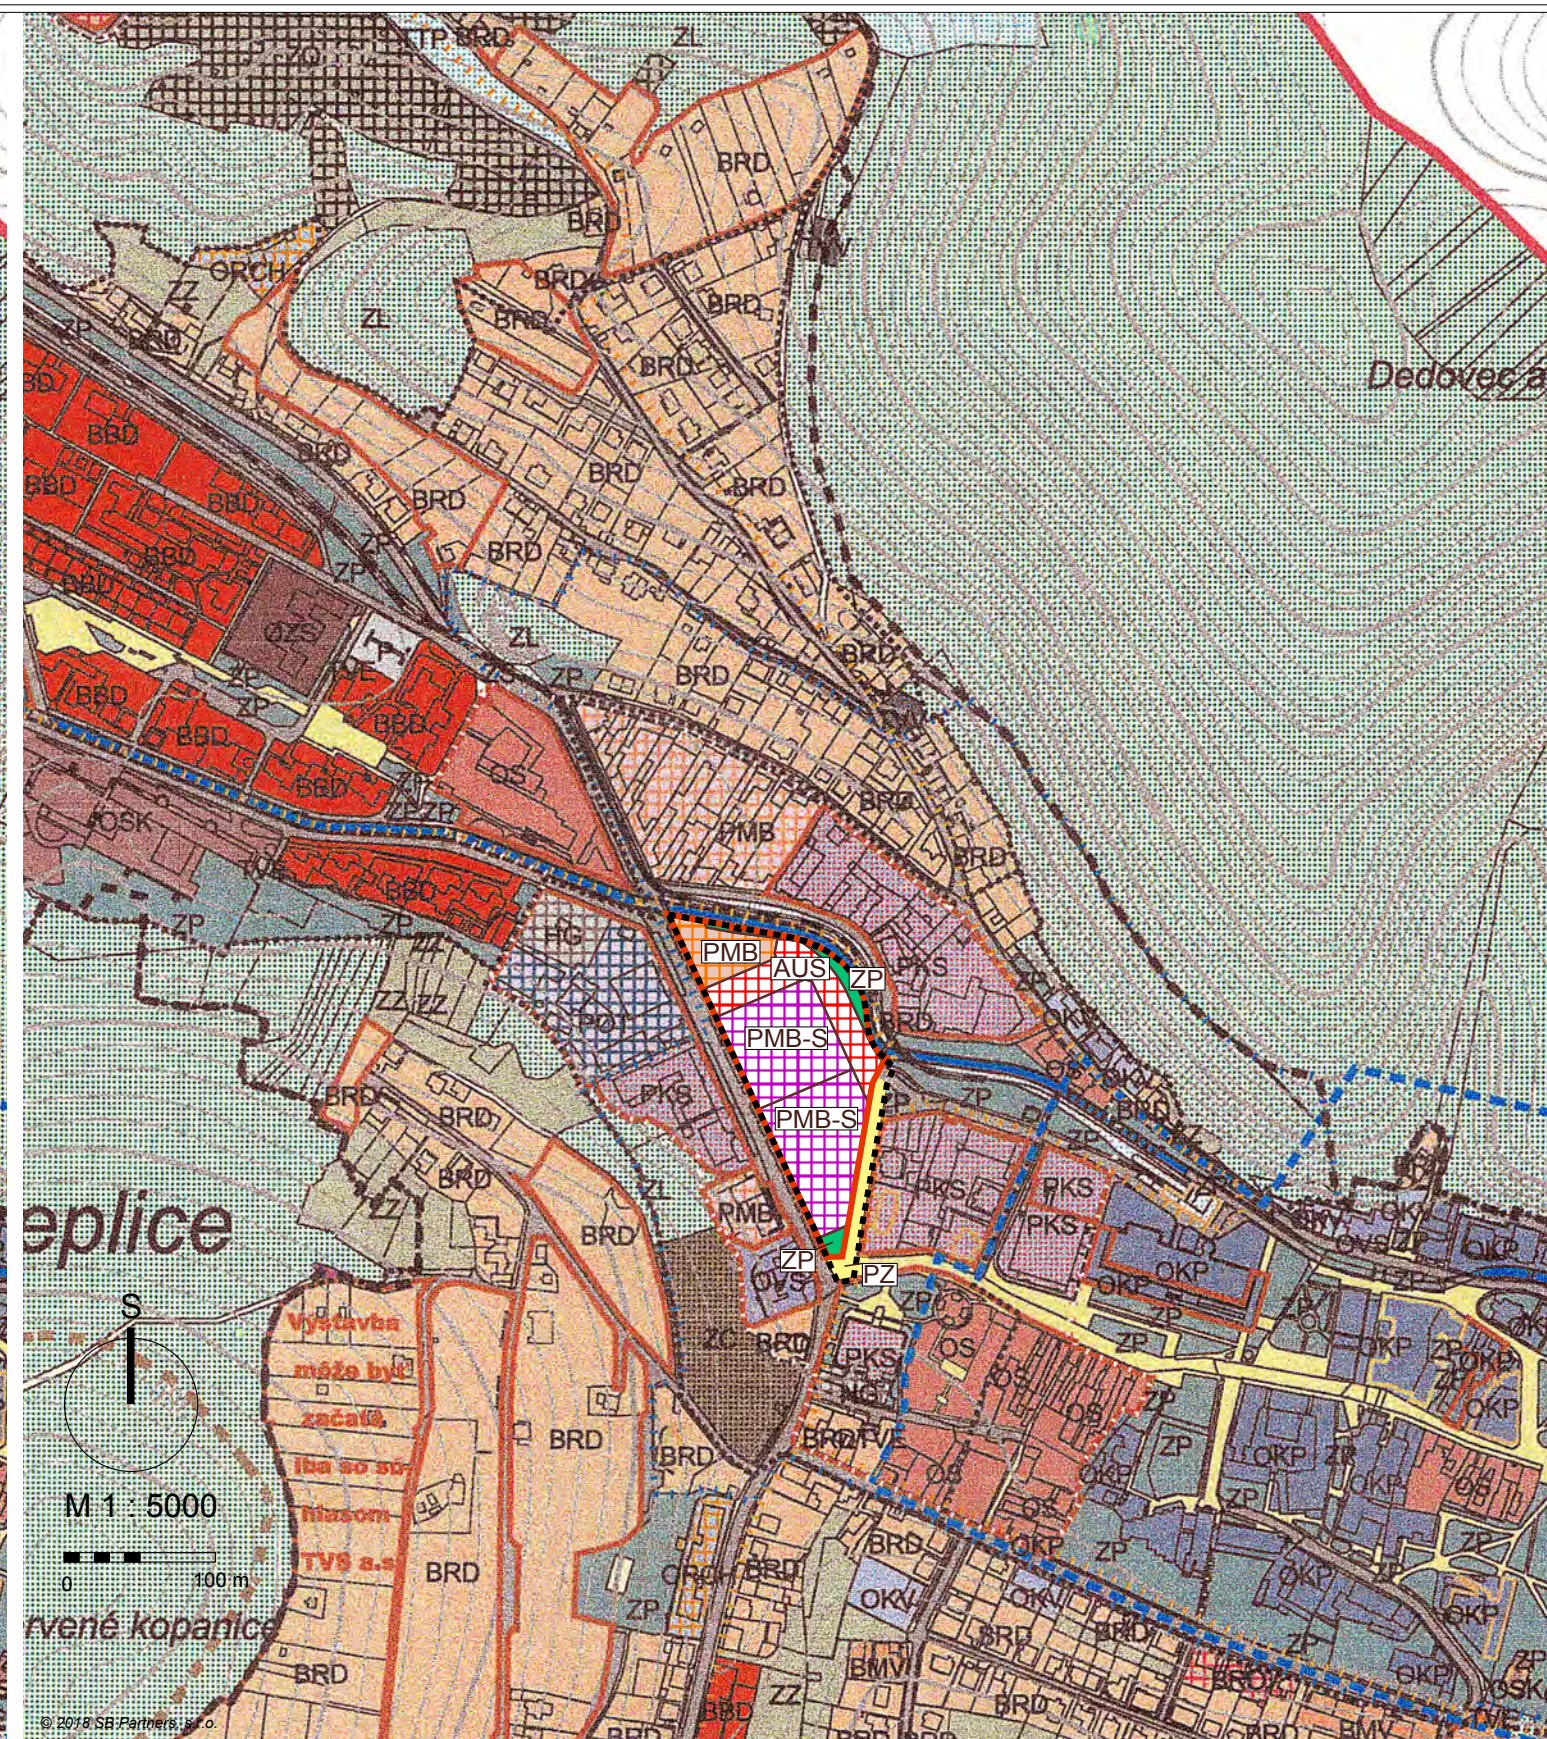

obstarávateľ: MESTO TREŇČIANSKE TEPLICE
PhDr. Štefan ŠKULTÉTY, primátor mesta
Milana Rastislava Štefánika 4, 914 51 Trenčianske Teplice
Tel: 032 6551500, 0917 355 172

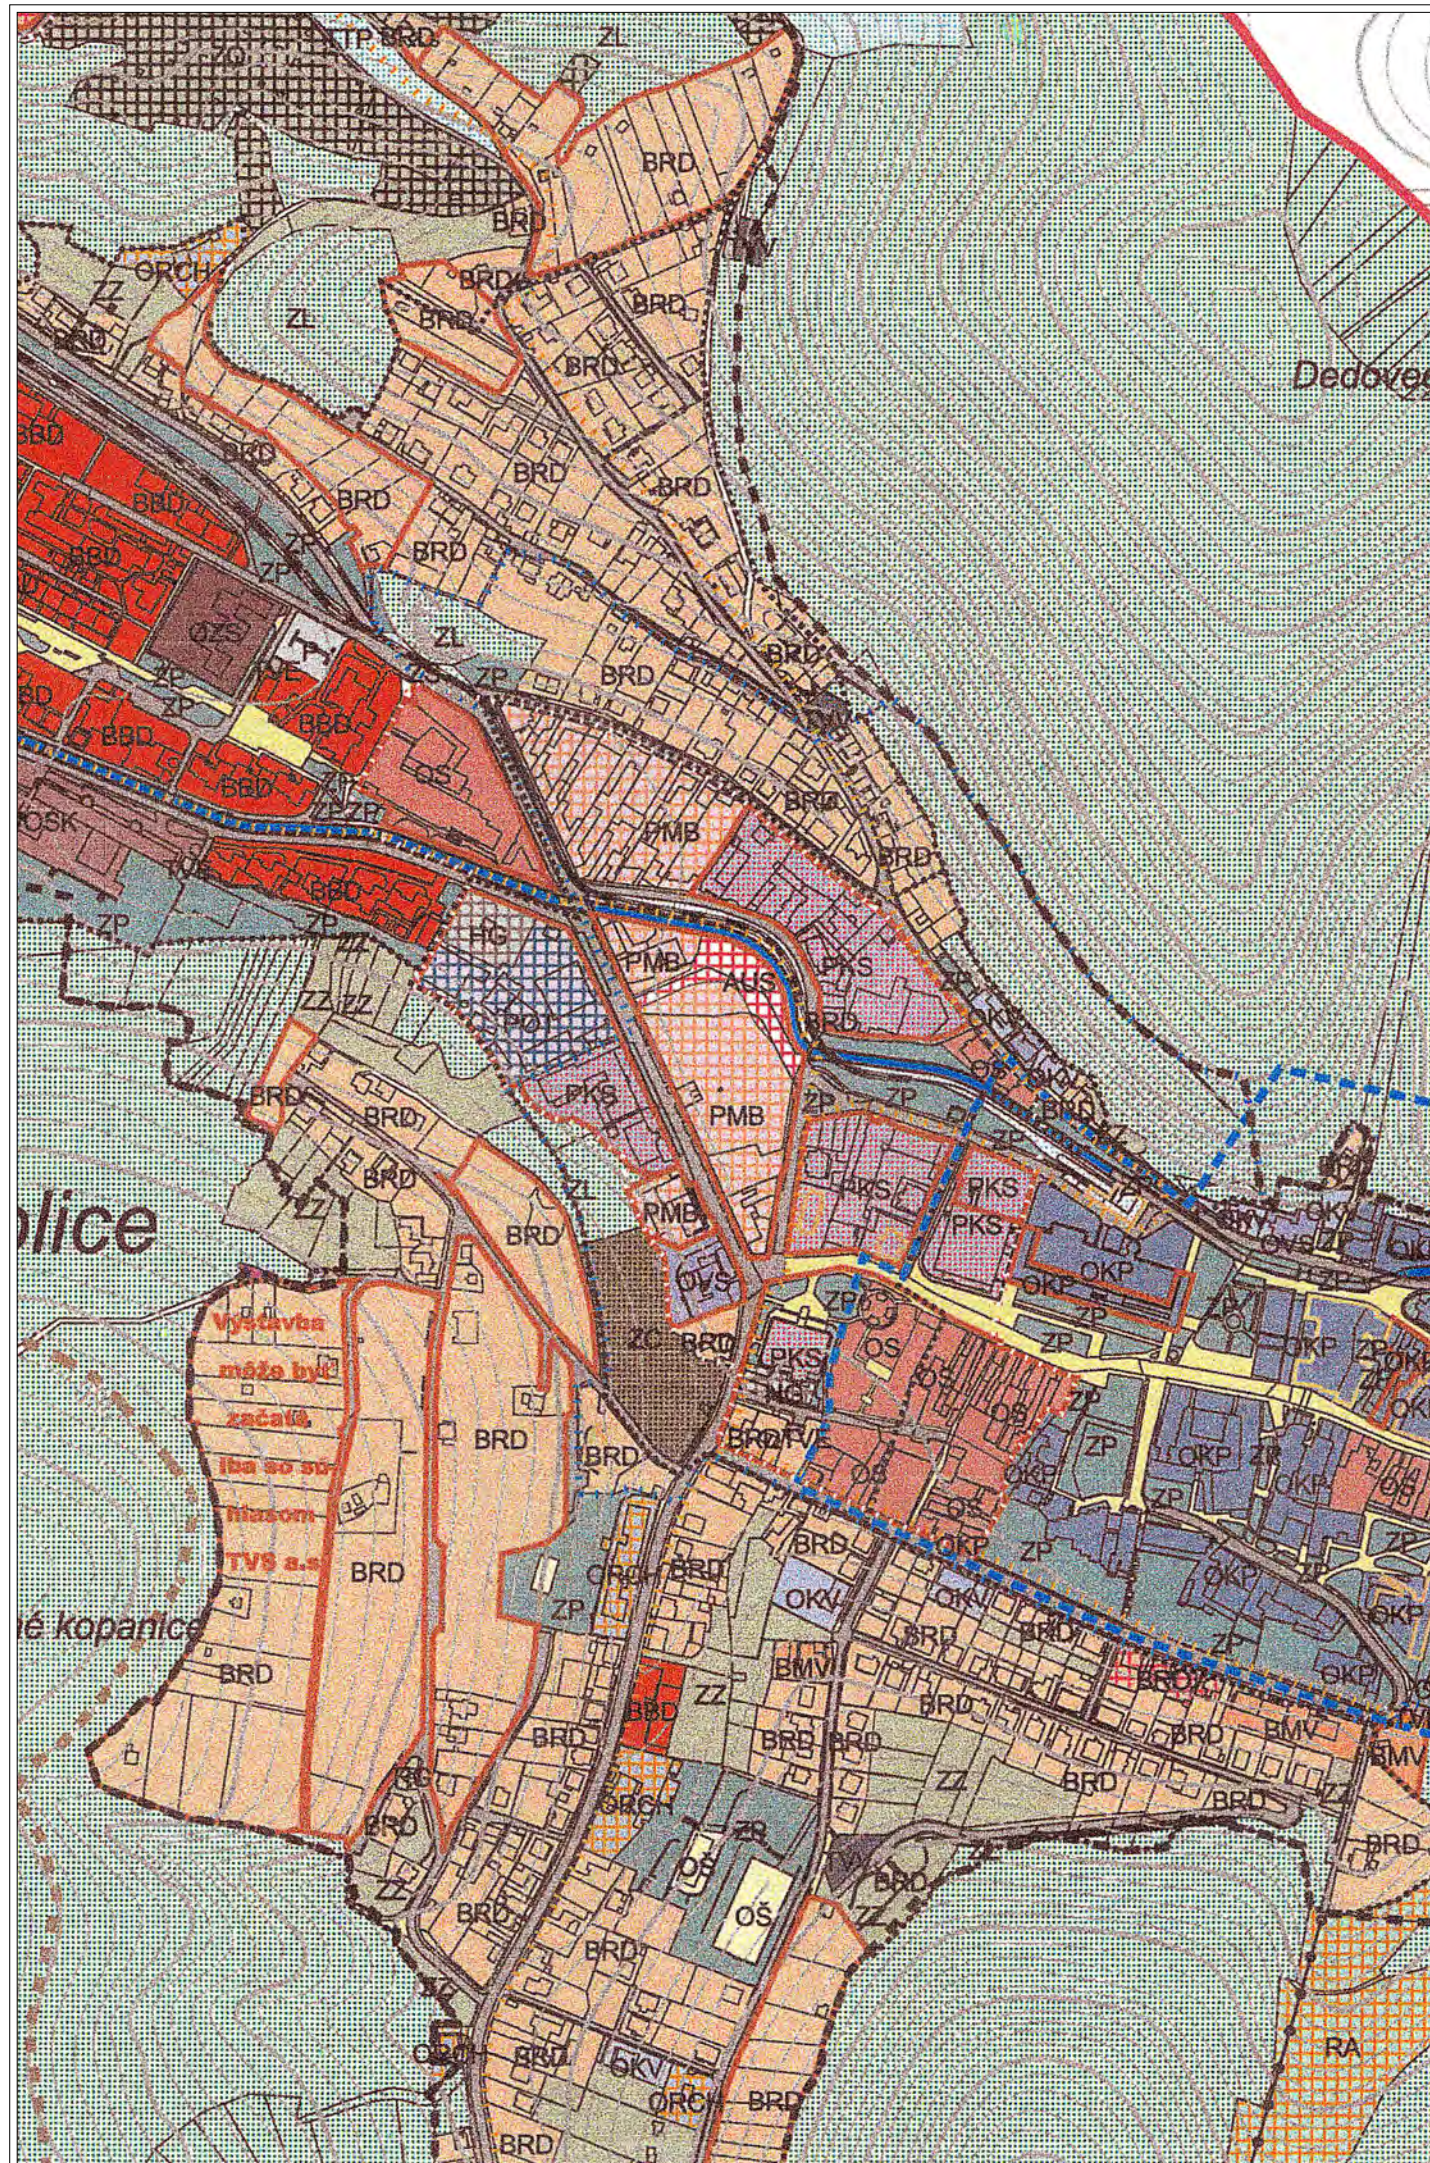

zhotoviteľ: SB PARTNERS, s.r.o.
Ing.arch. Karol BALAŠ, konateľ
Gogoľova 18, 851 01 BRATISLAVA, SLOVENSKO
Tel: 0903 228 525, 0911 222 906
E-mail: sbpartners@nextra.sk

VÚC:	Trenčín	
okres:	Trenčín	
obec:	Trenčianske Teplice	
katastrálne územie:	Trenčianske Teplice	
riešiteľ:	Ing.arch.K.Balaš a kol.	
stupeň PD:	ÚPD	<i>april</i>

2018