



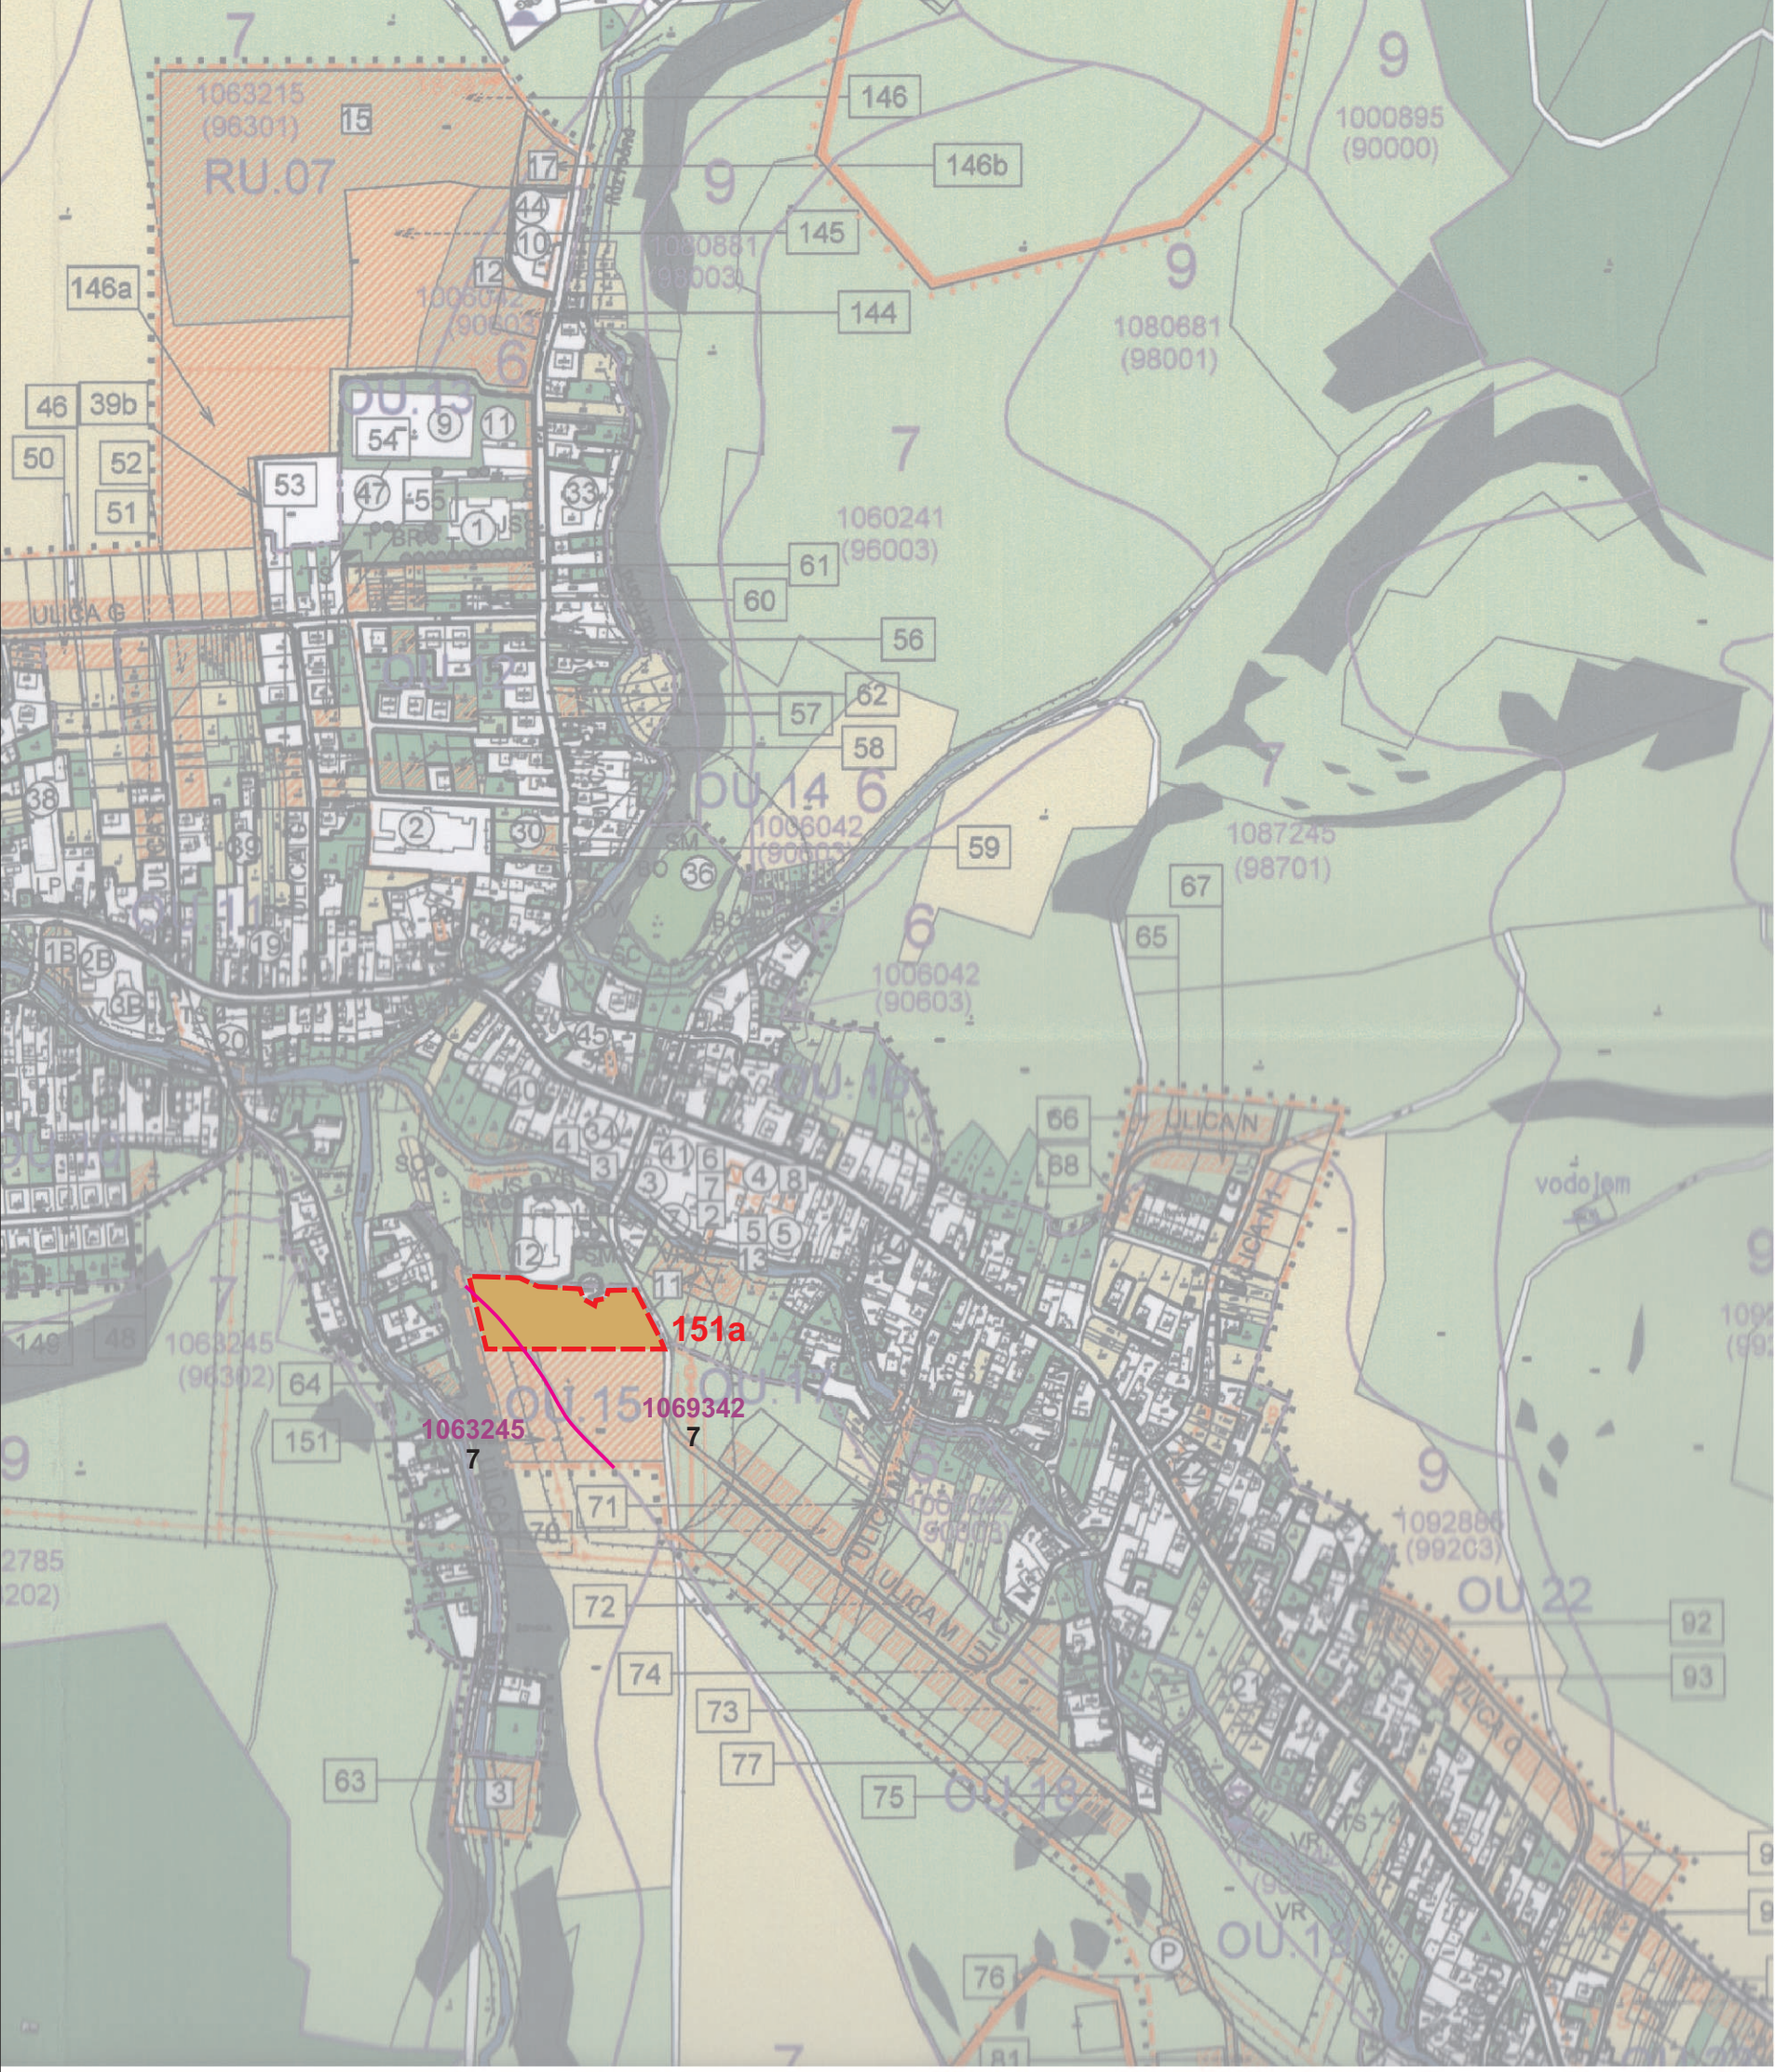

3.FUNKČNÉ REGULATÍVY			
			PLOCHY CINTORÍNŮV
			ORNÁ PŮDA
			TRVALÉ TRÁVNE PORASTY
			PLOCHY VEREJNE NEDOSTUPNEJ ZELENÉ(ZÁHRADY)
			PLOCHY VEREJNE DOSTUPNEJ ZELENÉ
			PLOCHY LESOV
			LÍNIA VYŠŠEJ ZELENÉ
			SOLITÉRY ZELENÉ
			SKUPINY VEGETÁCIE (BREHOVÝ PORAST, NELESNÁ DREVINOVÁ VEGETÁCIA)
			VODNÉ TOKY
4.ZÁBERY POĽNOHOSPODÁRSKEJ PŮDY			
			HRANICA BONITOVANEJ PŮDNO-EKOLOGICKEJ JEDNOTKY (BPEJ)
			KÓD BPEJ
			SKUPINA BPEJ
			HRANICA LOKALITY PREDPOKLADANÉHO ODŇATIA PP
			ČÍSLO LOKALITY ODŇATIA PP
			ORNÁ PŮDA

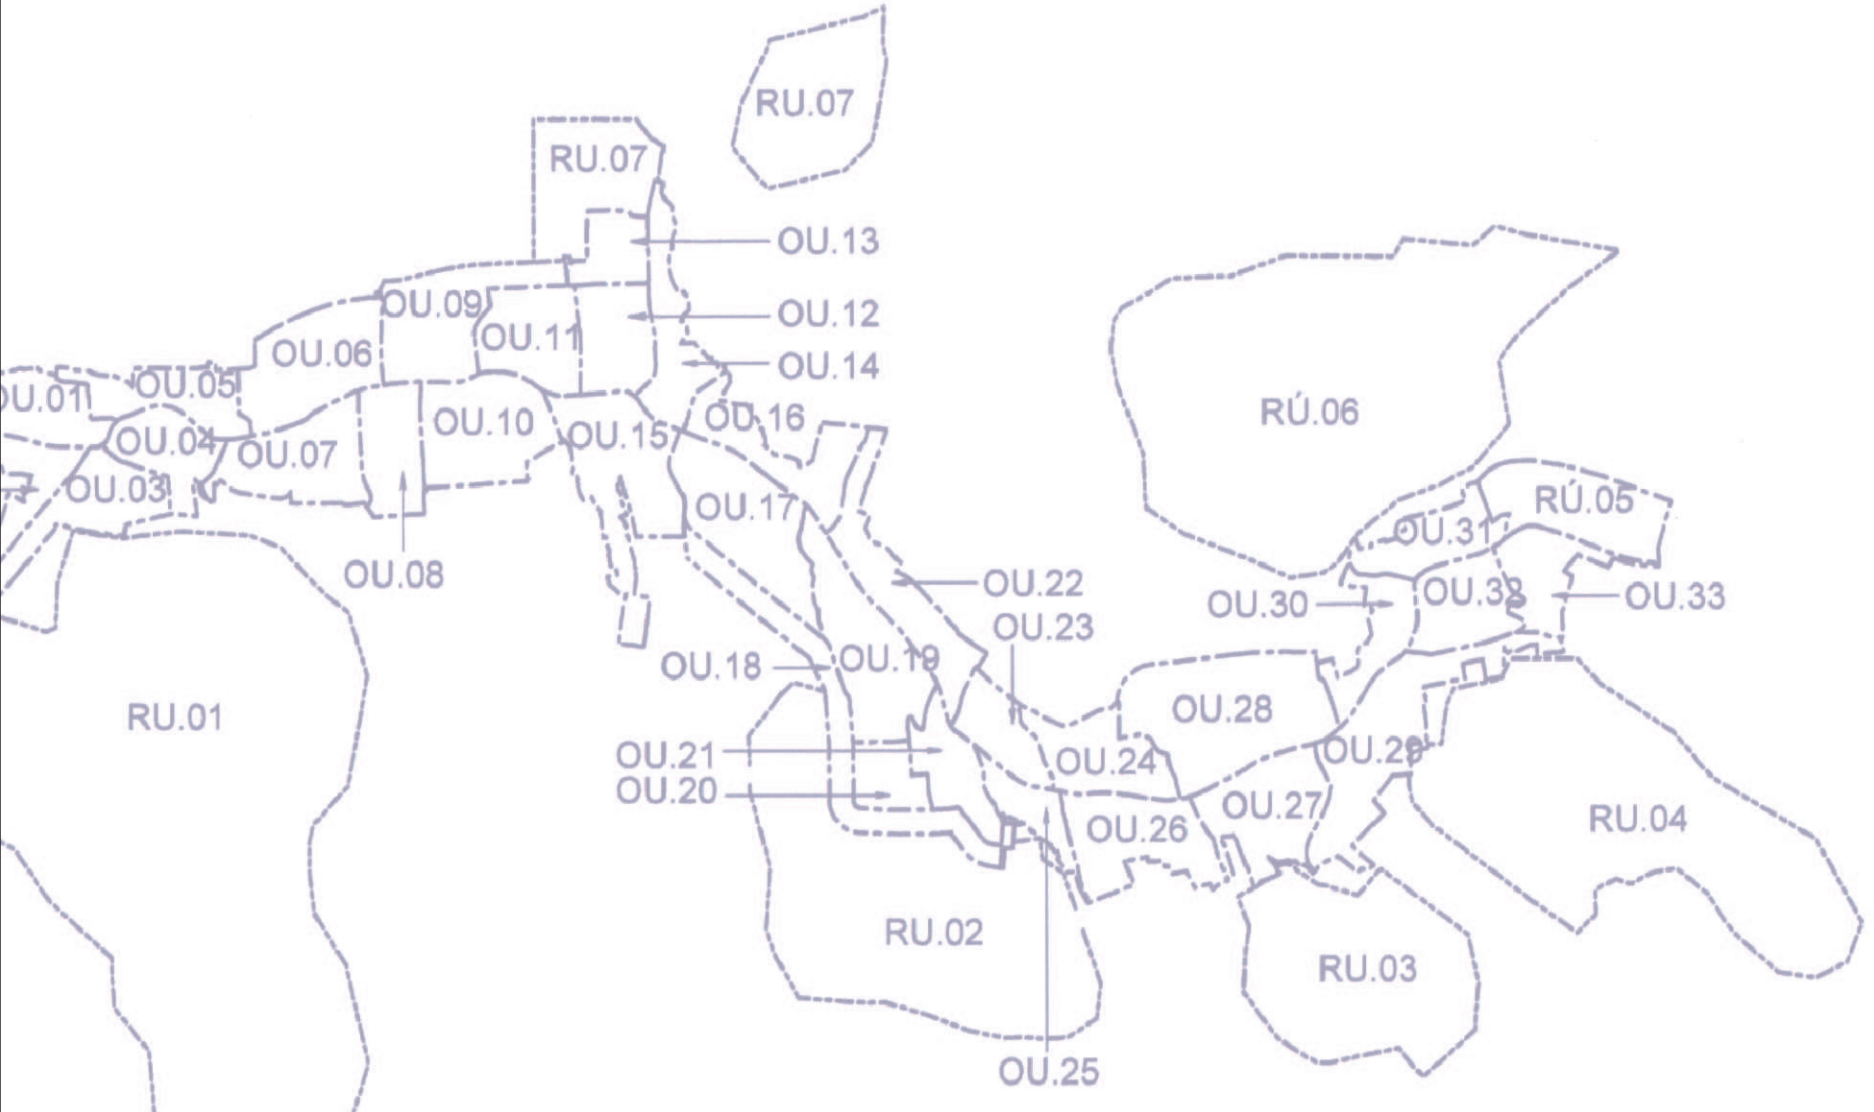

OBYTNÉ ÚZEMIE (OU)
REKREAČNÉ ÚZEMIE (RU)
RU 07 - ZÁBERY č. 147,148,149,150 NEPREŠLI PREROKOVACÍM PROCESOM

SCHÉMA REGULOVANÝCH PRIESTOROV ZASTAVANÉHO ÚZEMIA

SCHVALOVACIA DOLOŽKA
ÚPN-O LIPTOVSKÁ LÚŽNA

Schválavací orgán:
Dátum schválenia:
Schválovací protokol:
Ing. Albin Husarčík
starosta obce

OBEČNÉ ZASTUPITEĽSTVO
V LIPTOVskej LÚŽNEJ
6.5.2018, 2009
VZA OBCE LIPTOVSKÁ LÚŽNA
č. 3/2009

pečať orgánu

Architektonický ateliér **AUT** Žitná 13, 010 01 Žilina

NÁZOV DOKUMENTÁCIE **ZAD č.1**
ÚZEMNÝ PLÁN OBCE
LIPTOVSKÁ LÚŽNA
NÁZOV VÝKRESU
VÝKRES ZÁBEROV POĽNOHOSPODÁRSKEJ PŮDY
NA STAVEBNÉ A INÉ ZÁMERY

OBJEDNÁVATEĽ DOKUMENTÁCIE: OBEC - LIPTOVSKÁ LÚŽNA
AUTORI RIEŠENIA: ING.ARCH. PETER KRAJČ, ING. ARCH. MARIÁN PIVARČI

ODBORNÁ SPOLUPRÁCA:
DÁTUM MÁJ 2018
MIERKA VÝKRESU 1 : 5 000
ČÍSLO VÝKRESU 7

