


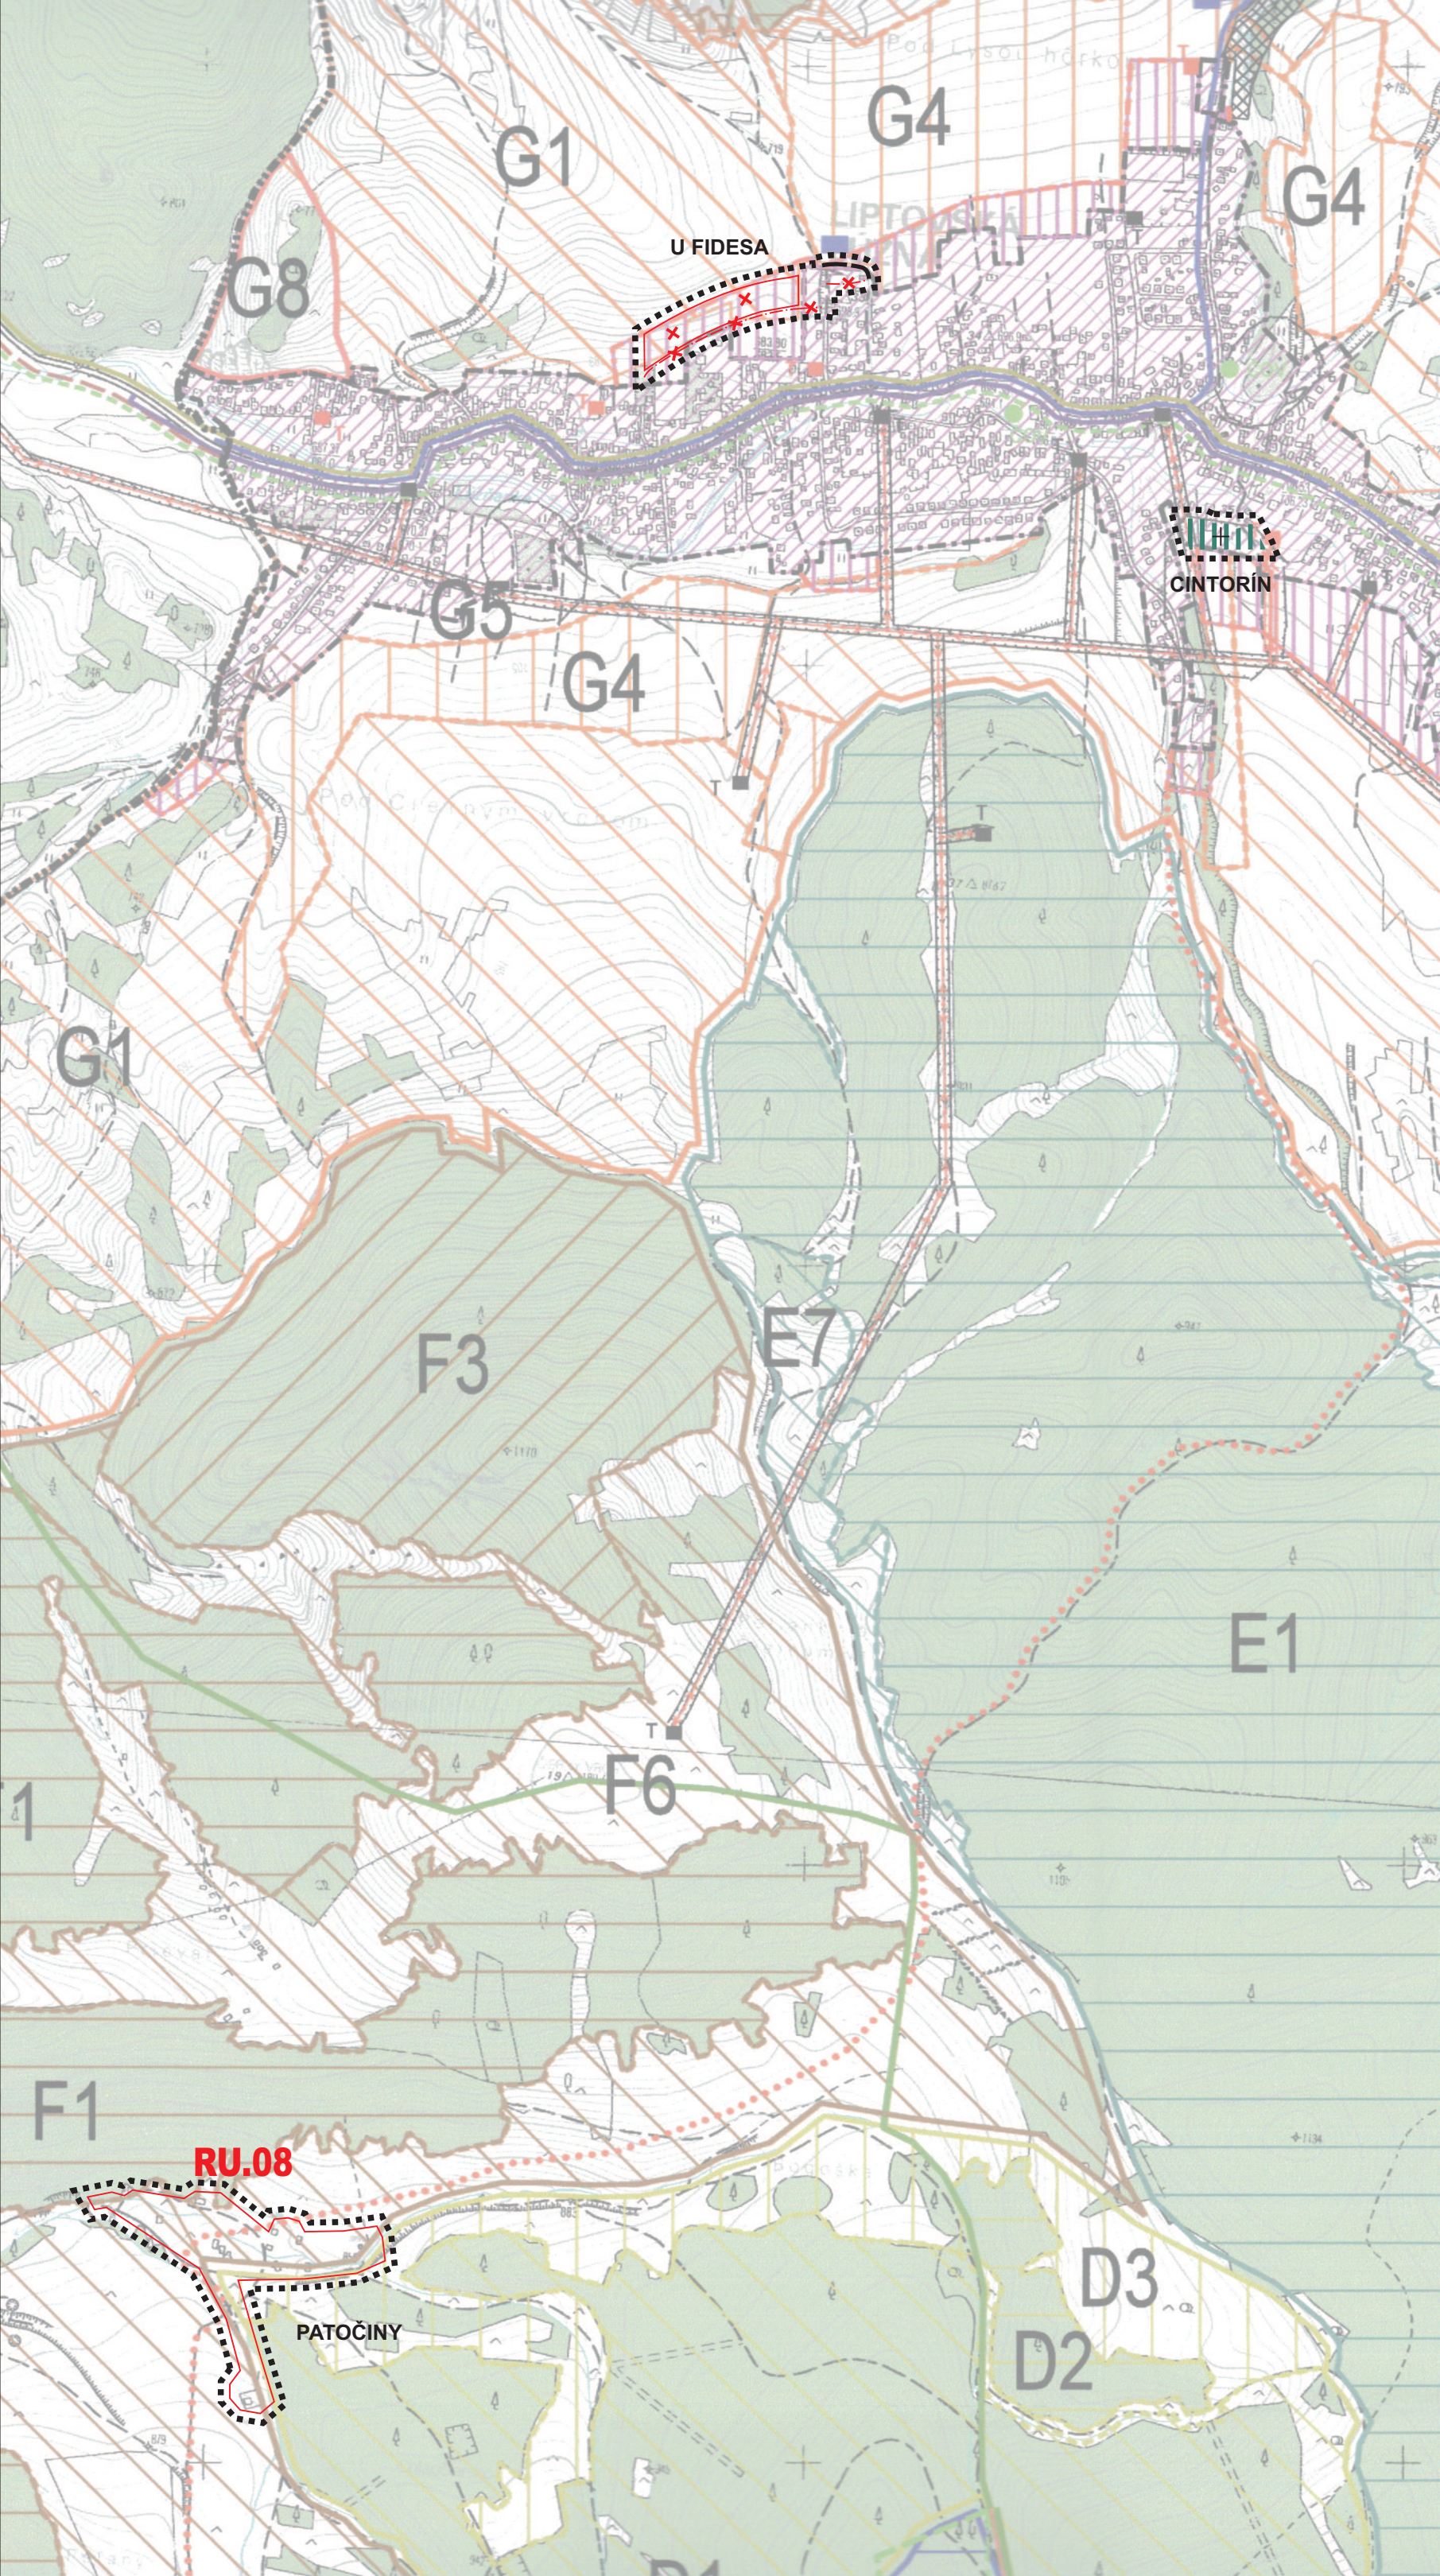

LEGENDA


STAV	NÁVRH	
		HRANICA KATASTRÁLNEHO ÚZEMIA
		HRANICA ZASTAVANÉHO ÚZEMIA OBCE
		OCHRANNÉ PÁSMA
		LESNÉ PORASTY
		NELESNÁ DREVINNÁ VEGETÁCIA
		PASIENKY
		LÚKY
		SUTINY, SKALY
		VODNÉ TOKY
		PRÍRODNÁ PAMiatKA - MEANDRE LÚŽNANKY
KOMUNIKÁCIE		
		CYKLISTICKÉ TRASY
		TURISTICKÉ TRASY
		ELEKTRICKÉ VEDENIE VN
		TRANSFORMAČNÁ STANICA
		MALÉ VODNÉ ELEWKTRARNE
		OPTICKÝ KÁBEL
		VODOVOD
		KANALIZÁCIA
		ČOV
		PLYNOVOD
		VODOJEM

OCHRANA PRÍRODY

STAV	NÁVRH	VÝHLAD	
			HRANICA CHRÁNENÉHO VTÁČIEHO ÚZEMIA - NÍZKE TATRY
			HRANICA VLASTNÉHO ÚZEMIA NAPANT-u
			HRANICA ÚZEMÍ NATURA 2000 (NÍZKE TATRY, SALATÍN, TLSTÁ)
			NADREGIONÁLNE BIOCENTRUM (DUMBIERSKE NÍZKE TATRY)
			REGIONÁLNE BIOCENTRUM (SALATÍN, TLSTÁ)
			NPR SALATÍN
			PP MEANDRE LÚŽNANKY
			OBLASŤ MINERÁLNYCH VOD - KÚPELE KORYTNICA
			PRAMEŇ, VODNÝ ZDROJ
			OCHRANNÉ PÁSMA VODNÝCH ZDROJOV II. STUPŇA - VONKAJŠIE
			OCHRANNÉ PÁSMA VODNÝCH ZDROJOV II. STUPŇA - VNÚTORNÉ

EKOSTABILIZAČNÉ OPATRENIE

		VÝSADBA LÍNIOVEJ VEGETÁCIE
		ASANÁCIA SKLÁDOK ODPADU

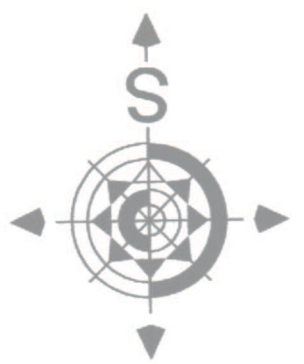

Architektonický ateliér **AUT** Žitná 13, 010 01 Žilina

NÁZOV DOKUMENTÁCIE **ZAD č.1**

ÚZEMNÝ PLÁN OBCE LIPTOVSKÁ LÚŽNA

NÁZOV VÝKRESU
VÝKRES OCHRANY PRÍRODY A TVORBA KRAJINY
VRÁTANE PRVKOV ÚSES-u

OBJEDNÁVATEĽ DOKUMENTÁCIE:
OBEC - LIPTOVSKÁ LÚŽNA

AUTORI RIŠENIA:
ING.ARCH. PETER KRAJČ, ING. ARCH. MARIÁN PIVARČI

ODBORNÁ SPOLUPRÁCA:

DÁTUM MÁJ 2018
MIERKA VÝKRESU 1 : 10 000
ČÍSLO VÝKRESU 6



STAV	NÁVRH	VÝHLAD	
			HRANICA RIEŠENÉHO ÚZEMIA
			PLOCHA IBV NA ZRUŠENIE
			KOMUNIKÁCIE NA ZRUŠENIE
			PLOCHY CINTORÍNOV