


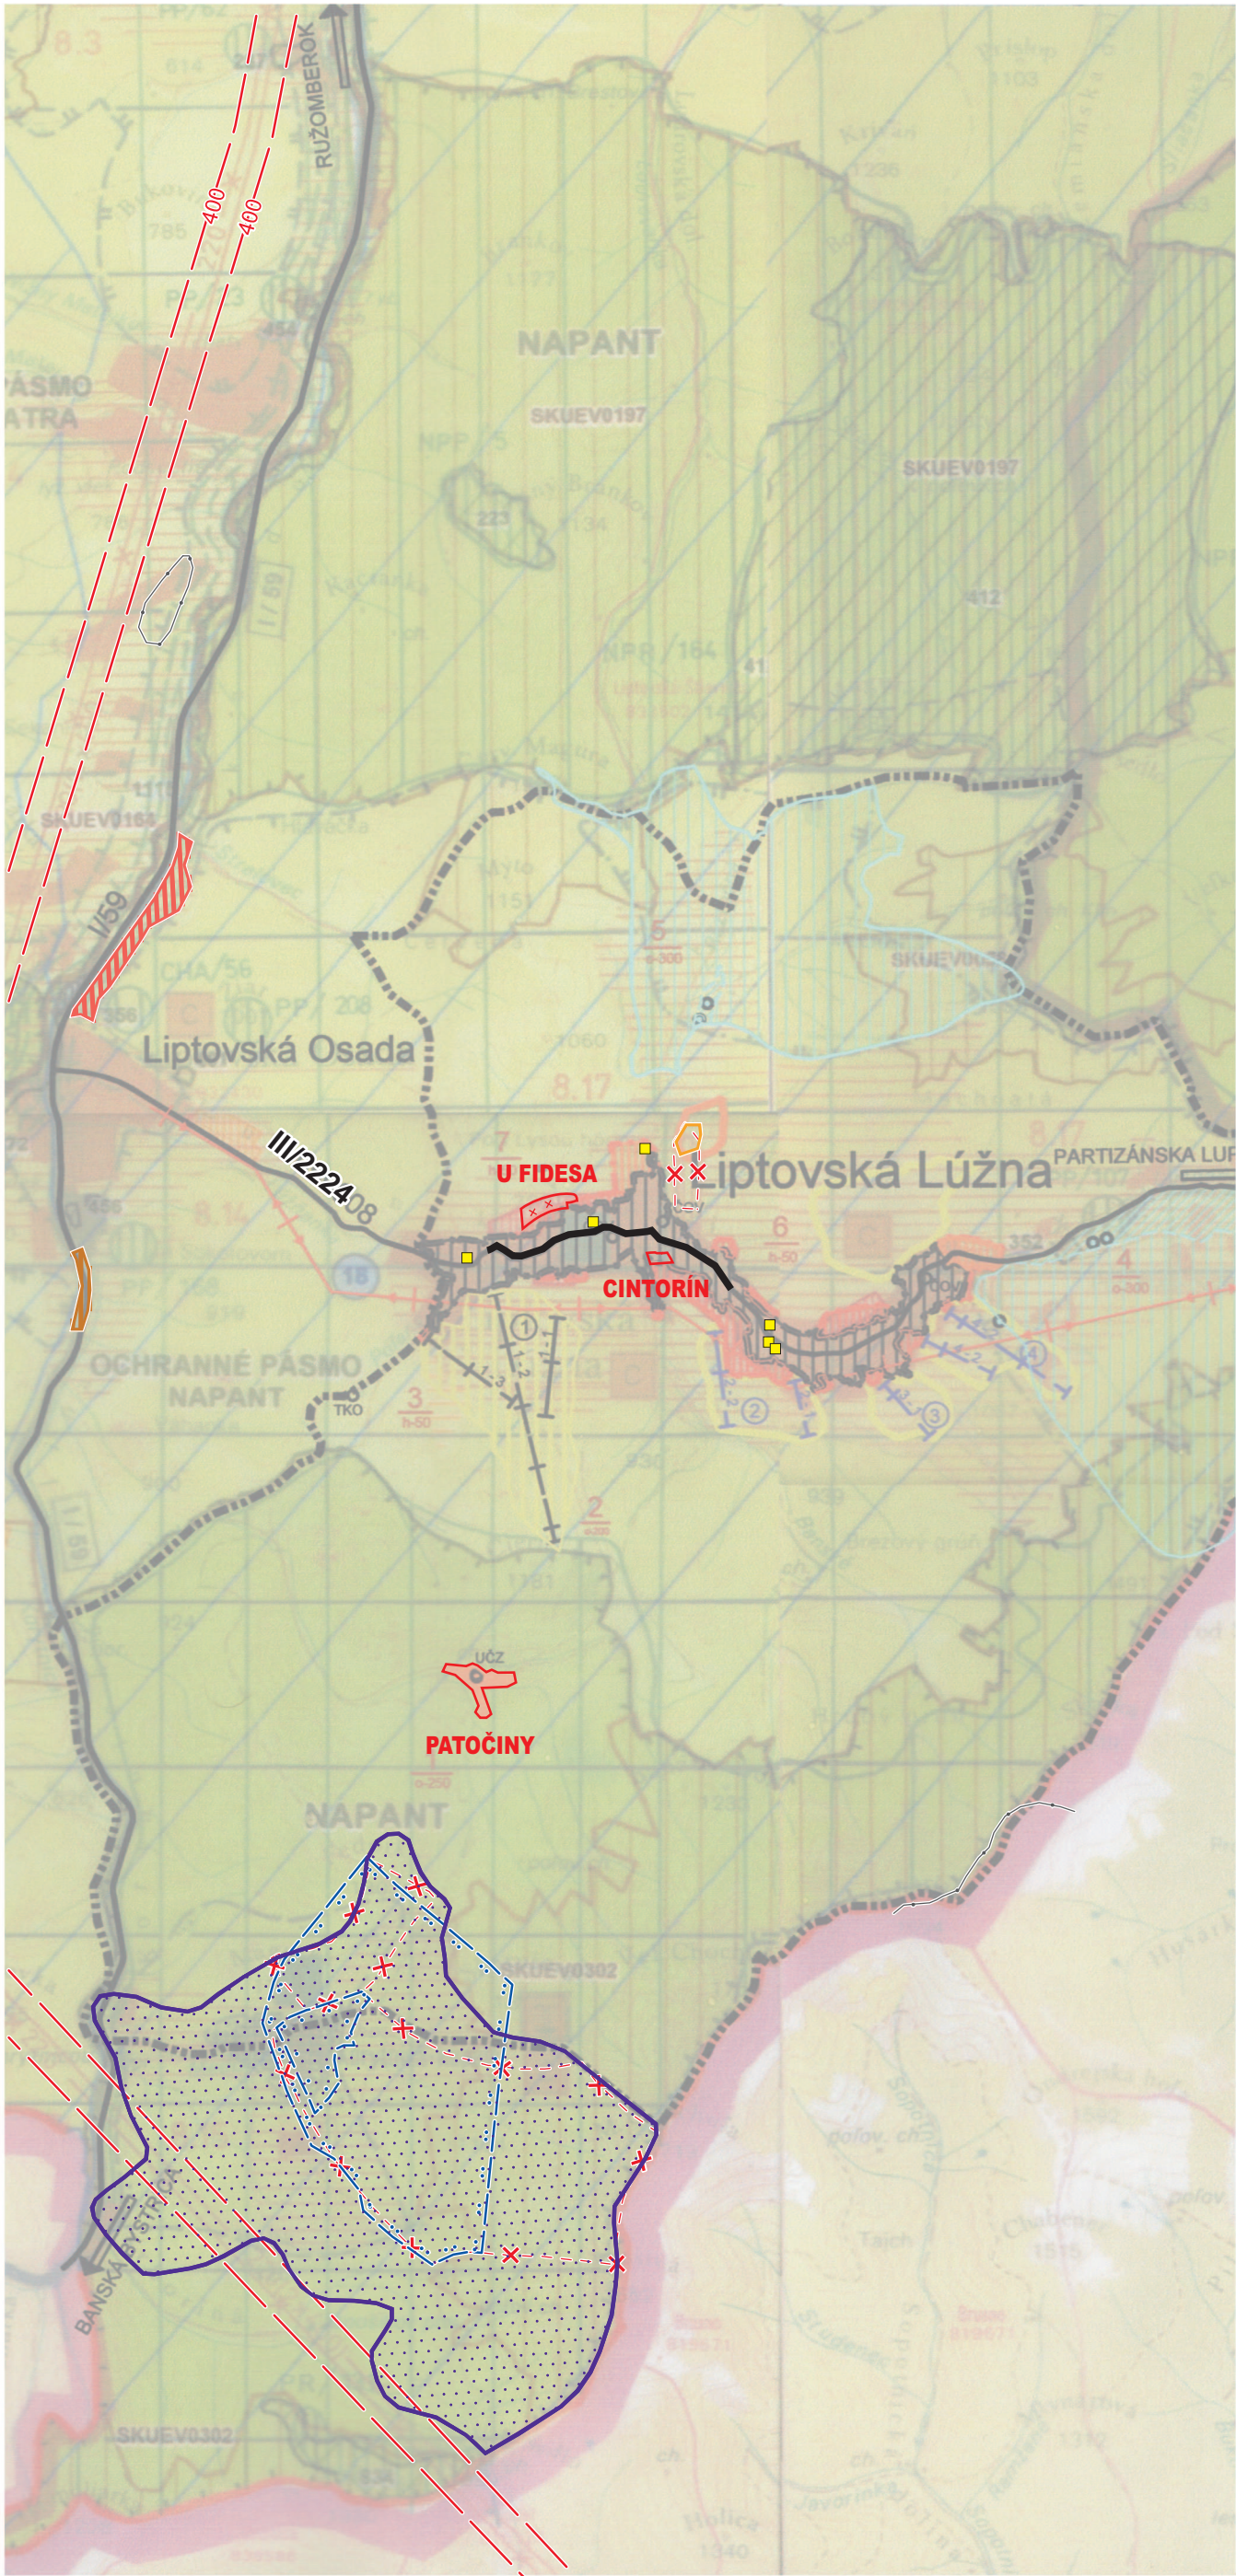

LEGENDA		
STAV	NÁVRH	VÝHLAD
[Symbol]	[Symbol]	[Symbol]
HRANICA OKRESU		
HRANICA KATASTRÁLNEHO ÚZEMIA		
OBYTNÉ PLOCHY A PLOCHY OV		
PLOCHY PRIEMYSELNEJ VÝROBY, SKLADOV		
ZARIADENIA		
POĽNOHOSPODÁRSKEJ VÝROBY		
PLOCHY ŠPORTOVÝCH ZARIADENÍ		
PLOCHY REKREAČIE A TURIZMU		
REKREAČNÝ PRIESTOR VYŠŠIEHO VÝZNAMU PRE DYNAMICKÉ AKTIVITY		
CIEĽOVÉ MESTO TURIZMU A CESTOVNEHO RUCHU		
MEDZINÁRODNÉ STREDISKO TURIZMU		
CELOŠTÁTNE STREDISKO TURIZMU		
LIEČEBNÉ A REKREAČNÉ KÚPELE		
CESTA I. A II. TRIEDY		
CYKLOMAGISTRÁLY PODĽA SLOVENSKEHO CYKLOKLUBU		
CYKLOMAGISTRÁLY DOPLNENÉ PODĽA ÚPN VÚC		
POZEMNÁ LANOVKA		
SEDAČKOVÁ LANOVKA		
KABÍNKOVÁ LANOVKA		
HRANICA CHRÁNENEJ VODOHOSPODÁRSKEJ OBLASTI		
PHO ZDROJOV PITNÝCH VÔD 2"		
OP PRÍRODNÝCH LIEČIVÝCH MINERÁLNYCH VÔD 2"		
PHO PRÍRODNÝCH LIEČIVÝCH ZDROJOV AMINERÁLNYCH VÔD 3"		
NÁRODNÝ PARK - III"		
OCHRANNÉ PÁSMO NÁRODNÉHO PARKU - II"		
MALOPLOŠNÉ CHRÁNENÉ ÚZEMIE IV - V"		
NAVRHOVANÉ CHRÁNENÉ ÚZEMIA EURÓPSKEHO VÝZNAMU NATURA 2000		
NAVRHOVANÉ CHRÁNENÉ VTÁČIE ÚZEMIE		
JAVY NA ZRUŠENIE, NEPLATNÉ ÚDAJE		
ARCHEOLOGICKÁ LOKALITA		
LOKALITA SVETOVÉHO KULTÚRNEHO DEDIČSTVA		
PAMIATKOVÁ REZERVÁCIA		
LUDOVEJ ARCHITEKTÚRY		
PAMIATKOVÁ ZÓNA VYHLÁSENÁ		
PAMIATKOVÁ ZÓNA VYTIPOVANÁ		
HISTORICKÁ ZELEŇ (PAM. CHRÁNENÉ PARKY)		
NÁRODNÁ KULTÚRNA PAMIATKA		
ELEKTRICKÉ VEDENIE ZVN 400kV		
PLYNOVOD VVTL		

PODKLAD : ÚPN VÚC ŽILINSKÝ KRAJ

STAV	NÁVRH	VÝHLAD
[Symbol]	[Symbol]	[Symbol]
RIEŠENÉ LOKALITY		
OP I" PRÍRODNÝCH LIEČIVÝCH ZDROJOV A PRÍRODNÝCH MINERÁLNYCH ZDROJOV		
OP II" PRÍRODNÝCH LIEČIVÝCH ZDROJOV A PRÍRODNÝCH MINERÁLNYCH ZDROJOV		
KÚPEĽNÉ ÚZEMIE		
JAVY NA ZRUŠENIE		
ELEKTRO VEDENIE ZVN 400 kV, 220 kV		
SVAHOVÉ DEFORMÁCIE		
SKLÁDKY PREKRYTÉ, UPRAVENÉ		

STAV	NÁVRH	VÝHLAD
[Symbol]	[Symbol]	[Symbol]
HRANICA KATASTRÁLNEHO ÚZEMIA		
ZASTAVANÉ ÚZEMIE OBCE K 1.1.1990		
ROZŠÍRENIE ZASTAVANÉHO ÚZEMIA		
PRAMEŇ , VODNÝ ZDROJ		
OCHRANNÉ PÁSMO VODNÉHO ZDROJA II.STUPŇA - VONKAJŠIE		
OCHRANNÉ PÁSMO VODNÉHO ZDROJA I.STUPŇA - VNÚTORNÉ		
PLOCHY REKREAČIE		
PLOCHY ŠPORTU		
PLOCHY ZARIADENÍ POĽNOHOSPODÁRSKEJ VÝROBY		
LYŽIARSKÉ VLEKY, LANOVKA		
OZNAČENIE LYŽIARSKÝCH STREDÍSK		
VYMEDZENIE ÚZEMIA NA PASENIE HOV.DOBÝTKA		
VYMEDZENIE ÚZEMIA NA PASENIE OVIEC		
ÚČELOVÉ ZARIADENIE - PATOČINY		
SKLÁDKA TUHÉHO A KOMUNÁLNEHO ODPADU		
ČISTIAREŇ ODPADOVÝCH VÔD		
ELEKTRICKÉ VEDENIE VN 22kV		

SCHVAĽOVACIA DOLOŽKA

ÚPN-O LIPTOVSKÁ LÚŽNA

Schvaľovací orgán: OBEČNÉ ZASTUPITEĽSTVO V LIPTOVskej LÚŽNEJ

Dátum schválenia: 6.3.2009

Schvaľovací protokol: VZN OBCE LIPTOVSKÁ LÚŽNA č.3/2009

Ing. Albin Huserčík starosta obce

pečiatka podpis

Architektonický ateliér **AUT** A. Hrnčík, 010 01 Žilina

ZAD č.1

ÚZEMNÝ PLÁN OBCE LIPTOVSKÁ LÚŽNA

NÁZOV DOKUMENTÁCIE

NÁZOV VÝKRESU

VÝKRES ŠIRŠÍCH VZŤAHOV

OBJEDNÁVATEĽ DOKUMENTÁCIE: OBEC - LIPTOVSKÁ LÚŽNA

AUTORI RIEŠENIA: ING.ARCH. PETER KRAJČA, ING.ARCH. MARIÁN PIVARČI

ODBORNÁ SPOLUPRÁCA: ING.PETER GAŽÍK, ING.ANTON GALAS, ING.STANISLAV HOŠALA, JANKA RECHTORÍKOVÁ, ZUZANA TAKÁČOVÁ

ČÍSLO ZÁKAZKY: 277 - 22

DÁTUM: OKTÁB 2018/08

MIERKA VÝKRESU: 1 : 50 000

ČÍSLO VÝKRESU: 1

2