

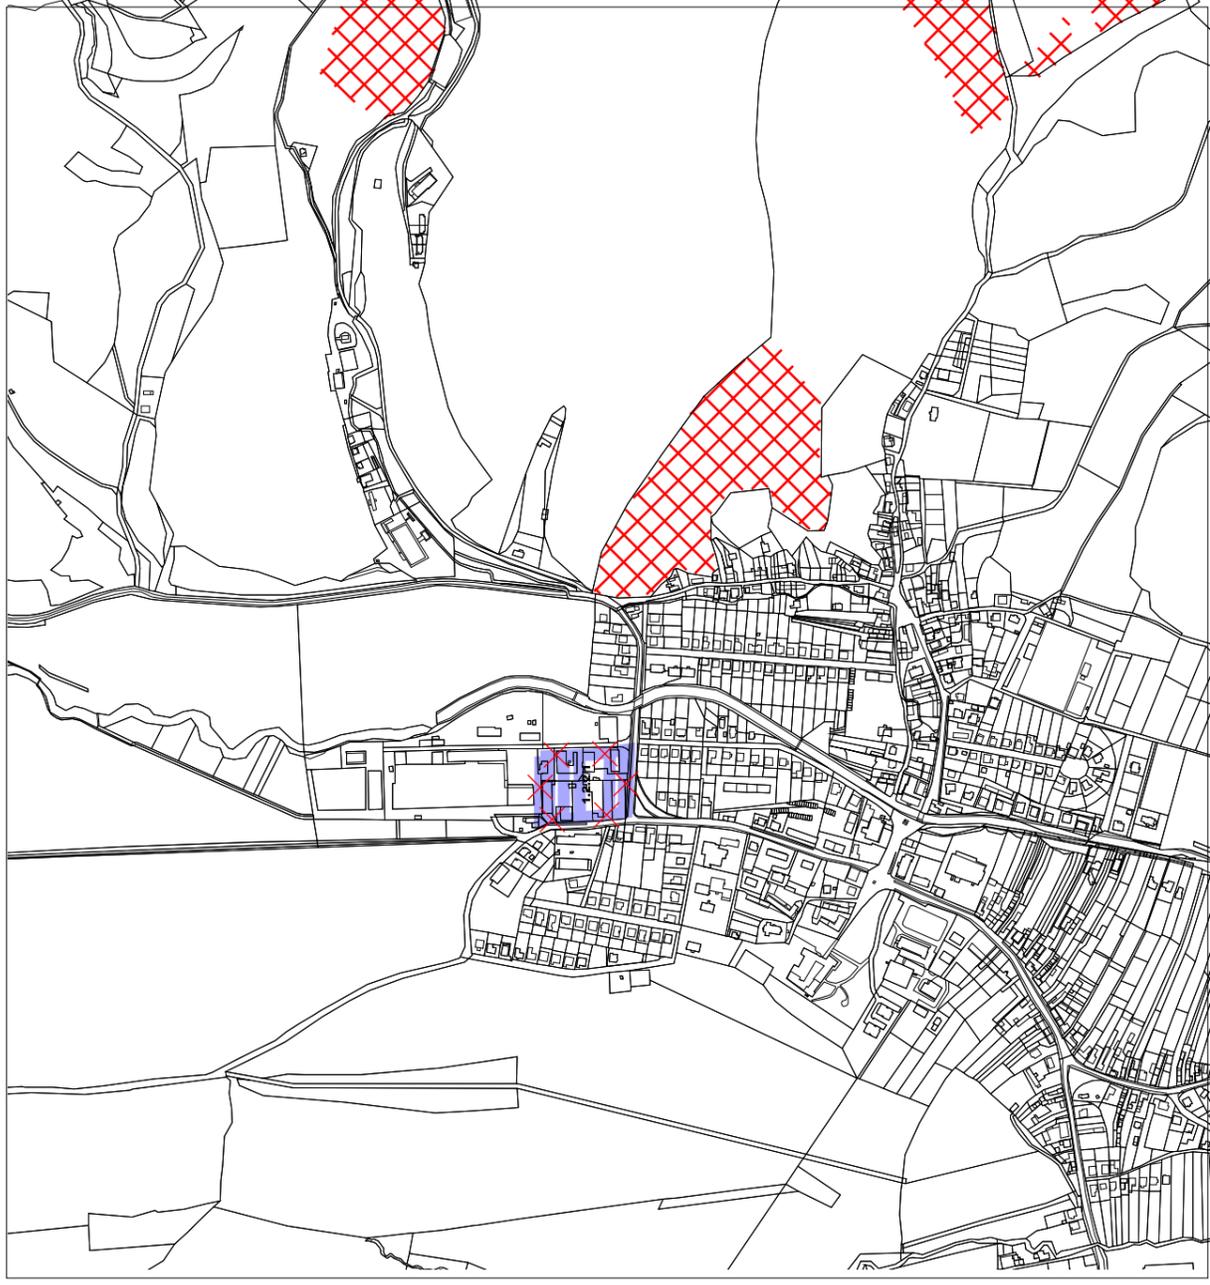


## LEGENDA

STAV	NÁVRH	VÝHLAD	
			ZMIEŠANÉ ÚZEMIE PREVAŽNE S MESTSKOU ŠTRUKTÚROU
			JAV NA ZRUŠENIE
			AREÁLOVÉ VYUŽITIE LEŠA
			LESY OSOBITNÉHO URČENIA (REKREAČNÝ LES)
			KOMUNIKÁCIE OBSLUŽNÉ KATEGÓRIE C1 A C2
			LESY OCHRANNÉ
			OZNAČENIE FUNKČNOPRIESTOROVÝCH BLOKOV,
	<b>1.1.1</b>		

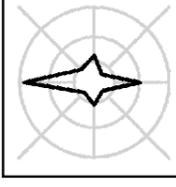

**A**

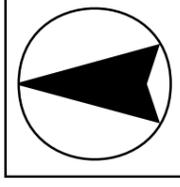

MIERKA  
**1 : 10 000**

VÝKRES Č.  
**2**

SADA Č.

**AGS**  
**ATELIÉR**  
ÚZEMNÉ PLÁNOVANIE \* URBANIZMUS  
ARCHITEKTÚRA \* PROJEKT \* DESIGN

HL. RIEŠITEĽ : ING. ARCH. GABRIEL SZALAY  
RIEŠITEĽ : ING. ARCH. GABRIEL SZALAY  
VYPRACOVAL : ING. IGOR KMEŤ

ZÁKAZKA Č. : 02 02 /2018  
ETAPA : NÁVRH  
DÁTUM : 05/2018

**OBSTARÁVATEĽ : OBEC UHROVEC**

# ÚZEMNÝ PLÁN OBCE UHROVEC ZMENY A DOPLNKYČ. 5

OBSAH VÝKRESU :  
PRIESTOROVÉ UŠPORIADANIE  
A FUNKČNÉ VYUŽITIE ÚZEMIA - NÁLOŽKA - PRIESVITKA

