


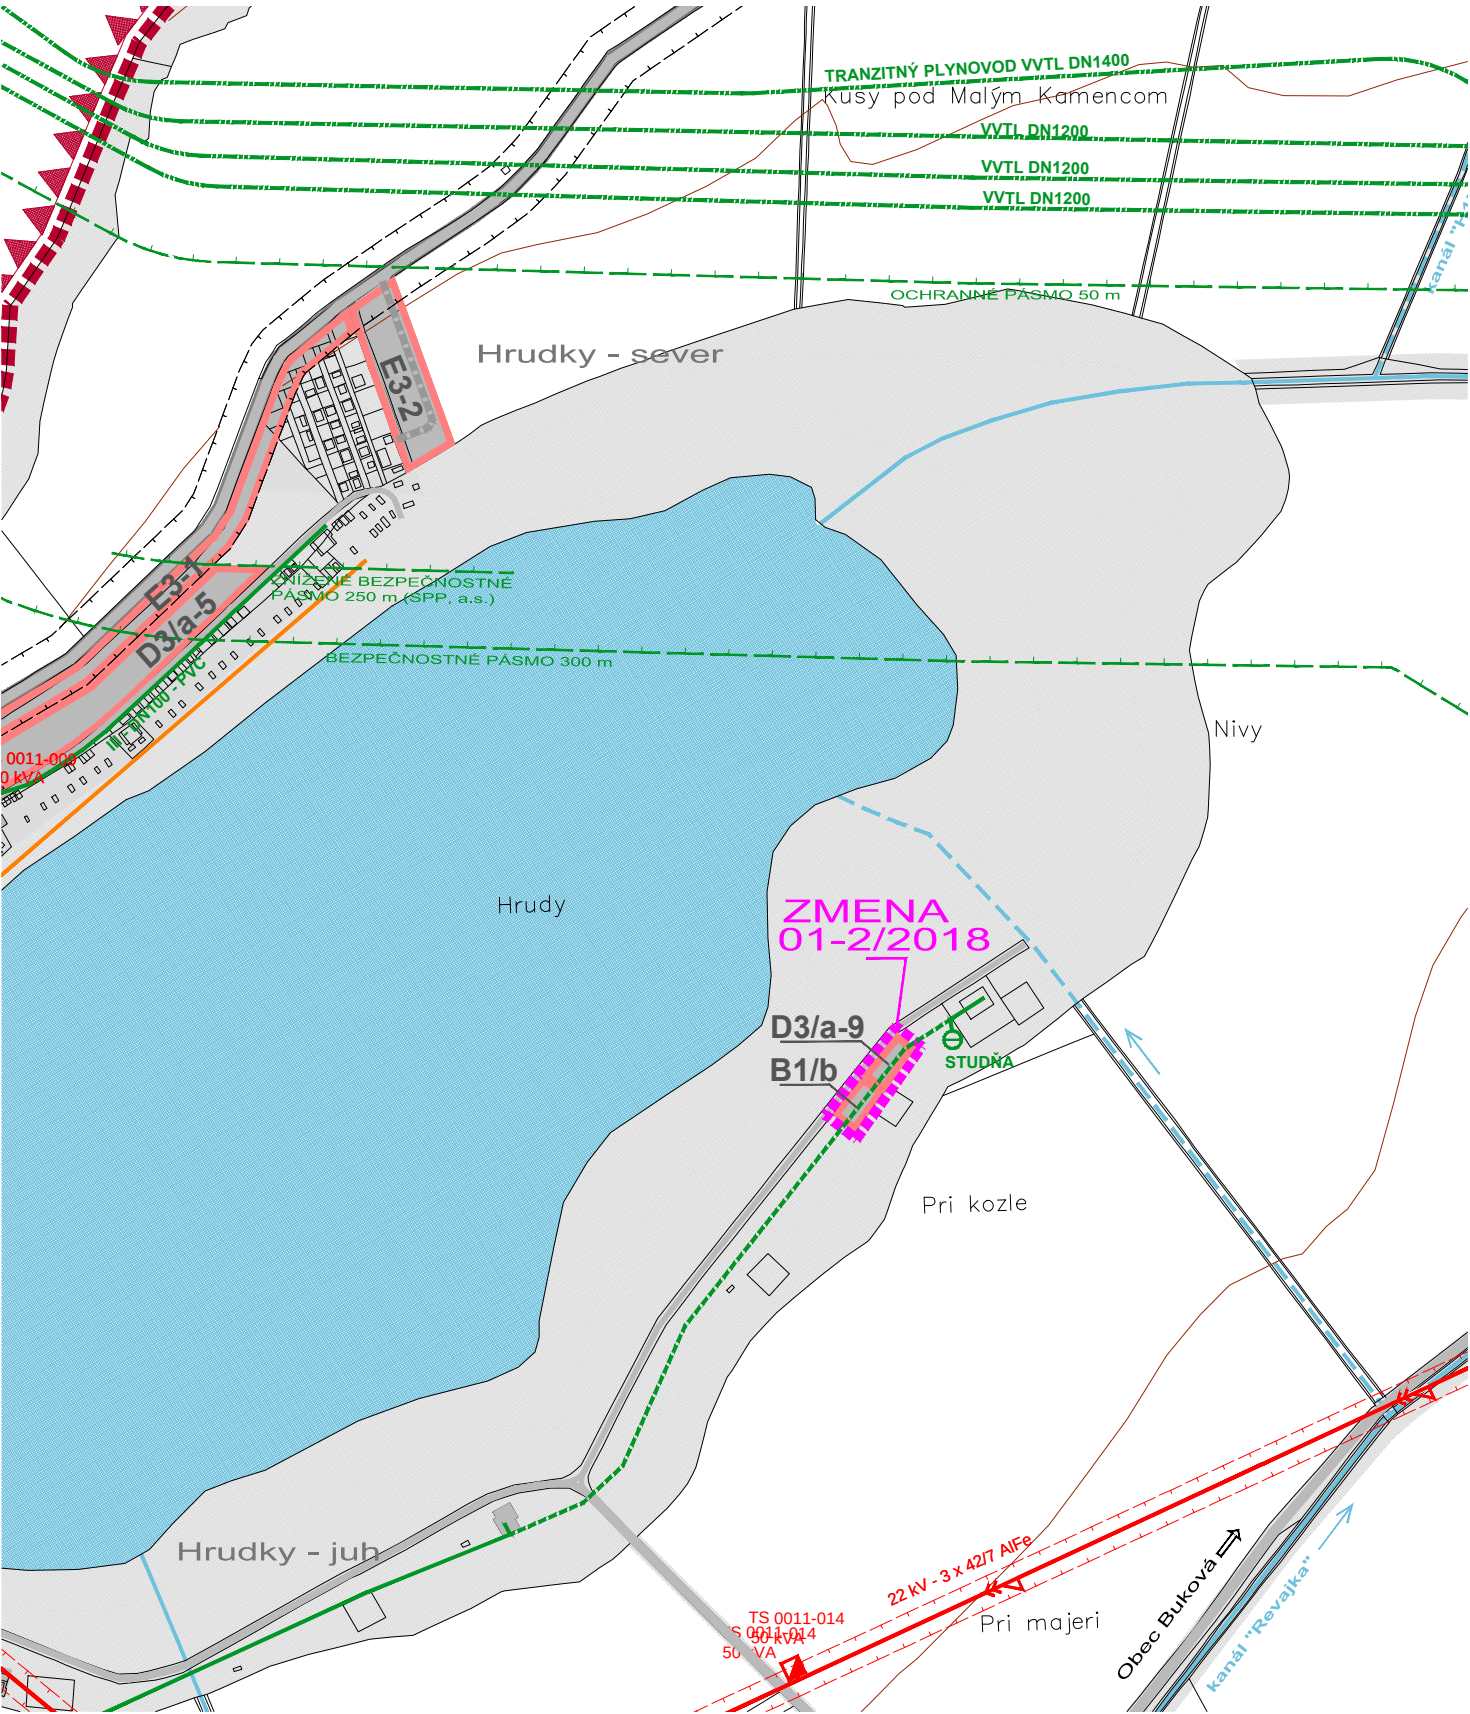

ZMENY A DOPLNKY 01-2/2018 - NÁVRH SEA

ÚZEMNÝ PLÁN OBCE BUKOVÁ

VÝKRES RIEŠENIA VEREJNÉHO
TECHNICKÉHO VYBAVENIA
VODNÉ HOSPODÁRSTVO,
ENERGETIKA A TELEKOMUNIKÁCIE



M 1 : 5 000

4
5

OBJEDNÁVATEĽ: OBEC BUKOVÁ
HLAVNÝ RIEŠITEĽ: ING. ARCH. EVA KRUPOVÁ
VYPRACOVAL: MARIÁN NOMILNER, ING. JÁN ŠPRINKA
SPRACOVANÉ: JÚN, 2018

LEGENDA :

STAV	NÁVRH	NÁVRH ZaD 01-2/2018	VÝHLAD	
				HRANICA OKRESOV
				HRANICA KATASTRÁLNEHO ÚZEMIA
				HRANICA SUSEDNÝCH KATASTRÁLNYCH ÚZEMÍ
				HRANICA ZASTAVANÉHO ÚZEMIA
				FUNKČNÉ PLOCHY
				PLOCHY SÚKROMNEJ, VEREJNEJ A KRAJINNEJ ZELENÉ
				CESTY III. TRIEDY, MIESTNE A ÚČELOVÉ KOMUNIKÁCIE
				SMEROVANIE CIEST
				VÝTLAČNÝ RÁD DN 100 - OC
				VODOVOD OBEČNÝ
				REDUKČNÁ ŠACHTA
				VODOVOD SKUPINOVÝ (MIMO BAVOS-u)
				VODNÝ ZDROJ S OCHRANNÝM PÁSMOM
				VODOJEM
				PRAMENNÁ JÍMKA
				SPLAŠKOVÁ KANALIZÁCIA
				ČOV (MIMO PREVÁDZKY)
				VYPROJEKTOVANÁ SPLAŠKOVÁ TLAKOVÁ KANALIZÁCIA
				NAVRHOVANÁ SPLAŠKOVÁ TLAKOVÁ KANALIZÁCIA
				ČOV - VYPROJEKTOVANÁ

ZMENY A DOPLNKY 01-2/2018 - NÁVRH SEA

ÚZEMNÝ PLÁN OBCE BUKOVÁ

VÝKRES RIEŠENIA VEREJNÉHO
TECHNICKÉHO VYBAVENIA
VODNÉ HOSPODÁRSTVO,
ENERGETIKA A TELEKOMUNIKÁCIE



M 1 : 5 000

4
5

OBJEDNÁVATEĽ: OBEC BUKOVÁ
HLAVNÝ RIEŠITEĽ: ING. ARCH. EVA KRUPOVÁ
VYPRACOVAL: MARIÁN NOMILNER, ING. JÁN ŠPRINKA
SPRACOVANÉ: JÚN, 2018

LEGENDA :

STAV	NÁVRH	NÁVRH ZaD 01-2/2018	VÝHLAD	
				VZDUŠNÉ VEDENIE VYSOKÉHO NAPÄTIA 110 kV
				OCHRANNÉ PÁSMO 110 kV VZDUŠNÉHO VEDENIA
				VZDUŠNÉ VEDENIE VYSOKÉHO NAPÄTIA 22 kV
				OCHRANNÉ PÁSMO 22 kV VZDUŠNÉHO VEDENIA
				KÁBLOVÉ VEDENIE VYSOKÉHO NAPÄTIA EL. ENERGIE 22 kV
				TRAFORMAČNÁ STANICA STOŽIAROVÁ 22/0,4 kV
				NAVRHOVANÁ TRANSFORMAČNÁ STANICA KIOSKOVÁ 22/0,4 kV
				TRAFORMAČNÁ STANICA STOŽIAROVÁ 22/0,4 kV URČENÁ NA DEMONTÁŽ
				VZDUŠNÉ VEDENIE ELEKTRICKEJ ENERGIE - 22 kV URČENÉ NA DEMONTÁŽ
				VVTL PLYNOVOD
				OCHRANNÉ A BEZPEČNOSTNÉ PÁSMO VVTL PLYNOVODU
				STL PLYNOVOD
				UZLOVÝ BOD PLYNOVODU
				DIAĽKOVÝ OPTICKÝ KÁBEL
				TELEFÓNNA ÚSTREDŇA
				ROZHLASOVÁ ÚSTREDŇA
				OZNAMOVACIE VEDENIA

ZMENY A DOPLNKY 01-2/2018 - NÁVRH SEA

ÚZEMNÝ PLÁN OBCE BUKOVÁ

VÝKRES RIEŠENIA VEREJNÉHO
TECHNICKÉHO VYBAVENIA
VODNÉ HOSPODÁRSTVO,
ENERGETIKA A TELEKOMUNIKÁCIE



M 1 : 5 000

4
5

OBJEDNÁVATEĽ: OBEC BUKOVÁ
HLAVNÝ RIEŠITEĽ: ING. ARCH. EVA KRUPOVÁ
VYPRACOVAL: MARIÁN NOMILNER, ING. JÁN ŠPRINKA
SPRACOVANÉ: JÚN, 2018