


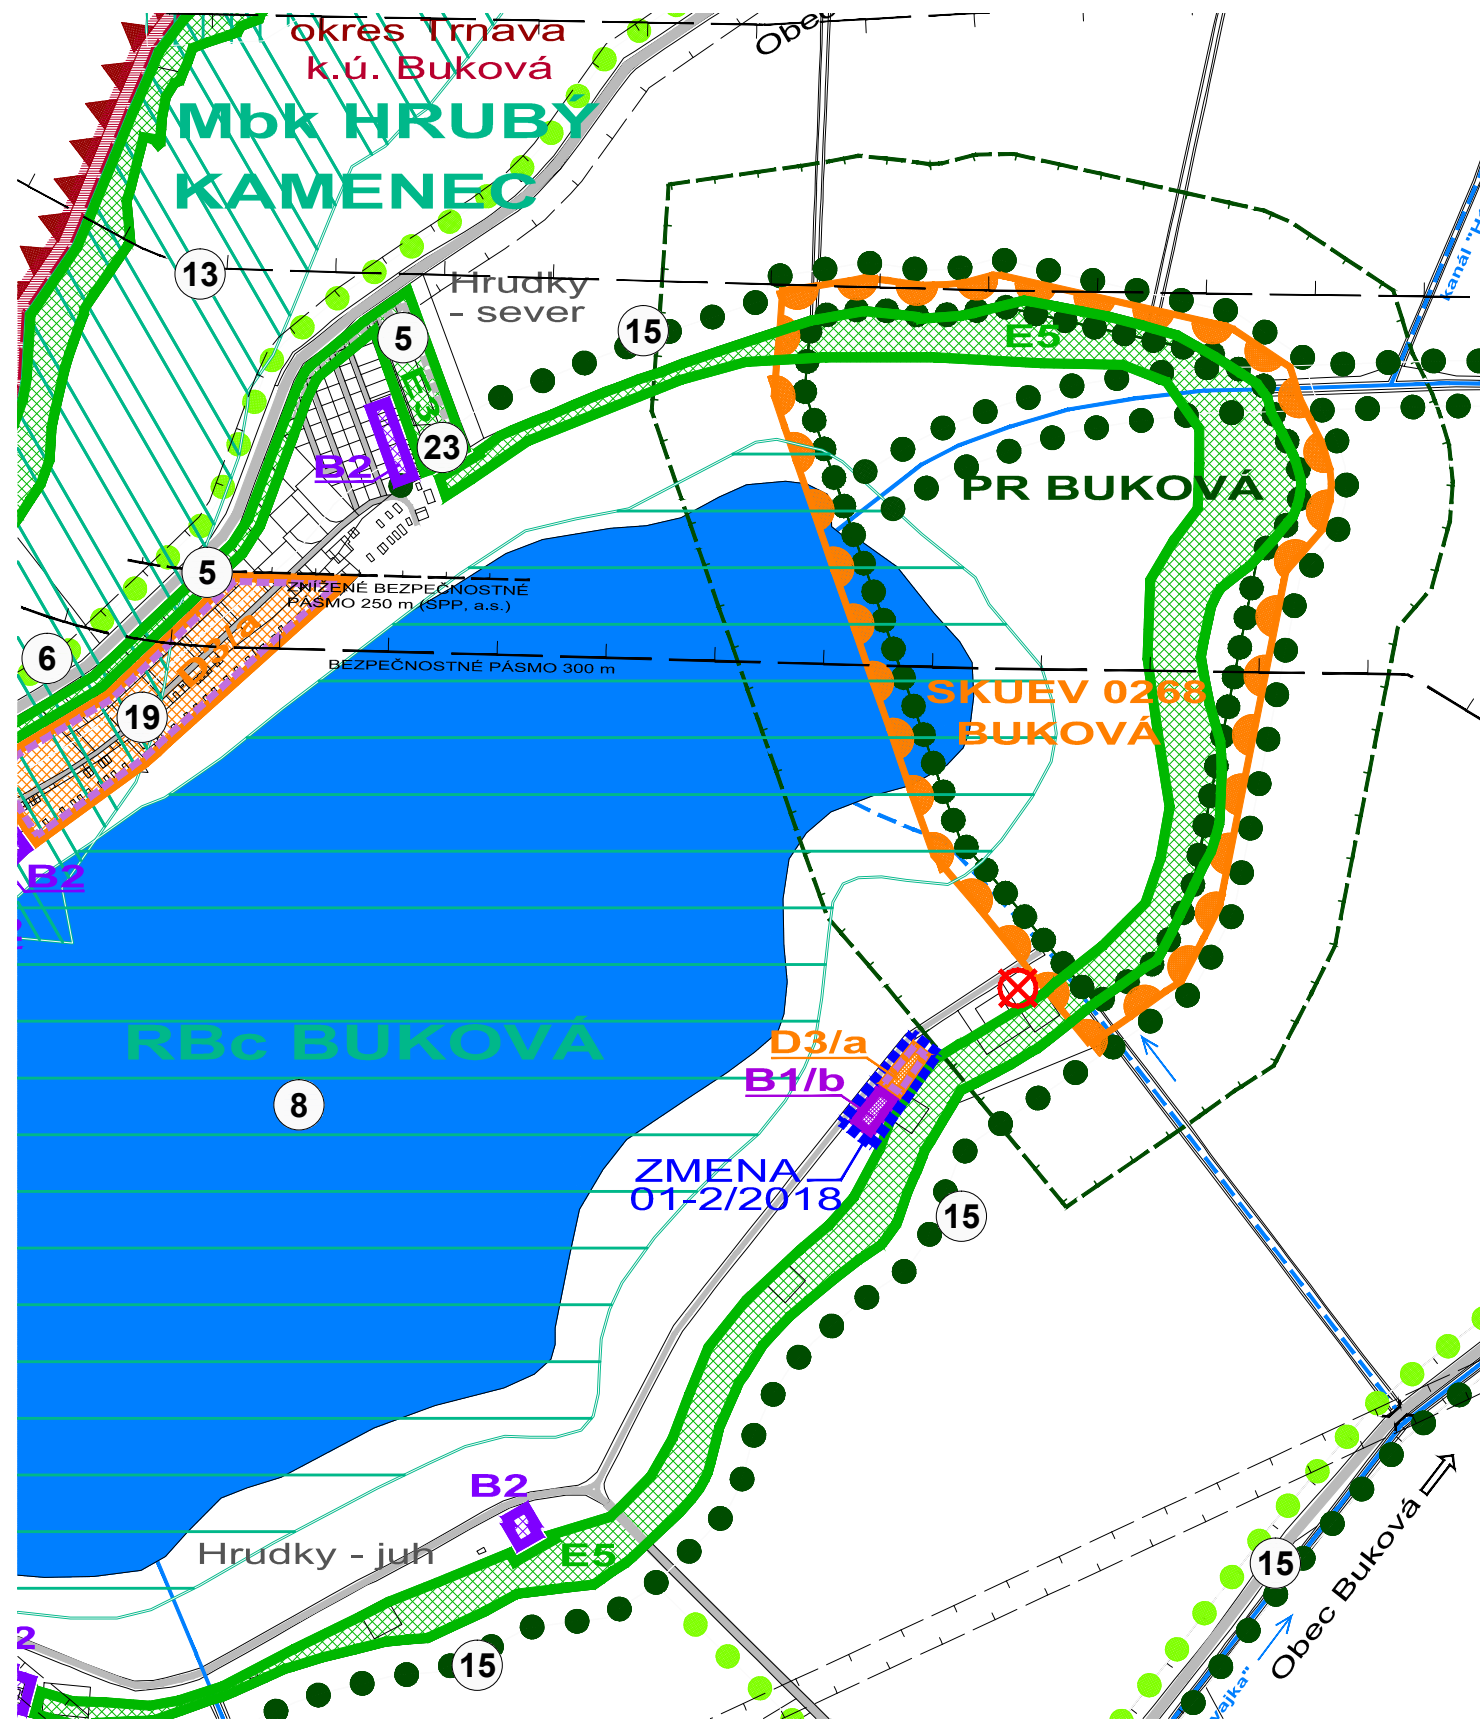

ZMENY A DOPLNKY 01-2/2018 - NÁVRH SEA

ÚZEMNÝ PLÁN OBCE BUKOVÁ

SCHÉMA ZÁVÄZNÝCH ČASTÍ



OBJEDNÁVATEĽ: OBEC BUKOVÁ
HLAVNÝ RIEŠITEĽ: ING. ARCH. EVA KRUPOVÁ
SPRACOVANÉ: JÚN, 2018

LEGENDA :

	HRANICA KATASTRÁLNEHO ÚZEMIA		PLOCHY CINTORÍNŮV
	HRANICA ZASTAVANÉHO ÚZEMIA - JESTVUJÚCA / NAVRHOVANÁ		PLOCHY KOMPAKTNEJ VEREJNEJ ZELENÉ
	PLOCHY NÍZKOPODLAŽNEJ ZÁSTAVBY - RODINNÉ DOMY		PLOCHY IZOLAČNEJ ZELENÉ
	PLOCHY VIACPODLAŽNEJ ZÁSTAVBY - BYTOVÉ DOMY		PLOCHY SÚKROMNEJ ZELENÉ
	PLOCHY VYBAVENOSTI MIESTNEHO (CELOOBEČNÉHO) VÝZNAMU		PLOCHY KOMPAKTNEJ KRAJINNEJ ZELENÉ
	AREÁLY A ZARIADENIA PODNIKATEĽSKÝCH AKTIVÍT, KOMERCIE A SLUŽIEB		PLOCHY FUNKČNE ZMIEŠANÉ - RODINNÉ DOMY A REKREAČNÉ CHATY / CHALUP. USADLOSTI
	AREÁLY A ZARIADENIA OBSLUŽNO-VÝROBNEJ VYBAVENOSTI		PLOCHY FUNKČNE ZMIEŠANÉ - RODINNÉ DOMY A AREÁLY OBSLUŽNO-VÝROBNEJ VYBAVENOSTI
	PLOCHY TECHNICKEJ VYBAVENOSTI		PLOCHY FUNKČNE ZMIEŠANÉ - PRIEMYSELNÁ VÝROBA A AREÁLY OBSLUŽNO-VÝROBNEJ VYBAVENOSTI
	PLOCHY PRIEMYSELNEJ VÝROBY		PLOCHY FUNKČNE ZMIEŠANÉ - AREÁLY PODNIKATEĽSKÝCH AKTIVÍT A AREÁLY OBSLUŽNO-VÝROBNEJ VYBAVENOSTI
	PLOCHY POĽNOHOSPODÁRSKEJ VÝROBY		BIOCENTRUM NADREGIONÁLNEHO VÝZNAMU
	PLOCHY ŠPORTOVÝCH AREÁLOV		BIOCENTRUM REGIONÁLNEHO VÝZNAMU
	PLOCHY REKREAČNO - RELAXAČNÝCH AREÁLOV		BIOCENTRUM MIESTNEHO VÝZNAMU
	PLOCHY REKREAČNÝCH CHÁT		BIKORIDOR REGIONÁLNEHO VÝZNAMU
	PLOCHY CHALUPÁRSKÝCH USADLOSTÍ		BIKORIDOR MIESTNEHO VÝZNAMU
	INTERAKČNÝ PRVOK LÍNIOVÝ		PLOCHY URČENÉ NA ASANÁCIU
	HRANICA LOKALÍT, PRE KTORÉ JE TREBA SPRACOVAŤ ÚPN-Z		HRANICA RIEŠENÉHO ÚZEMIA ZMIEN A DOPLNKOV 01-2/2018
	HRANICA LOKALÍT, PRE KTORÉ JE TREBA SPRACOVAŤ ÚS		

ZMENY A DOPLNKY 01-2/2018 - NÁVRH SEA

ÚZEMNÝ PLÁN OBCE BUKOVÁ

SCHÉMA ZÁVÄZNÝCH ČASTÍ



OBJEDNÁVATEĽ: OBEC BUKOVÁ
HLAVNÝ RIEŠITEĽ: ING. ARCH. EVA KRUPOVÁ
SPRACOVANÉ: JÚN, 2018

ZOZNAM VEREJNOPROSPEŠNÝCH STAVIEB :

VEREJNOPROSPEŠNÉ STAVBY VYPLÝVAJÚCE Z ÚPN VÚC

1 - nové stavby na odvádzanie a čistenie odpadových vôd

VEREJNOPROSPEŠNÉ STAVBY VYPLÝVAJÚCE Z ÚPN OBCE

VEREJNOPROSPEŠNÉ STAVBY PRE VEREJNOPROSPEŠNÉ SLUŽBY

2 - dom sociálnej starostlivosti a služieb

3 - areál voľného času v severozápadnej časti obce na území bývalej skládky

VEREJNOPROSPEŠNÉ STAVBY NA OCHRANU ŽIVOTNÉHO PROSTREDIA

4 - verejná zeleň v jednotlivých lokalitách a verejná zeleň rozptýlená

5 - izolačná zeleň

6 - zeleň pozdĺž ciest III. tr. a miestnych komunikácií

7 - funkčné prvky ÚSES - nadregionálne biocentrum NBc - Biele hory

8 - funkčné prvky ÚSES - regionálne biocentrum RBc - Buková

9 - funkčné prvky ÚSES - regionálne biocentrum RBc - Záruby

10 - funkčné prvky ÚSES - regionálny biokoridor RBk Trnávka

11 - funkčné prvky ÚSES - regionálny biokoridor RBk Podmalokarpatský

12 - funkčné prvky ÚSES - miestne biocentrum - MBc - Hrubý Kamenec

13 - funkčné prvky ÚSES - miestny biokoridor - MBk - Hrubý Kamenec

14 - funkčné prvky ÚSES - interakčné prvky plošné - plochy nelesnej drevinovej vegetácie, lesné porasty, plochy TTP a plochy verejnej zelene v obci

15 - funkčné prvky ÚSES - interakčné prvky líniové - aleje pri komunikáciách

VEREJNOPROSPEŠNÉ STAVBY PRE VEREJNÉ DOPRAVNÉ A TECHNICKE VYBAVENIE

16 - úprava pripojovacích resp. smerových oblúkov na jestv. miestnych a účelových komunikáciách

17 - novonavrhovaná sieť miestnych obslužných komunikácií funkčných C3

18 - rekonštrukcie jestvujúcich obslužných komunikácií na funkčnú triedu C3, D1

19 - rekonštrukcie účelových komunikácií

20 - novonavrhovaná sieť komunikácií pre peších a cyklistov D2, D3

21 - rekonštrukcia komunikačnej siete D2, D3 - chodníkov pre peších a cyklistov v zmysle STN

22 - úprava jestvujúceho dopravného priestoru ulíc (vozovka, chodníky, zeleň) na ceste B3

23 - vybudovanie parkovísk a odstavných plôch

24 - rekonštrukcia dopravných objektov - premostení (mosty, lávky)

25 - nové dopravné objekty

26 - rekonštrukcia jestvujúcich autobusových zastávok s príslušenstvom

27 - jestvujúce a nové vodné zdroje

28 - vodovodná sieť v novonavrhovaných lokalitách

29 - kanalizačná sieť v celej obci

30 - rozvody plynu v novonavrhovaných lokalitách

31 - preložka vzdušného 22 kV vedenia mimo navrhovanú zástavbu

32 - preložka vzdušného 22 kV vedenia káblom do zeme

33 - výstavba a rekonštrukcia elektrickej siete NN a VN

34 - výstavba elektrických transformačných staníc 22/0,4 kV

35 - výstavba a rekonštrukcia verejného osvetlenia

36 - oznamovacie vedenia v novonavrhovaných lokalitách

37 - zberný dvor odpadu

38 - kompostovisko

ZMENY A DOPLNKY 01-2/2018 - NÁVRH SEA

ÚZEMNÝ PLÁN OBCE BUKOVÁ

SCHÉMA ZÁVÄZNÝCH ČASTÍ



OBJEDNÁVATEĽ: OBEC BUKOVÁ
HLAVNÝ RIEŠITEĽ: ING. ARCH. EVA KRUPOVÁ
SPRACOVANÉ: JÚN, 2018