


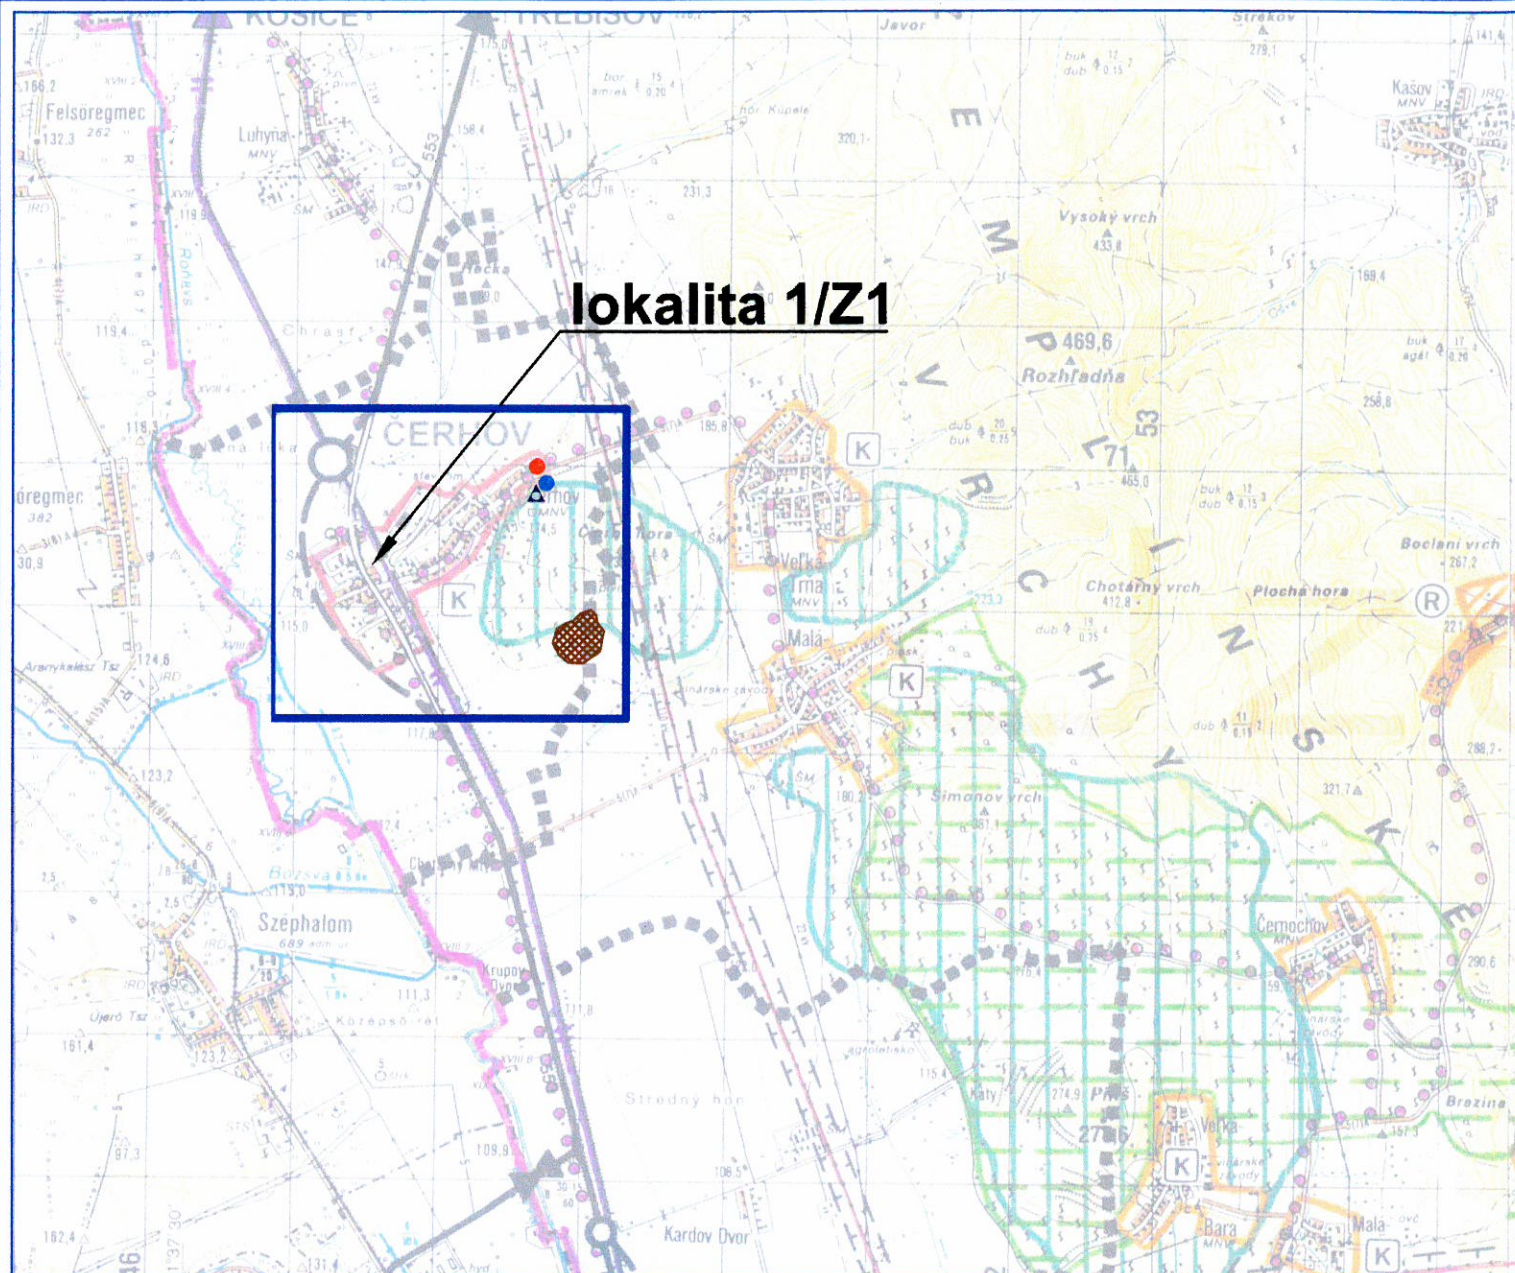

ÚZEMNÝ PLÁN OBCE ČERHOV

Zmeny a doplnky č.1

ŠIRŠIE VZŤAHY

M 1:50000

LEGENDA

		HRANICE KATASTRÁLNEHO ÚZEMIA
VEREJNÁ DOPRAVA		
		STAV ZAMER
		CESTY I., II. A III. TRIEDY, MIMOÚROVŇOVÉ KRIŽOVATKY
		CESTNÉ HRANIČNÉ PRIECHODY
		MALÝ POHRANIČNÝ STYK PRE PEŠÍCH
		CYKLOTURISTICKÉ TRASY
		ŽELEZNIČNÁ DVOJKOĽAJNÁ TRATĽ, ELEKTRIFIKOVANÁ
		ZRUŠENIE TRATE, MODERNIZÁCIA NA 120-160 km/h
		LODNÁ DOPRAVA, NÁKLADNÝ PRÍSTAV
		OPUSTENÁ SKLÁDKA BEZ PREKRYTIA
		ZOSUVNÉ ÚZEMIE
		NÍZKA ÚROVEŇ RADÓNOVÉHO RIZIKA
		VYSOKÁ ÚROVEŇ RADÓNOVÉHO RIZIKA


Názov ÚPD: ÚZEMNÝ PLÁN OBCE ČERHOV
Zmeny a doplnky č.1

Schvaľujúci orgán: Obecné zastupiteľstvo obce Čerhov

Číslo uznesenia: Dátum schválenia:

.....
Pavol Balogh
starosta obce Čerhov

pečiatka

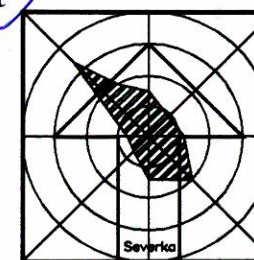

ÚZEMNÝ PLÁN OBCE ČERHOV

Zmeny a doplnky č.1

Obetardávateľ:	obec Čerhov	BOSKOV s.r.o. Myslna 15, Humenné www.boskov.sk
Odborne spôsobilá osoba pre obstarávanie ÚPD:	Ing. Iveta SABAKOVÁ	
Architekt ÚPD:	Ing. arch. Marianna BOŠKOVÁ, Ing. arch. Patrik PANDA	
Názov výkresu:		Zak. číslo: 201710_30
ŠIRŠIE VZŤAHY		Dátum: 06.2018
		Mierka: 1 : 50000
		Čís. výkresu: 07