

OZN. LOKALITY	VÝMERA V ha	HLAVNÁ FUNKCIA V ZMYSLE PLATNÉHO ÚPD	NAVRHOVANÁ HLAVNÁ FUNKCIA V ZMYSLE DOPLNKU č. 3	ÚČEL NAVRHOVANÝCH DOPLNKOV
1 ZaD3	7,1757	NAVRHOVANÁ IBV, ZELENĽ ZÁHRAD, ORNÁ PÓDA	POZEMKY A OBJEKTY S FUNKCIOU BÝVANIA-IBV, NAVRHOVANÉ MIESTNE KOMUNIKÁCIE	ZMENA FUNKČNÉHO VYUŽITIA ÚZEMIA ZMENA ORGANIZÁCIE ÚZEMIA
2 ZaD3	0,7466	POZEMKY A OBJEKTY DOPRAVNEJ INFRAŠTRUKTÚRY, ORNÁ PÓDA, Miestna komunikácia vo výhlade	POZEMKY A OBJEKTY S FUNKCIOU O.V. KOMERČNÉHO CHARAKTERU A IBV, NAVRHOVANÁ MIESTNA KOMUNIKÁCIA	ZMENA FUNKČNÉHO VYUŽITIA ÚZEMIA ZMENA ORGANIZÁCIE ÚZEMIA
3 ZaD3	6,2880	NAVRHOVANÁ IBV, ORNÁ PÓDA, POLYFUNKČNÉ ÚZEMIE: POĽNOHOSPODÁRSTVO, VÝROBA A PODNIKANIE	POZEMKY A OBJEKTY S FUNKCIOU BÝVANIA-IBV A HBV, VEREJNÁ ZELENĽ NAVRHOVANÉ MIESTNE KOMUNIKÁCIE	ZMENA FUNKČNÉHO VYUŽITIA ÚZEMIA ZMENA ORGANIZÁCIE ÚZEMIA
4 ZaD3	0,1086	POZEMKY A OBJEKTY S FUNKCIOU IBV, ZELENĽ ZÁHRAD	POZEMKY A OBJEKTY S FUNKCIOU O.V. KOMERČNÉHO CHARAKTERU NA BAZE IBV	ZMENA FUNKČNÉHO VYUŽITIA ÚZEMIA
5 ZaD3	0,5616	POZEMKY A OBJEKTY S FUNKCIOU VÝROBY A PODNIKANIA	ZBERNÝ DVOR DRUHOTNÝCH SUROVIN	ZMENA FUNKČNÉHO VYUŽITIA ÚZEMIA
6 ZaD3	1,3666	ZELENĽ ZÁHRAD	POZEMKY A OBJEKTY S FUNKCIOU BÝVANIA - IBV, MIESTNA KOMUNIKÁCIA	ZMENA FUNKČNÉHO VYUŽITIA ÚZEMIA ZMENA ORGANIZÁCIE ÚZEMIA

LEGENDA

STAV


NÁVRH



lokality riešené v rámci ZaD č.3



hranica katastrálnych území k.ú. Cabaj, k.ú. Čápor

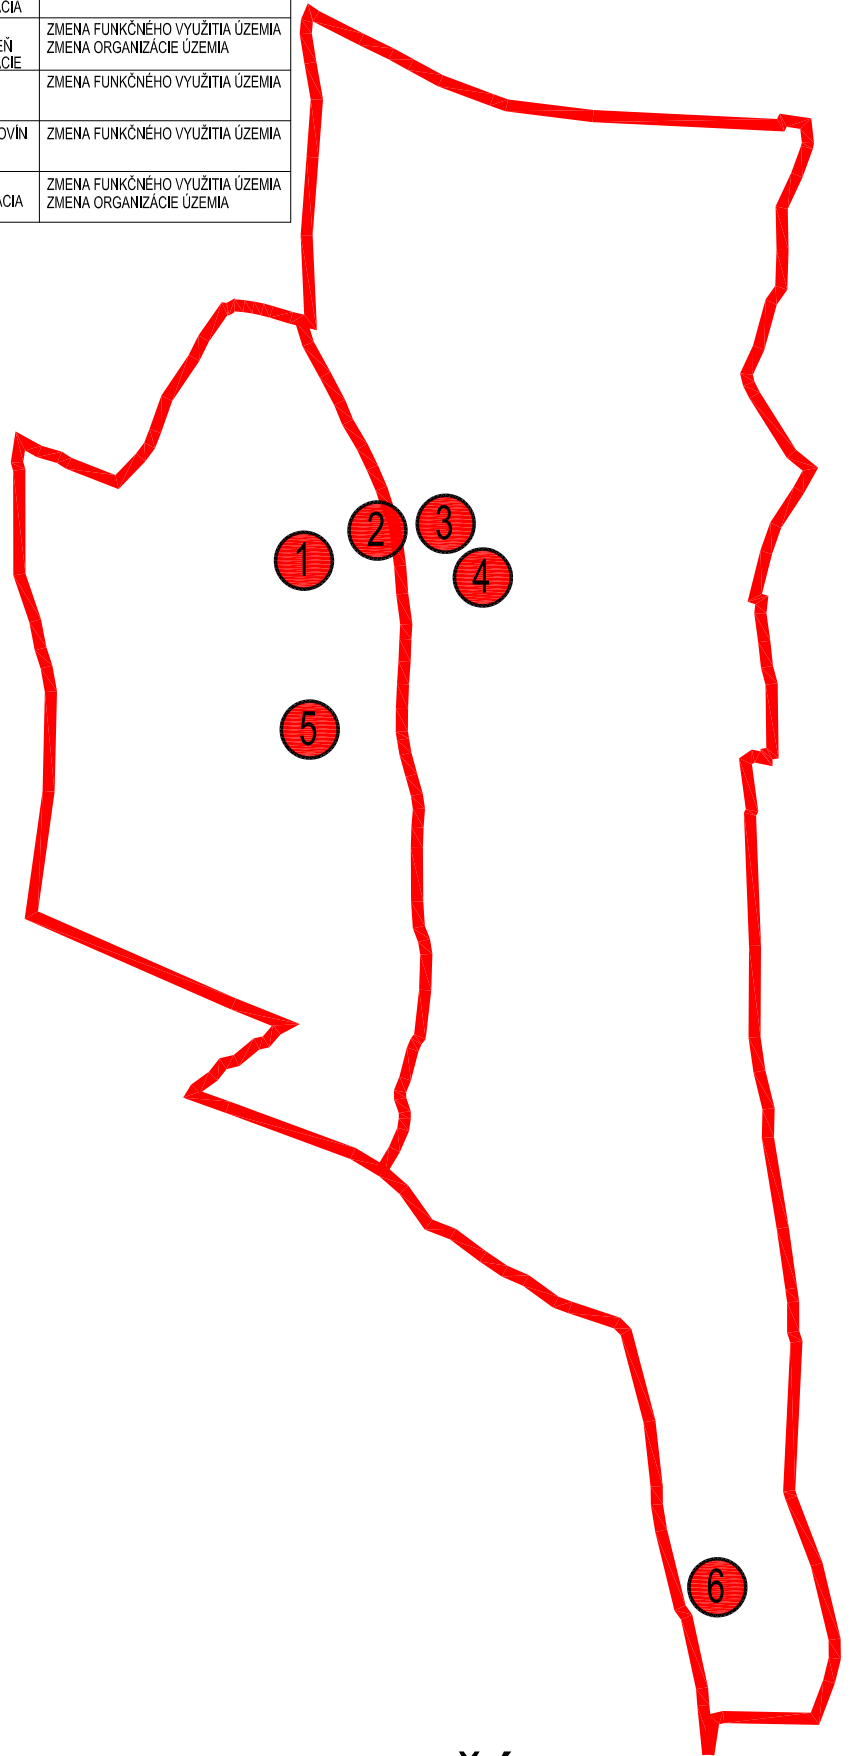

ÚPN OBCE CABAJ - ČÁPOR ZMENY A DOPLNKY č. 3

ARCHITEKTONICKÝ ATELIER


neutra

OBJEDNÁVATEĽ: OBEC CABAJ - ČÁPOR


SPRACOVATEĽ: NEUTRA - ARCHITEKTONICKÝ ATELIER, FARSKÁ 1, 949 01 NITRA, TEL./FAX: 037/6579461

ZODPOVEDNÝ PROJEKTANT: ING. ARCH. PETER MIZIA

PROJEKTANT: ING. LUCIA ČERNÁ, ING. ARCH. ZUZANA GAJOVÁ

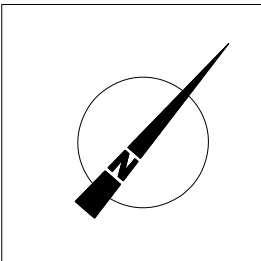

KAT.ÚZ.:	CABAJ
KAT.ÚZ.:	ČÁPOR
OKRES:	NITRA
MIERKA:	1:50 000
FORMÁT:	1x44
DÁTUM:	05/2018

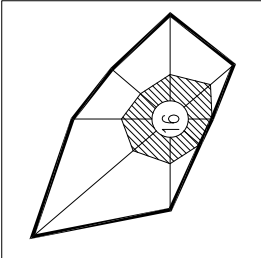

1a

NÁZOV VÝKRESU: **ŠIRŠIE VZŤAHY**