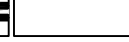


ZMENY A DOPLNKY č. 3



neutra

STAV


STAV	NÁVRH	
		HRANICA ROZVOJOVEJ LOKALITY
		OZNAČENIE ROZVOJOVEJ LOKALITY
		HRANICA ZASTAVANÉHO ÚZEMIA OBCE
		HRANICA ÚZEMNO- PRIESTOROVÉHO CELKU
		OZNAČENIE ÚZEMNO- PRIESTOROVÉHO CELKU
		HLUKOVÉ PÁSMO 60 dB
		CESTA II. TRIEDY, II/562
		MIEŠTNE AUTOMOBILOVÉ KOMUNIKÁCIE SPEVNENÉ
		MIEŠTNA KOMUNIKÁCIA URČENÁ NA ZRUŠENIE
		RIGOLY
		PLOCHY STATICKEJ AUTOMOBILOVEJ DOPRAVY
		PEŠIE CHODNÍKY A PLOCHY

	PLOCHY A OBJEKTY S FUNKCIOU BÝVANIA-IBV
	PLOCHY A OBJEKTY S FUNKCIOU BÝVANIA HBV/IBV
	PLOCHY A OBJEKTY S FUNKCIOU O.V. KOMERČNÉHO CHARAKTERU NA BÁZE HBV
	PLOCHY A OBJEKTY S FUNKCIOU O.V. KOMERČNÉHO CHARAKTERU NA BÁZE IBV
	POZEMKY A OBJEKTY S FUNKCIOU O.V. KOMERČNÉHO CHARAKTERU
	ZBERNÝ DVOR URČENÝ NA ZBER KOMUNÁLYCH A DROBNÝCH STAVEBNÝCH ODPADOV
	SÚKR. ZELEN' (ZAHŔADY, SADY, VINOHRADY)
	BAR'ERÓVA (IZOLAČNÁ) ZELEN'
	SPRIEVODNÁ ZELEN'

		22 kV VZDUŠNÉ ELEKTRICKÉ VEDENIE
		22 kV VZDUŠNÉ ELEKTRICKÉ VEDENIE NA ZRUŠENIE
		22 kV KÁBLOVÉ ELEKTRICKÉ VEDENIE
		22 kV KÁBLOVÉ ELEKTRICKÉ VEDENIE NA ZRUŠENIE
		TRAFOSTANICA REKONŠTRUOVANÁ NA KIOSK
		TRAFOSTANICA STOJÍŽAROVÁ NA ZRUŠENIE
		TRAFOSTANICA KIOSKOVÁ
		OCHRANNÉ PÁSMA VŠETKYCH DRUHOV

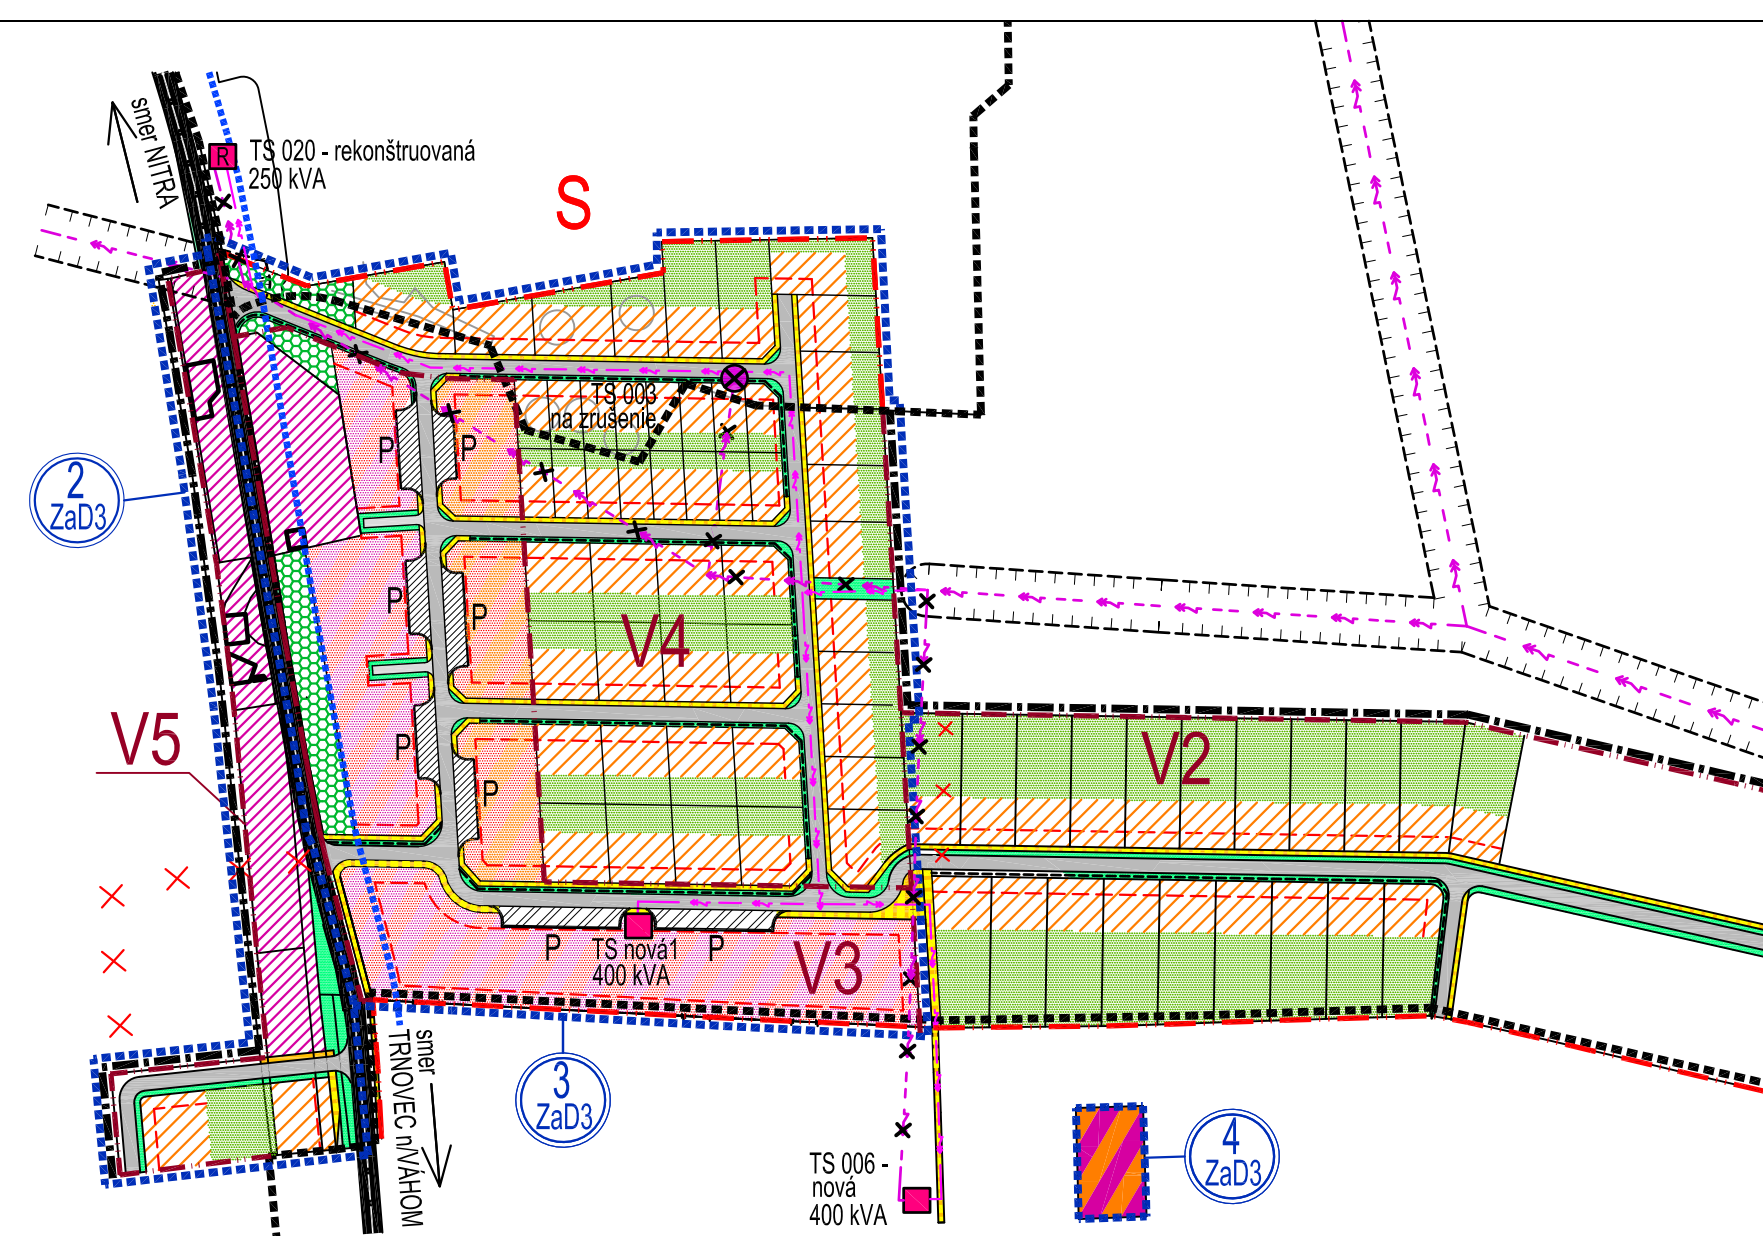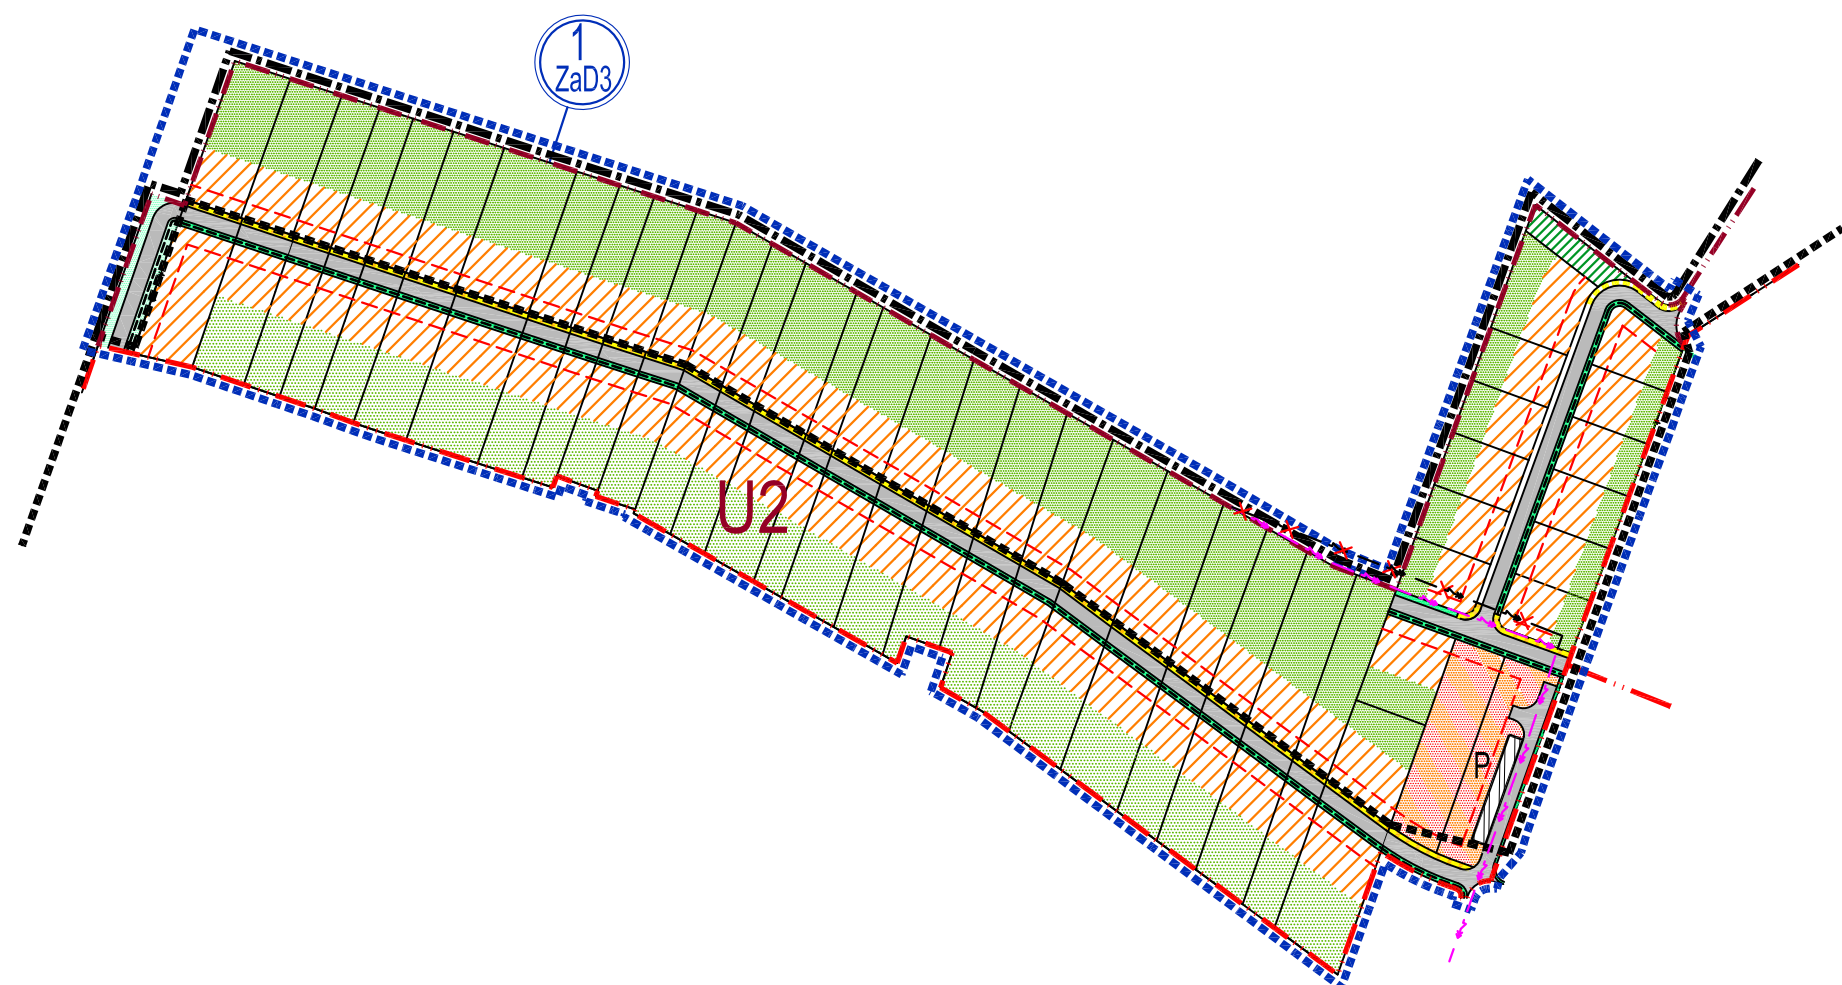

OZN. LOKALITY	VÝMERA v ha	HLAVNÁ FUNKCIA V ZMYSE PLÁTNÉHO ÚPD	NAVROVANÁ HLAVNÁ FUNKCIA V ZMYSLOVÝ DOPLNOK §. 3	ÚČEL NAVROVANÝCH DOPLNKOV
1 ZaD3	7,6607	POZEMKY A OBJEKTY ZELENĚ ZÁHRAD, ORNÁ PŮDA	POZEMKY A OBJEKTY S FUNKCIOU BÝVANIA-IBV, NAVRHOVANÉ MIESTNE KOMUNIKÁCIE	ZMENA FUNKČNÉHO VYUŽITIA ÚZEMIA ZMENA ORGANIZÁCIE ÚZEMIA
2 ZaD3	0,9030	POZEMKY A OBJEKTY DOPRAVNÉJ INFRASTRUKTÚRY, ORNÁ PŮDA NASTAVENÁ MIESTNA FUNKCIA	POZEMKY A OBJEKTY S FUNKCIOU O.V. Komerčného charakteru a IBV, NAVRHOVANÉ MIESTNE KOMUNIKÁCIE	ZMENA FUNKČNÉHO VYUŽITIA ÚZEMIA ZMENA ORGANIZÁCIE ÚZEMIA
3 ZaD3	6,2280	POZEMKY A OBJEKTY ZELENĚ ZÁHRAD, ORNÁ PŮDA, POLYFUNKČNÉ ÚZEMIE: POLNOHOSPODÁRSTVO, VÝROBA A PODNIKANIE	POZEMKY A OBJEKTY S FUNKCIOU BÝVANIA-IBV A HBV, VEREJNÁ ZELENĚ NAVRHOVANÉ MIESTNE KOMUNIKÁCIE	ZMENA FUNKČNÉHO VYUŽITIA ÚZEMIA ZMENA ORGANIZÁCIE ÚZEMIA
4 ZaD3	0,1086	POZEMKY A OBJEKTY S FUNKCIOU IBV, ZELENĚ ZÁHRAD	POZEMKY A OBJEKTY S FUNKCIOU O.V. Komerčného charakteru NA BAZE IBV	ZMENA FUNKČNÉHO VYUŽITIA ÚZEMIA
5 ZaD3	0,5616	POZEMKY A OBJEKTY S FUNKCIOU VÝROBY A PODNIKANIA	ZBERNÝ DVOR URČENÝ NA ZBER KOMUNÁLNYCH A DROBNÝCH STAVENÝCH ODPAĽOV	ZMENA FUNKČNÉHO VYUŽITIA ÚZEMIA

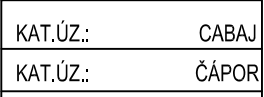OBJEDNÁVATEL: OBEC CABAJ - ČAPOR			
SPRACOVATEL: NEUTRA - ARCHITEKTONICKÝ ATELIER, FARŠSKÁ 1, 949 01 NITRA, TEL./FAX: 037/6579461			
ZODPOVEDNÝ PROJEKTANT: ING. ARCH. PETER MIZIA		PROJEKTANT: ING. LUCIA ČERNÁ, ING. ARCH. ZUZANA GAJOVÁ	
		KAT.ÚZ.: CABAJ KAT.ÚZ.: ČAPOR OKRES: NITRA MIERKA: 1:2880 FORMÁT: 3 A4 DÁTUM: 05/2018	 3a
NÁZOV VÝKRESU: KOMPLEXNÝ VÝKRES PRIESTOROVÉHO USPORIADANIA S VYZNAČENOU ZÁVÄZNOU ČASŤOU RIEŠENIA			