
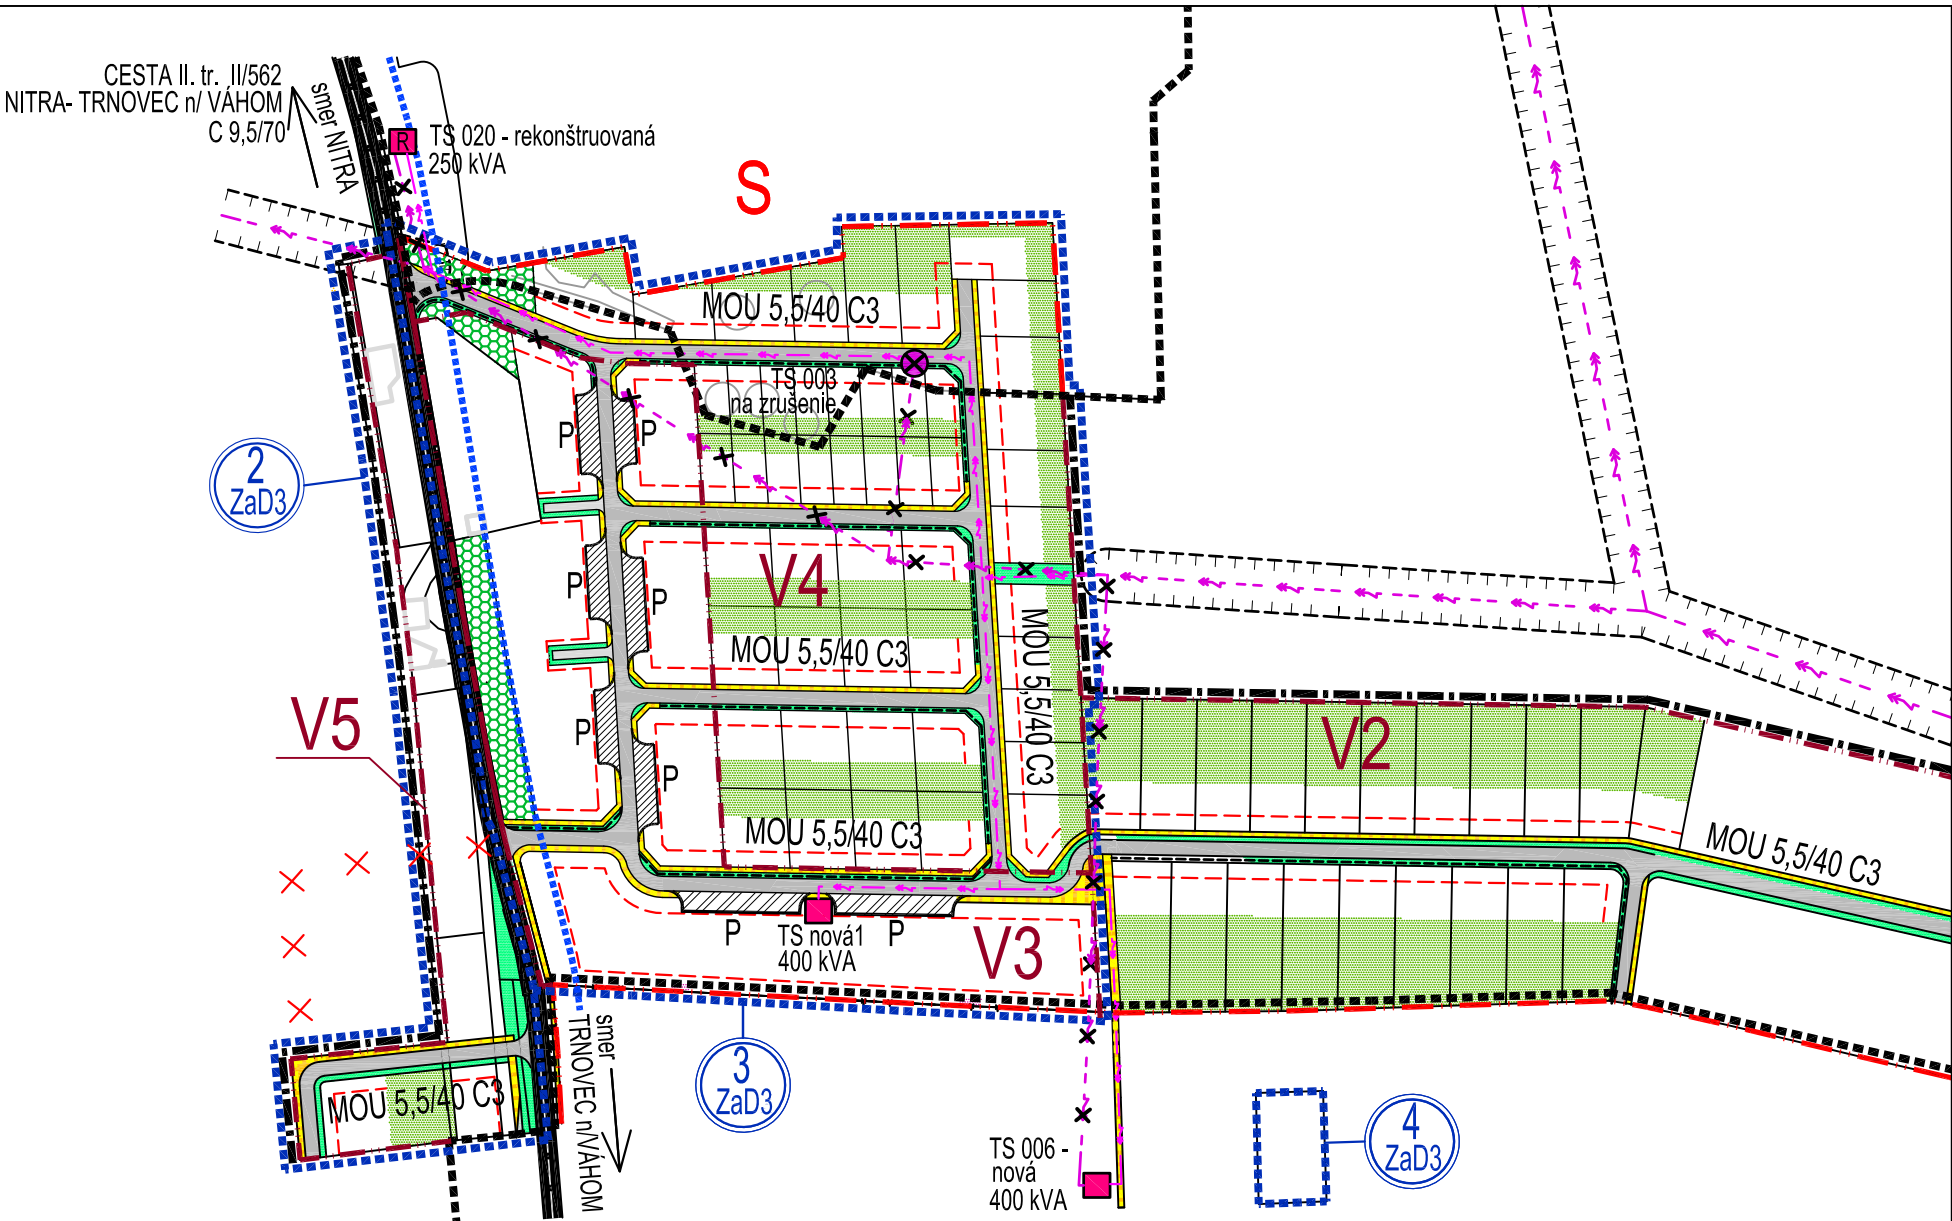


ÚPN OBCE CABAJ - ČÁPOR
ZMENY A DOPLNKY č. 3
ARCHITEKTONICKÝ ATELIER
neutra

LEGENDA

STAV	NÁVRH				
		HRANICA ROZVOJOVEJ LOKALITY		RIGOLY	22 kV VZDUŠNÉ ELEKTRICKÉ VEDENIE
		OZNAČENIE ROZVOJOVEJ LOKALITY		PLOCHY STATICKEJ AUTOMOBILOVEJ DOPRAVY	22 kV VZDUŠNÉ ELEKTRICKÉ VEDENIE NA ZRUŠENIE
		HRANICA ZASTAVANÉHO ÚZEMIA OBCE		PEŠIE CHODNÍKY A PLOCHY	22 kV KÁBLOVÉ ELEKTRICKÉ VEDENIE
		HRANICA ÚZEMNO- PRIESTOROVÉHO CELKU		STAVEBNÁ ČIARA	22 kV KÁBLOVÉ ELEKTRICKÉ VEDENIE NA ZRUŠENIE
		OZNAČENIE ÚZEMNO- PRIESTOROVÉHO CELKU		ZBERNÝ DVOR URČENÝ NA ZBER KOMUNÁLNYCH A DROBNÝCH STAVEBNÝCH ODPADOV	TRAFOSTANICA REKONŠTRUOVANÁ NA KIOSK
		HLUKOVÉ PÁSMO 60 dB		ZELEN ZÁHRAD	TRAFOSTANICA STOŽIAROVÁ NA ZRUŠENIE
		CESTA II. TRIEDY, II/562, NITRA - TRNOVEC n/VÁHOM		BARIÉROVÁ (IZOLAČNÁ) ZELEŇ	TRAFOSTANICA KIOSKOVÁ
		MIESTNE AUTOMOBILOVÉ KOMUNIKÁCIE SPEVNENÉ		SPRIEVODNÁ ZELEŇ	OCHRANNÉ PÁSMO VŠETKÝCH DRUHOV
		MIESTNA NAVRHOVANÁ KOMUNIKÁCIA URČENÁ NA ZRUŠENIE			

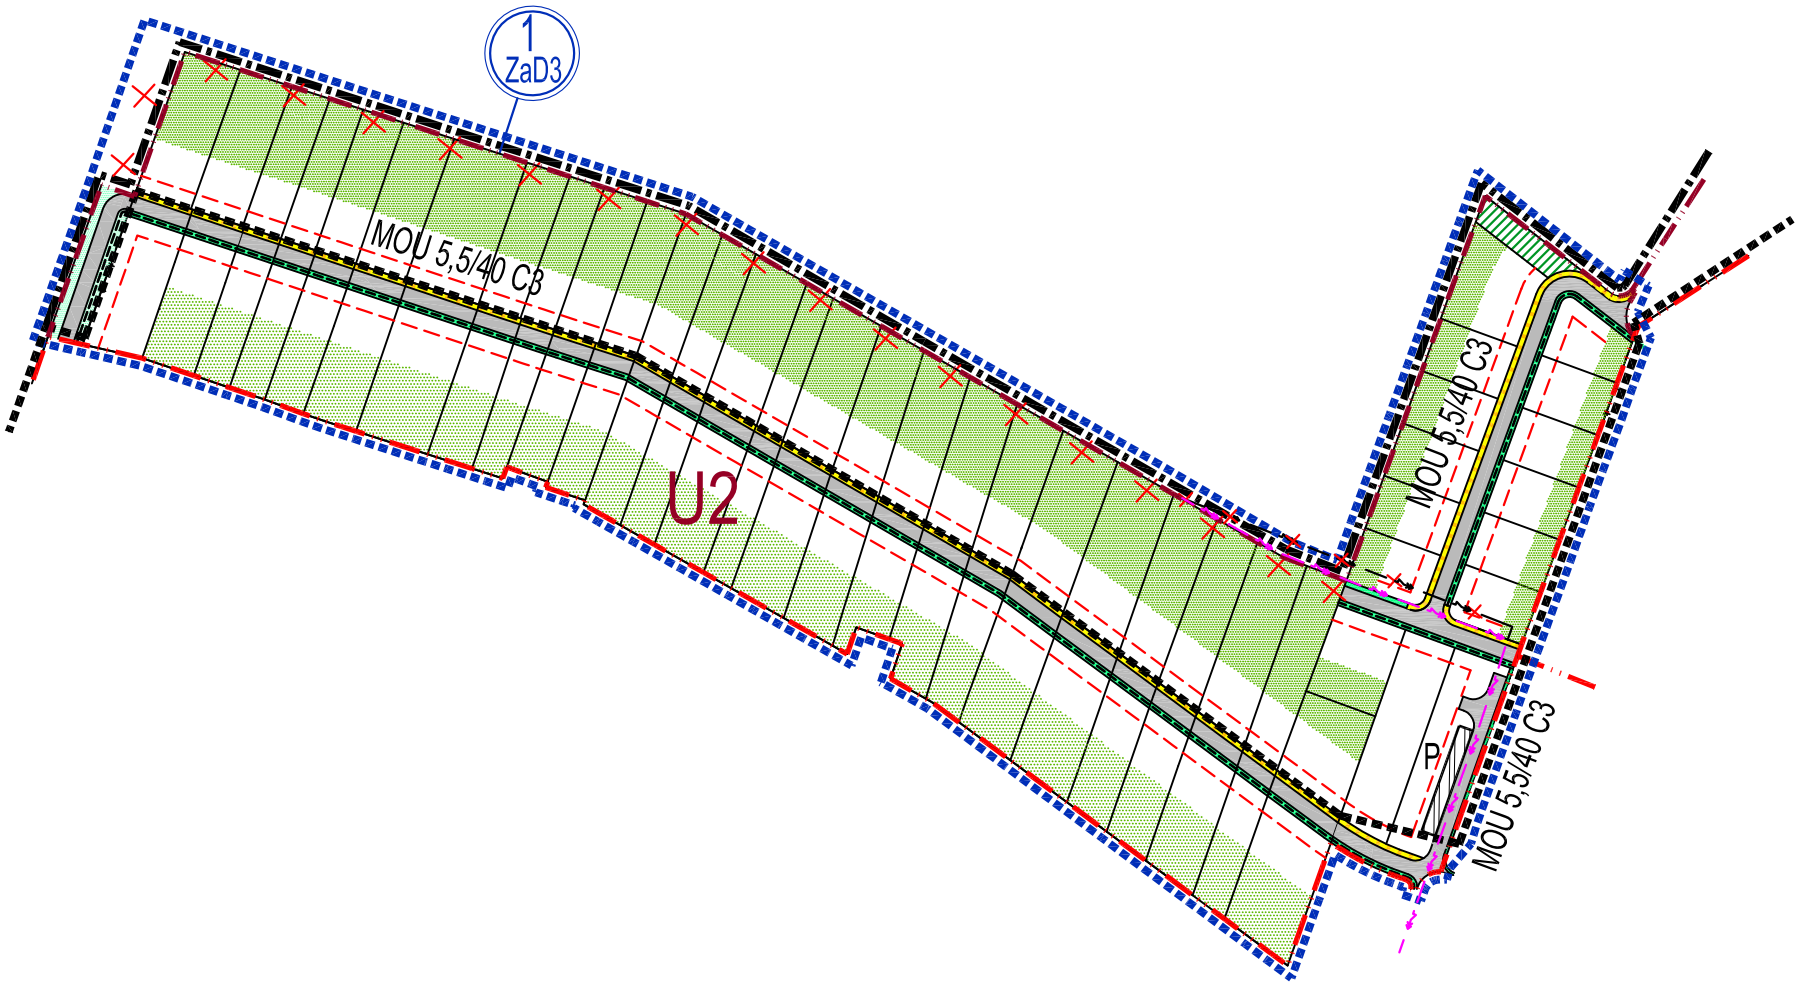

OZN. LOKALITY	VÝMERA V ha	HLAVNÁ FUNKCIA V ZMYSLE PLATNEHO ÚPD	NAVRHOVANÁ HLAVNÁ FUNKCIA V ZMYSLE DOPLNKU č. 3	ÚČEL NAVRHOVANÝCH DOPLNKOV
1 ZaD3	7,6807	NAVRHOVANÁ IBV. ZELEN ZÁHRAD, ORNÁ PÓDA	POZEMKY A OBJEKTY S FUNKCIOU BYVANIA-IBV. NAVRHOVANÉ MIESTNE KOMUNIKÁCIE	ZMENA FUNKČNÉHO VYUŽITIA ÚZEMIA ZMENA ORGANIZÁCIE ÚZEMIA
2 ZaD3	0,9030	POZEMKY A OBJEKTY DOPRAVNEJ INFRAŠTRUKTURY, ORNÁ PÓDA, MIESTNA KOMUNIKÁCIA VO VÝHLADE	POZEMKY A OBJEKTY S FUNKCIOU O.V. KOMERČNÉHO CHARAKTERU A IBV. NAVRHOVANÁ MIESTNA KOMUNIKÁCIA	ZMENA FUNKČNÉHO VYUŽITIA ÚZEMIA ZMENA ORGANIZÁCIE ÚZEMIA
3 ZaD3	6,2880	NAVRHOVANÁ IBV. ORNÁ PÓDA, POLYFUNKČNÉ ÚZEMIE: POĽNOHOSPODÁRSTVO, VÝROBA A PODNIKANIE	POZEMKY A OBJEKTY S FUNKCIOU BYVANIA-IBV A HBV. VEREJNÁ ZELEŇ, NAVRHOVANÉ MIESTNE KOMUNIKÁCIE	ZMENA FUNKČNÉHO VYUŽITIA ÚZEMIA ZMENA ORGANIZÁCIE ÚZEMIA
4 ZaD3	0,1086	POZEMKY A OBJEKTY S FUNKCIOU IBV. ZELEN ZÁHRAD	POZEMKY A OBJEKTY S FUNKCIOU O.V. KOMERČNÉHO CHARAKTERU NA BAZE IBV	ZMENA FUNKČNÉHO VYUŽITIA ÚZEMIA
5 ZaD3	0,5616	POZEMKY A OBJEKTY S FUNKCIOU VÝROBY A PODNIKANIA	ZBERNÝ DVOR URČENÝ NA ZBER KOMUNÁLNYCH A DROBNÝCH STAVEBNÝCH ODPADOV	ZMENA FUNKČNÉHO VYUŽITIA ÚZEMIA

OBJEDNÁVATEL: OBEC CABAJ - ČÁPOR	
SPRACOVATEL: NEUTRA - ARCHITEKTONICKÝ ATELIER, FARSKÁ 1, 949 01 NITRA, TEL./FAX: 037/6579461	
ZODPOVEDNÝ PROJEKTANT: ING. ARCH. PETER MIZIA	PROJEKTANT: ING. LUCIA ČERNÁ, ING. ARCH. ZUZANA GAJOVÁ
KAT.ÚZ.: CABAJ KAT.ÚZ.: ČÁPOR OKRES: NITRA MIERKA: 1:2880 FORMÁT: 3 A4 DÁTUM: 05/2018	5a
NÁZOV VÝKRESU: VÝKRES RIEŠENIA VEREJNÉHO DOPRAVNÉHO VYBAVENIA	