
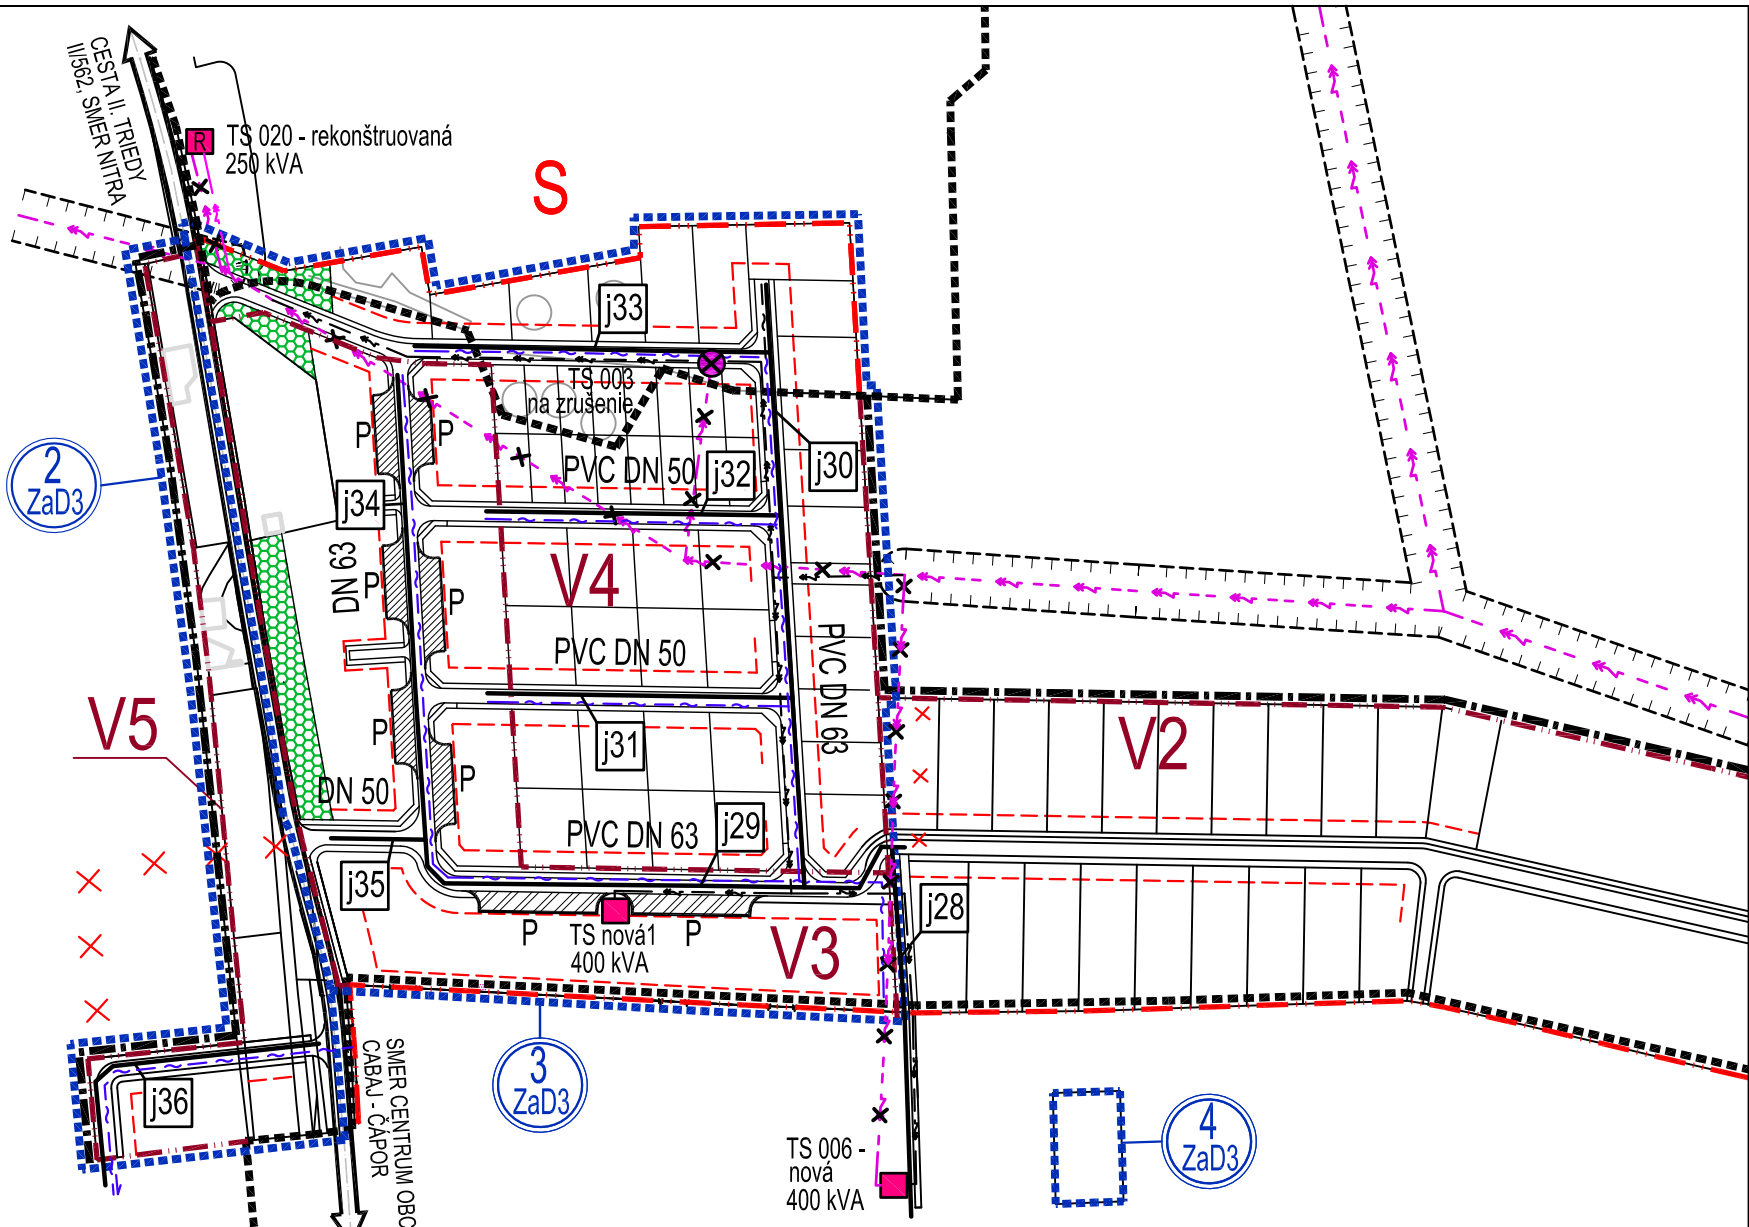


ÚPN OBCE CABAJ - ČÁPOR
ZMENY A DOPLNKY č. 3
ARCHITEKTONICKÝ ATELIÉR
neutra

LEGENDA

STAV	NÁVRH		
		HRANICA ROZVOJOVEJ LOKALITY	22 kV VZDUŠNÉ ELEKTRICKÉ VEDENIE
		OZNAČENIE ROZVOJOVEJ LOKALITY	22 kV VZDUŠNÉ ELEKTRICKÉ VEDENIE NA ZRUŠENIE
		HRANICA ZASTAVANÉHO ÚZEMIA OBCE	22 kV KÁBLOVÉ ELEKTRICKÉ VEDENIE
		HRANICA ÚZEMNO- PRIESTOROVÉHO CELKU	22 kV KÁBLOVÉ ELEKTRICKÉ VEDENIE NA ZRUŠENIE
		OZNAČENIE ÚZEMNO- PRIESTOROVÉHO CELKU	TRAFOSTANICA REKONŠTRUOVANÁ NA KIOSK
		CESTA II. TRIEDY, II/562	TRAFOSTANICA STOŽIAROVÁ NA ZRUŠENIE
		MIESTNA KOMUNIKÁCIA URČENÁ NA ZRUŠENIE	TRAFOSTANICA KIOSKOVÁ
		PLOCHY STATICKEJ AUTOMOBILOVEJ DOPRAVY	OCHRANNÉ PÁSMA VŠETKYCH DRUHOV
		PLOCHY A OBJEKTY S FUNKCIOU BYVANIA-IBV	OPTICKÝ KÁBEL MIESTNEJ SIETE
		ZBERNÝ DVOR URČENÝ NA ZBER KOMUNÁLNYCH A DROBNÝCH STAVEBNÝCH ODPADOV	PLYNOVÉ POTRUBIE STL
		BARIÉROVÁ (IZOLAČNÁ) ZELEN	

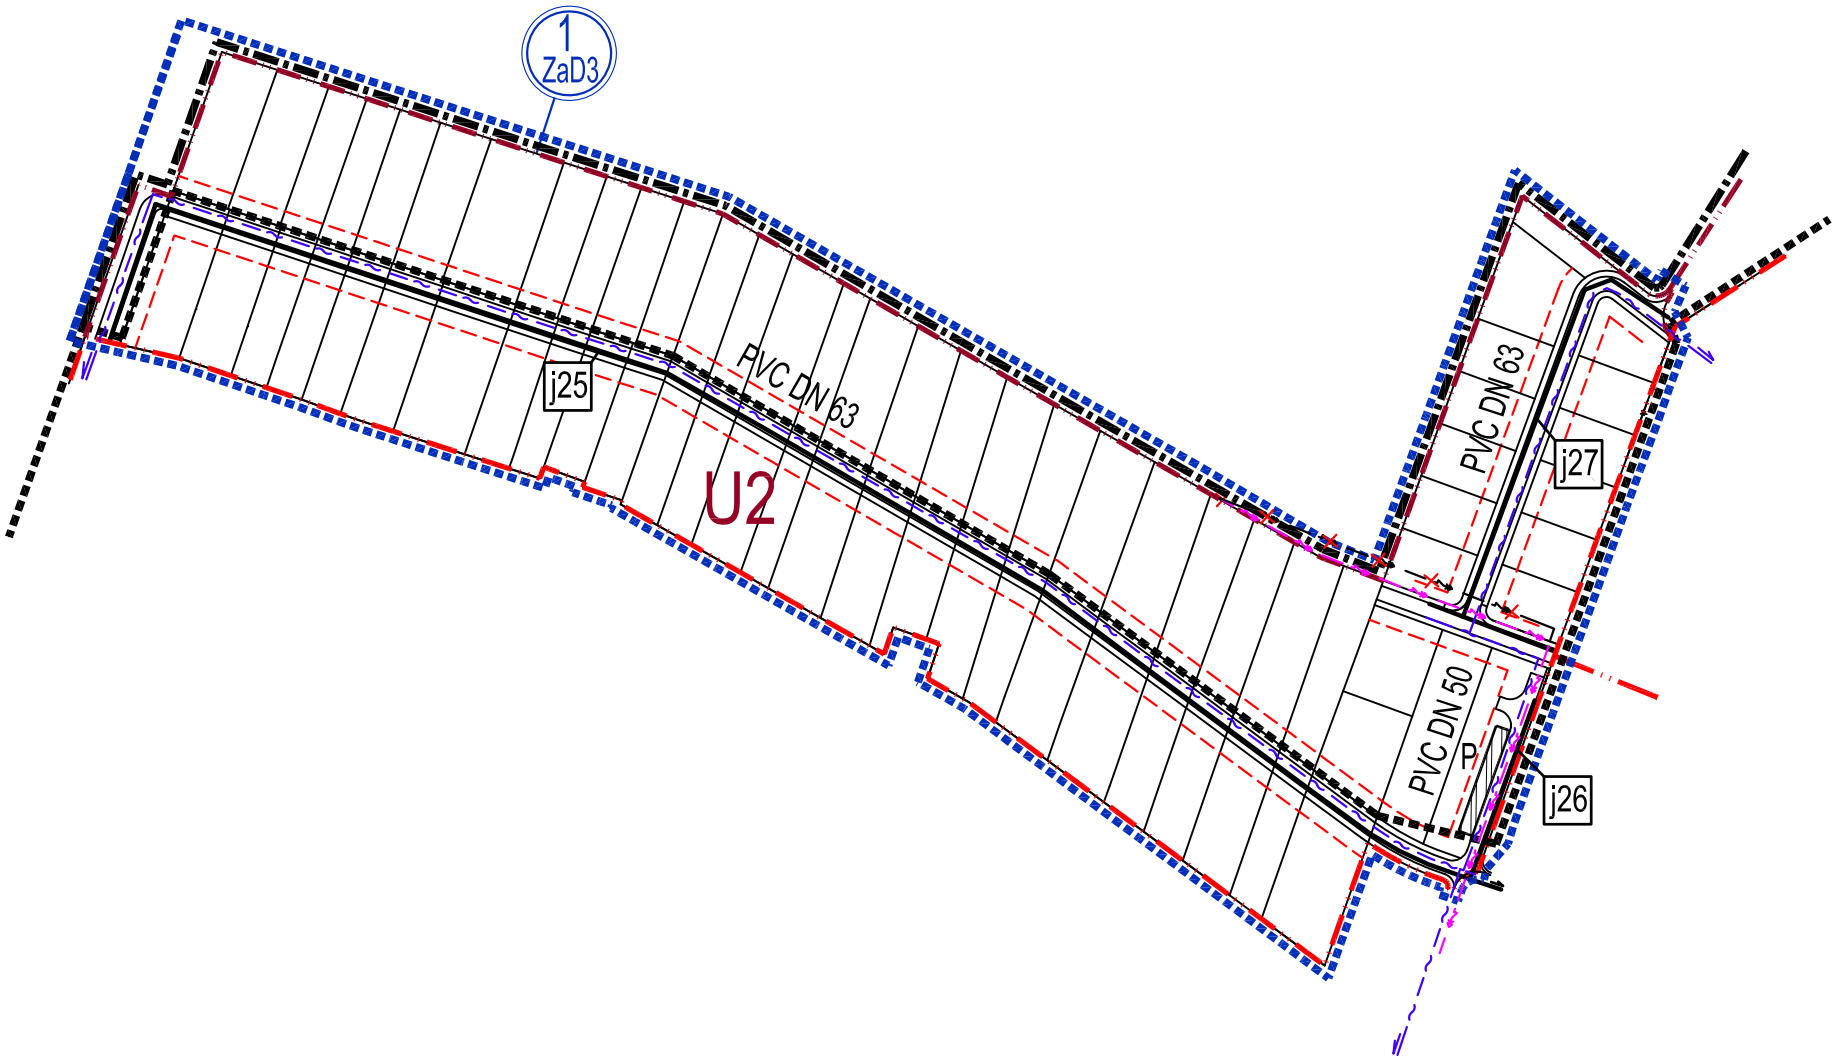

OZN. LOKALITY	VÝMERA V ha	HLAVNÁ FUNKCIA V ZMYSLE PLATNÉHO ÚPD	NAVROVANÁ Hlavná funkcia v zmysle doplnku č. 3	ÚČEL NAVROVANÝCH DOPLNKOV
1 ZaD3	7,6607	NAVROVANÁ IBV, ZELEN ZÁHRAD, ORNÁ PÓDA	POZEMKY A OBJEKTY S FUNKCIOU BYVANIA-IBV NAVROVANÉ MIESTNE KOMUNIKÁCIE	ZMENA FUNKČNÉHO VYUŽITIA ÚZEMIA ZMENA ORGANIZÁCIE ÚZEMIA
2 ZaD3	0,9030	POZEMKY A OBJEKTY DOPRAVNEJ INFRAŠTRUKTURY, ORNÁ PÓDA MIESTNA KOMUNIKÁCIA VO VÝHLADE	POZEMKY A OBJEKTY S FUNKCIOU O.V. KOMERČNÉHO CHARAKTERU A IBV, NAVROVANÁ MIESTNA KOMUNIKÁCIA	ZMENA FUNKČNÉHO VYUŽITIA ÚZEMIA ZMENA ORGANIZÁCIE ÚZEMIA
3 ZaD3	6,2880	NAVROVANÁ IBV, ORNÁ PÓDA, POLYFUNKČNÉ ÚZEMIE: POĽNOHOSPODARSTVO, VÝROBA A. PODNIKANIE	POZEMKY A OBJEKTY S FUNKCIOU BYVANIA-IBV A IBV, VEREJNÁ ZELEN, NAVROVANÉ MIESTNE KOMUNIKÁCIE	ZMENA FUNKČNÉHO VYUŽITIA ÚZEMIA ZMENA ORGANIZÁCIE ÚZEMIA
4 ZaD3	0,1086	POZEMKY A OBJEKTY S FUNKCIOU IBV, ZELEN ZÁHRAD	POZEMKY A OBJEKTY S FUNKCIOU O.V. KOMERČNÉHO CHARAKTERU NA BAZE IBV	ZMENA FUNKČNÉHO VYUŽITIA ÚZEMIA
5 ZaD3	0,5616	POZEMKY A OBJEKTY S FUNKCIOU VÝROBY A PODNIKANIA	ZBERNÝ DVOR URČENÝ NA ZBER KOMUNÁLNYCH A DROBNÝCH STAVEBNÝCH ODPADOV	ZMENA FUNKČNÉHO VYUŽITIA ÚZEMIA

OBJEDNÁVATEL: OBEC CABAJ - ČÁPOR

SPRACOVATEL: NEUTRA - ARCHITEKTONICKÝ ATELIÉR, FARSKÁ 1, 949 01 NITRA.TEL./FAX: 037/6579461

ZODPOVEDNÝ PROJEKTANT: ING. ARCH. PETER MIZIA

PROJEKTANT: ING. LUCIA ČERNÁ, ING. ARCH. ZUZANA GAJOVÁ

KAT.ÚZ.: CABAJ

KAT.ÚZ.: ČÁPOR

OKRES: NITRA

MIERKA: 1:2880

FORMÁT: 3 A4

DÁTUM: 05/2018

6a

NÁZOV VÝKRESU: **VÝKRES RIEŠENIA VEREJNÉHO TECHNICKÉHO VYBAVENIA-ELEKTRIFIKÁCIA, PLYNOFIKÁCIA, TELEKOMUNIKÁCIE**

