
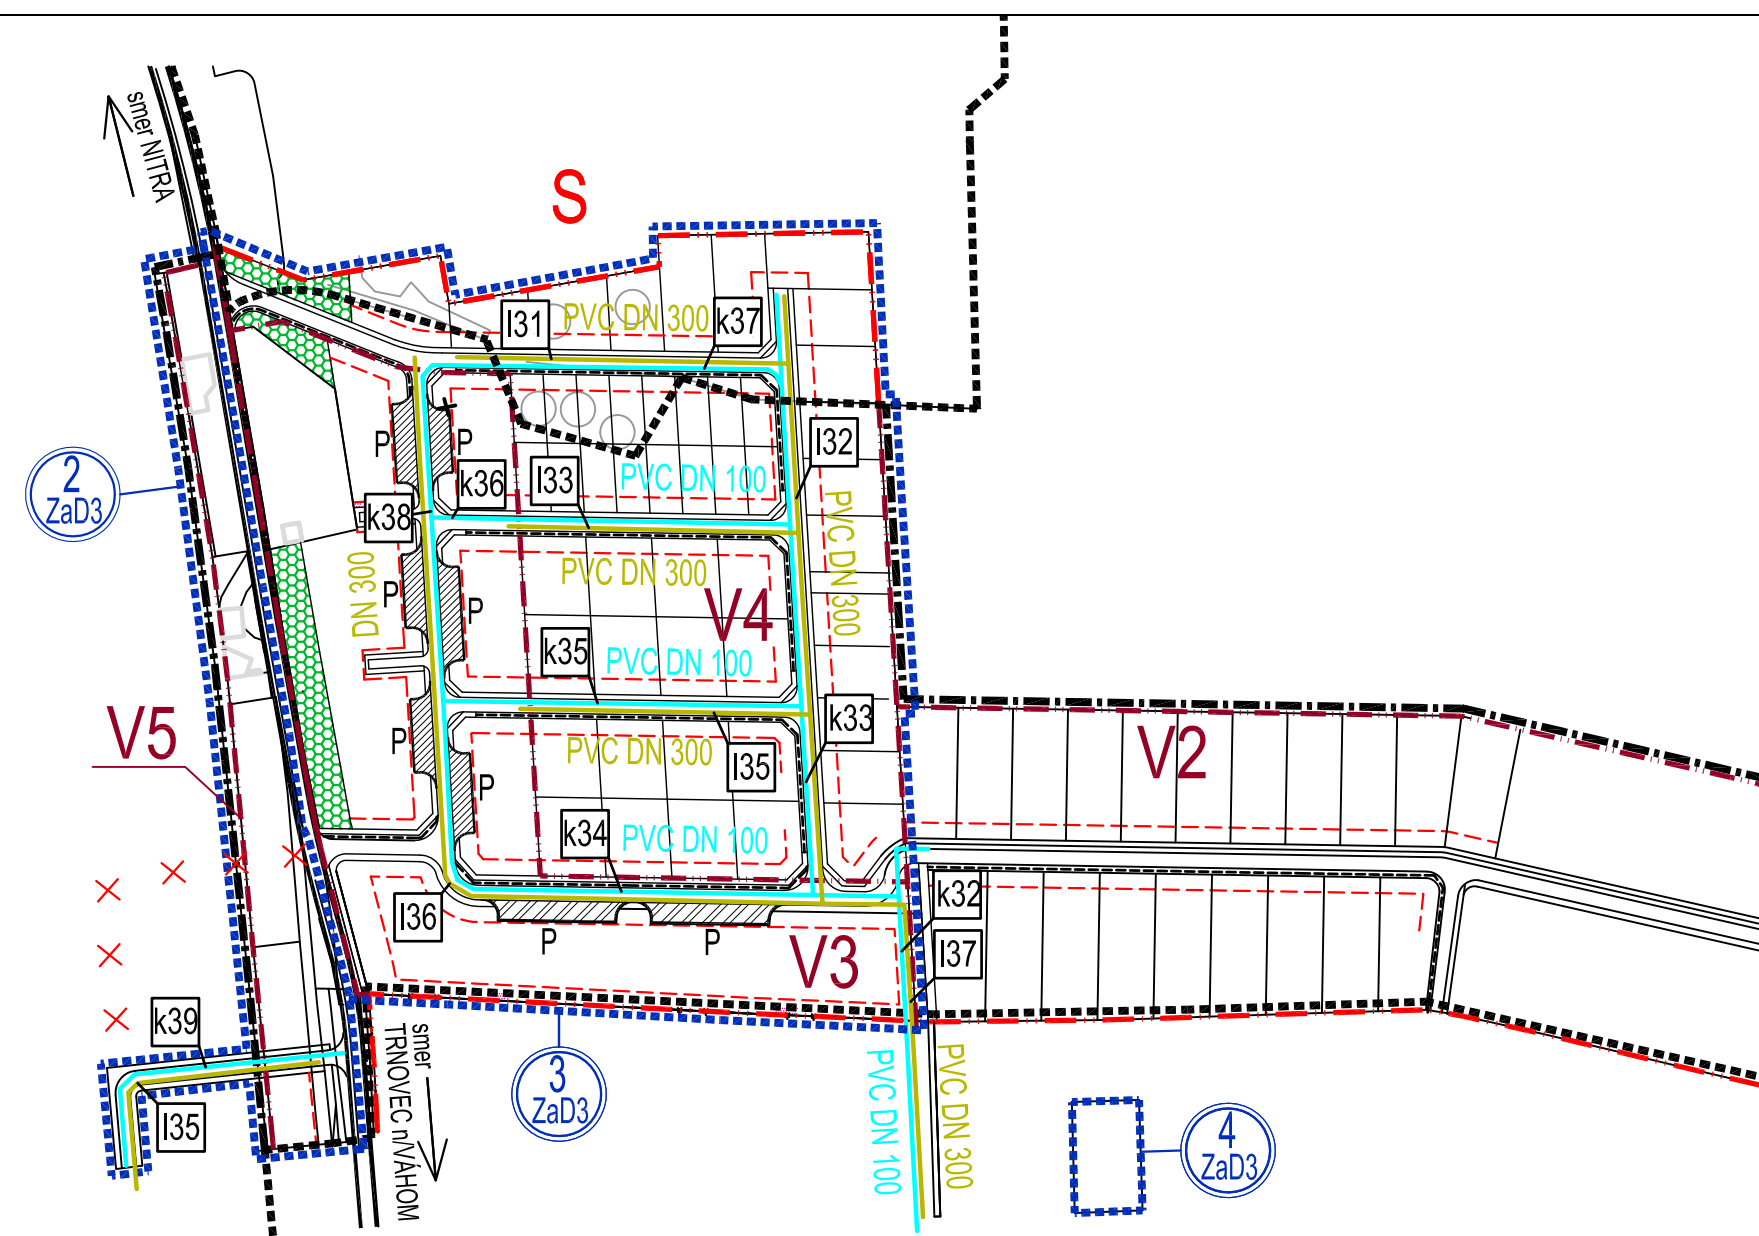


ZMENY A DOPLNKY č. 3


neutra

STAV	NÁVRH	
		HRANICA ROZVOJOVEJ LOKALITY
		OZNAČENIE ROZVOJOVEJ LOKALITY
		HRANICA ZASTAVANÉHO ÚZEMIA OBCE
		HRANICA ÚZEMNO- PRIESTOROVEHO CELKU OZNAČENIE ÚZEMNO- PRIESTOROVEHO CELKU
		CESTA II. TRIEDY, II/562
		MIESTNA KOMUNIKÁCIA URČENÁ NA ZRUŠENIE
		RIGOLY
		PLOCHY STATICKEJ AUTOMOBILovej DOPRAVY

STAV	NÁVRH				
		HRANICA ROZVOJOVEJ LOKALITY			PLOCHY A OBJEKTY S FUNKCIOU BYVANIA-BV
		OZNAČENIE ROZVOJOVEJ LOKALITY			ZBERNÝ DVOR URČENÝ NA ZBER KOMUNÁLNYCH A DROBNÝCH STAVEBNÝCH ODPADOV
		HRANICA ZASTAVANÉHO ÚZEMIA OBCE			BARIEROVÁ (IZOLAČNÁ) ZELEN
		HRANICA ÚZEMNO- PRIESTOROVÉHO CELKU OZNAČENIE ÚZEMNO- PRIESTOROVÉHO CELKU			KANALIZAČNÉ POTRUBIE GRAVITAČNÉ
		CESTA II. TRIEDY, II/562			VODOVODNÉ POTRUBIE
		MIESTNA KOMUNIKÁCIA URČENÁ NA ZRUŠENIE			
		RIGOLY			
		PLOCHY STATICKEJ AUTOMOBILOVEJ DOPRAVY			

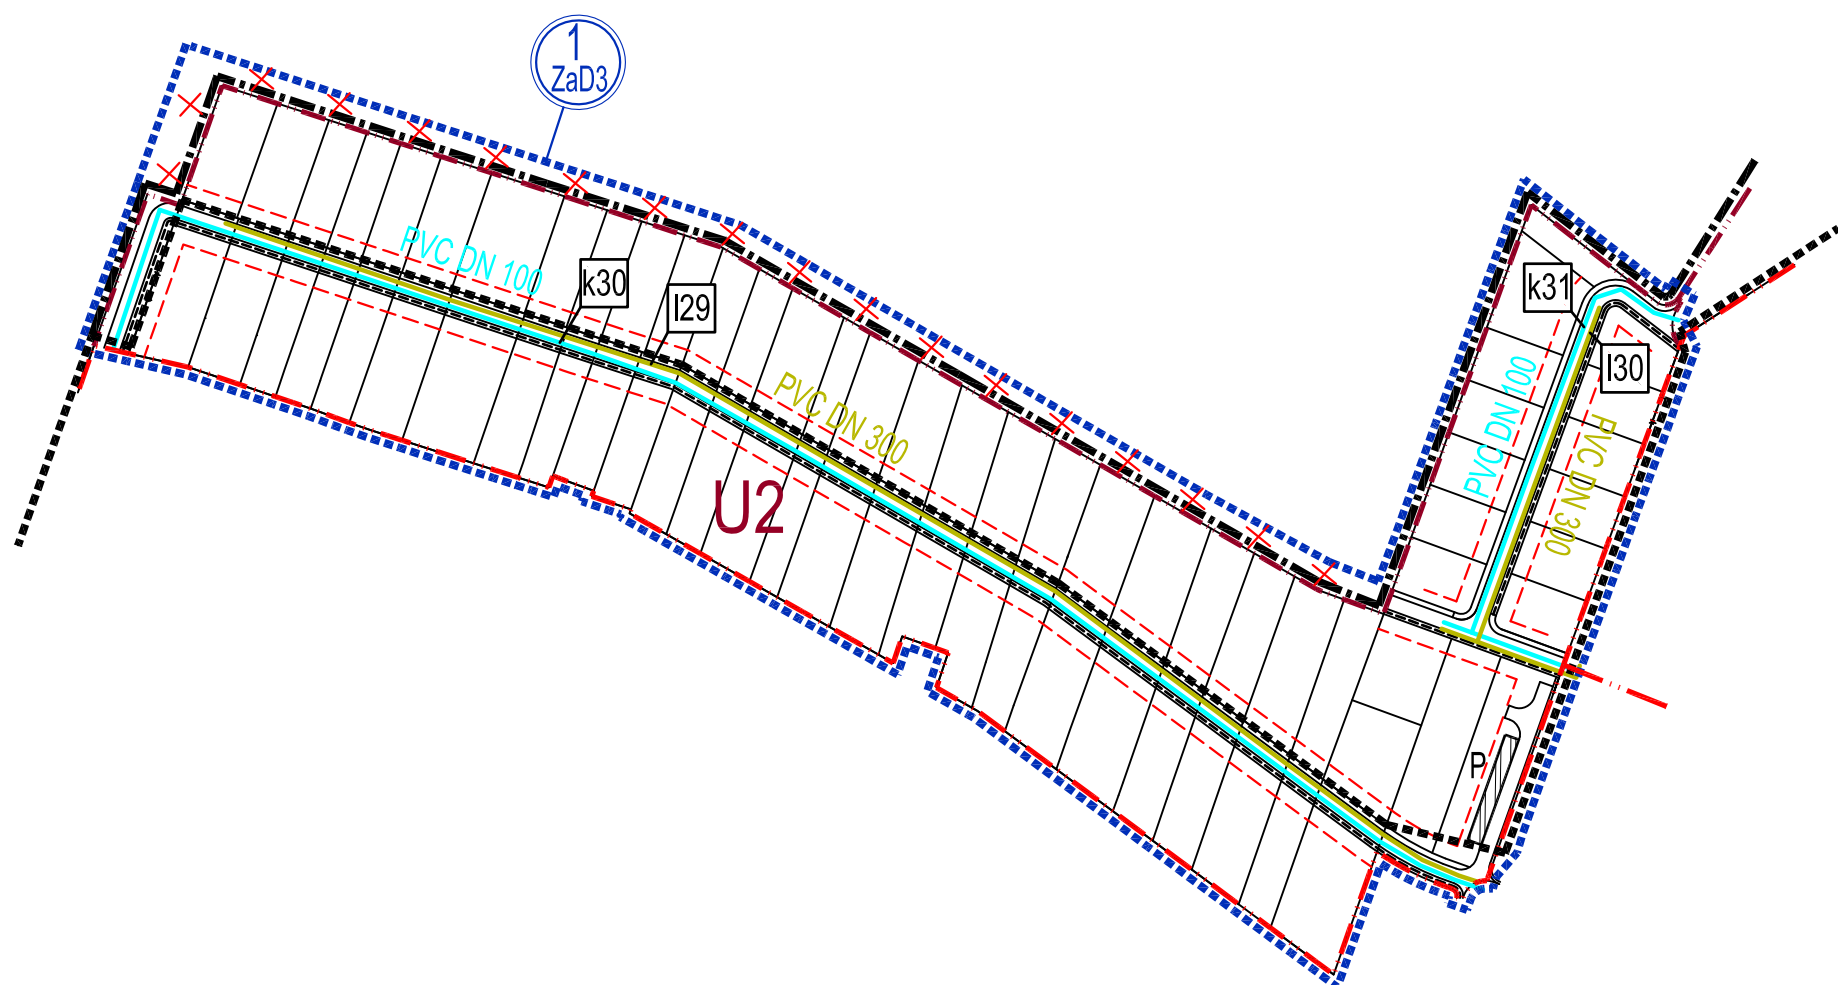

02N. LOKALITY	VÝMERA V ha	HLAVNÁ FUNKCIA V ZMYSE PLATNÉHO ÚPD	NAVROVANÁ HLAVNÁ FUNKCIA V ZMYSE DOPLNKU č. 3	ÚČEL NAVROVANÝCH DOPLNKOV
1 Zao3	7,6607	NAVROVANÁ IBV, ZELEN ZÁHRAD, ORNÁ PŮDA	POŽEKNÝ A OBJEKTY S FUNKCIOU BYVANIA-IBV, NAVROVANÉ MIESTNE KOMUNIKÁCIE	ZMENA FUNKČNÉHO VYUŽITIA ÚZEMIA ZMENA ORGANIZÁCIE ÚZEMIA
2 Zao3	0,9030	POŽEKNÝ A OBJEKTY DOPRAVNEJ INFRAŠTRUKTÚRY, ORNÁ PŮDA MIESTNA KOMUNIKÁCIA VO VÝCHLE	POŽEKNÝ A OBJEKTY S FUNKCIOU O.V. KOMERČNÉHO CHARAKTERU A IBV, NAVROVANÁ MIESTNA KOMUNIKÁCIA	ZMENA FUNKČNÉHO VYUŽITIA ÚZEMIA ZMENA ORGANIZÁCIE ÚZEMIA
3 Zao3	6,2880	NAVROVANÁ IBV, ORNÁ PŮDA POLYFUNKČNÉ ÚZEMIE: POĽNOHOSPO- DÁRSTVO, VÝROBA A PODNIKANIE	POŽEKNÝ A OBJEKTY S FUNKCIOU BYVANIA-IBV A IBV, VEREJNÁ ZELEN NAVROVANÉ MIESTNE KOMUNIKÁCIE	ZMENA FUNKČNÉHO VYUŽITIA ÚZEMIA ZMENA ORGANIZÁCIE ÚZEMIA
4 Zao3	0,1086	POŽEKNÝ A OBJEKTY S FUNKCIOU IBV, ZELEN ZÁHRAD	POŽEKNÝ A OBJEKTY S FUNKCIOU O.V. KOMERČNÉHO CHARAKTERU NA BAZE IBV	ZMENA FUNKČNÉHO VYUŽITIA ÚZEMIA
5 Zao3	0,5616	POŽEKNÝ A OBJEKTY S FUNKCIOU VÝROBY A PODNIKANIA	ZBERNÝ DVOR URČENÝ NA ZBER KOMUNALNÝCH A DROBNÝCH STAVEBNÝCH ODPADOV	ZMENA FUNKČNÉHO VYUŽITIA ÚZEMIA

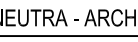OBJEDNÁVATEL:	OBEC CABAJ - ČÁPOR		
SPRACOVATEL:	NEUTRA - ARCHITEKTONICKÝ ATELIER, FARSKÁ 1, 949 01 NITRA, TEL./FAX: 037/6579461		
ZODPOVEDNÝ PROJEKTANT:	ING. ARCH. PETER MIZIA	PROJEKTANT:	ING. LUCIA ČERNÁ, ING. ARCH. ZUZANA GAJOVÁ
	KAT.ÚZ.: CABAJ KAT.ÚZ.: ČÁPOR OKRES: NITRA MIERKA: 1:2880 FORMÁT: 3 A4 DÁTUM: 05/2018		7a

