
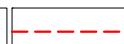
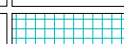
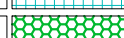
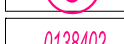
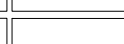
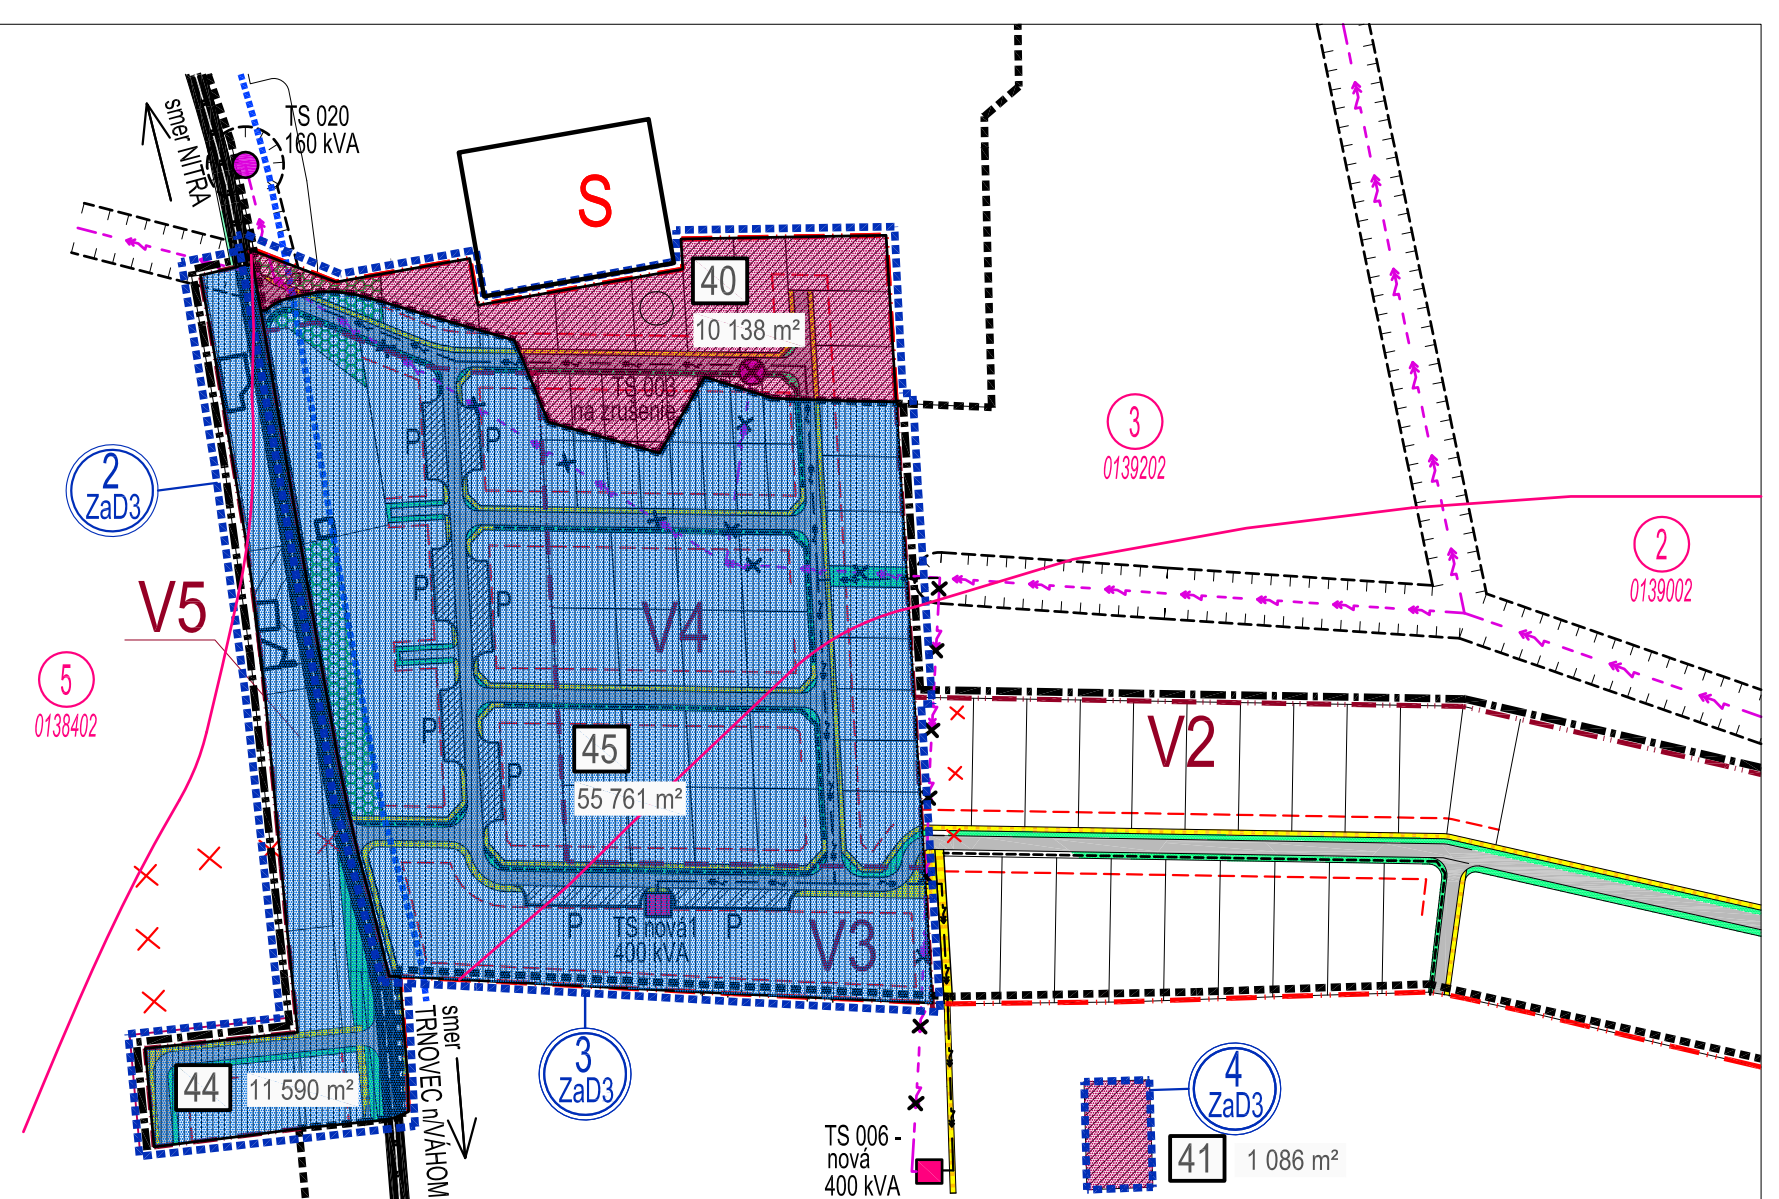


neutra

	HRANICA ROZVOJOVEJ /LOKALITY
	OZNAČENIE ROZVOJOVEJ /LOKALITY
	HRANICA ZASTAVANÉHO ÚZEMIA OBCE
	HRANICA ÚZEMNO- PRIESTOROVÉHO CELKU OZNAČENIE ÚZEMNO- PRIESTOROVÉHO CELKU
	HLUKOVÉ PÁSMO 60 dB
	CESTA II. TRIEDY, II/62
	MIESTNE AUTOMOBILOVÉ KOMUNIKÁCIE SPEVNENÉ
	MIESTNA KOMUNIKÁCIA URČENÁ NA ZRUŠENIE
	RIGOLY
	PLOCHY STATICKEJ AUTOMOBILOVEJ DOPRAVY
	PEŠIE CHODNÍKY A PLOCHY

		PLOCHY A OBJEKTY S FUNKCIOU BYŤANIA-BV
		ZBERNÝ DVOR URČENÝ NA ZBER KOMUNÁLNYCH A DROBNÝCH STAVEBNÝCH ODPADOV
		BARIEROVÁ (ZOĽAČNÁ) ZELEŇ
		SPRÍEVODNÁ ZELEŇ
		ZASTAVANÉ ÚZEMIE OBCE
		VNÚTORNÉ ROZVOJOVÉ LOKALITY
		VONKAŠIE ROZVOJOVÉ LOKALITY
		OZNAČENIE ROZVOJOVEJ LOKALITY
		HRANICA BPEJ
		SKUPINA BPEJ
		KÓD BPEJ

		22 kV VZDUŠNÉ ELEKTRICKÉ VEDENIE
		22 kV VZDUŠNÉ ELEKTRICKÉ VEDENIE NA ZRUŠENIE
		22 kV KÁBLOVÉ ELEKTRICKÉ VEDENIE
		22 kV KÁBLOVÉ ELEKTRICKÉ VEDENIE NA ZRUŠENIE
		TRAFOSTANICA STOŽIAROVÁ
		TRAFOSTANICA STOŽIAROVÁ NA ZRUŠENIE
		TRAFOSTANICA KIOSKOVÁ
		OCHRANNÉ PÁSMA VŠETKÝCH DRUHOV

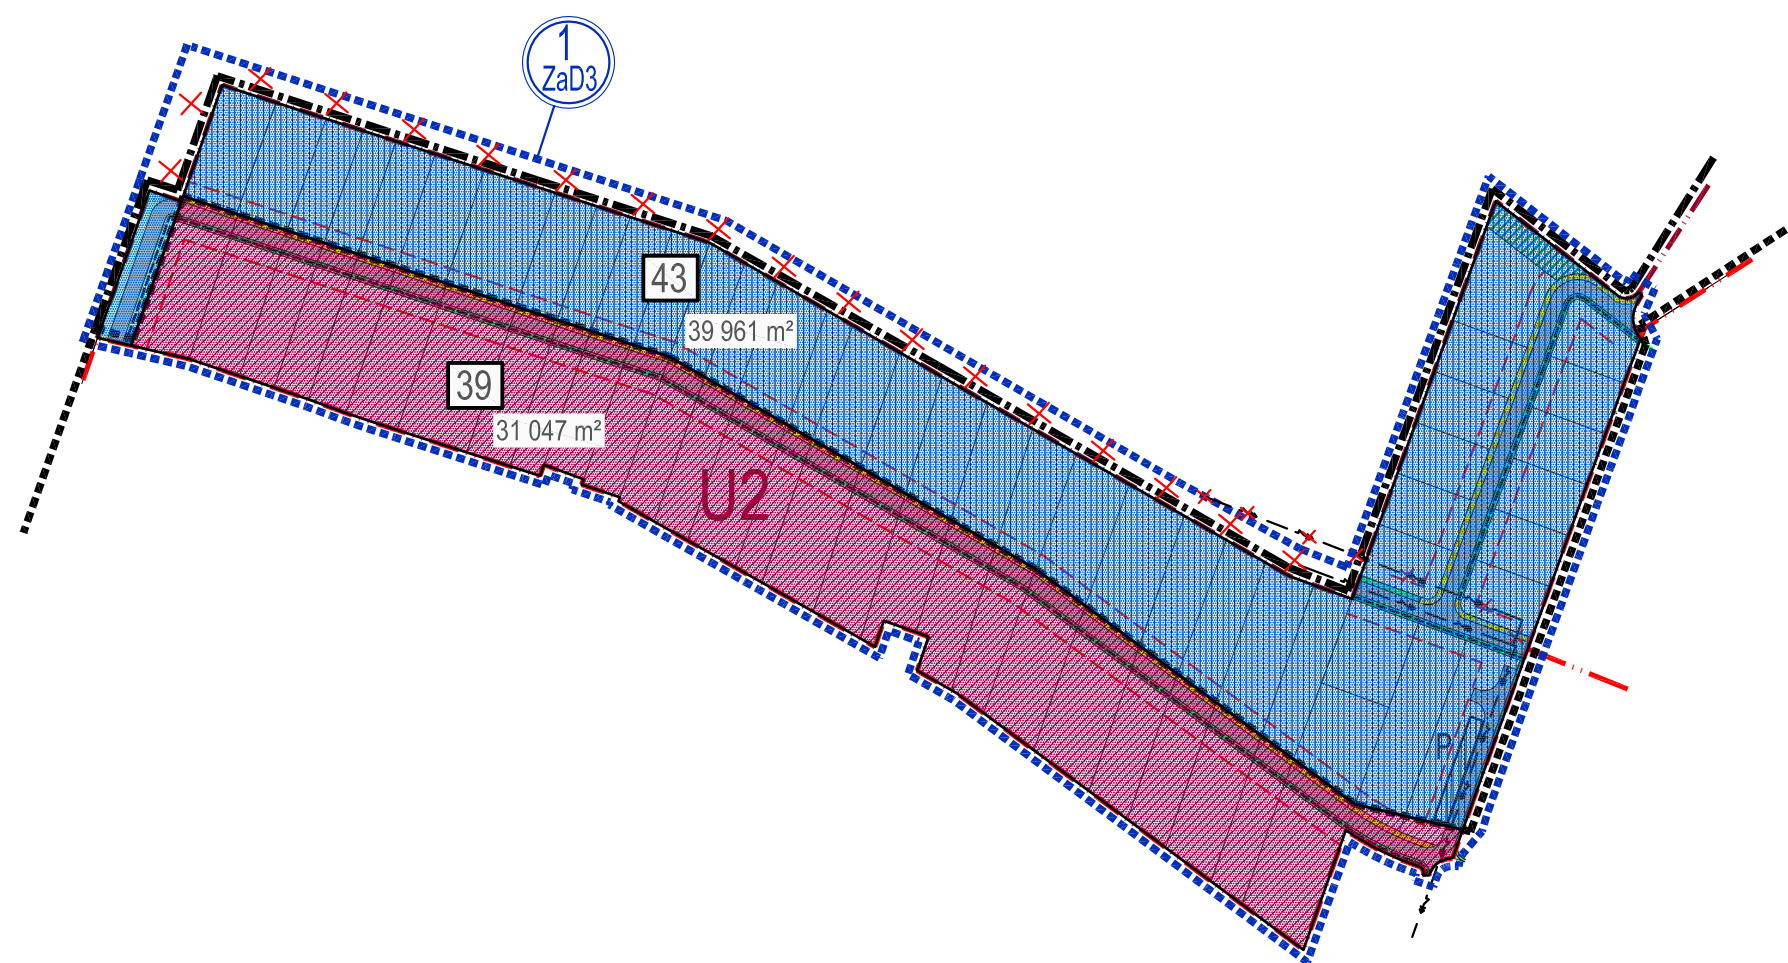

OZN. LOKALITY	VÝMERA V ha	HLAVNÁ FUNKCIA V ZMYSLE PLATNEHO ÚPD	NAVROVANÁ HLAVNÁ FUNKCIA V ZMYSLE DOPLNKU č. 3	ÚČEL NAVROVANÝCH DOPLNKOV
1 ZaD3	7,6607	NAVROVANÁ IBV, ZELEN ZÁHRAD, ORNÁ PŮDA	POZEMKY A OBJEKTY S FUNKCIOU BYVANIA-IBV, NAVROVANÉ MIESTNE KOMUNIKÁCIE	ZMENA FUNKČNÉHO VYUŽITIA ÚZEMIA ZMENA ORGANIZÁCIE ÚZEMIA
2 ZaD3	0,9030	POZEMKY A OBJEKTY DOPRAVNÉJ INFRAŠTRUKTÚRY, ORNÁ PŮDA MIEŠTNA KOMUNIKÁCIA VO VÝHLADE	POZEMKY A OBJEKTY S FUNKCIOU O.V. Komerčného CHARAKTERU A IBV, NAVROVANÁ MIEŠTNA KOMUNIKÁCIA	ZMENA FUNKČNÉHO VYUŽITIA ÚZEMIA ZMENA ORGANIZÁCIE ÚZEMIA
3 ZaD3	6,2680	NAVROVANÁ IBV, ORNÁ PŮDA, POLYFUNKČNÉ ÚZEMIE: POĽNOHOSPODÁRSTVO, VÝROBA A PODNIKANIE	POZEMKY A OBJEKTY S FUNKCIOU PANÁKOV A HYDROTECHNICKÝCH NAVROVANÉ MIESTNE KOMUNIKÁCIE	ZMENA FUNKČNÉHO VYUŽITIA ÚZEMIA ZMENA ORGANIZÁCIE ÚZEMIA
4 ZaD3	0,1086	POZEMKY A OBJEKTY S FUNKCIOU IBV, ZELEN ZÁHRAD	POZEMKY A OBJEKTY S FUNKCIOU O.V. Komerčného CHARAKTERU NA BAZE IBV	ZMENA FUNKČNÉHO VYUŽITIA ÚZEMIA
5 ZaD3	0,5616	POZEMKY A OBJEKTY S FUNKCIOU VÝROBY A PODNIKANIA	ZBERNÝ DVOR URČENÝ NA ZBER KOMUNÁLNYCH A DOMOVÝCH STAVBYNÝCH ODPAĽOV	ZMENA FUNKČNÉHO VYUŽITIA ÚZEMIA

OBJEDNÁVATEL: OBEC ČABAJ - ČAPOR

SPRACOVATEL: NEUTRA - ARCHITEKTONICKÝ ATELIER, FARSKÁ 1, 949 01 NITRA, TEL./FAX: 037/6579461

ZODPOVEDNÝ PROJEKTANT: ING. ARCH. PETER MIZIA

PROJEKTANT: ING. LUCIA ČERNÁ, ING. ARCH. ZUZANA GAJOVÁ





KAT.ÚZ.: ČABAJ

KAT.ÚZ.: ČAPOR

OKRES: NITRA

MIERKA: 1:2880

FORMÁT: 3 A4

DÁTUM: 05/2018



8a

NÁZOV VÝKRESU: **VÝKRES PERSPEKTÍVNEHO POUŽITIA POĽNOHOSPODÁRSKEJ A LESNEJ PÓDY NA NEPOLNOHOSPODÁRSKE ÚČELY**

