


ÚPN OBCE CABAJ - ČÁPOR

ARCHITEKTONICKÝ ATELIER
neutra

- KOSTOL / KAPLANKA / KRÍŽ
- ARCHITEKTONICKÁ DOMINANTA
- NÁRODNÁ KULTÚRNA PAMÄTKA
- OSTATNÉ PAMÄTKY A PAMÄTHODNOSTI
- PRÍMARNA KOMPOZIČNÁ OS
- SEKUNDÁRNA KOMPOZIČNÁ OS
- PRÍMARNY REFERENČNÝ UZOL
- SEKUNDÁRNY REFERENČNÝ UZOL
- OBECNÁ STUŽNÁ
- NADEZNANÝ VODOVÝM HYDROGLÓBUS

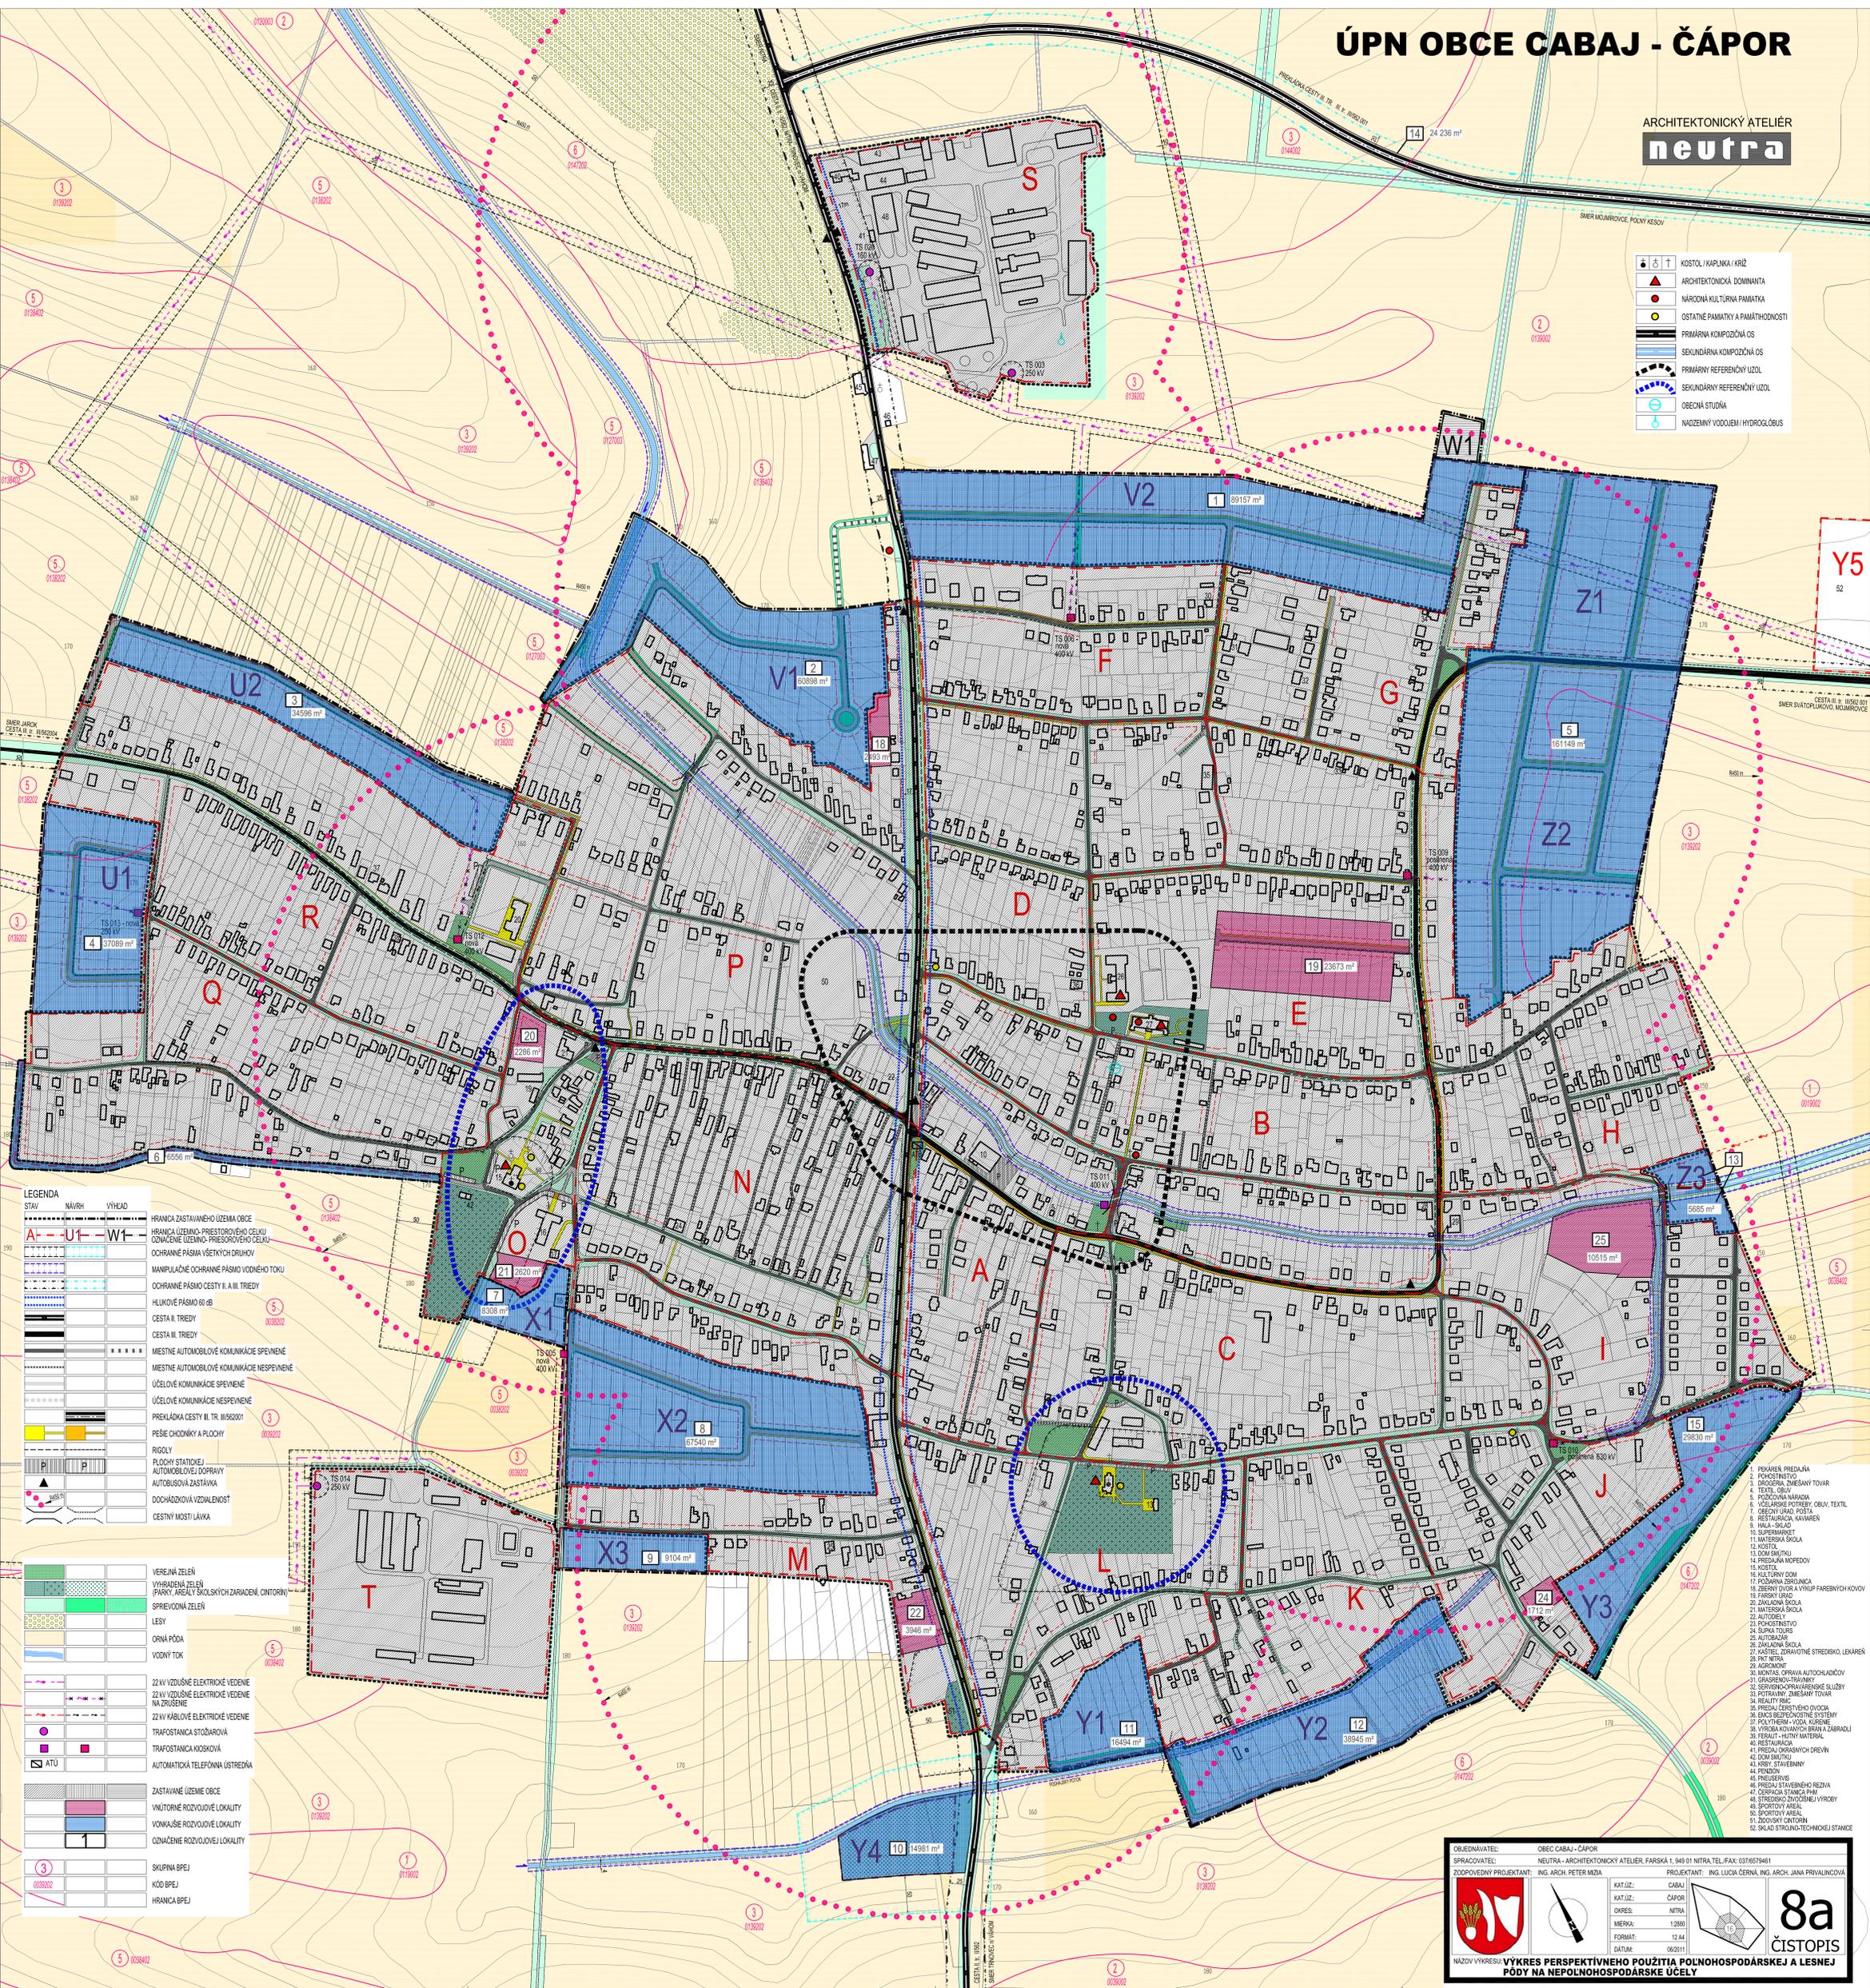

LEGENDA

STAV	NÁVRH	VÝHĽAD
	U1 - W1	HRANICA ZASTAVANÉHO ÚZEMIA OBCE
	U1 - W1	HRANICA ÚZEMIA PRÍSTROJEVOHO CELKU
	U1 - W1	OZNAČENIE ÚZEMIA PRÍSTROJEVOHO CELKU
	U1 - W1	OCHRANNE PÁSMA VŠETKÝCH DRUHOV
	U1 - W1	MANIPULAČNÉ OCHRANNE PÁSMA VODNÉHO TOKU
	U1 - W1	OCHRANNE PÁSMA CESTY II. A III. TREDY
	U1 - W1	HLUKOVÉ PÁSMA 60 dB
	U1 - W1	CESTA II. TREDY
	U1 - W1	CESTA III. TREDY
	U1 - W1	MIESTNE AUTOMOBILOVÉ KOMUNIKÁCIE SPEVNENÉ
	U1 - W1	MIESTNE AUTOMOBILOVÉ KOMUNIKÁCIE NESPEVNENÉ
	U1 - W1	ÚČELOVÉ KOMUNIKÁCIE SPEVNENÉ
	U1 - W1	ÚČELOVÉ KOMUNIKÁCIE NESPEVNENÉ
	U1 - W1	PREKLÁDKA CESTY III. TR. M102001
	U1 - W1	PEŠIE CHODNÍKY A PLOCHY
	U1 - W1	RIGOLY
	U1 - W1	PLOCHY STATIONEJ AUTOMOBILOVEJ DOPRAVY
	U1 - W1	AUTOBUSOVÁ ZASTÁNKA
	U1 - W1	DOCHÁDZOVÁ VZDALENOSŤ
	U1 - W1	CESTNÝ MOSTI LAVKA

	VEREJNÁ ZELEN'
	VYHRADENÁ ZELEN'
	PARKY, AREÁLY ŠKOLSKÝCH ZARIADENÍ, OCHRANŔNÉ SPRISIEVDNÁ ZELEN'
	LESY
	ORNÁ PŔDA
	VODNÝ TOK
	22 kV VZDUŠNÉ ELEKTROCKÉ VEDENIE
	22 kV VZDUŠNÉ ELEKTROCKÉ VEDENIE NA ZRUŠENIE
	22 kV KÁBLOVÉ ELEKTROCKÉ VEDENIE
	TRAFOSTANICA SŤOŽAROVÁ
	TRAFOSTANICA KROSKOVÁ
	AUTOMATICKÁ TELEFÓNNA ÚSTREDNÁ
	ZASTAVANÉ ÚZEMIE OBCE
	VNÚTORNE ROZVOJOVÉ LOKALITY
	VONKAŠNÉ ROZVOJOVÉ LOKALITY
	OZNAČENIE ROZVOJOVÉ LOKALITY
	SKUPINA BPEJ
	KŔD BPEJ
	HRANICA BPEJ

1. PEKÁREŔ PREDÁRNA
2. POKOŠŔNOSŤ
3. OROGERA, ZMIEŠANÝ TOVAR
4. TEXTIL, OBYV.
5. POZIČOVNÁ NÁRADIÁ
6. VEŠNÁRSKE POTREBY, OBYV., TEXTIL
7. OBYV. PRÁR, ZMIEŠANÝ TOVAR
8. RESTAURÁČKA, KAVAREN
9. NÁKLADOVÝ SKLAD
10. SUPERMARKET
11. DOMÁCNOSŤ
12. KOSTOL
13. DOMÁCNOSŤ
14. PREDÁRNA MOPEDOV
15. KOSTOL
16. KUL TURNY DOM
17. POZVARNA, BRŔNICA
18. ŽEZNÝ VÝKOP A VÝKUP PAREBNÝCH KOVŔV
19. FARESKÝ ÚRAD
20. ZÁKLADNÁ ŠKOLA
21. MATERSKÁ ŠKOLA
22. AUTOREJ
23. POKOŠŔNOSŤ
24. AUTOREJ
25. AUTOZABÍR
26. ZÁKLADNÁ ŠKOLA
27. KAPTEL, ŽIVOTNÉ STREDISKO, LEKÁREŔ
28. PŔT NITRA
29. AGRICMONT
30. MONTÁŽ, OPRAVA AUTOCHLADIV
31. OROGERA, ZMIEŠANÝ TOVAR
32. SEPEŠNICKOPŔARÁRENSKÉ SLUŽBY
33. POTRÁVINY, ZMIEŠANÝ TOVAR
34. REALITY PRAC
35. PŔEDVA ŽEZNÝCH DIVYDIA
36. ENČKA BEZPEČNOSTNÉ SYSTÉMY
37. POLYMERNA VÝDIA, KURČEN
38. VÝROBA KOVANÝCH BRNÍ A ZÁBRŔDÍ
39. FERALIT - HUTNÝ MATERIÁL
40. RESTAURÁČKA
41. PREDVA OROGERANÝCH DREVÍV
42. ENČKŔTU
43. KRBY, STAVEBNÝ
44. POKOŠŔNOSŤ
45. PNEUSERVIS
46. PŔEDVA ŽEZNÝCH REZIV
47. OROGERA, ZMIEŠANÝ TOVAR
48. STROJÁRNY, ŽIVOTNÉ VÝROBY
49. ŠPORTOVÝ AREÁL
50. ŠPORTOVÝ AREÁL
51. ŽIVOTNÝ OCHRANŔNÝ
52. SKLAD STROJNŔO-TECHNICKÉJ STANICE

OBEDNÁVATEĽ: OBEC CABAJ - ČÁPOR
 SPRACOVATEĽ: NEUTRA - ARCHITEKTONICKÝ ATELIER, FARŠKÁ 1, 940 01 NITRA, TEL./FAX: 0376709461
 ZODPOVEDNÝ PROJEKTANT: ING. ARCH. PETER MIZDA
 PROJEKTANT: ING. LUCIA CERŔNÁ, ING. ARCH. JANA PRIVALINGOVÁ

KAT.ŔZ: CABAJ
 KAT.ŔZ: ČÁPOR
 OKRES: NITRA
 MIERKA: 1:2800
 FORMÁT: 12,44
 DATUM: 06/2011

NÁZOV VÝKRESU: VÝKRES PERSPEKTÍVNEHO POUŽITIA POLNŔHOŠPŔDÁRSKEJ A LESNEJ PŔDY NA NEPOLNŔHOŠPŔDÁRSKÉ ÚČELY

8a
ČISTOPIS