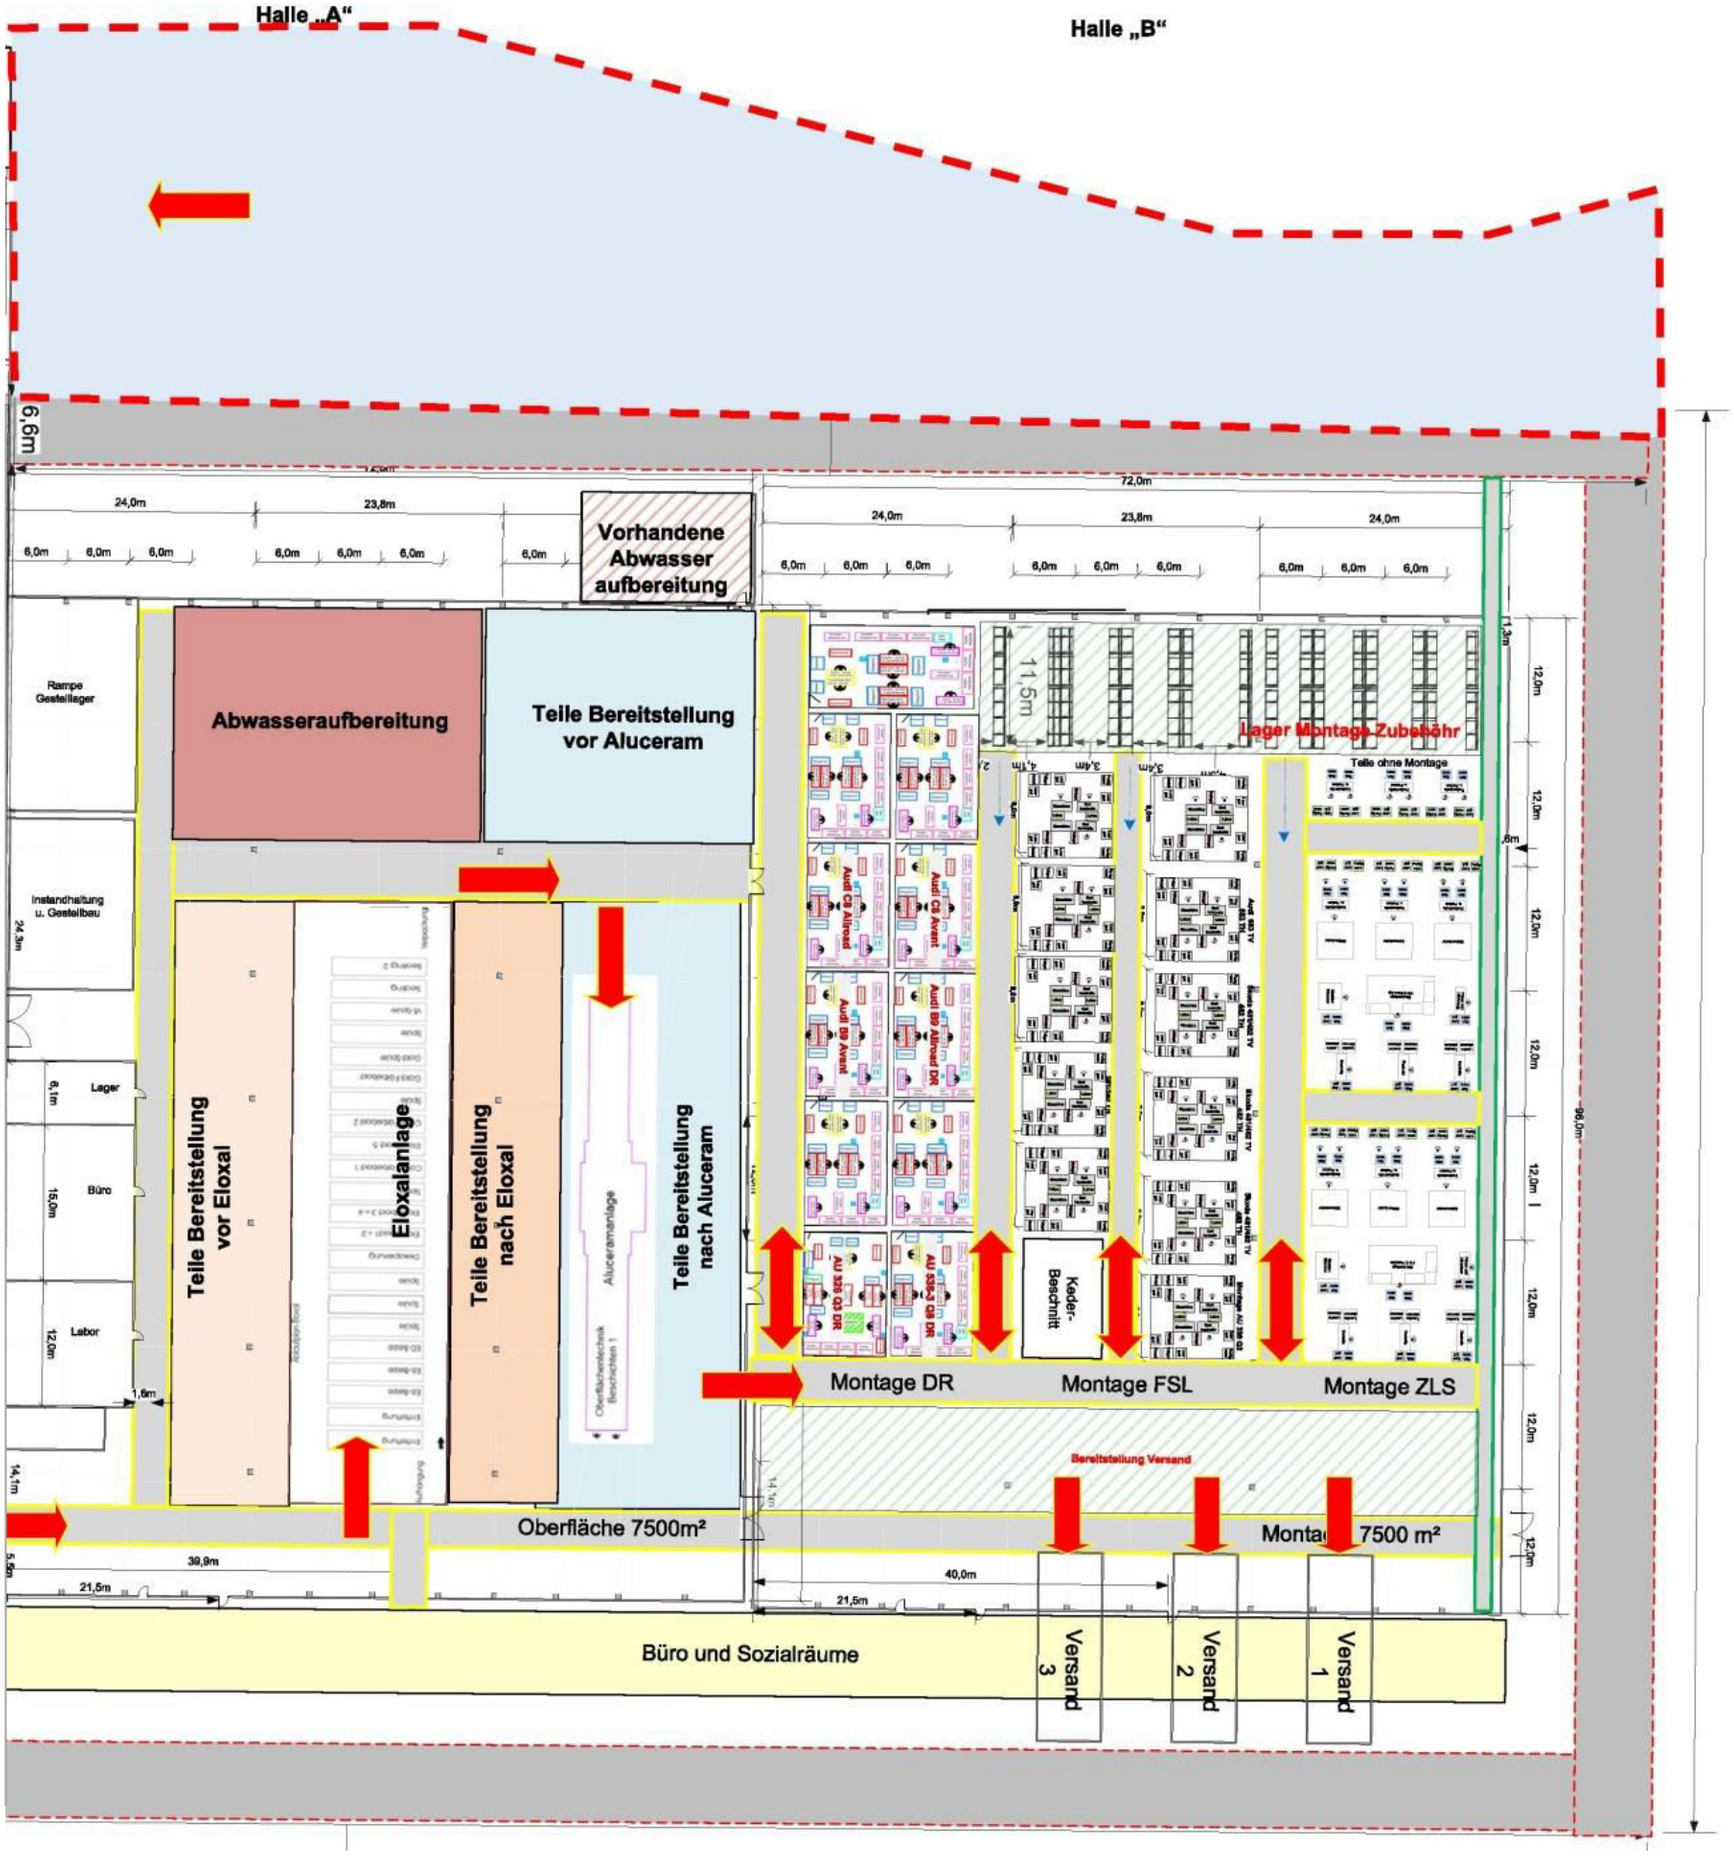

Príloha č. 1
Situácia stavby