




ŠARIŠSKÉ BOHDANOVCE


ÚZEMNÝ PLÁN OBCE

NÁVRH

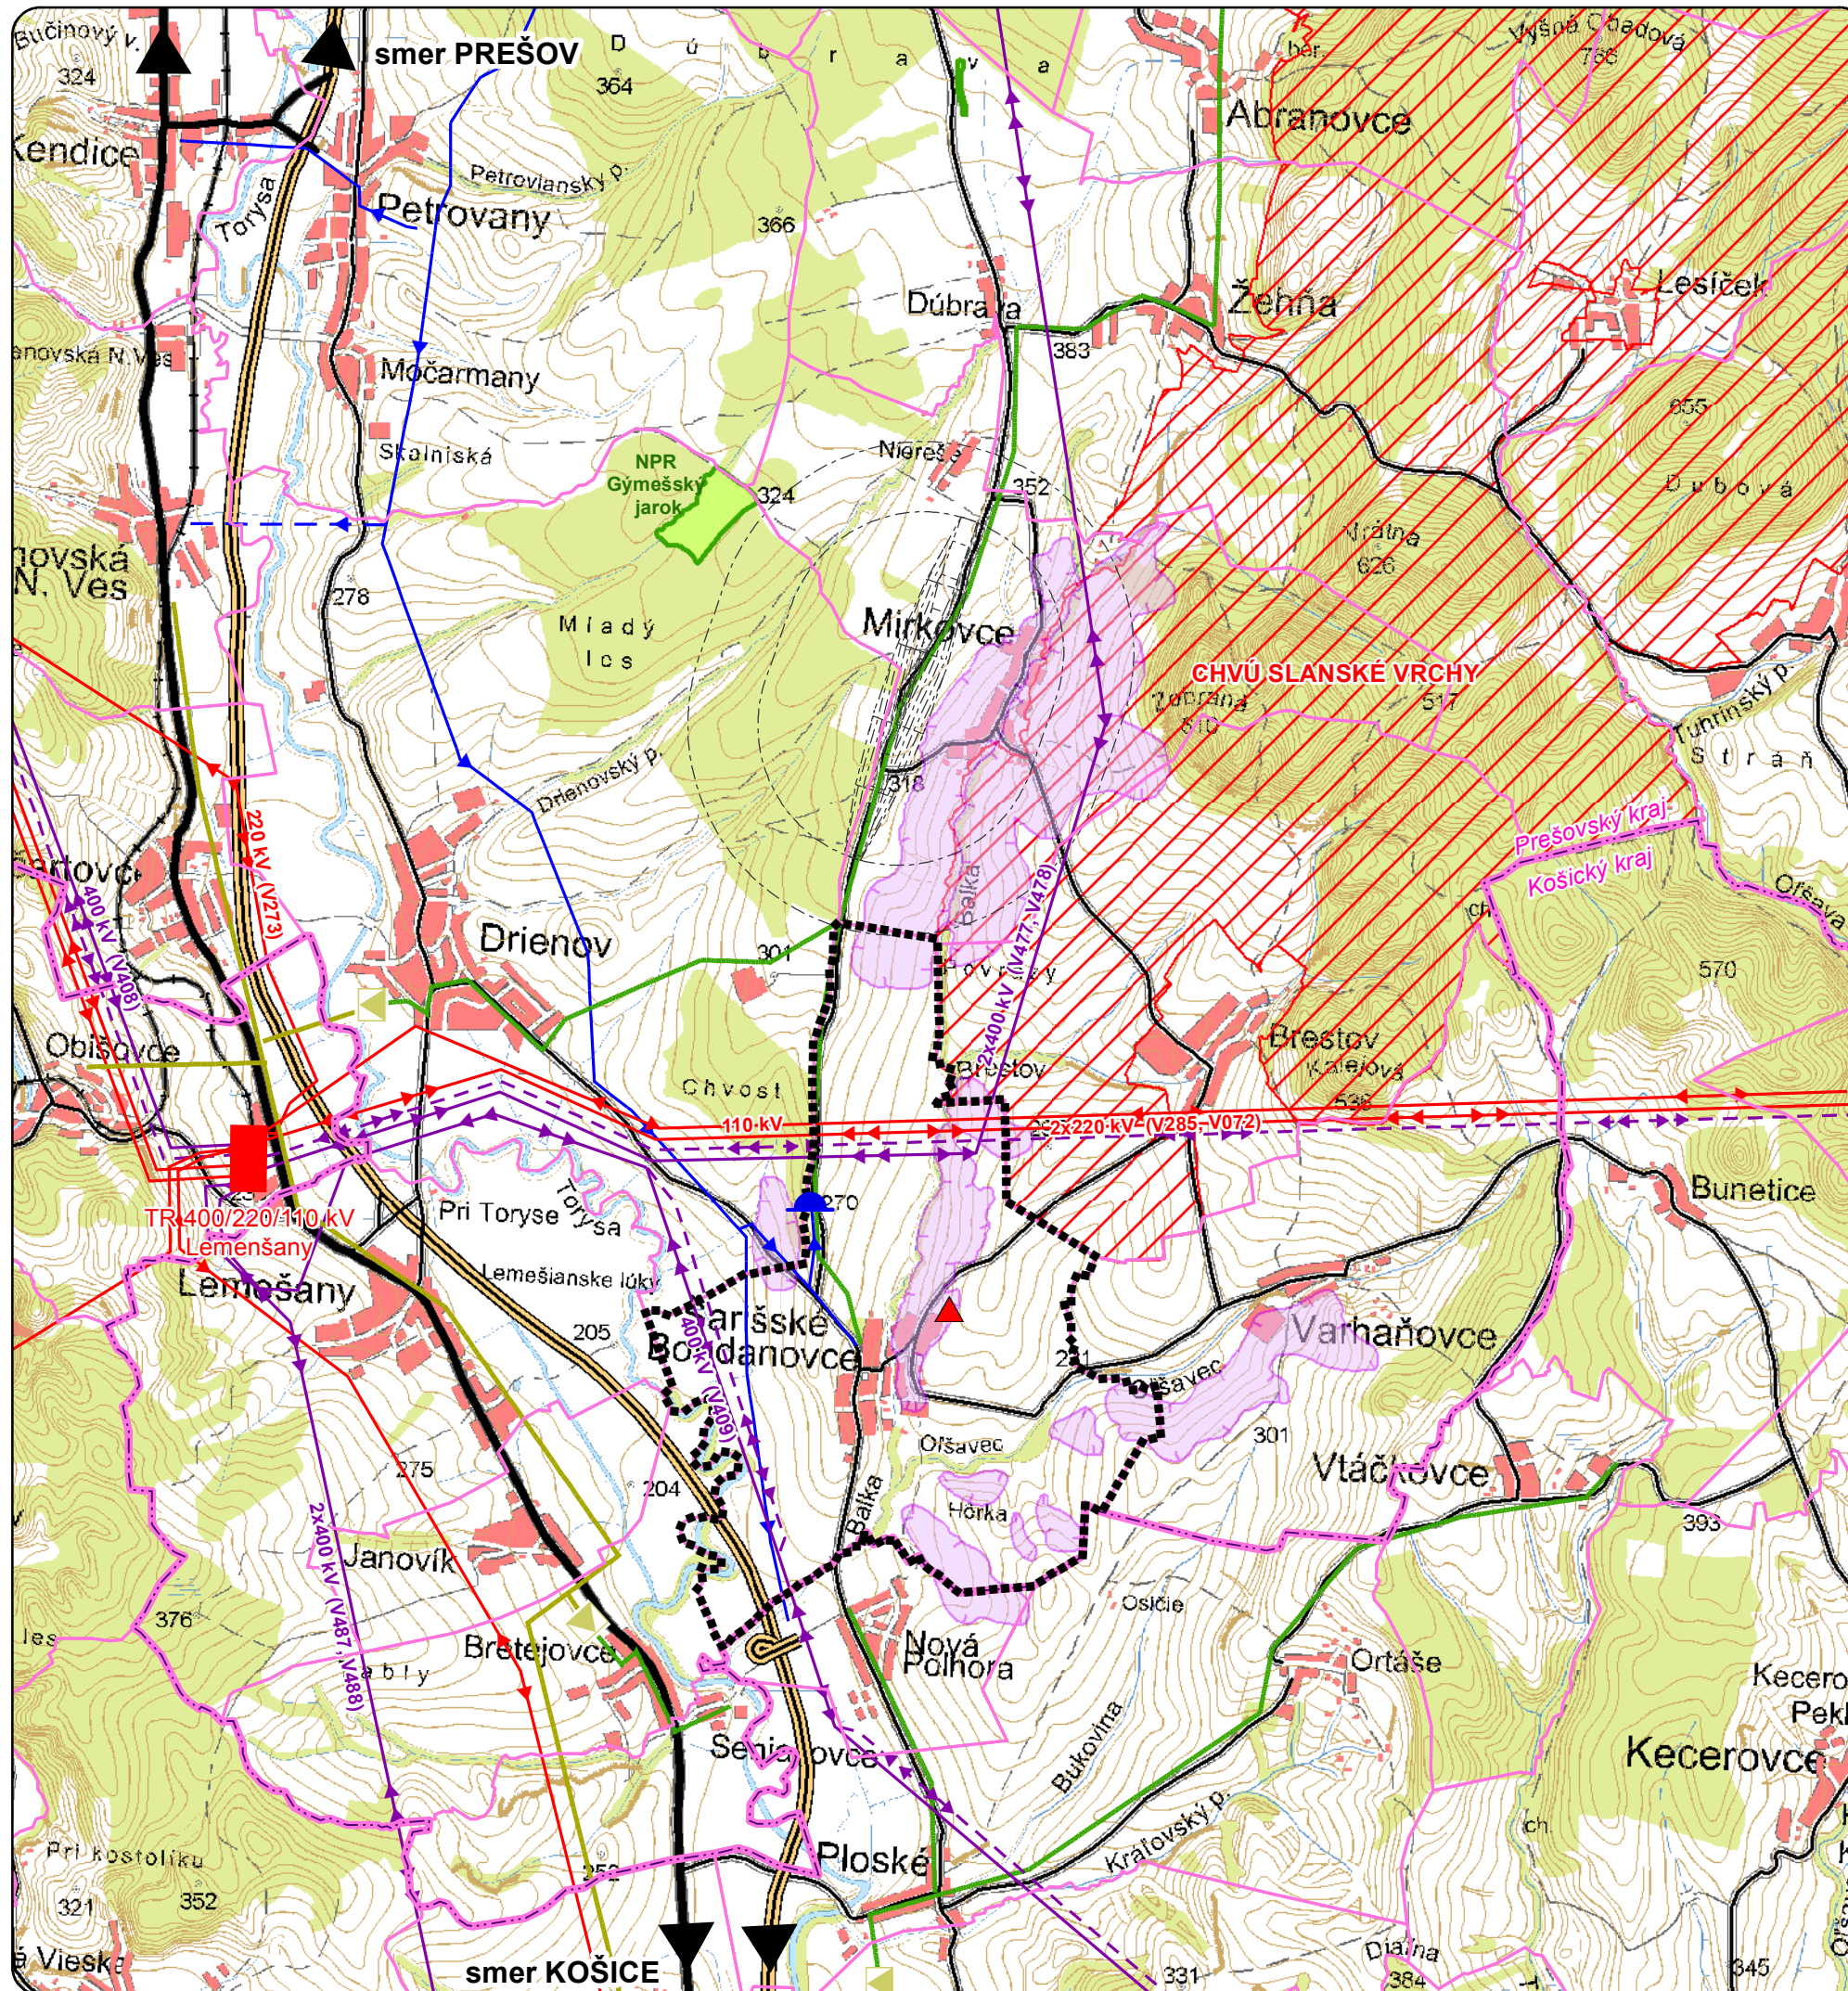

- HRANICA RIEŠENÉHO ÚZEMIA
- HRANICA OBCE
- HRANICA KRAJA
- DIAĽNICA
- CESTY I. TRIEDY
- CESTY II. TRIEDY
- CESTY III. TRIEDY
- ŽELEZNIČNÁ TRAŤ
- OCHRANNÉ PÁSMO LETISKA MIRKOVCE
- VONKAJŠIE ELEKTRICKÉ VEDENIE 400 KV
- VONKAJŠIE ELEKTRICKÉ VEDENIE 400 KV - NÁVRH
- VONKAJŠIE ELEKTRICKÉ VEDENIE 220 KV
- VONKAJŠIE ELEKTRICKÉ VEDENIE 110 KV
- HLAVNÝ SKUPINOVÝ PRIVÁDZAČ VODY
- PLYNOVOD STL
- PLYNOVOD VTL
- REGULAČNÁ STANICA PLYNU VTL/STL
- VODOJEM
- ELEKTRICKÁ STANICA 400/220/100 KV
- SKLÁDKA ODPADU S UKONČENOU PREVÁDZKOU
- ZASTAVANÉ ÚZEMIE
- CHRÁNENÉ VTÁČIE ÚZEMIE
- NÁRODNÁ PRÍRODNÁ REZERVÁCIA (NPR)
- EVIDOVANÉ ZOSUVNÉ ÚZEMIA

ING.ARCH. VIKTOR MALINOVSKÝ
Rázusova 44, 040 01 Košice
tel/fax: 055/62 333 80
mobil: 0905 435 705
e-mail: vmalinovsky@stonline.sk
www.malinovsky.sk

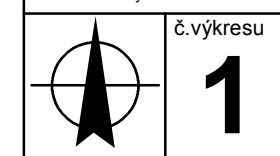

objednávateľ:	Obec ŠARIŠSKÉ BOHDANOVCE	
autor:	Ing.arch. Viktor Malinovský	
obsah výkresu:	ŠIRŠIE VZŤAHY	
názov akcie:	ÚZEMNÝ PLÁN OBCE ŠARIŠSKÉ BOHDANOVCE návrh	
mierka 1:50 000	dátum: máj 2018	formát: 2xA4