


STAV	NÁVRH	VÝHLAD	
			HRANICA SLOVENSKEJ REPUBLIKY
			HRANICA RIEŠENÉHO ÚZEMIA
			HRANICA OKRESU
			HRANICA KATASTRÁLNEHO ÚZEMIA
			OBYTNÉ PLOCHY
			PLOCHY PRIEMYSELNEJ VÝROBY, SKLADOV
			ZARIADENIA POĽNOHOSPODÁRSKEJ VÝROBY
			PLOCHY ŠPORTOVÝCH ZARIADENÍ
			PLOCHY REKREAČIE A TURIZMU
			REKREAČNÝ PRIESTOR VYŠŠIEHO VÝZNAMU
			PLOCHY VÝZNAMNEJ ZELENÉ A CINTORÍNOV
			PLOCHY LESOPARKOV
			PLOCHY KÚPELNÝCH ZARIADENÍ
			VNÚTORNÉ KÚPELNÉ ÚZEMIE
			CIELOVÉ MESTO TURIZMU A CESTOVNEHO RUCHU
			MEDZINÁRODNÉ STREDISKO TURIZMU
			CELOŠTÁTNE STREDISKO TURIZMU
			LIEČEBNÉ A REKREAČNÉ KÚPELE
			PLOCHY OSOBITNÉHO URČENIA
			IDENTIFIKÁCIA VÝHRADNÝCH LOŽISK NERASTNÝCH SUROVÍN
			DOBYVACÍ PRIESTOR LOŽISK NERASTNÝCH SUROVÍN
			CHRÁNENÉ LOŽISKOVÉ ÚZEMIE
			LOŽISKO RAŠELINY
			DIAĽNICA
			RÝCHLOSTNÁ KOMUNIKÁCIA
			CESTA I. A II. TRIEDY
			ALT. TRASA DIAĽNICE
			MIMOÚROVŇOVÁ KRIŽOVATKA
			CESTNÝ TUNEL

STAV	NÁVRH	VÝHLAD	
			VYSOKORYCHLOSTNÁ ŽELEZNIČNÁ TRÁŤ
			VYSOKORYCHLOSTNÁ ŽELEZNIČNÁ TRÁŤ ALT. SEVERNÁ TRASA
			ŽELEZNIČNÁ TRÁŤ I. KATEGÓRIE
			ŽELEZNIČNÁ TRÁŤ III. KATEGÓRIE
			ŽELEZNIČNÁ STANICA
			ZRIADOVACIA NÁKLADNÁ ŽELEZNIČNÁ STANICA
			ŽELEZNIČNÝ TUNEL
			HRANIČNÝ PRIECHOD CESTNÝ
			HRANIČNÝ PRIECHOD ŽELEZNIČNÝ
			VODNÁ CESTA, PRÍSTAV
			REKREAČNÁ VODNÁ DOPRAVA
			REGIONÁLNE LETISKO PRE MEDZINÁRODNÚ DOPRAVU
			OSTATNÉ REGIONÁLNE LETISKÁ
			TERMINÁL KOMBINOVANEJ DOPRAVY MEDZINÁRODNÉHO VÝZNAMU
			TERMINÁL KOMBINOVANEJ DOPRAVY PREKLADISKO KOMBINOVANEJ DOPRAVY
			CYKLOMAGISTRÁLY PODĽA SLOVENSKEHO CYKLOKLUBU
			CYKLOMAGISTRÁLY DOPLNENÉ PODĽA ÚPN VÚC
			TRASA NEKONVENČNÉHO SYSTÉMU HROMADNEJ DOPRAVY
			SEDAČKOVÁ LANOVKA
			KABINKOVÁ LANOVKA
			ÚZKOKOĽAJNÁ ŽELEZNIČNÁ TRÁŤ
			SKLÁDKA KOMUNÁLNEHO ODPADU REGIONÁLNE, MIESTNE
			SKLÁDKA PRIEMYSELNÉHO ODPADU
			SPALOVNA ODPADOV
			HALDY Z ÚPRAVY A SPRACOVANIA RÚD
			ODKALISKÁ
			VEĽKÝ ZDROJ ZNEČISŤOVANIA OVZDUŠIA
			STREDNÝ ZDROJ ZNEČISŤOVANIA OVZDUŠIA
			ZDROJ ZNEČISŤOVANIA VÔD

STAV	NÁVRH	VÝHLAD	
			VODNÁ NÁDRŽ
			HRANICA CHRÁNENEJ VODOHOSPODÁRSKEJ OBLASTI
			PHO ZDROJOV PITNÝCH VÔD 2°
			PHO ZDROJOV PITNÝCH VÔD 3°
			OP. PRÍRODNÝCH LIEČIVÝCH MINERÁLNYCH VÔD 2°
			PHO PRÍRODNÝCH LIEČIVÝCH ZDROJOV A MINERÁLNYCH VÔD 3°
			NÁRODNÝ PARK - III°
			OCHRANNÉ PÁSMO NÁRODNÉHO PARKU - II°
			OCHRANNÉ PÁSMO NÁRODNÉHO PARKU NA ZRUŠENIE - I°
			CHRÁNENÁ KRAJINNÁ OBLASŤ - II°
			NÁRODNÁ PRÍRODNÁ REZERVÁCIA - V°
			PRÍRODNÁ REZERVÁCIA - V°
			NÁRODNÁ PRÍRODNÁ PAMiatKA - V°
			PRÍRODNÁ PAMiatKA - V°
			CHRÁNENÝ AREÁL - IV°
			OCHRANNÉ PÁSMO NPR A PR - IV°
			ARCHEOLOGICKÁ LOKALITA
			LOKALITA SVETOVÉHO KULTÚRNEHO DEDIČSTVA
			MESTSKÁ PAMiatKOVÁ REZERVÁCIA
			PAMiatKOVÁ REZERVÁCIA ĽUDOVEJ ARCHITEKTÚRY
			PAMiatKOVÁ ZÓNA VYHLÁSENÁ
			PAMiatKOVÁ ZÓNA NAVRHOVANÁ (V PROCESE SCHVAĽOVANIA)
			PAMiatKOVÁ ZÓNA VYTIPOVANÁ
			SKANZENY (EXPOZÍCIE ĽUDOVEJ ARCHITEKTÚRY V PRÍRODE)
			HISTORICKÁ ZELEN (PAM. CHRÁNENÉ PARKY)
			NÁRODNÁ KULTÚRNA PAMiatKA
			ELEKTRICKÉ VEDENIE ZVN 400 kV
			ROZVODNÁ VVN, ELEKTRÁREŇ
			PLYNOVOD VVTĽ

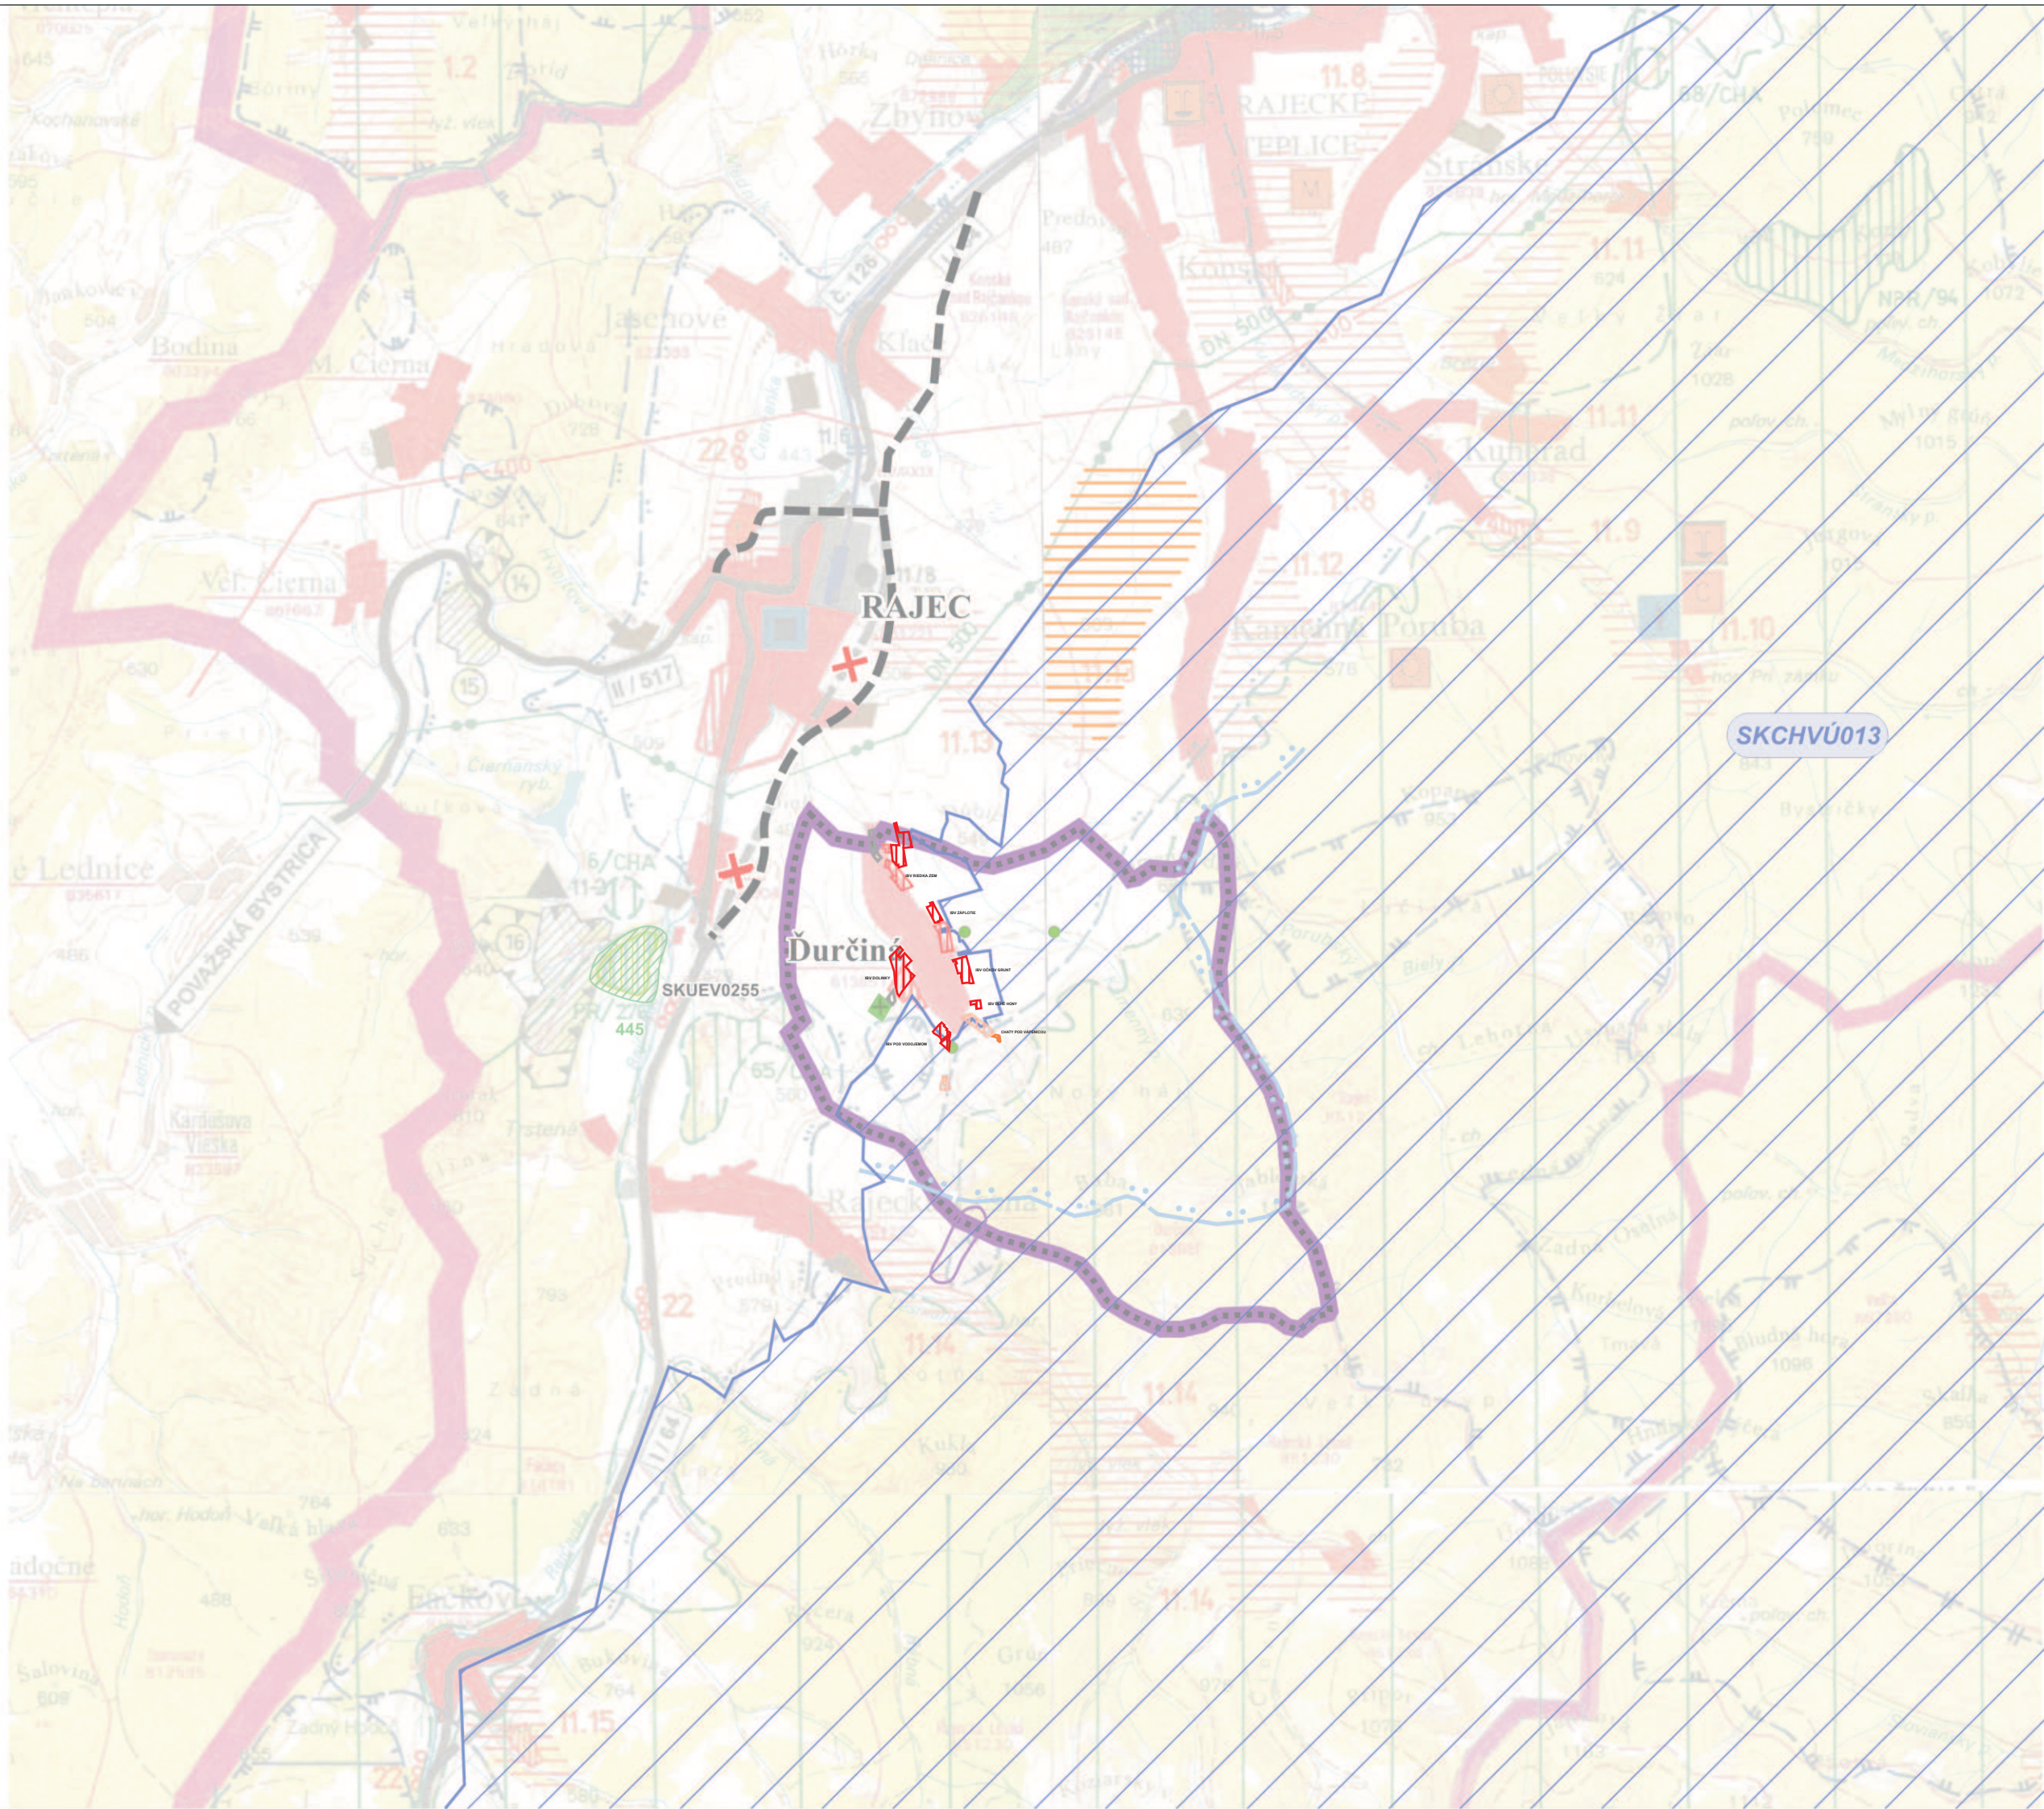

STAV	NÁVRH	VÝHLAD	
			ÚZEMIE KATASTRA OBCE ĎURČINÁ
			MALOPLOŠNÉ CHRÁNENÉ ÚZEMIA
			NAVRHOVANÉ ÚZEMIE EURÓPSKEHO VÝZNAMU
			CHRÁNENÉ VTÁČIE ÚZEMIE
			JAVY NA ZRUŠENIE, NEPLATNÉ ÚDAJE
			OP II° PRÍR. LIEČ. ZDROJOV A PRÍR. MINERÁL. ZDROJOV
			ODVEZENÉ SKLÁDKY
			POTENCIÁLNE SVAHOVÉ DEFORMÁCIE



HLAVNÝ RIEŠITEĽ:	ING. ARC. PETER KRAJČ	ARCITEKTONICKÉ	AUT
ZODP. PROJ.:	ING. ARC. PETER KRAJČ	ATELIÉRY	
VYPRACOVAL:	ING. ARC. PETER KRAJČ	ING. ARC. PETER KRAJČ, ŠINSKÉHO 010 07 ŽILINA AUTORIZOVANÝ ARCTEKT	
OBSTARÁVATEĽ (OSO):	ING. ARC. JÁN BURIAN	ATELIÉR: 010 01 ŽILINA, ŽITNÁ 13	
OBJEDNÁVATEĽ:	OBEC ĎURČINÁ	TEL.: 0903669131	
NÁZOV:	ÚZEMNÝ PLÁN OBCE ĎURČINÁ ZMENY A DOPLNKY č.3		STUPEŇ: NÁVRH
OBSAH:	ŠIRŠIE VZŤAHY	MIERKA:	1:50 000
		FORMÁT:	DÁTUM: 06/2018
		PROFESIA: URBAN.	Č.V.: 01
		Z Č.:	