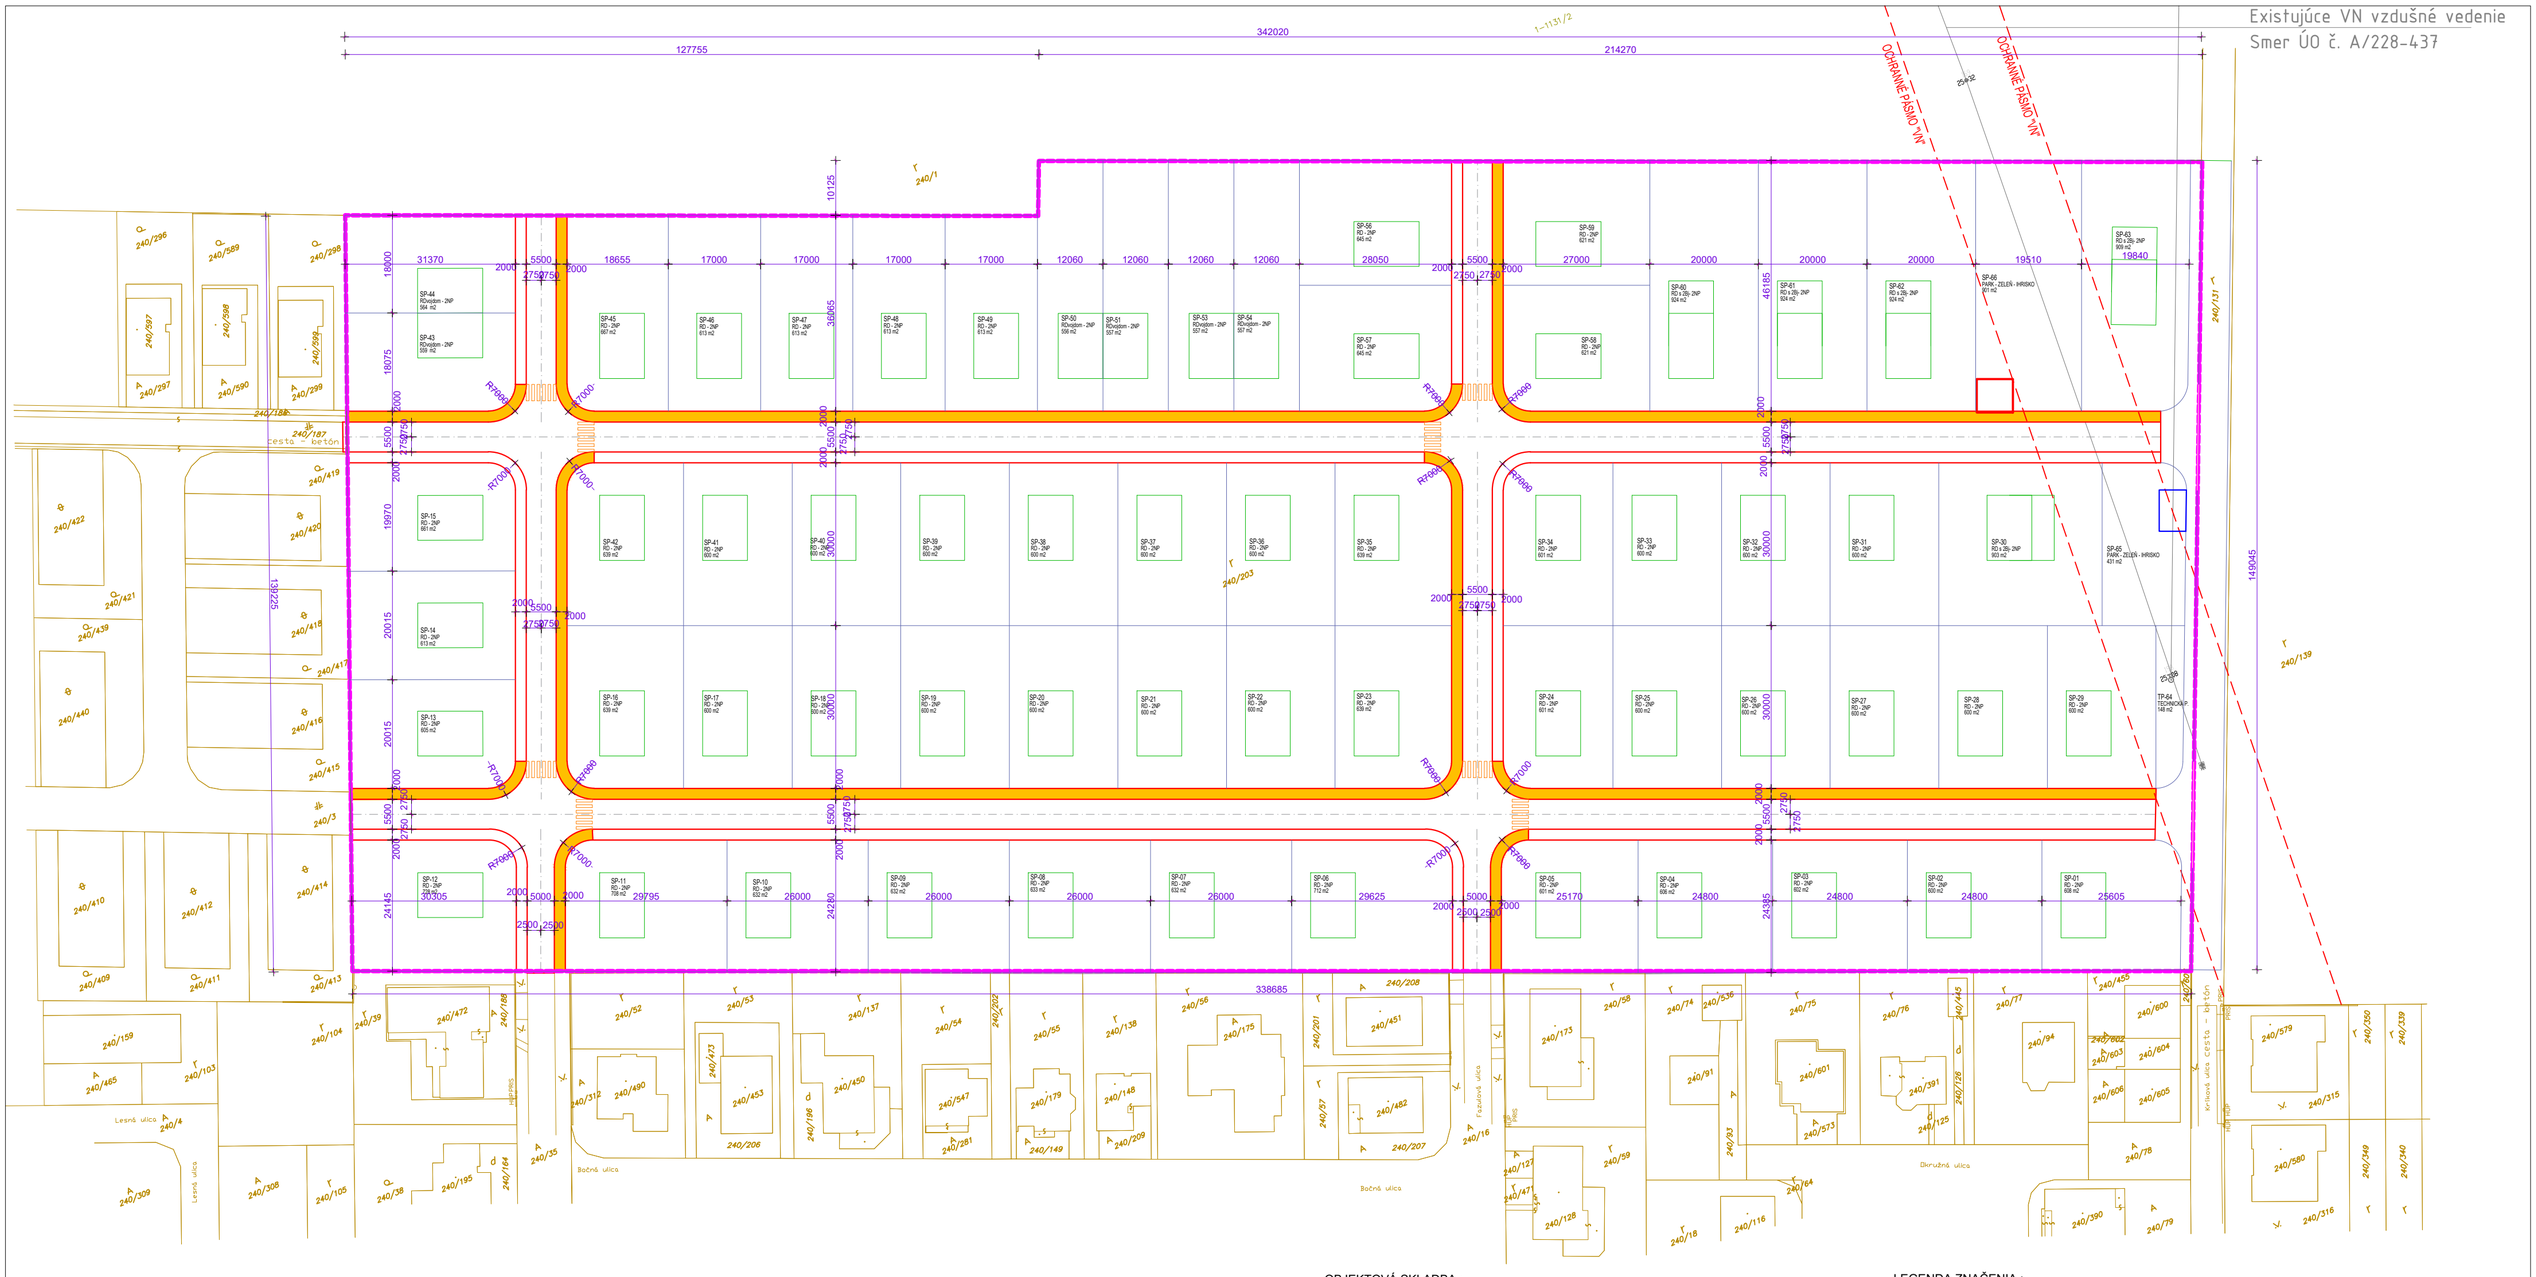


OBJEKTOVÁ SKLADBA :

SP-01 až SP-63	STAVEBNÉ PARCELY (VÝMERA od 600 - 924 m2)	=	39 321 m2
TP-64	TECHNICKÁ PARCELA	=	148 m2
SP-65 a 66	DETSKÉ IHRISKO - PARK	=	1 332 m2
SO-01	KOMUNIKÁCIE A SPEVNENÉ PLOCHY - CHODNÍKY	=	8 782 m2
SO-01.1	"A" MOK6,5/30 C3		
SO-01.2	"B" MOK6,5/30 C3		
SO-01.3	"C" MOK6,5/30 C3		
SO-01.4	"D" MOK6,5/30 C3		
SO-01.5	"E" MOK6,5/30 C3		
SO-01.6	"F" MOK6,0/30 C3		
SO-01.7	"G" MOK6,5/30 C3		
SO-01.8	"H" MOK6,5/30 C3		
	SPOLU VÝMERA RIEŠENÉHO ÚZEMIA INVESTORA	= 49 583 m2	

SO-02	Rozvody vody s prípojkami / Studne /
SO-03	Rozvody kanalizácie s prípojkami /Žumpy/
SO-04	Elektro rozvody
SO-04.1	Prípojka "VN"
SO-04.2	Trafostanica TS (technická parcela)
SO-05	Prípojky "NN"
SO-06	Elektro rozvody "NN"
SO-07	Verejné osvetletnenie "VO"

LEGENDA ZNAČENIA :

- Hranica riešeného územia - investora
- Jestvujúce parcely
- Novonavrhovaná parcelácia
- Stavebná čiara 6m
- Rodinné domy
- Novo navrhované komunikácie
- Novo navrhované chodníky

		NÁZOV STAVBY:	ROZVOJOVÁ PLOCHA 29-HVIEZDOSLAVOV
		MIESTO STAVBY:	HVIEZDOSLAVOV, K.ú. Hviezdoslavov p.č. 240/203
GENERÁLNY PROJEKTANT:	A-DESIGN s.r.o. BRATISLAVA	INVESTOR:	Peter Slivka Bardošová 27 831 01 Bratislava
		Stupeň PD:	DÚR (ÚZEMNÉ ROZHODNUTIE)
		DÁTUM:	02/2018
HIP:	Ing.arch.I.POHANIČ	STAVEBNÝ OBJEKT:	SP-01až SP-63 Stavebná parcela
		ZÁK.ČÍSLO	092018
ZODPOVEDNÝ PROJEKTANT:	Ing.arch.I.POHANIČ	FORMÁT	02xA4
		MIERKA:	1:1 000
VYPRACOVAL:	Ing.arch.I.POHANIČ	OBSAH:	ARCHITEKTONICKÁ SITUÁCIA
		Č.VÝKRESU:	02