



LEHOTA ÚZEMNÝ PLÁN r. 2005

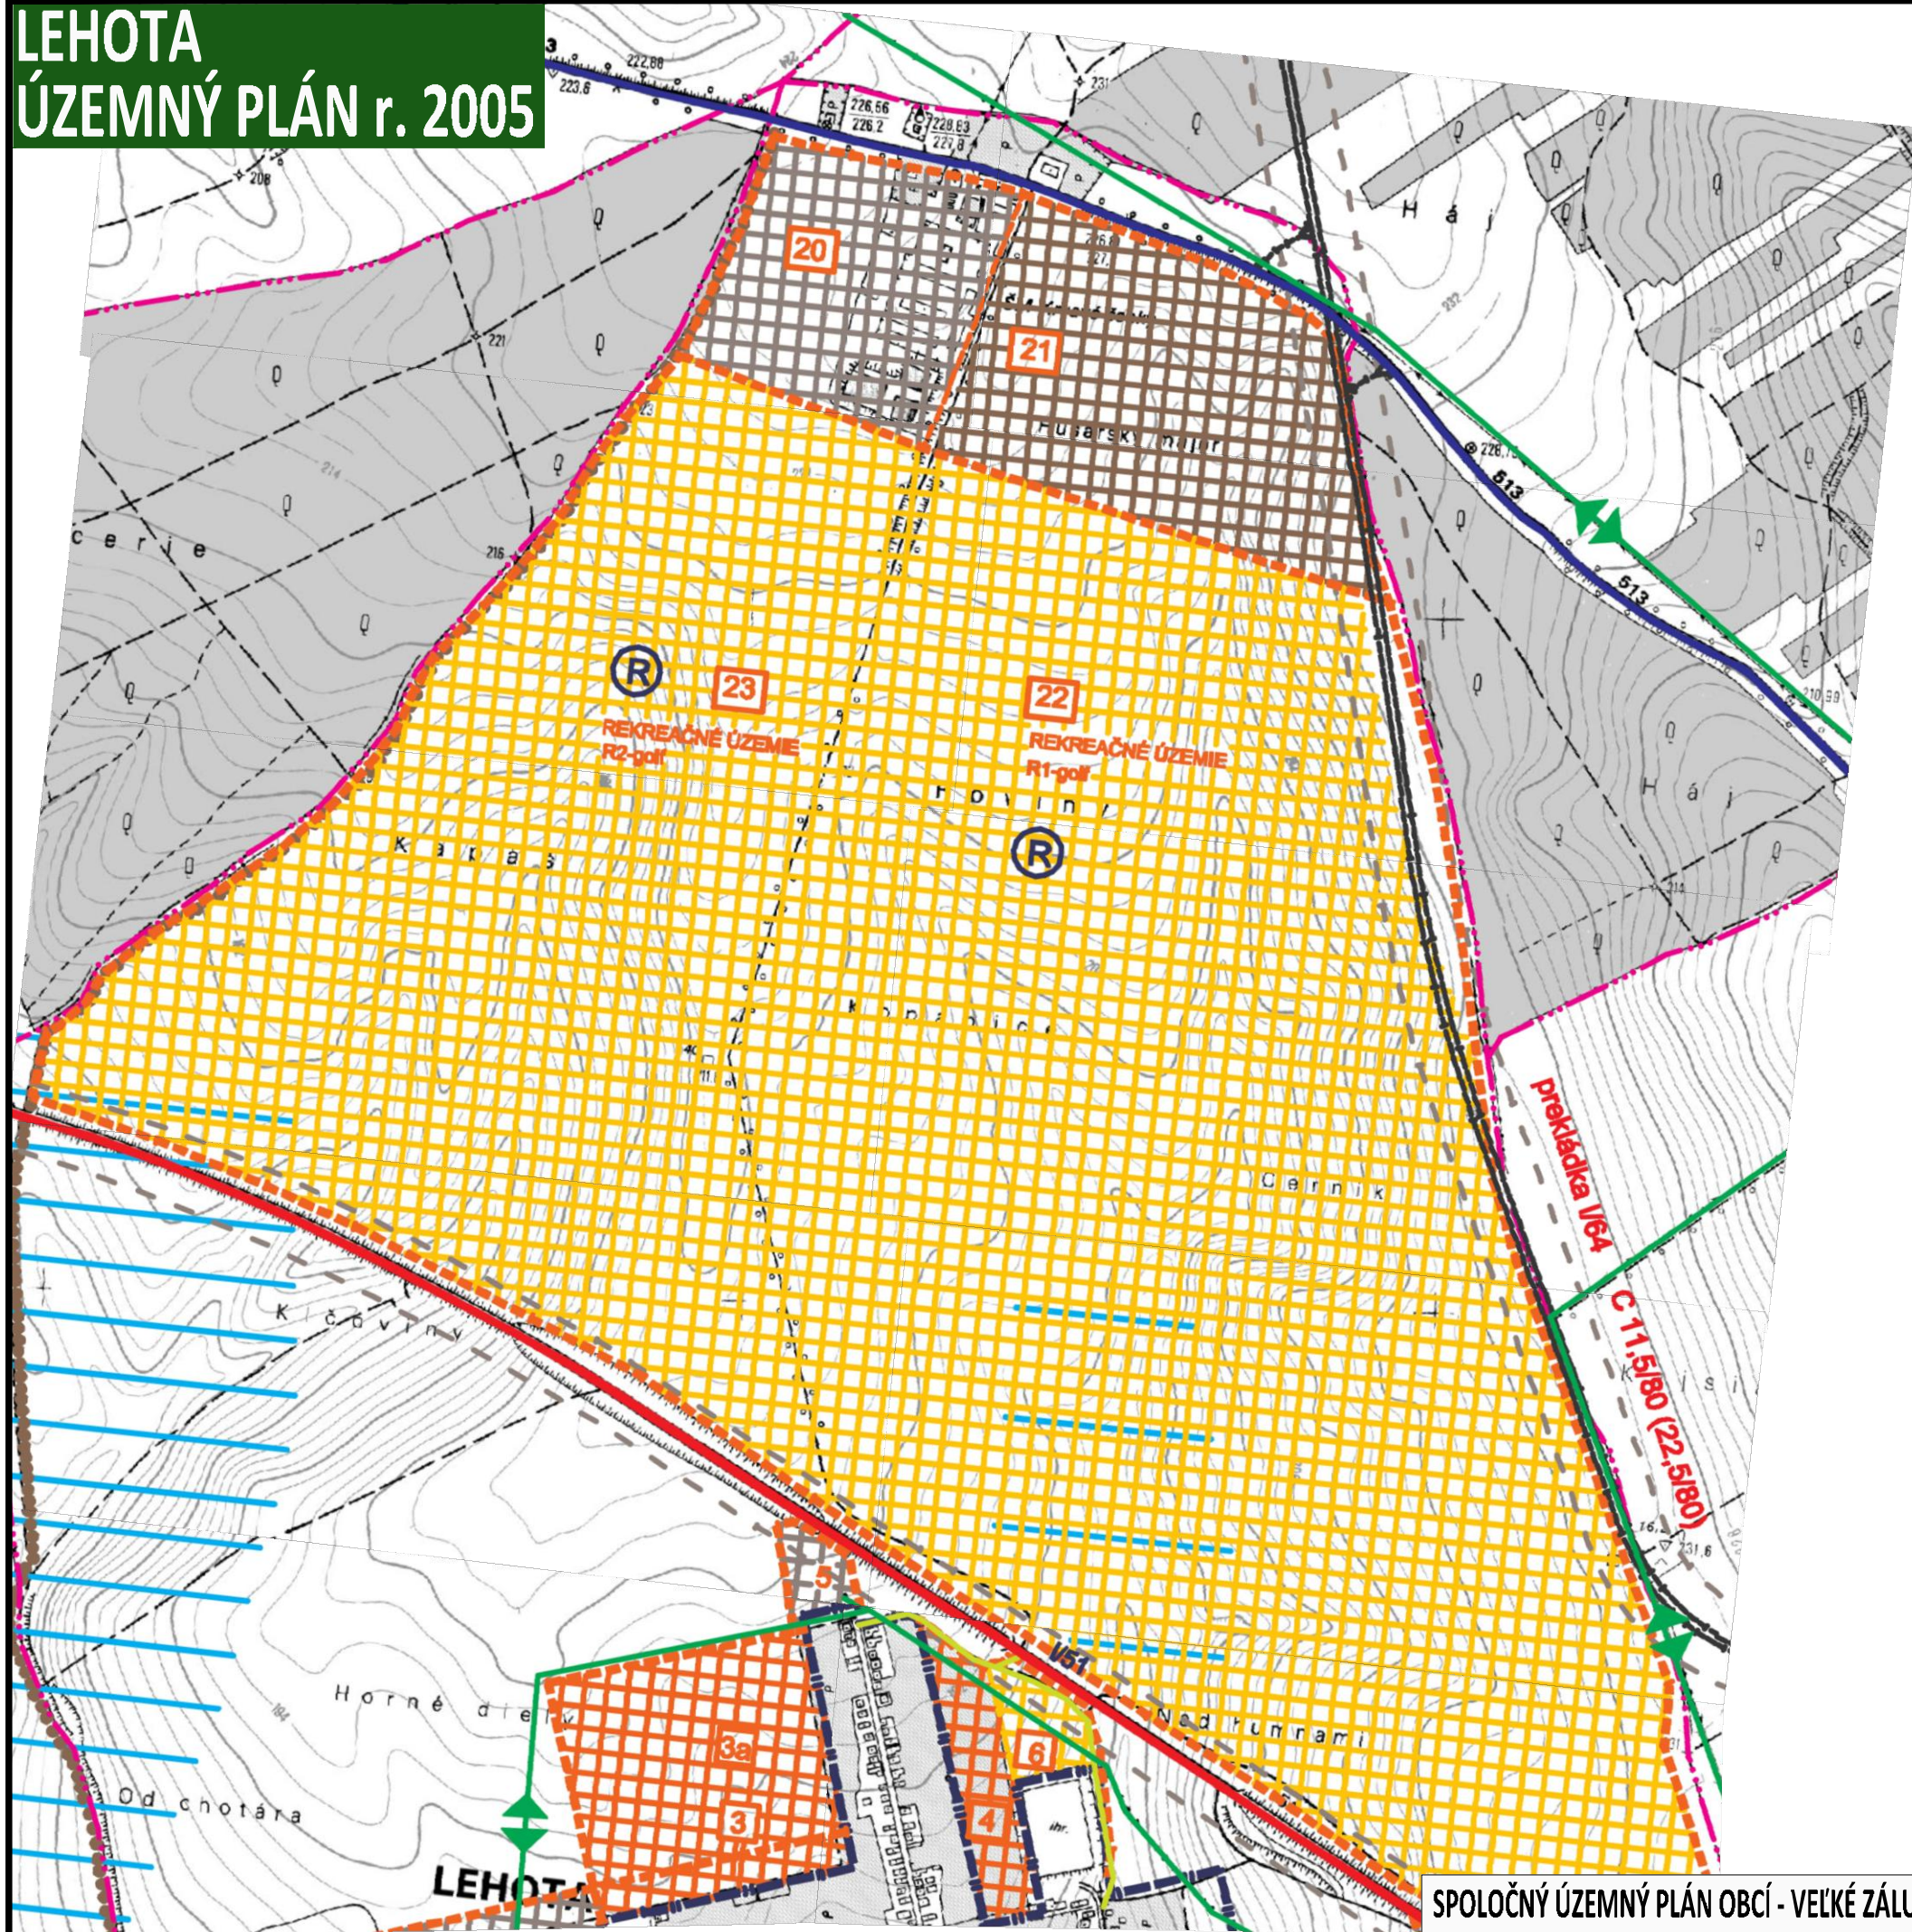

- ### LEGENDA
- HRANICA OKRESU
 - HRANICA KATASTRÁLNEHO ÚZEMIA OBCE
 - HRANICA ZASTAVANÉHO ÚZEMIA OBCE
 - ROZVOJOVÉ ZÁMERY OBCE
 - VIDECKÝ PRIESTOR
 - PLOCHY PRE ROZVOJ-BÝVANIE
 - PLOCHY PRE ROZVOJ-VÝROBA
 - PLOCHY PRE ROZVOJ-REKREÁCIA
 - POĽNOHOSPODÁRSKA VÝROBA
 - VODNÉ TOKY
 - LESY
 - ŠTÁTNA CESTA - I.TR.
 - ŠTÁTNA CESTA - II.TR.
 - ŠTÁTNA CESTA - III.TR.
 - POLNÉ SPEVNENÉ
 - CYKLOTRASY-NÁVRH
 - ŠT.C. - I.TR. A "R" - NÁVRH
 - ŠT.C. - II.TR.-NÁVRH
 - ŠT.C. - III.TR. A SPOJOVACIE - NÁVRH
 - VÝZNAMNÉ OBJEKTY
 - MAĽÁ ARCH.
 - STUDŇA, PRAMEŇ
 - REKREÁCIA
 - REG.SKĽÁDKA TKO - NÁVRH
 - OCHRANNÉ PÁSMA
- ### VYSVETLIVKY:
- | STAV | NÁVRH |
|--------------------------------------|--|
| EXIST. 22kV VZDUŠNÉ VEDENIE | EXIST. 110 kV VZDUŠNÉ VEDENIE |
| NAVRHOVANÉ 110kV VZDUŠNÉ VEDENIE | 22kV VEDENIE NAVRHOVANÉ NA ZRUŠENIE |
| NAVRHOVANÉ 22kV VEDENIE | NAVRHOVANÁ KIOSKOVÁ TRANSFORMOVNÁ |
| NAVRHOVANÁ 110kV ROZVODŇA | NAVRHOVANÁ 110kV ROZVODŇA |
| OPTICKÝ KÁBEL | REGULAČNÁ STANICA PLYNU |
| EXISTUJÚCE PLYNOVÉ ROZVODY + VTL | NAVRHOVANÉ PLYNOVÉ ROZVODY |
| NAVRHOVANÉ PLYNOVÉ ROZVODY | VTL PLYNOVOD NA ZRUŠENIE |
| VODOJEM, HYDROGLÓBUS | VODNÝ ZDROJ, STUDŇA |
| VODOVODNÉ POTRUBIE - PRÍVOD VODY | NAVRHOVANÉ ODPADNÉ POTRUBIE Z ČOV |
| NAVRHOVANÁ SPLAŠK. KANALIZAČNÁ SIET' | NAVRHOVANÁ ČOV |
| NAVRHOVANÁ ČOV | NAVRHOVANÁ PRIESTOROVÁ REZERVA PRE AREÁL ČOV |
| TECHNOLOGICKÁ KANALIZÁCIA | NAVRHOVANÉ VÝTLAČNÉ KANALIZAČNÉ POTRUBIE |

SPOLČNÝ ÚZEMNÝ PLÁN OBCÍ - VEĽKÉ ZÁLUŽIE, BÁB, JAROK, LEHOTA, RUMANOVÁ
DOPRAVA A TECHNICKÁ INFRAŠTRUKTÚRA
obec LEHOTA
01

ZMENY A DOPLNKY č. 1/2018 OZNAČENIE PLOCHY NAVRHOVANEJ ZMENY

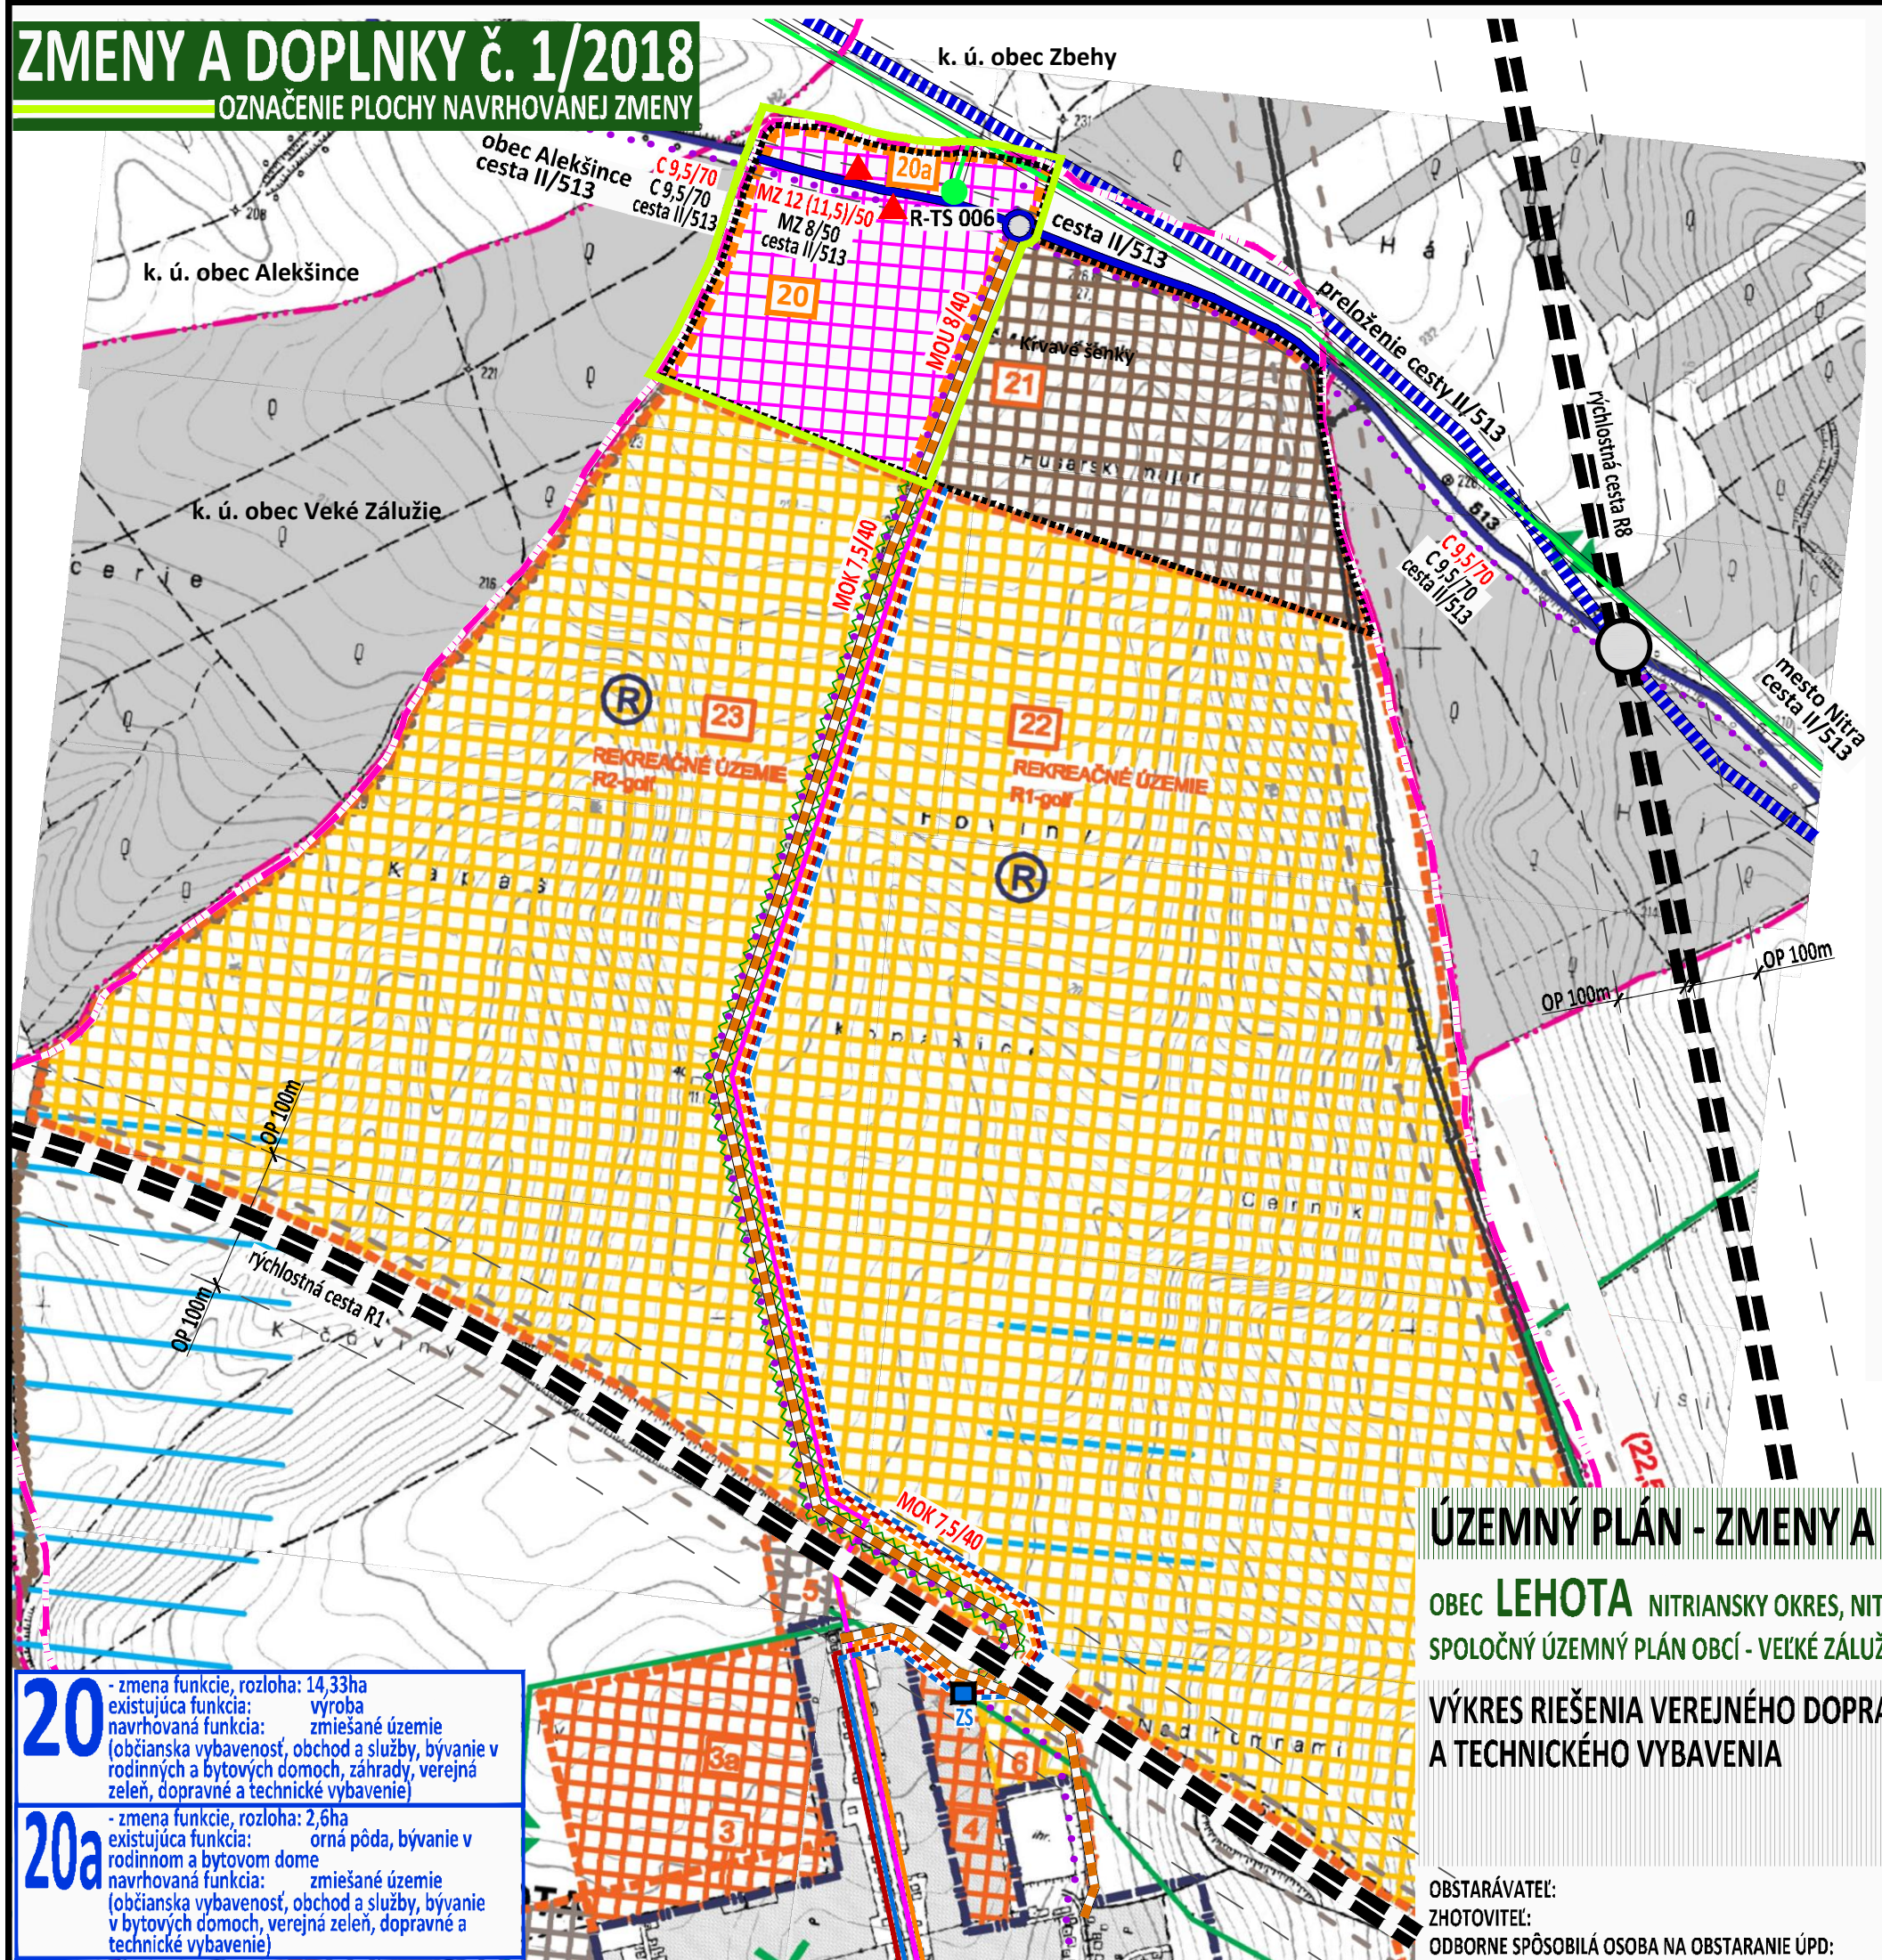

- ### VYSVETLIVKY:
- | STAV | NÁVRH |
|--------------------------------------|--|
| EXIST. 22kV VZDUŠNÉ VEDENIE | EXIST. 110 kV VZDUŠNÉ VEDENIE |
| NAVRHOVANÉ 110kV VZDUŠNÉ VEDENIE | 22kV VEDENIE NAVRHOVANÉ NA ZRUŠENIE |
| NAVRHOVANÉ 22kV VEDENIE | NAVRHOVANÁ KIOSKOVÁ TRANSFORMOVNÁ |
| NAVRHOVANÁ 110kV ROZVODŇA | NAVRHOVANÁ 110kV ROZVODŇA |
| OPTICKÝ KÁBEL | REGULAČNÁ STANICA PLYNU |
| EXISTUJÚCE PLYNOVÉ ROZVODY + VTL | NAVRHOVANÉ PLYNOVÉ ROZVODY |
| NAVRHOVANÉ PLYNOVÉ ROZVODY | VTL PLYNOVOD NA ZRUŠENIE |
| VODOJEM, HYDROGLÓBUS | VODNÝ ZDROJ, STUDŇA |
| VODOVODNÉ POTRUBIE - PRÍVOD VODY | NAVRHOVANÉ ODPADNÉ POTRUBIE Z ČOV |
| NAVRHOVANÁ SPLAŠK. KANALIZAČNÁ SIET' | NAVRHOVANÁ ČOV |
| NAVRHOVANÁ ČOV | NAVRHOVANÁ PRIESTOROVÁ REZERVA PRE AREÁL ČOV |
| TECHNOLOGICKÁ KANALIZÁCIA | NAVRHOVANÉ VÝTLAČNÉ KANALIZAČNÉ POTRUBIE |
- ### VEREJNÉ DOPRAVNÉ VYBAVENIE
- | | |
|-------------------------|--|
| OCHRANNÉ PÁSMA | RÝCHLOSTNÁ CESTA R8 |
| MIMOÚROVŇOVÁ KRIŽOVATKA | CESTA II. TRIEDY II/513 |
| OKRUŽNÁ KRIŽOVATKA | CESTA II. TRIEDY II/513 - PRELOŽENIE TRASY |
| AUTOBUSOVÁ ZASTÁVKA | CYKLISTICKÁ KOMUNIKÁCIA |
- ### VEREJNÉ TECHNICKÉ VYBAVENIE
- #### VODNÉ HOSPODÁRSTVO
- | | |
|----------------------|-------------|
| VODOVOD | KANALIZÁCIA |
| ZOSILŇOVACIA STANICA | |
- #### ENERGETIKA
- ##### PLYN
- | | |
|--------------|--|
| STL PLYNOVOD | |
|--------------|--|
- #### TELEKOMUNIKÁCIE
- | | |
|-----------------------|--|
| TELEKOMUNIKAČNÝ KÁBEL | |
|-----------------------|--|
- #### ELEKTRO
- | | |
|-------------------------|-------------------------------|
| OP - ochranné pásmo 10m | 22kV VZDUŠNÉ VEDENIE |
| TRAFOSTANICA MREŽOVÁ | R - rekonštrukcia na kioskovú |

ÚZEMNÝ PLÁN - ZMENY A DOPLNKY č. 1/2018 - NÁVRH

OBC LEHOTA NITRIANSKY OKRES, NITRIANSKY KRAJ
SPOLČNÝ ÚZEMNÝ PLÁN OBCÍ - VEĽKÉ ZÁLUŽIE, BÁB, JAROK, LEHOTA, RUMANOVÁ

VÝKRES RIEŠENIA VEREJNÉHO DOPRAVNÉHO
A TECHNICKÉHO VYBAVENIA

01

OBSTARÁVATEĽ: obec Lehota, starosta obce Milan Chmelár, 951 36 Lehota 16, 0911 220 861, obc@lehota.sk
ZHOTOVITEĽ: Ing. arch. Janka Privalincová, Azalková 11, 949 01 Nitra, tel. 0905 116 554, jprivalincova@gmail.com
ODBORNE SPÔSOBILÁ OSOBA NA OBSTARANIE ÚPD: Ing. arch. Gertrúda Čubonová, Nábřeží mládeže 83, 949 01 Nitra, 0907 642 347, cubonovag@gmail.com

