


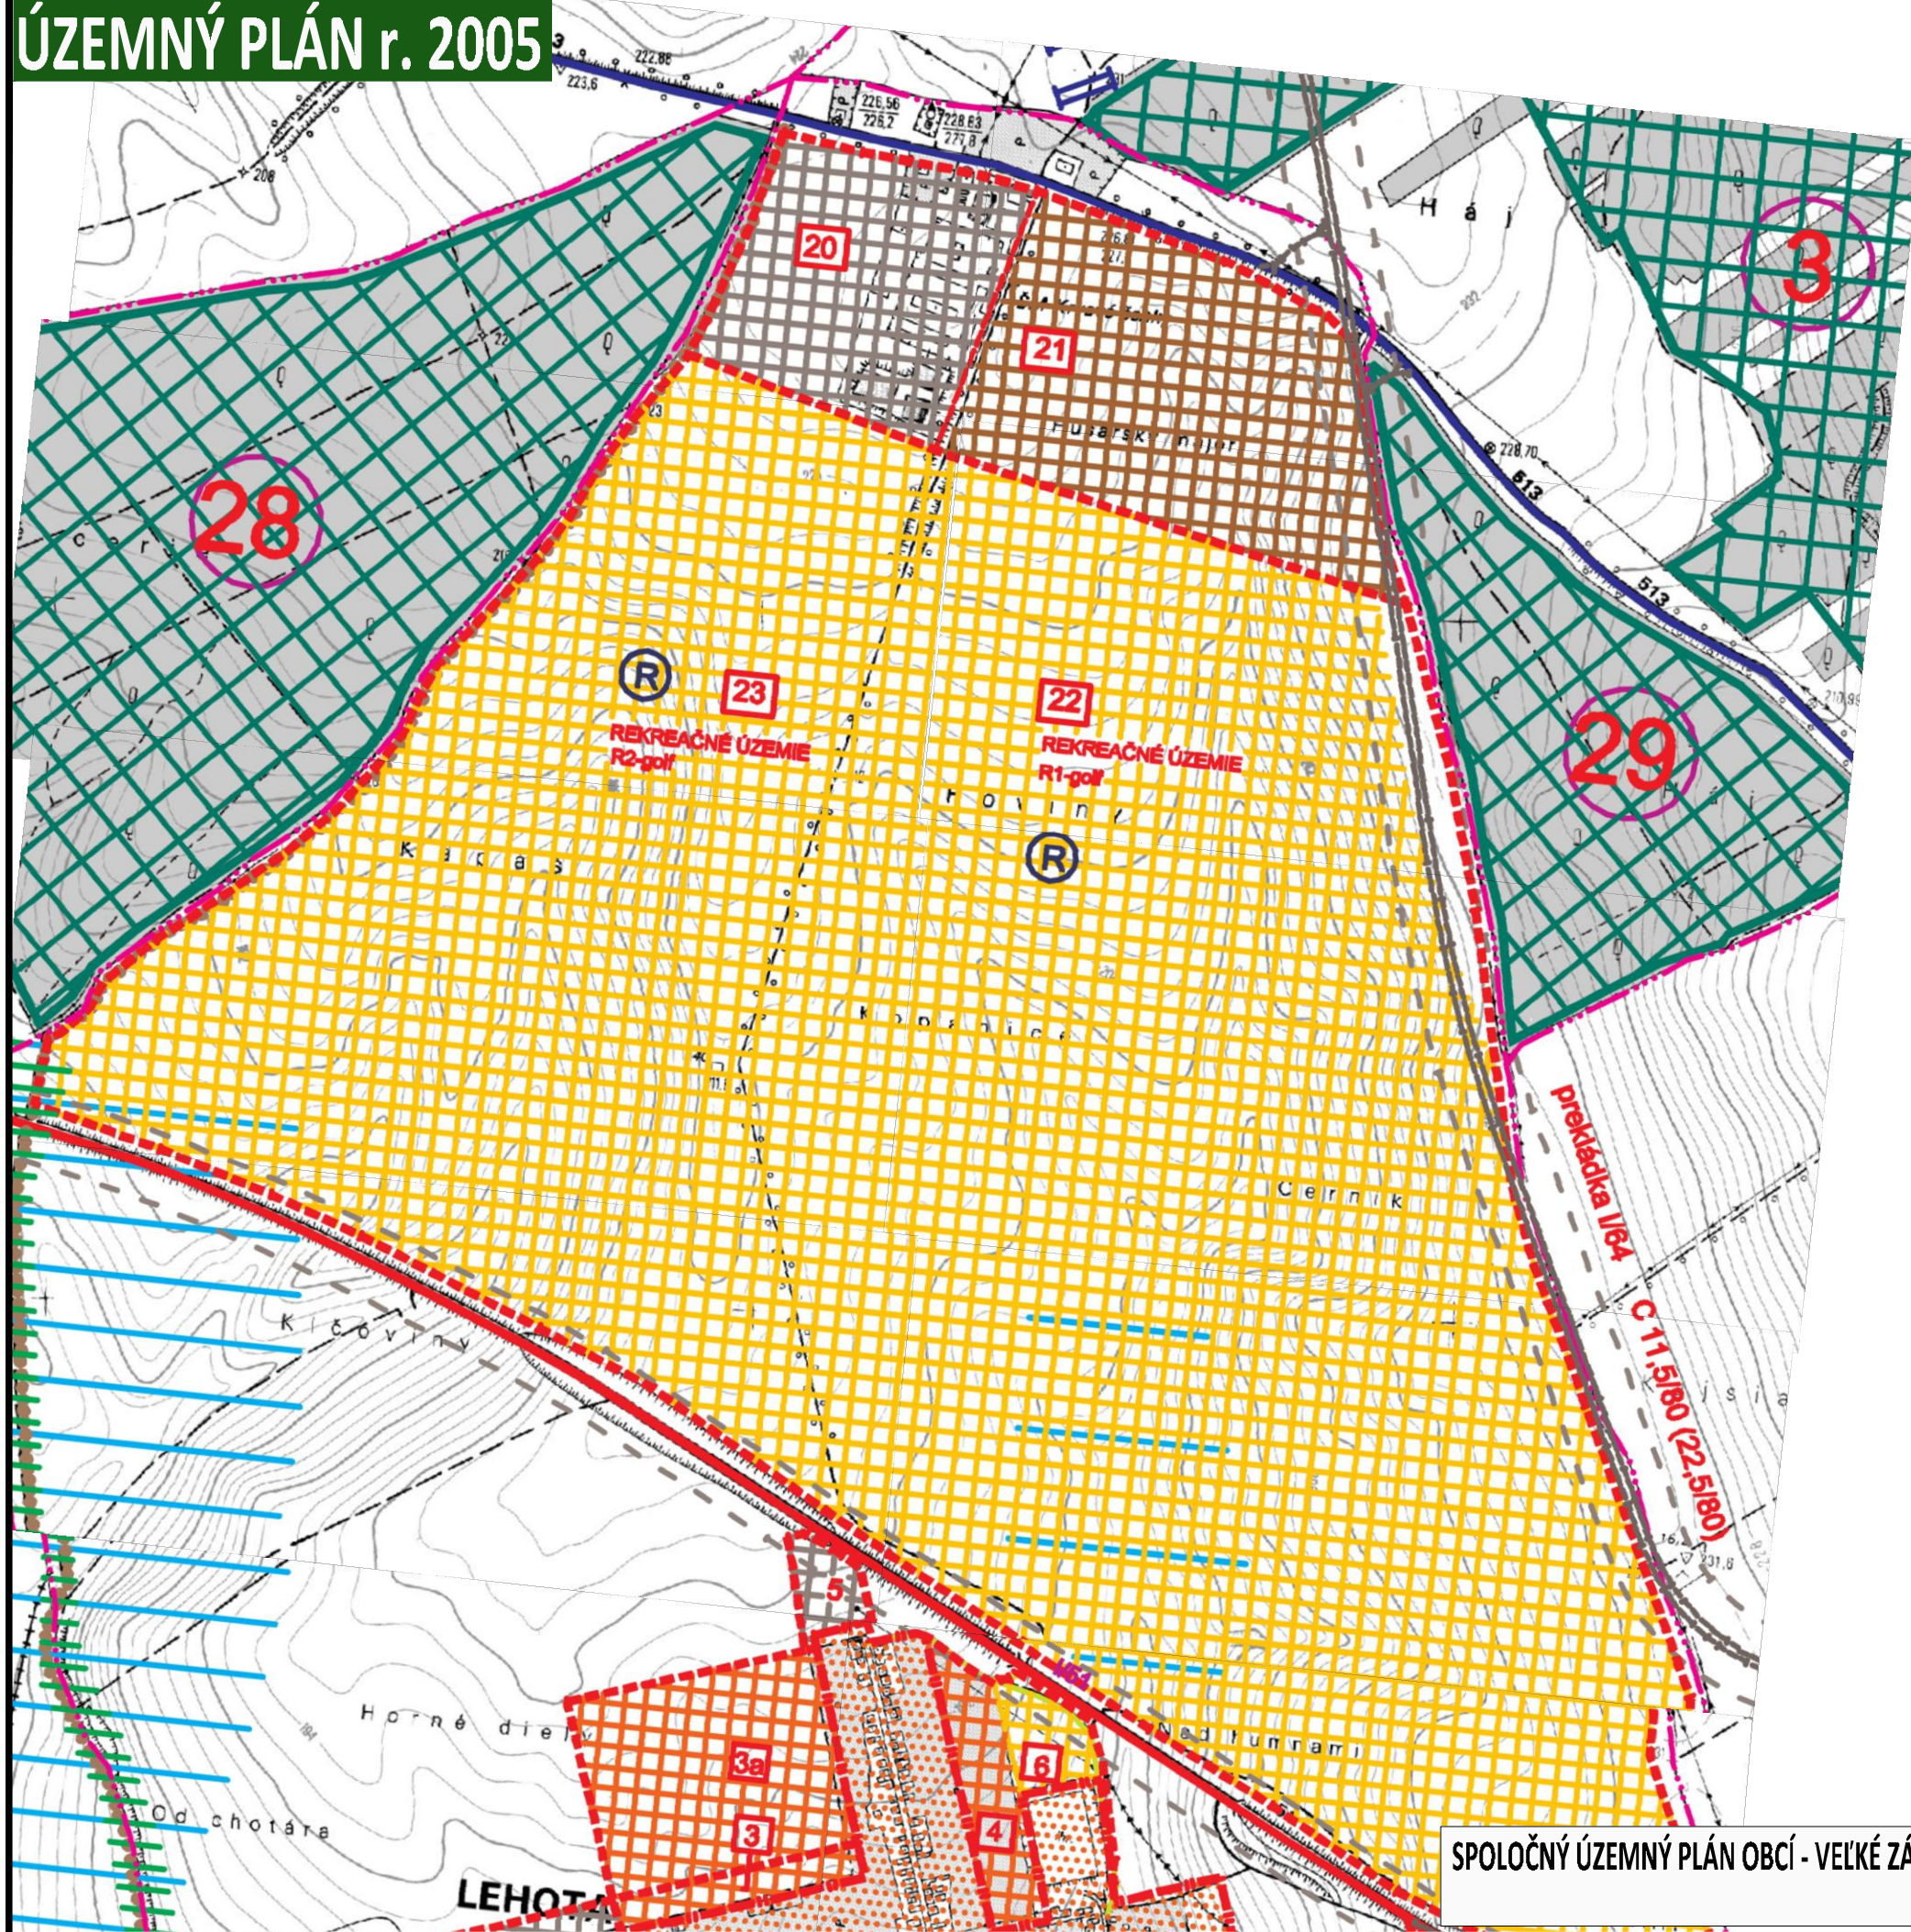

LEGENDA

- HRANICA OKRESU
- HRANICA KATASTRÁLNEHO ÚZEMIA OBCE
- HRANICA ZASTAVANÉHO ÚZEMIA OBCE
- ROZVOJOVÉ ZÁMERY OBCE
- VIDIECKY PRIESTOR
- PLOCHY PRE ROZVOJ-BÝVANIE
- PLOCHY PRE ROZVOJ-VÝROBA
- PLOCHY PRE ROZVOJ-REKREÁCIA
- POĽNOHOSPODÁRSKA VÝROBA
- VODNÉ TOKY
- LESY
- ŠTÁTNA CESTA - I.TR.
- ŠTÁTNA CESTA - II.TR.
- ŠTÁTNA CESTA - III.TR.
- POLNÉ SPEVNNÉ
- CYKLOTRASY-NÁVRH
- ŠT.C.- I.TR. A "R" - NÁVRH
- ŠT.C.- II.TR.-NÁVRH
- ŠT.C.- III.TR. A SPOJOVACIE - NÁVRH
- ORNÁ PÔDA VINICE
- ZÁVLAHY
- ÚZEMIE ZAPLAVOVANÉ
- OCHRANNÉ PÁSMO
- BIOCENTRUM REGIONÁLNEHO VÝZNAMU
- BIOCENTRUM MIESTNEHO VÝZNAMU
- INTERAKČNÝ PRVK-PRIČESTNÁ ZELEN
- BIOKORIDOR REGIONÁLNY
- BIOKORIDOR MIESTNY
- BIOKORIDOR POTENCIÁLNY - P


SPOLOČNÝ ÚZEMNÝ PLÁN OBCÍ - VEĽKÉ ZÁLUŽIE, BÁB, JAROK, LEHOTA, RUMANOVÁ

obec LEHOTA
KRAJINNÁ A SÍDELNÁ ŠTRUKTÚRA

02

ZMENY A DOPLNKY č. 1/2018

OZNAČENIE PLOCHY NAVRHOVANEJ ZMENY

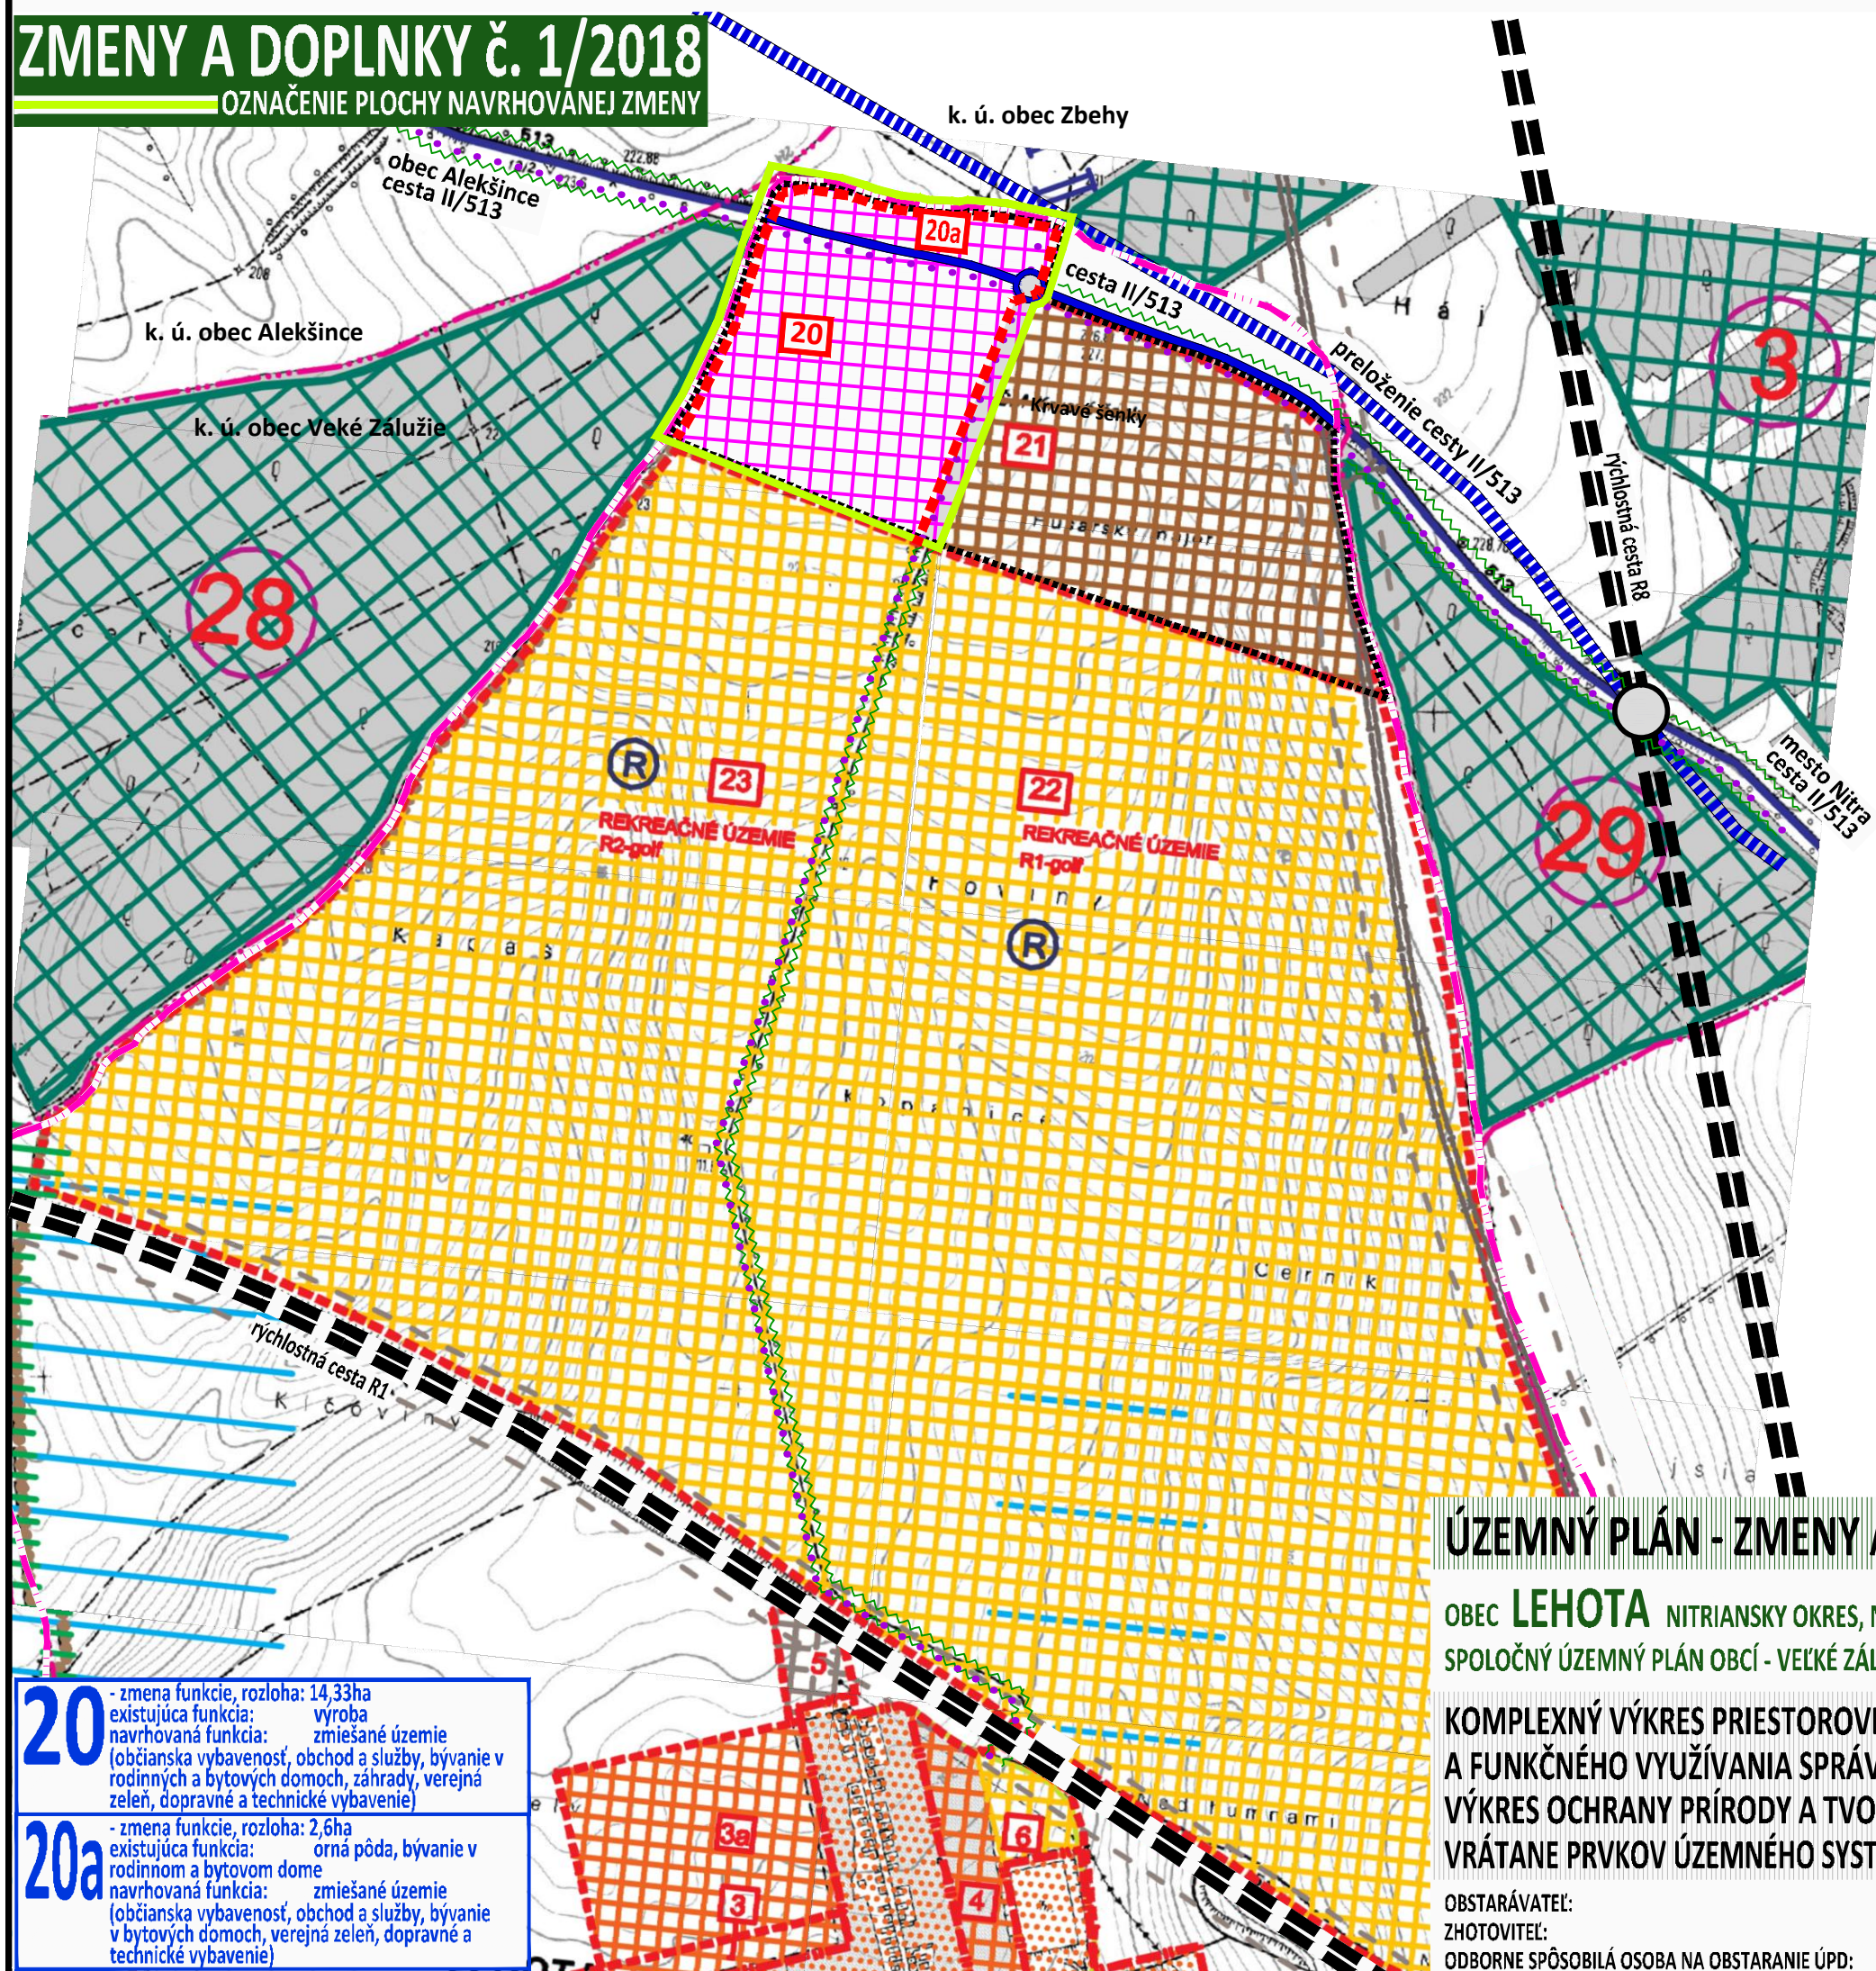

VYSVETLIVKY:

- STAV
- NÁVRH
- OZNAČENIE PLOCHY NAVRHOVANEJ ZMENY
- HRANICA KATASTRÁLNEHO ÚZEMIA
- HRANICA ZASTAVANÉHO ÚZEMIA
- ZMIEŠANÉ ÚZEMIE (OBČIANSKA VYBAVENOSŤ, OBCHOD A SLUŽBY, BÝVANIE V RODINNÝCH A BYTOVÝCH DOMOCH, ZÁHRADY, VEREJNÁ ZELEN, DOPRAVNÉ A TECHNICKÉ VYBAVENIE)
- IZOLAČNÁ ZELEN
- RADÓNOVÉ RIZIKO stredné 100%
- OCHRANA PRÍRODY A KRAJINY, ÚSES
- BIOCENTRUM REGIONÁLNEHO VÝZNAMU BcR č. 3 Berbecin - k. ú. Zbehy
- BIOCENTRUM MIESTNEHO VÝZNAMU BcL č. 28 Veľké cerie - k. ú. Veľké Zálužie BcL č. 29 Háj - k. ú. Lužianky
- IZOLAČNÁ ZELEN
- VEREJNÉ DOPRAVNÉ VYBAVENIE
- RÝCHLOSTNÁ CESTA R8
- MIMOÚROVŇOVÁ KRIŽOVATKA
- CESTA II. TRIEDY II/513
- CESTA II. TRIEDY II/513 - PRELOŽENIE TRASY
- CYKLISTICKÁ KOMUNIKÁCIA
- VEREJNOPROSPEŠNÉ STAVBY
- IZOLAČNÁ ZELEN
- RÝCHLOSTNÁ CESTA R8
- MIMOÚROVŇOVÁ KRIŽOVATKA
- CESTA II. TRIEDY II/513 - PRELOŽENIE TRASY
- CYKLISTICKÁ KOMUNIKÁCIA

ÚZEMNÝ PLÁN - ZMENY A DOPLNKY č. 1/2018 - NÁVRH

OBEC LEHOTA NITRIANSKY OKRES, NITRIANSKY KRAJ
SPOLOČNÝ ÚZEMNÝ PLÁN OBCÍ - VEĽKÉ ZÁLUŽIE, BÁB, JAROK, LEHOTA, RUMANOVÁ

KOMPLEXNÝ VÝKRES PRIESTOROVÉHO USPORIADANIA
A FUNKČNÉHO VYUŽÍVANIA SPRÁVNEHO ÚZEMIA
VÝKRES OCHRANY PRÍRODY A TVORBY KRAJINY
VRÁTANE PRVKOV ÚZEMNÉHO SYSTÉMU EKOLOGICKEJ STABILITY

OBSTARÁVATEĽ:
ZHOTOVITEĽ:
ODBORNE SPÔSOBILÁ OSOBA NA OBSTARANIE ÚPD:

obec Lehotka, starosta obce Milan Chmelár, 951 36 Lehotka 16, 0911 220 861, obcelehota@lehota.sk
Ing. arch. Janka Privalincová, Azalková 11, 949 01 Nitra, tel. 0905 116 554, jprivalincova@gmail.com
Ing. arch. Gertrúda Čubonová, Nábřeží mládeže 83, 949 01 Nitra, 0907 642 347, cubonovag@gmail.com



MIERKA 1:10 000
2018