


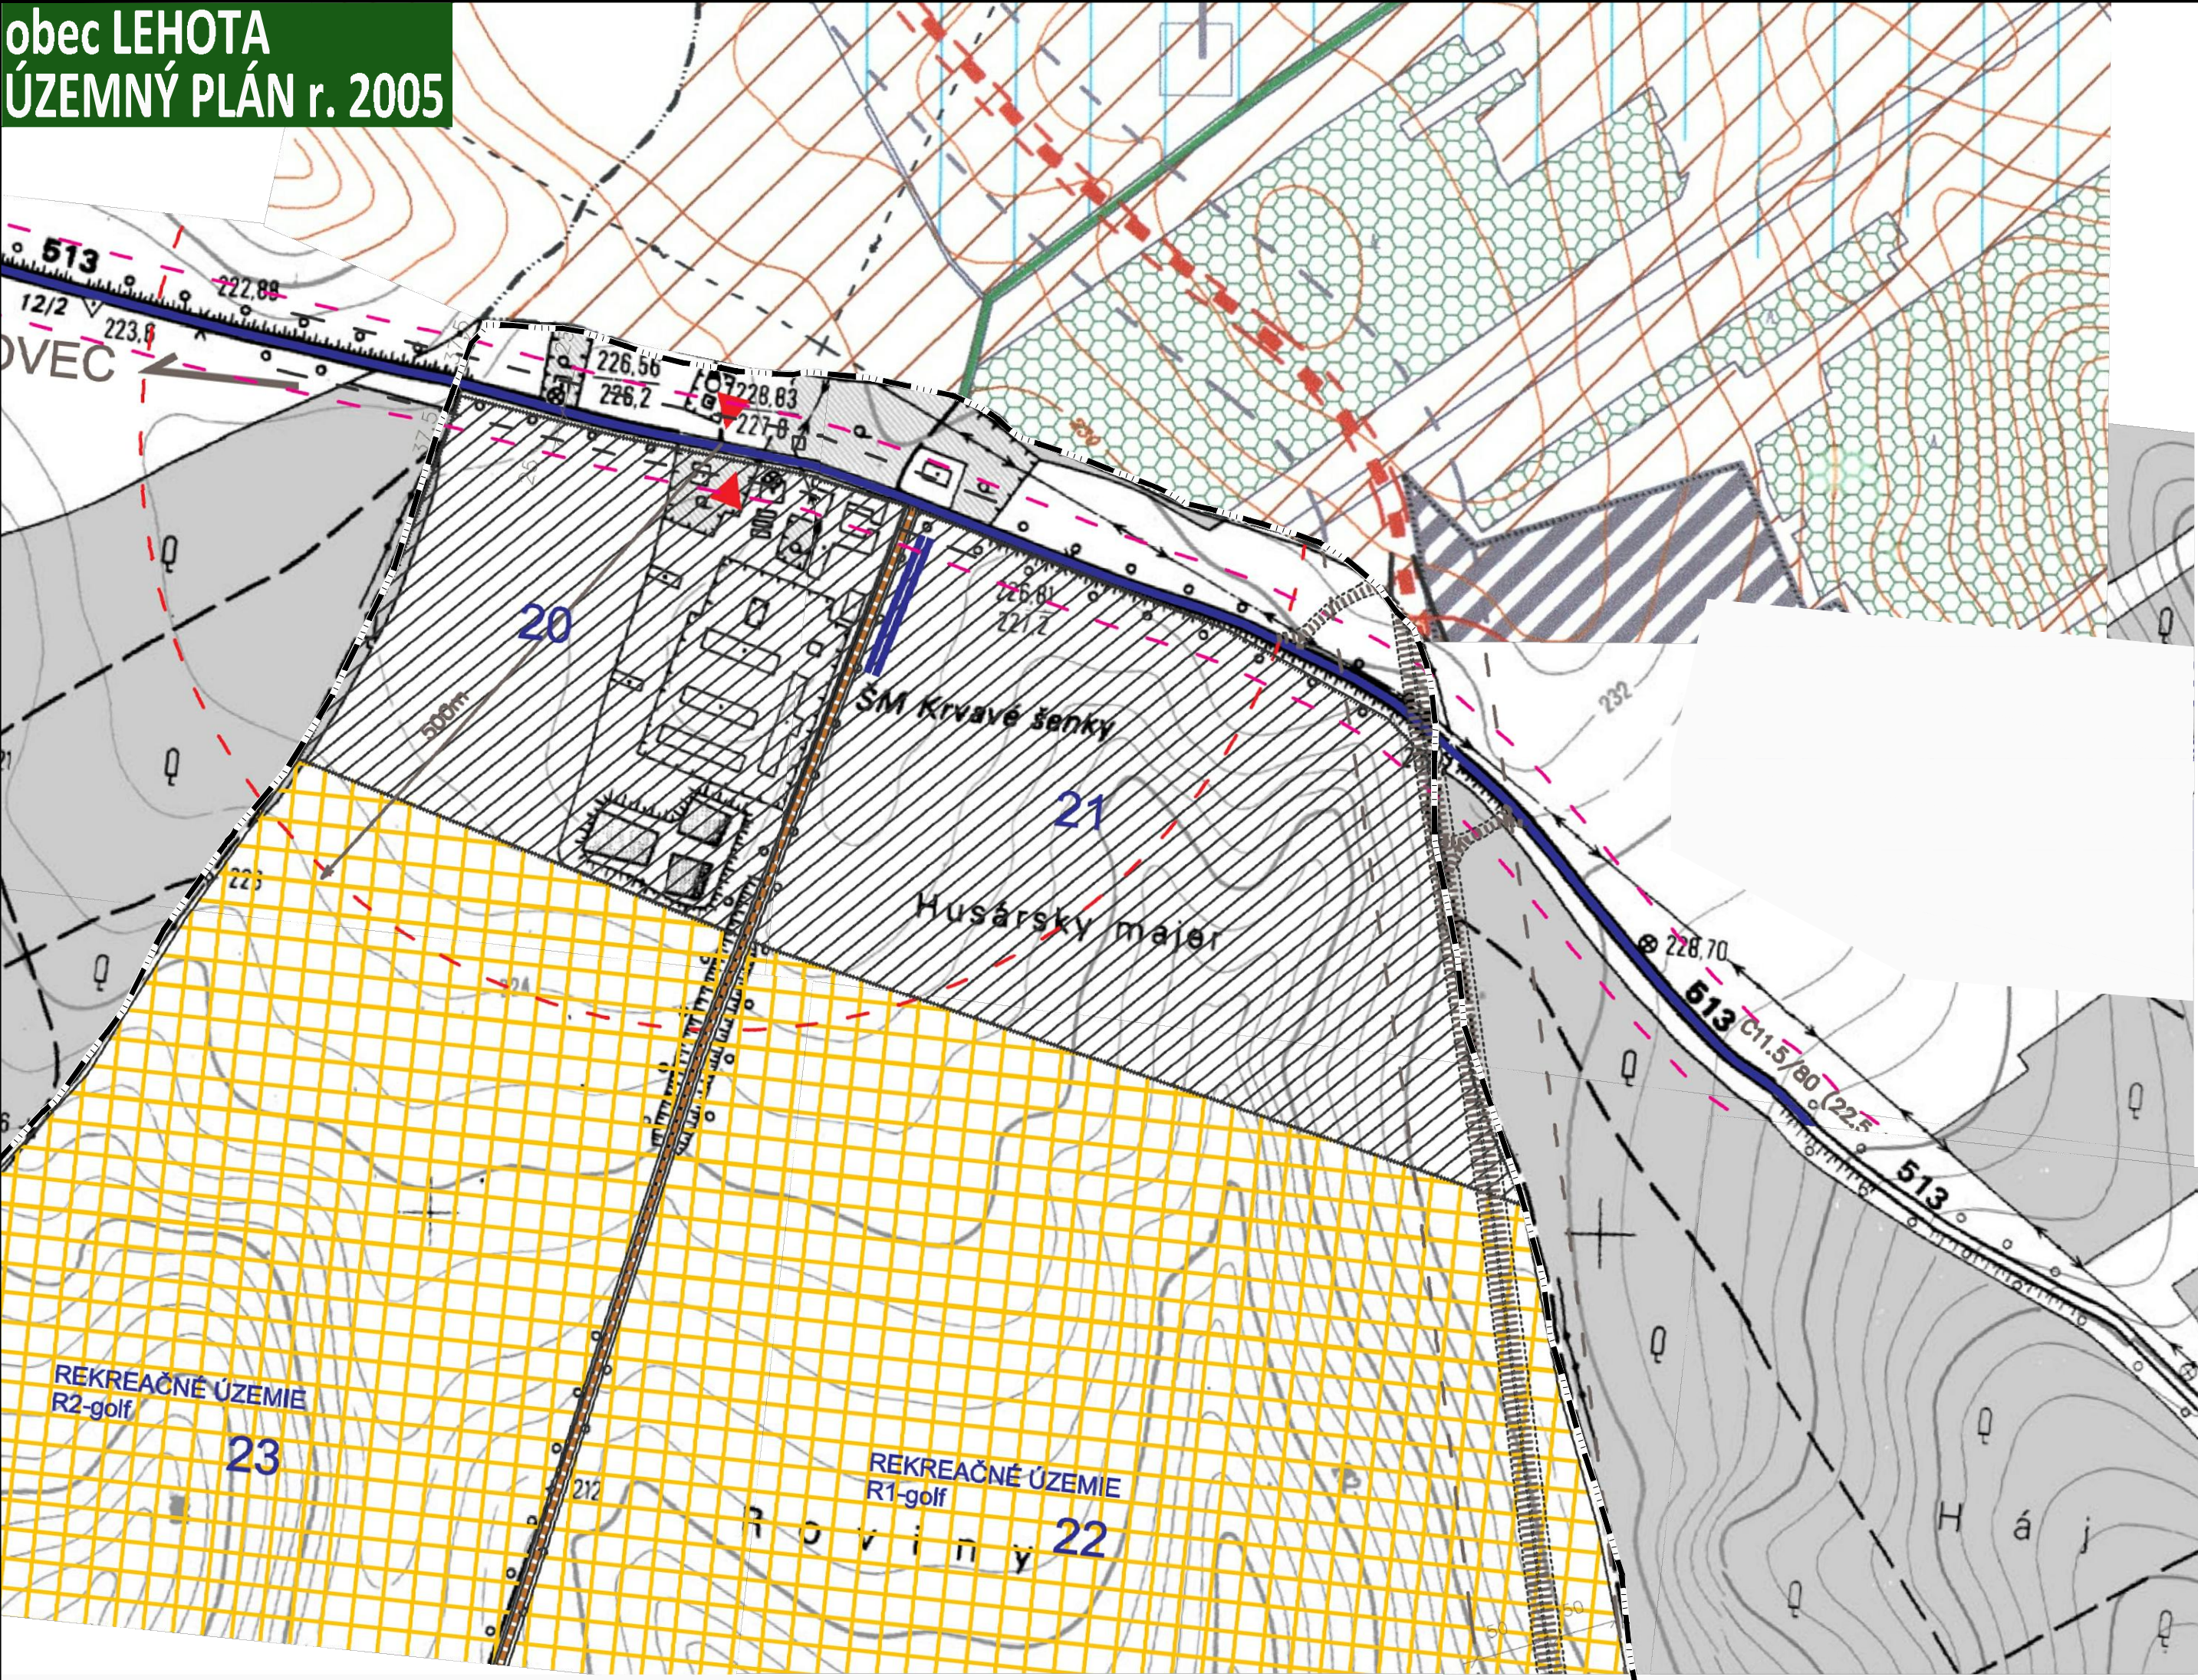


LEGENDA	
	HRANICA ZASTAVANÉHO ÚZEMIA K 1.1.1990 + NÁVRH NA ZMENU HRANICE
	HRANICA CENTRÁLNEJ ZÓNY OBCE
	OBČIANSKA VYBAVENOSŤ + REZERVA PRE OV
	VIACBYTOVÉ DOMY + REZERVA PRE HBV
	JESTVUJÚCA IBV + PLOCHY NA REKOŠTRUKCIU
	PLOCHY – NAVRHOVANÝCH ROD.DOMOV + REZERVA PRE IBV
	ZMIEŠANÉ ÚZEMIE
	POĽNOHOSP.+PL. PRE ROZVOJ PODNIK. AKTIVÍT
	PLOCHY PRE VÝROBU – REZERVA PRE VÝROBU
	PLOCHY PRE REKREAČIU + REZERVA PRE ROZVOJ
	ŠPORTOVÉ PLOCHY A IHRISKÁ + PLOCHY PRE ROZVOJ
	OBJEKTY PAMIATKOVO CHRÁNENÉ + PAM.ZÁUJMU
	CINTORÍN + REZERVA PRE NOVÝ CINTORÍN
	VEREJNÁ ZELEŇ + VYSOKÁ IZOLAČNÁ ZELEŇ
	SÚKROMNÁ ZELEŇ + VINICE. SADY
	JESTVUJÚCA VÝROBA
	OCHRANNÉ PÁSMO HYGIENICKÉ + VŠETKÉHO DRUHU
	VODNÉ TOKY + VODNÝ ZDROJ
	ŠTÁTNÁ CESTA I. – II. A III. TR.
	AUTOBUSOVÉ ZASTÁVKY + PLOCHY PRE DOPRAVU
	JEDNOTLIVÉ LOKALITY NAVRHOVANEJ IBV
	PREKLÁDKA A ZMENA KATEGÓRIE I/51+I/64 PODĽA ÚPN–VÚC
LEGENDA DOPRAVA	
	ŠT.CESTA I.TR.
	ŠT.CESTA II.TR.
	ŠT.CESTA III.TR.
	MIESTNE KOMUNIKÁCIE
	MIESTNE KOMUNIKÁCIE – NÁVRH
	ÚČELOVÉ A POĽNÉ CESTY
	PEŠIE KOMUNIKÁCIE
	ZASTÁVKY SAD +PLOCHY A ZARIADENIA AD
	IZOCHROMA DOSTUPNOSTI AUTOBUS.ZASTÁVOK
	IZOFÓNY HLUKU 60 dB
	PREKLÁDKA A ZMENA KATEGÓRIE I/51+I/64 PODĽA ÚPN–VÚC

SPOLOČNÝ ÚZEMNÝ PLÁN OBČÍ - VEĽKÉ ZÁLUŽIE, BÁB, JAROK, LEHOTA, RUMANOVÁ

obec LEHOTA
NÁVRH DOPRAVY

2

ZMENY A DOPLNKY č. 1/2018
OZNAČENIE PLOCHY NAVRHOVANEJ ZMENY

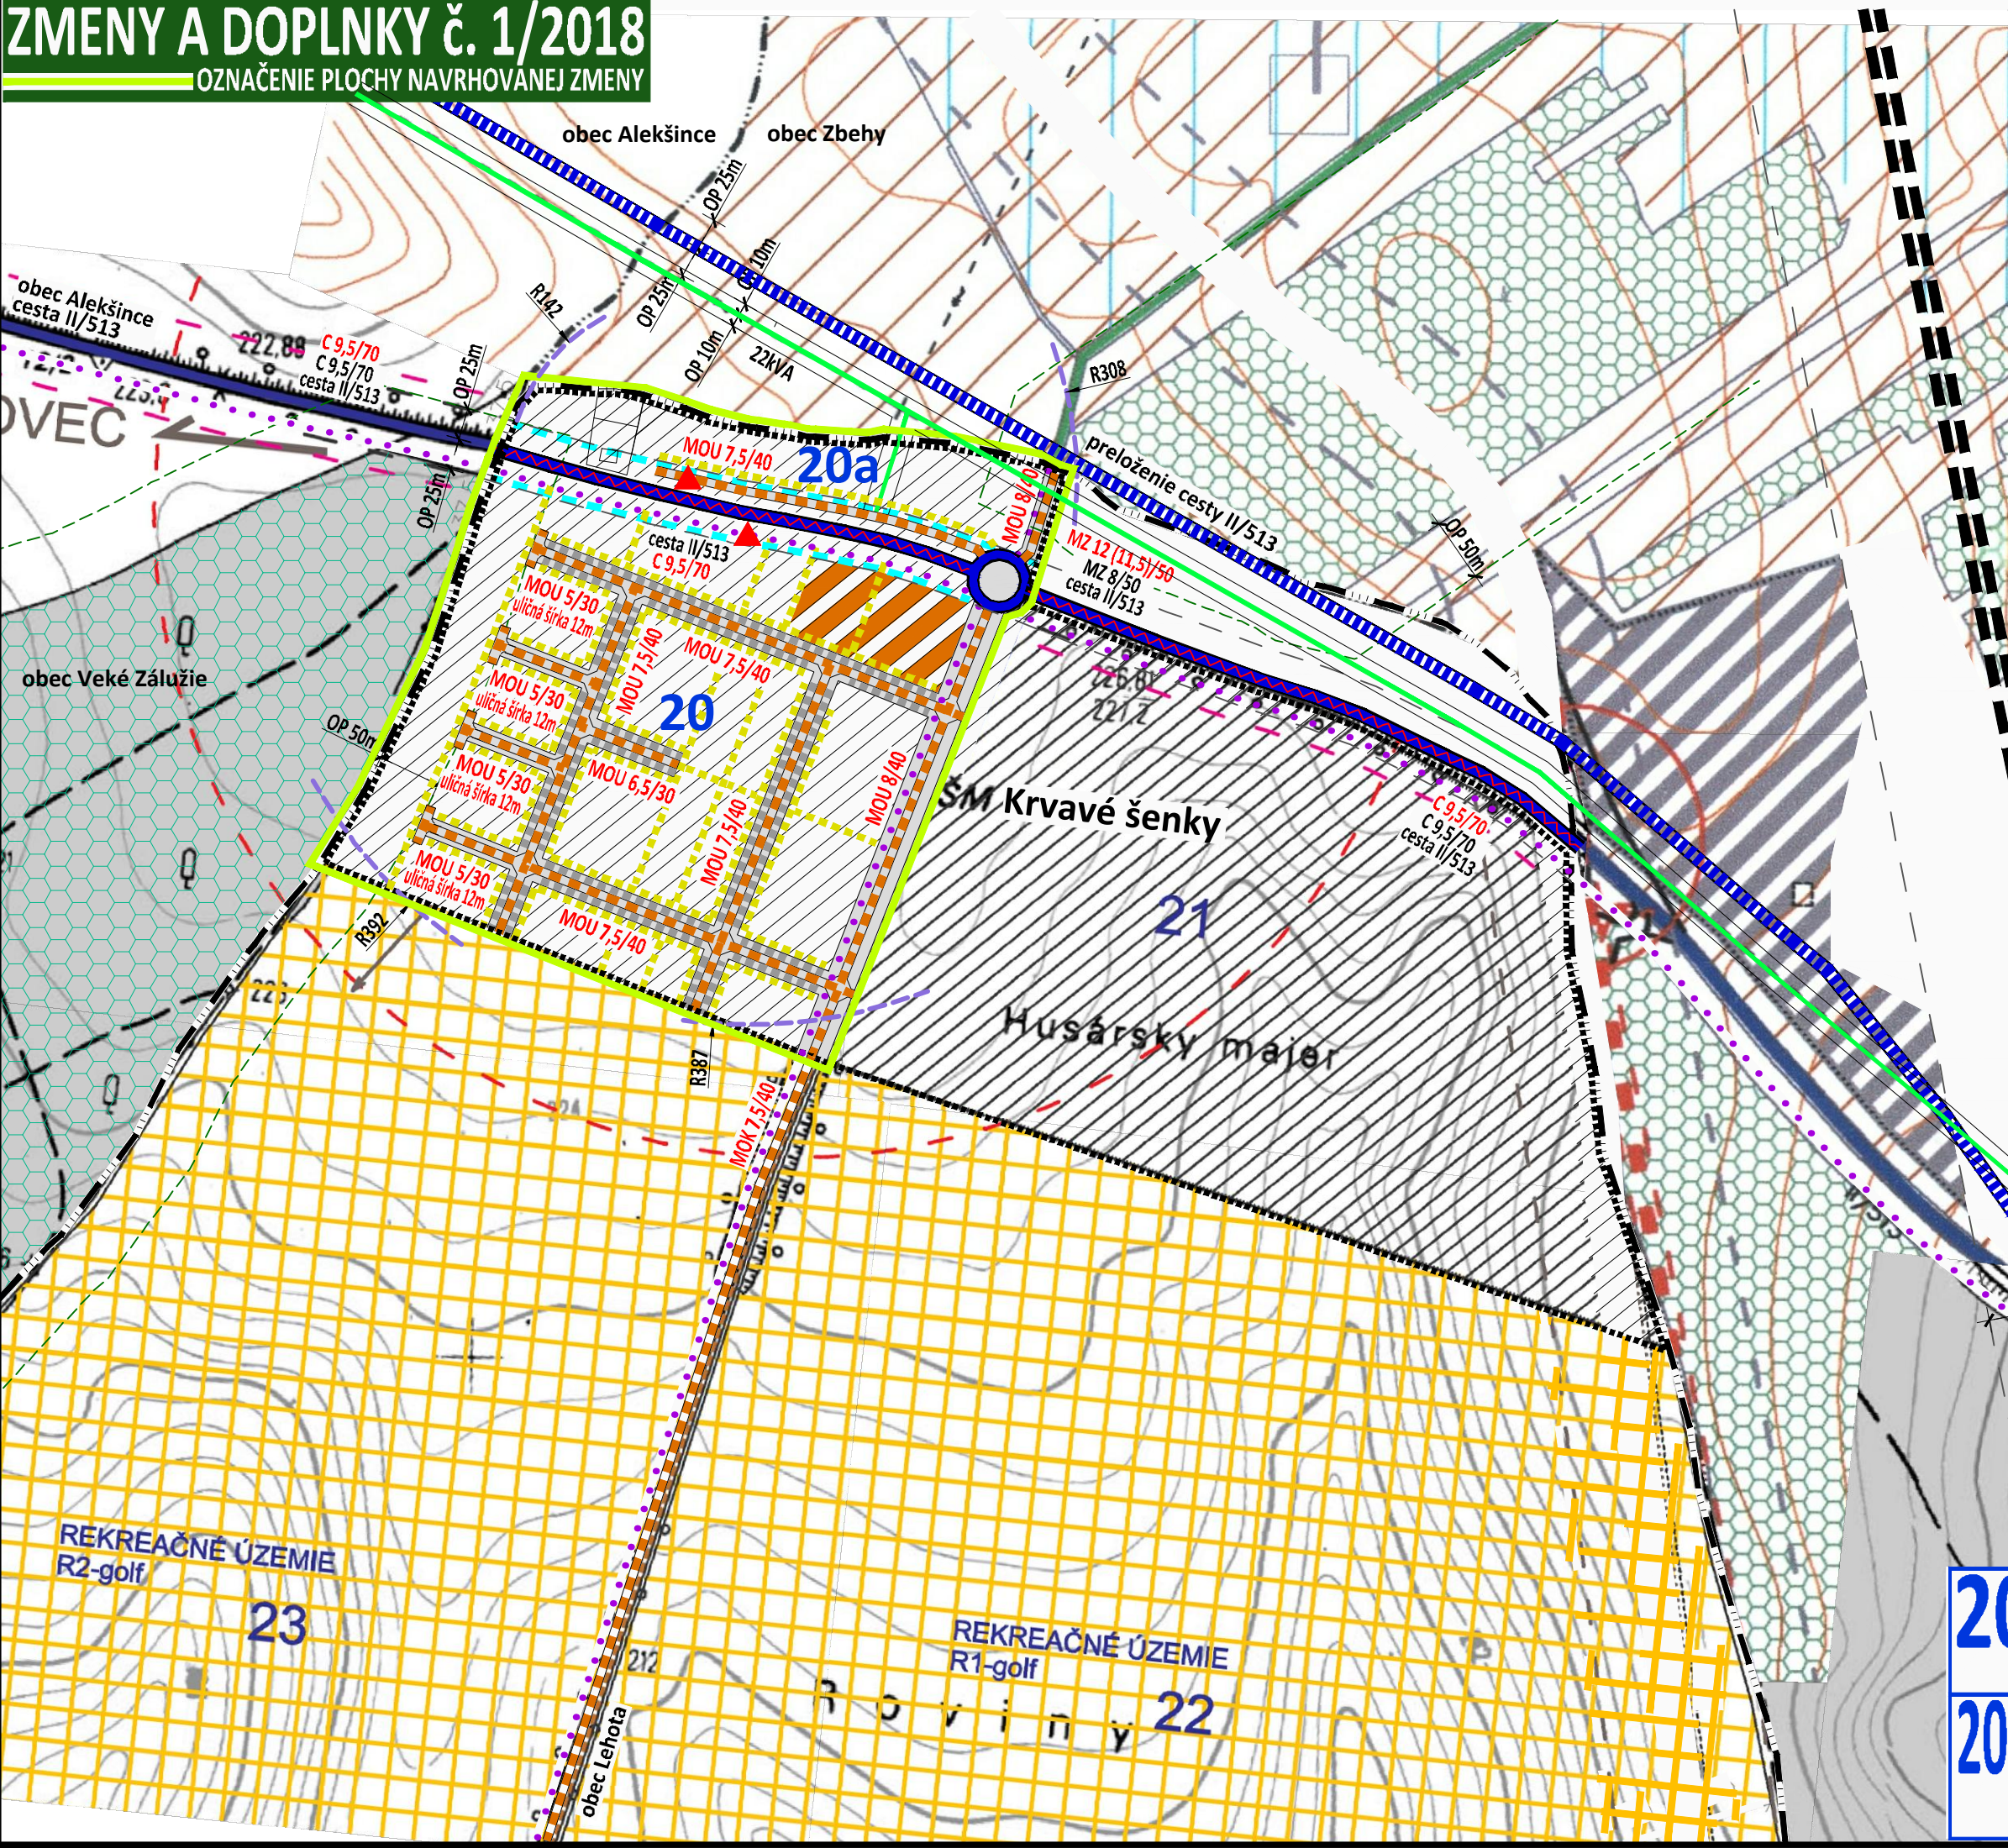

VEREJNÉ DOPRAVNÉ VYBAVENIE	
STAV	NÁVRH
	OP - ochranné pásmo
	RÝCHLOSTNÁ CESTA R8 ochranné pásmo 100m
	MIMOÚROVŇOVÁ KRIŽOVATKA
	CESTA II. TRIEDY II/513 ochranné pásmo 25m
	HLUKOVÉ PÁSMO (VZDIALENOSŤ IZOFÓNY) - pre cestu II/513 je 24,5m hodnotu hladiny hluku 60 dB počít' vo vzdialenosti 24,5m od osi krajného jazdného pruhu
	OKRUŽNÁ KRIŽOVATKA
	ŠÍRKOVÉ USPORIADANIE CESTY II. TRIEDY
- mimo zastavané územie v kategórii C 9,5/70 (C - cesta II.triedy) - v zastavanom území v kategórii MZ 12 (11,5)/50 alebo MZ 8,5/50, funkčná trieda B2 (MZ - zberná komunikácia v sídlach pod 20 000 obyv.)	
	CESTA II. TRIEDY II/513 PRELOŽENIE TRASY
	MIESTNA KOMUNIKÁCIA - MK KATEGÓRIE KOMUNIKÁCIÍ
	MOU 5/30 uličná šírka 12m
	MOU 6,5/30
	MOU 7,5/40
	MOU 8/40
MOU - DVOJPRUHOVÁ OBOJSMERNÁ MK S PRVKAMI UPOKOJENIA DOPRAVY	
	CYKLISTICKÁ KOMUNIKÁCIA
	PEŠIA KOMUNIKÁCIA
	PARKOVANIE
	AUTOBUSOVÁ ZASTÁVKA DOCHÁDŽKOVÁ VZDIALENOSŤ (m)

VYSVETLIVKY:	
STAV	NÁVRH
	OP - ochranné pásmo 10m
	22kV VZDUŠNÉ VEDENIE
	OZNAČENIE PLOCHY NAVRHOVANEJ ZMENY
	HRANICA KATASTRÁLNEHO ÚZEMIA
	HRANICA ZASTAVANÉHO ÚZEMIA
	VEREJNÉ DOPRAVNÉ A TECHNICKÉ VYBAVENIE
	ČERPACIA STANICA PHM
	PARKOVANIE PRE AUTOBUSY
	LESY
	OCHRANNÉ PÁSMO LESOV 50m

VEREJNOPROSPEŠNÉ STAVBY	
	RÝCHLOSTNÁ CESTA R8
	MIMOÚROVŇOVÁ KRIŽOVATKA
	CESTA II. TRIEDY II/513 - REKONŠTRUKCIA
	OKRUŽNÁ KRIŽOVATKA
	CESTA II. TRIEDY II/513 PRELOŽENIE TRASY
	MIESTNA KOMUNIKÁCIA
	CYKLISTICKÁ KOMUNIKÁCIA
	PEŠIA KOMUNIKÁCIA
	PARKOVANIE
	AUTOBUSOVÁ ZASTÁVKA

ÚZEMNÝ PLÁN - ZMENY A DOPLNKY č. 1/2018 - NÁVRH

OBEC LEHOTA NITRIANSKY OKRES, NITRIANSKY KRAJ
SPOLOČNÝ ÚZEMNÝ PLÁN OBČÍ - VEĽKÉ ZÁLUŽIE, BÁB, JAROK, LEHOTA, RUMANOVÁ

VÝKRES RIEŠENIA
VEREJNÉHO DOPRAVNÉHO VYBAVENIA

2

