


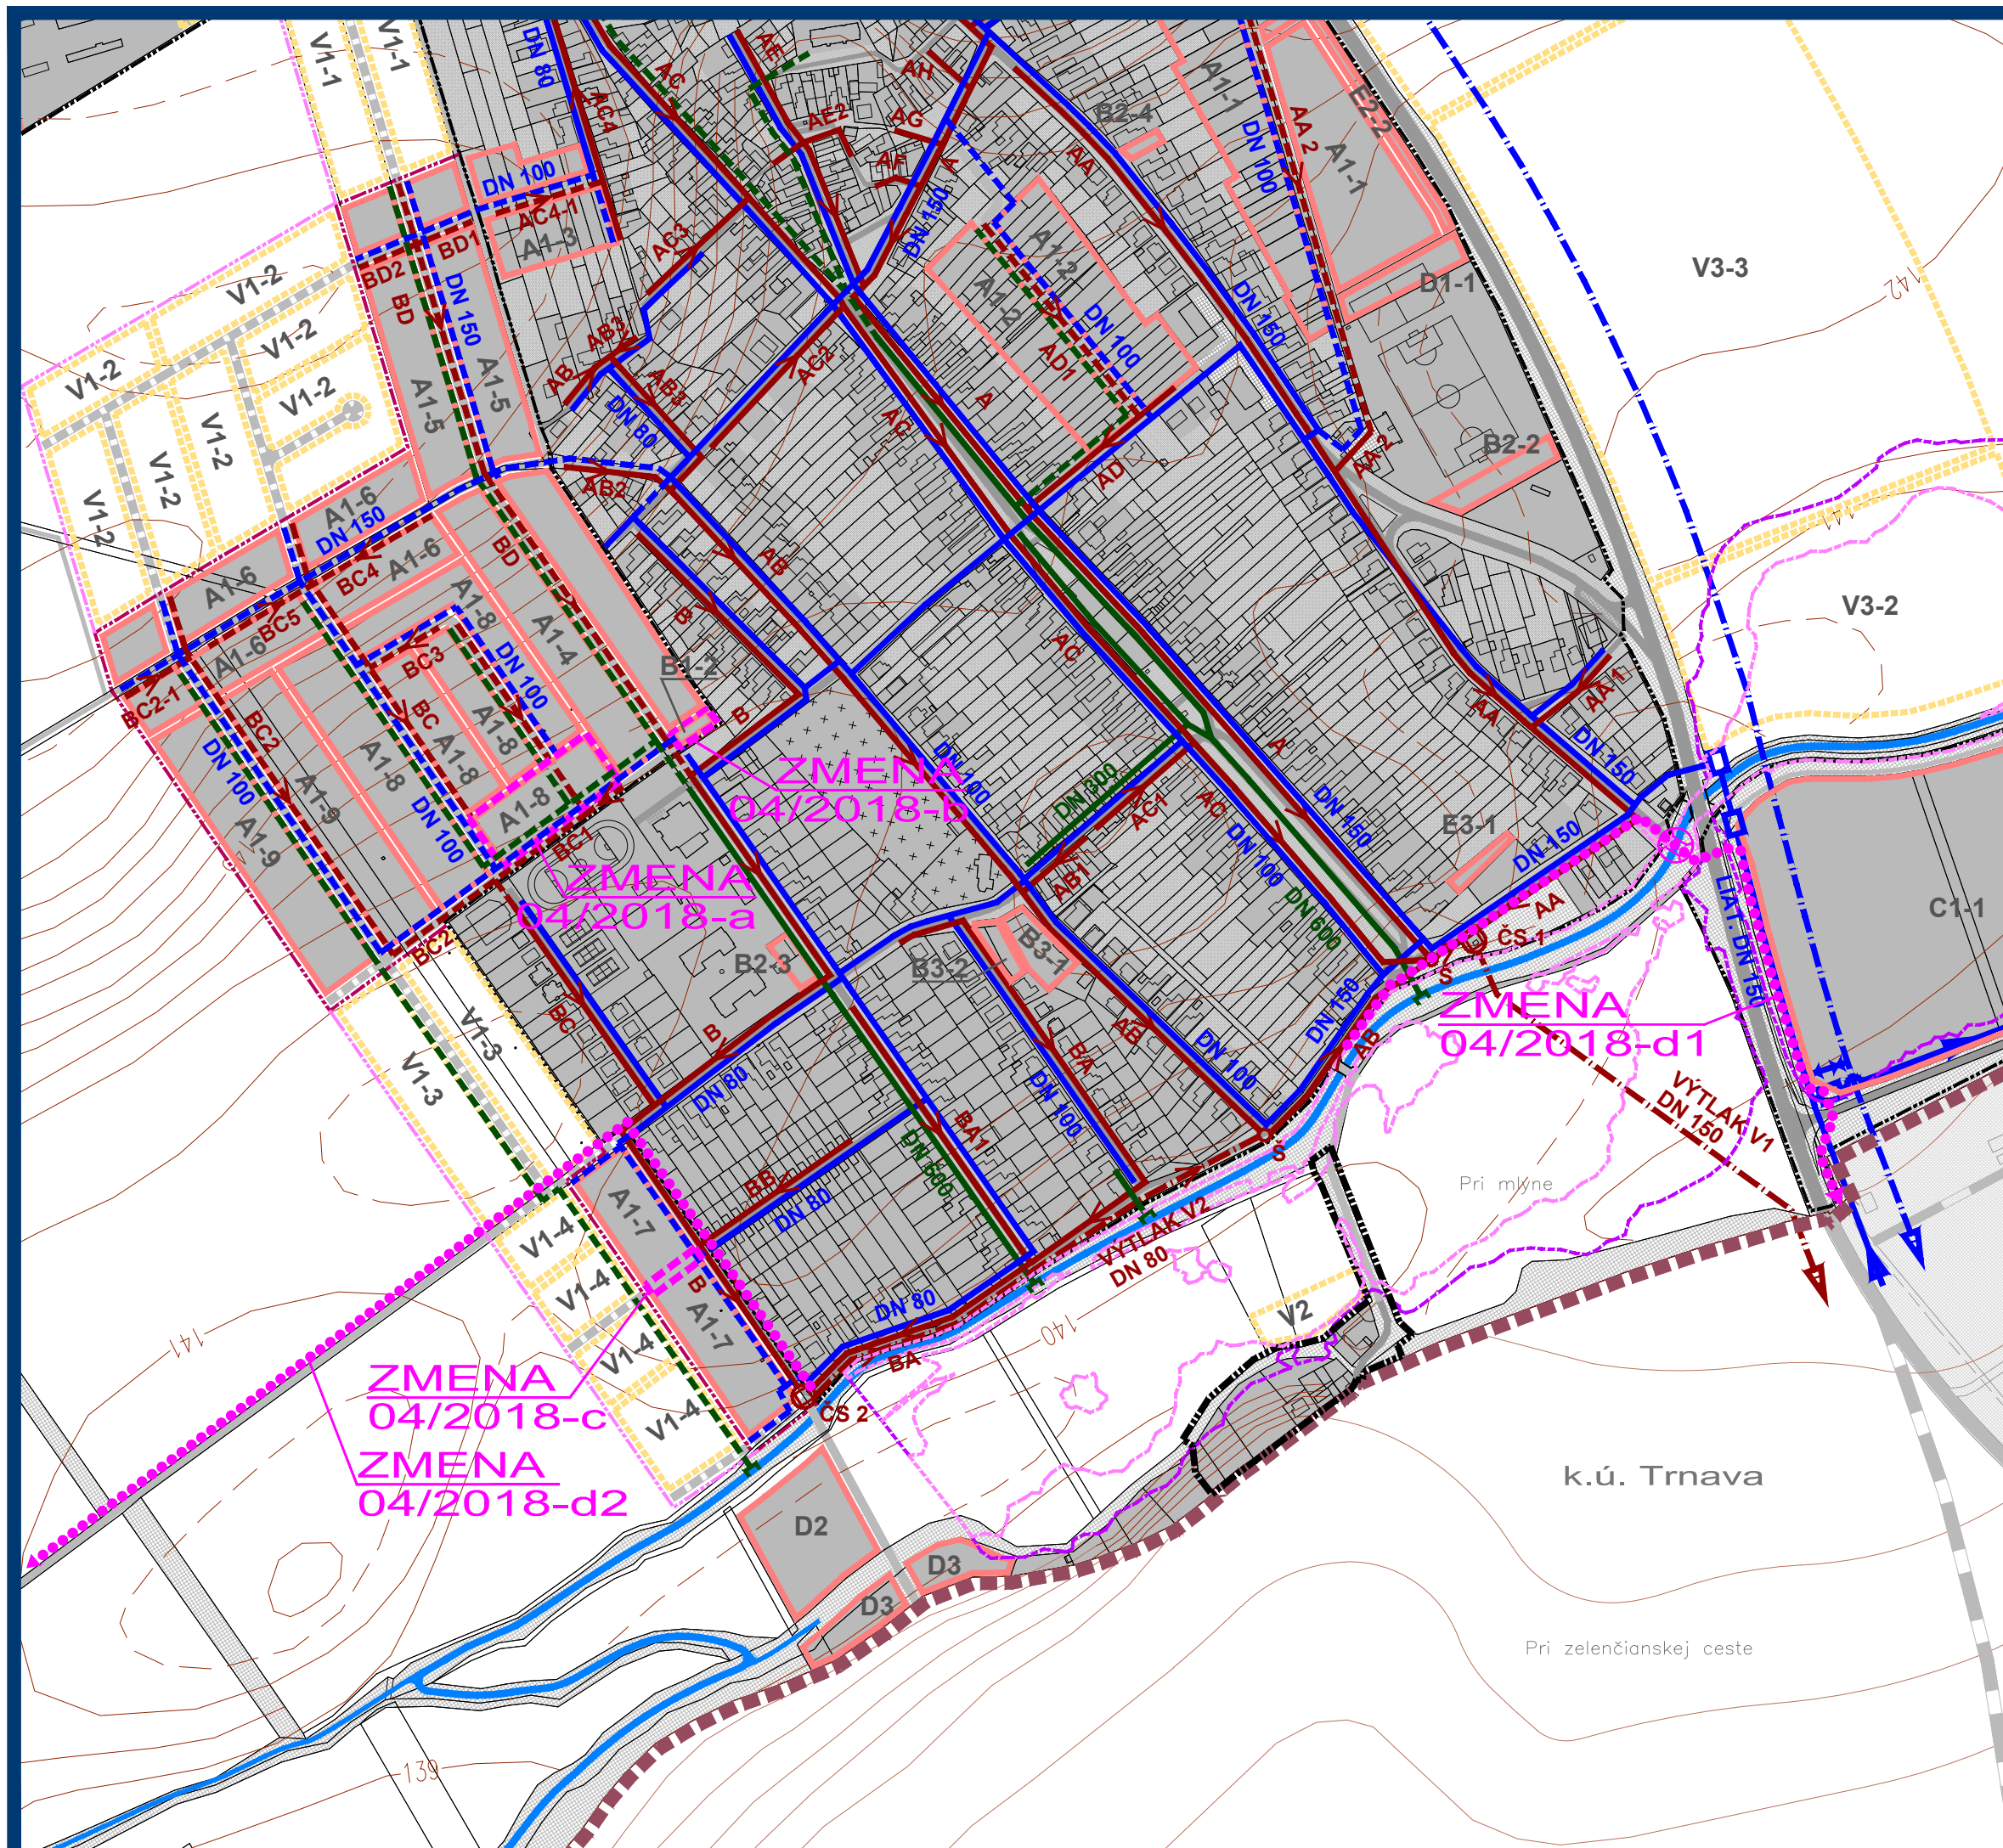

LEGENDA :

STAV	NÁVRH	VÝHLAD	
			HRANICA KATASTRÁLNEHO ÚZEMIA
			HRANICA KATASTRÁLNEHO ÚZEMIA SUSEDNÝCH OBCÍ
			HRANICA ZASTAVANÉHO ÚZEMIA
			HRANICA ROZVOJOVÝCH LOKALÍT
			OZNAČENIE ROZVOJOVÝCH LOKALÍT
			FUNKČNÉ PLOCHY
			PLOCHY SÚKROMNEJ, VEREJNEJ A KRAJINNEJ ZELENÉ
			CESTY, MIESTNE A ÚČELOVÉ KOMUNIKÁCIE
			SMEROVANIE CIEST
			ŽELEZNIČNÁ TRÁŤ BRATISLAVA - ŽILINA
			ZÁSOBOVACÍ VODOVOD - NADRADENÝ SYSTÉM
			OBEČNÝ VODOVOD
			VODNÝ ZDROJ
			PLOCHY TECH. VYBAVENIA VODNÉHO HOSPODÁRSTVA
			HRANICA OCHRANNÉHO PÁSMA HYGIENICKEJ OCHRANY VODNÉHO ZDROJA II. STUPŇA (150m)
			KANALIZAČNÝ ZBERAČ TLAKOVÝ
			PREČERPÁVACIA STANICA NA TLAKOVOM ZBERAČI
			KANALIZÁCIA SPLAŠKOVÁ
			KANALIZÁCIA DAŽDOVÁ
			ZÁPLAVOVÉ ČIARY Q5 / Q1000

ZMENA 04/2018

HRANICA RIEŠENÉHO ÚZEMIA ZMENY 04/2018

ZMENA 04/2018 - NÁVRH SEA
ÚZEMNÝ PLÁN OBCE
HRNČIAROVCE
NAD PARNOU
VÝKRES VEREJNÉHO
TECHNICKÉHO VYBAVENIA
VODNÉ HOSPODÁRSTVO



OBJEDNÁVATEĽ: OBEC HRNČIAROVCE N. P.
SPRACOVATEĽ: ING. ARCH. EVA KRUPOVÁ
SPRACOVANÉ: JÚN, 2018

M 1 : 5 000