


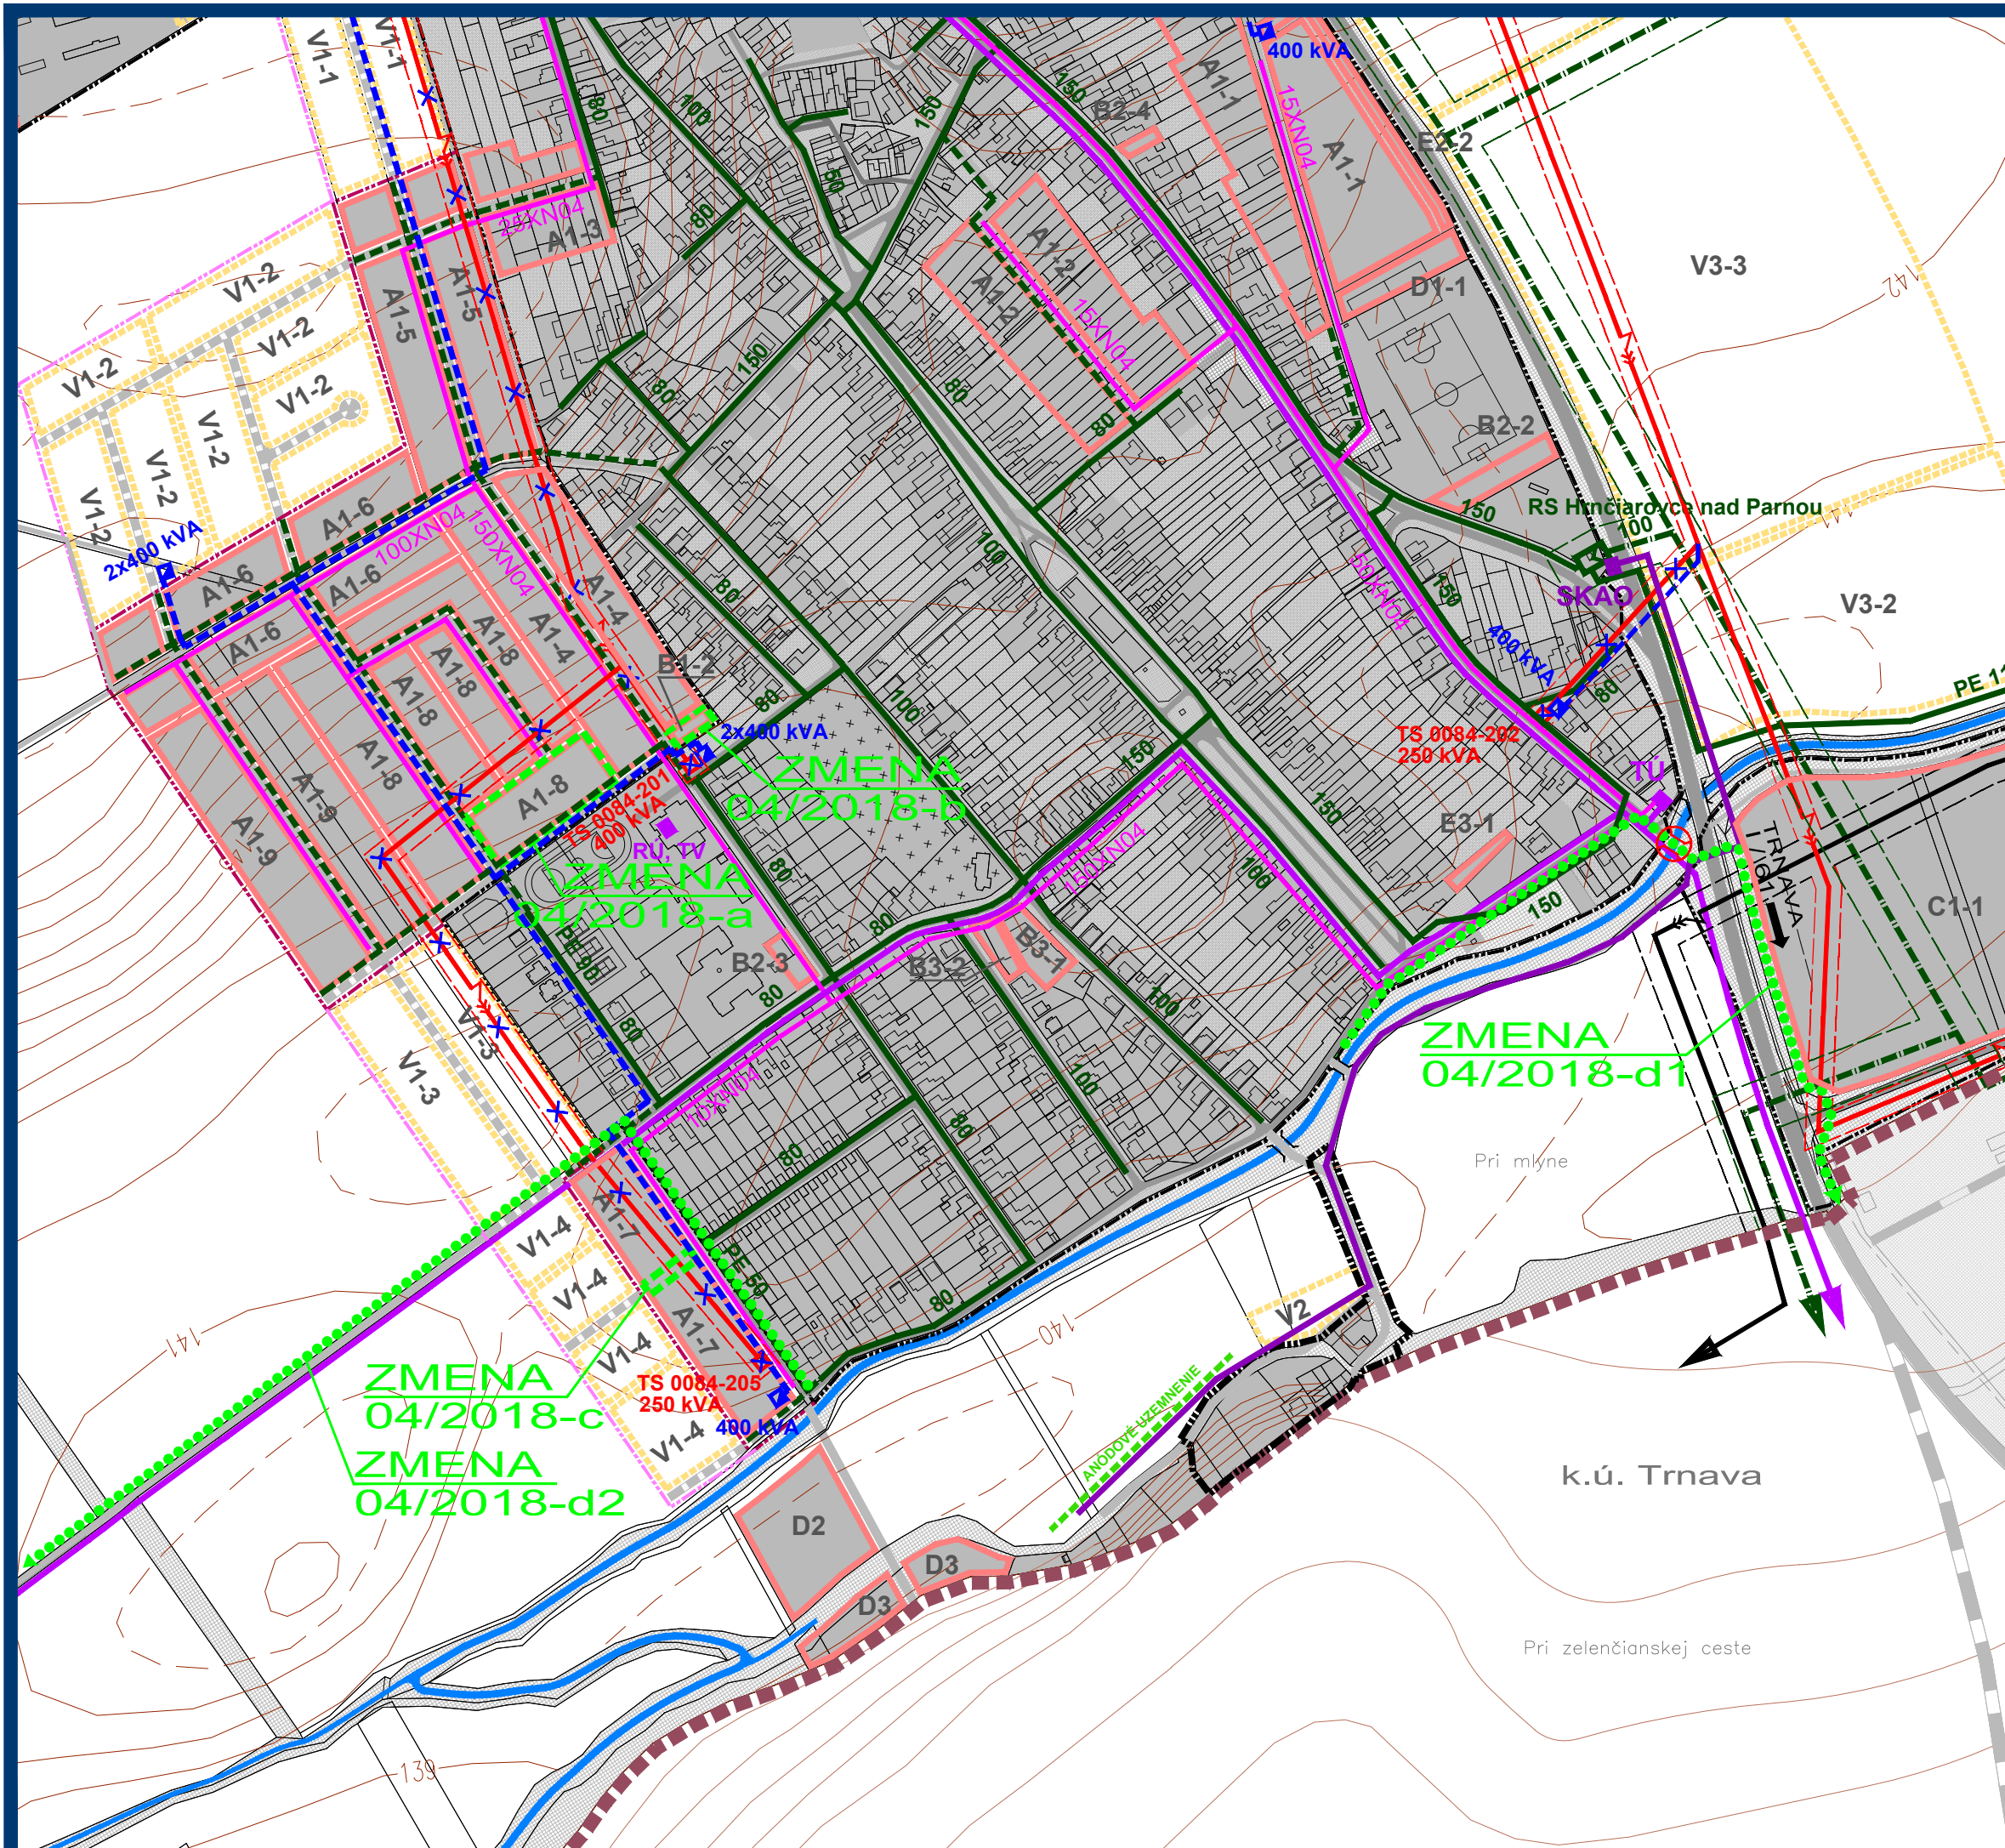

LEGENDA :

STAV	NÁVRH	VÝHLAD	
			HRANICA KATASTRÁLNEHO ÚZEMIA
			HRANICA KATASTRÁLNEHO ÚZEMIA SUSEDNÝCH OBCÍ
			HRANICA ZASTAVANÉHO ÚZEMIA
			HRANICA ROZVOJOVÝCH LOKALÍT
			OZNAČENIE ROZVOJOVÝCH LOKALÍT
			FUNKČNÉ PLOCHY
			PLOCHY SÚKROMNEJ, VEREJNEJ A KRAJINNEJ ZELENÉ
			CESTY, MIESTNE A ÚČELOVÉ KOMUNIKÁCIE
			SMEROVANIE CIEST
			ŽELEZNÍČNÁ TRÁŤ BRATISLAVA - ŽILINA
			VZDUŠNÉ VEDENIE ELEKTRICKEJ ENERGIE - 110 kV
			ROZVODNÁ 110/22 kV
			VZDUŠNÉ VEDENIE VYSOKÉHO NAPÄTIA 22 kV
			VZDUŠNÉ VEDENIE VYSOKÉHO NAPÄTIA 22 kV - URČENÉ NA DEMONTÁŽ
			NAVROHOVANÉ KÁBLOVÉ VEDENIE 22 kV V ZEMI
			TRAFOSTANICA STOŽIAROVÁ
			TRAFORMAČNÁ STANICA STOŽIAROVÁ 22/0,4 kV - URČENÁ NA DEMONTÁŽ
			TRAFOSTANICA KIOSKOVÁ 22/0,4 kV
			HRANICA OCHRANNÉHO PÁSMU VZDUŠNÉHO VEDENIA EL. ENERGIE

STAV	NÁVRH	VÝHLAD	
			VTL PLYNOVOD
			STL PLYNOVOD
			REGULAČNÁ STANICA PLYNU
			HRANICA OCHRANNÉHO PÁSMU VTL PLYNOVODU
			PODZEMNÝ DIAĽKOVÝ OPTICKÝ KÁBEL
			KÁBEL PROTIKORÓZNEJ KATÓDOVEJ OCHRANY (PKO)
			STANICA KATÓDOVEJ OCHRANY
			TELEFÓNNY KÁBEL
			TELEFÓNNA ÚSTREDŇA
			ROZHLASOVÁ ÚSTREDŇA
			HLAVNÁ STANICA KÁBLOVEJ TELEVÍZIE

ZMENA 04/2018

HRANICA RIEŠENÉHO ÚZEMIA ZMENY 04/2018

ZMENA 04/2018 - NÁVRH SEA
ÚZEMNÝ PLÁN OBCE
HRNČIAROVCE
NAD PARNOU
VÝKRES VEREJNÉHO
TECHNICKÉHO VYBAVENIA
ENERGETIKA A TELEKOMUNIKÁCIE

M 1 : 5 000

OBJEDNÁVATEĽ: OBEC HRNČIAROVCE N. P.
SPRACOVATEĽ: ING. ARCH. EVA KRUPOVÁ
SPRACOVANÉ: JÚN, 2018