


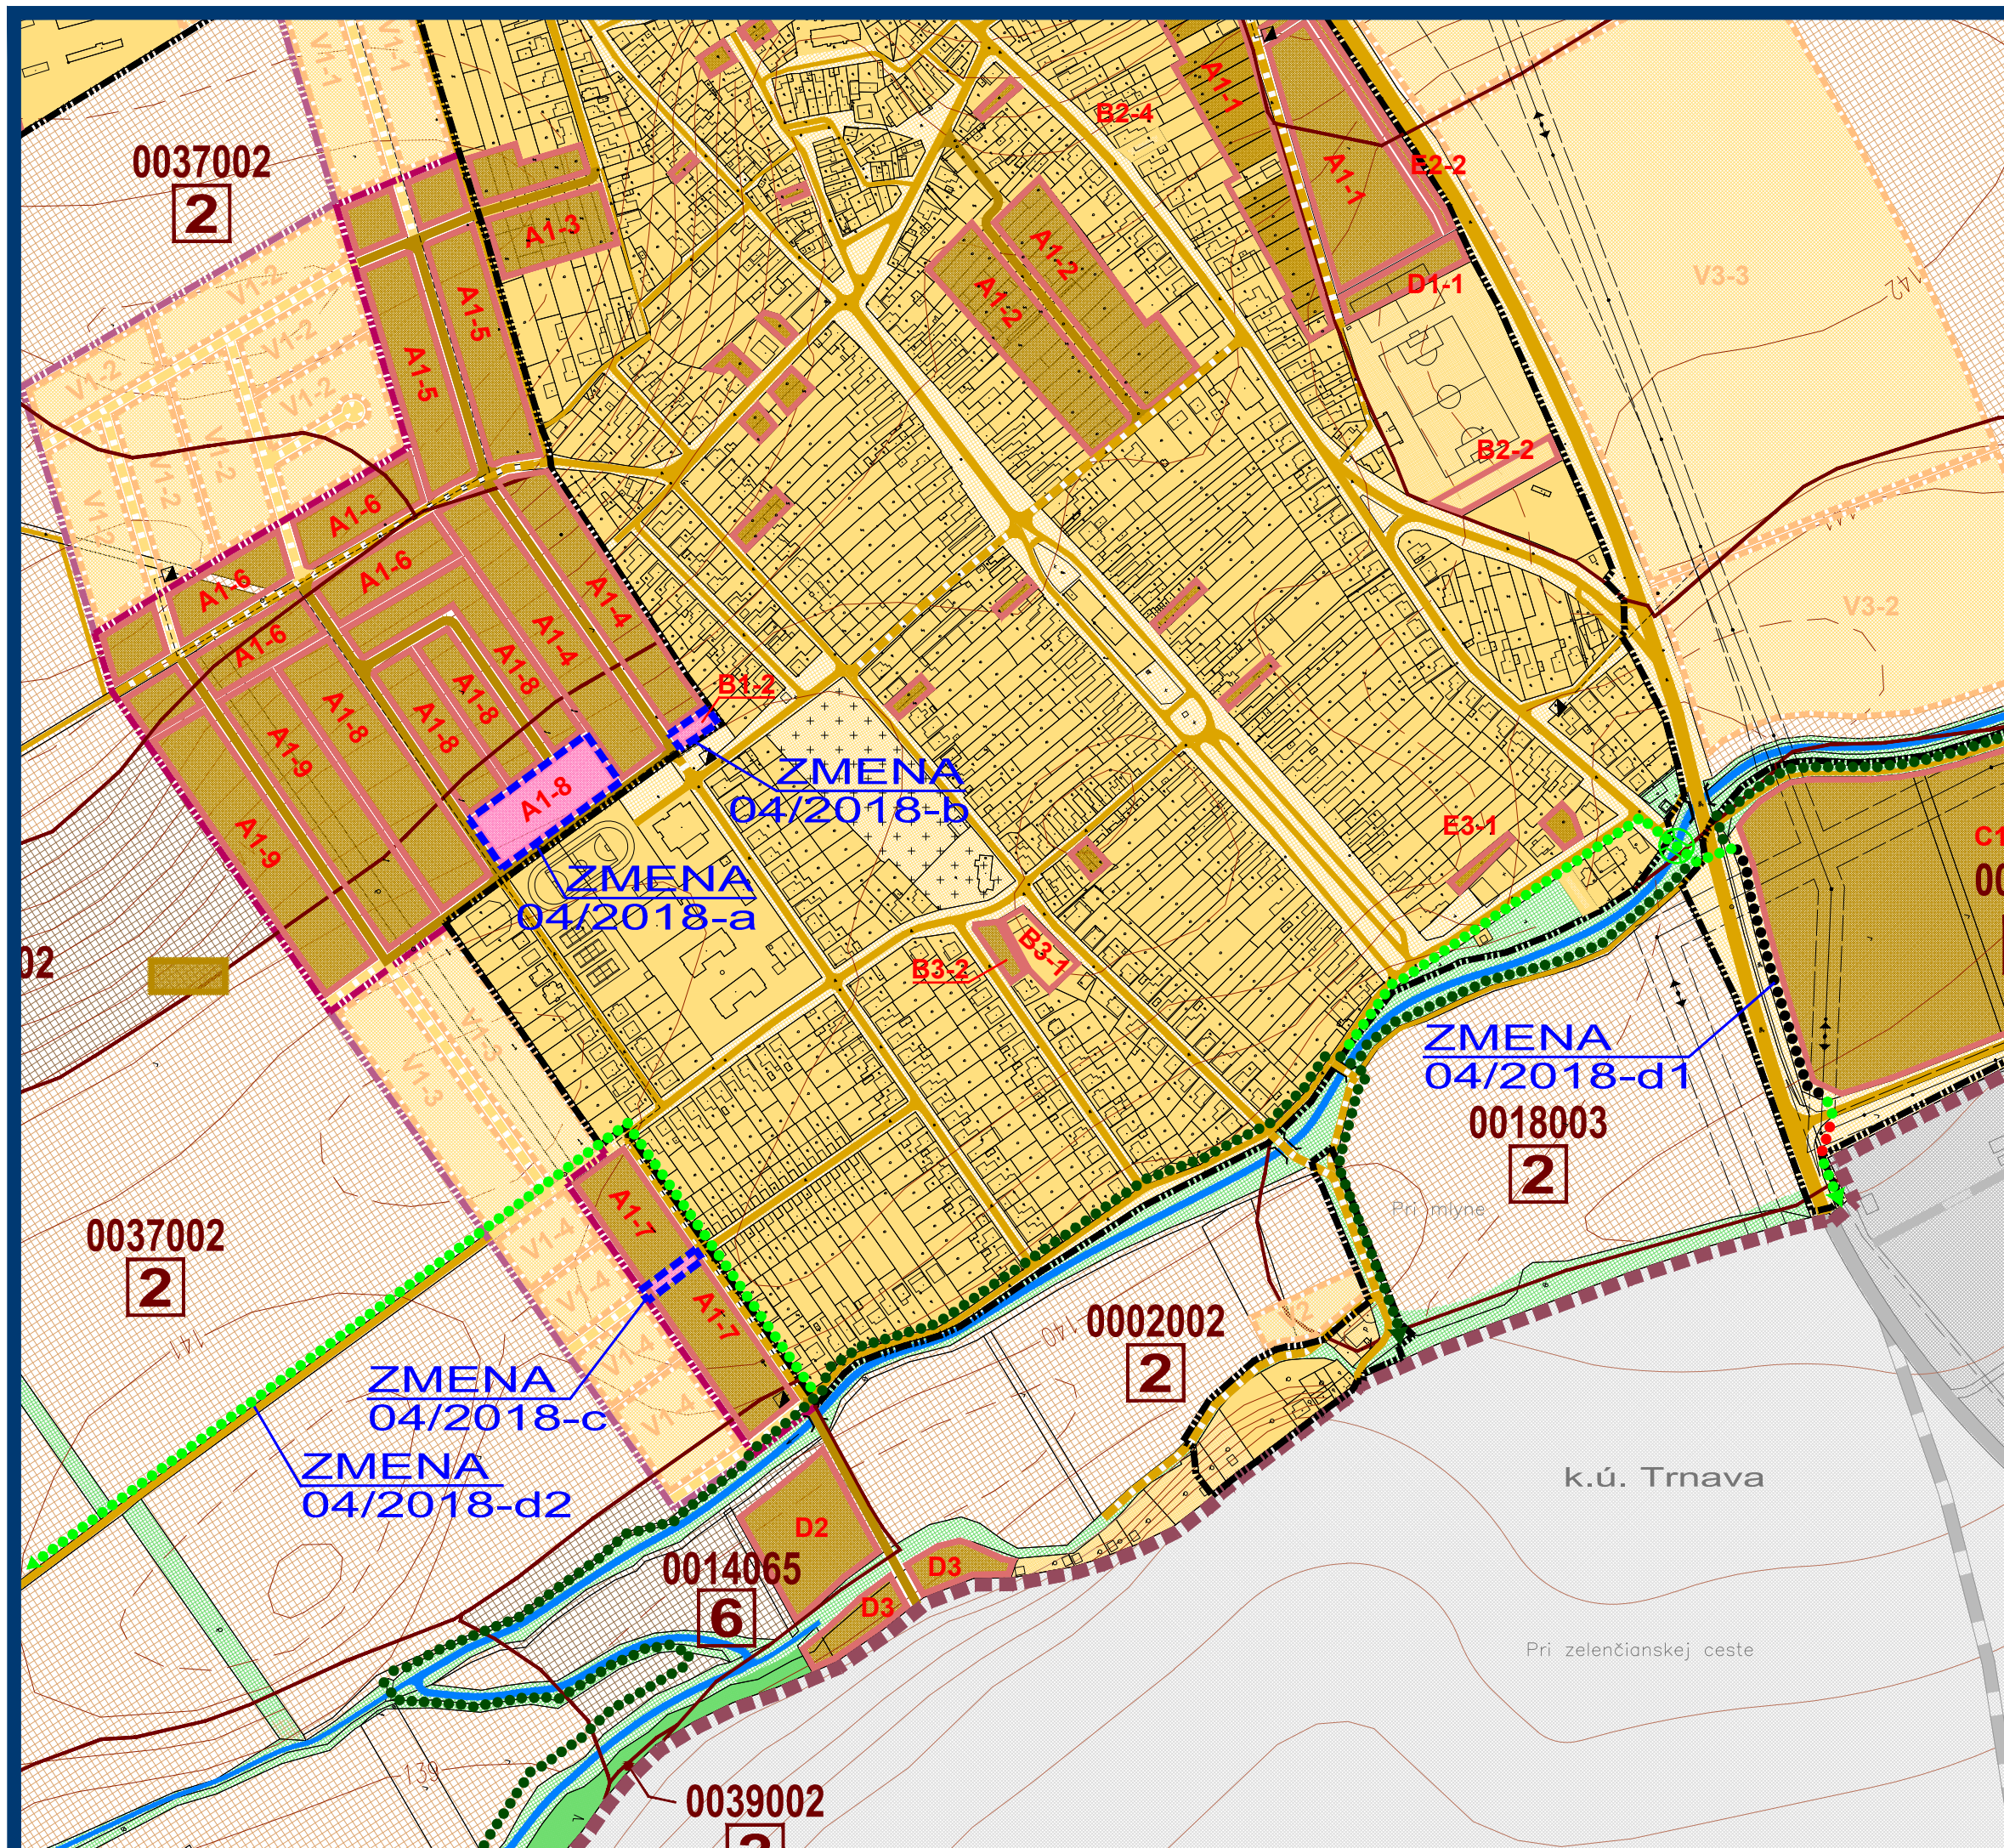

| LEGENDA :                                                                                          |       |        |
|---|-------|--------|
| STAV                                                                                               | NÁVRH | VÝHLAD |
|   |       |        |
| HRANICA KATASTRÁLNEHO ÚZEMIA                                                                       |       |        |
|   |       |        |
| HRANICA KATASTRÁLNEHO ÚZEMIA SUSEDNÝCH OBCÍ                                                        |       |        |
|   |       |        |
| HRANICA ZASTAVANÉHO ÚZEMIA                                                                         |       |        |
|   |       |        |
| HRANICA ROZVOJOVÝCH LOKALÍT                                                                        |       |        |
|   |       |        |
| OZNAČENIE ROZVOJOVÝCH LOKALÍT                                                                      |       |        |
|   |       |        |
| FUNKČNÉ A NEFUNKČNÉ PLOCHY V ZASTAVANOM ÚZEMÍ                                                      |       |        |
|   |       |        |
| PLOCHY PREDPOKLADANÉHO ODŇATIA POĽNOHOSPODÁRSKEJ PÔDY, NA KTORÉ UŽ BOL VYDANÝ SÚHLAS               |       |        |
|   |       |        |
| ŽELEZIČNÁ TRÁŤ BRATISLAVA - ŽILINA                                                                 |       |        |
|   |       |        |
| CESTY I. A III. TRIEDY, MIESTNE A ÚČELOVÉ KOMUNIKÁCIE                                              |       |        |
|   |       |        |
| PLOCHY PREDPOKLADANÉHO ODŇATIA POĽNOHOSPODÁRSKEJ PÔDY - KOMUNIKÁCIE, NA KTORÉ UŽ BOL VYDANÝ SÚHLAS |       |        |
|   |       |        |
| SMEROVANIE CIEST                                                                                   |       |        |
|   |       |        |
| HRANICA BONITOVANEJ PÔDNO - EKOLOG. JEDNOTKY ( BPEJ )                                              |       |        |
|   |       |        |
| SKUPINA BPEJ                                                                                       |       |        |
|   |       |        |
| KÓD BPEJ                                                                                           |       |        |
|   |       |        |
| ORNÁ PÔDA 4 NAJLEPŠÍCH BPEJ                                                                        |       |        |
|   |       |        |
| ORNÁ PÔDA OSTATNÝCH BPEJ                                                                           |       |        |
|   |       |        |
| NELESNÉ DREVINNÉ PORASTY                                                                           |       |        |
|   |       |        |
| LESNÉ DREVINNÉ PORASTY                                                                             |       |        |
|   |       |        |
| VODNÉ PLOCHY A TOKY                                                                                |       |        |
|   |       |        |
| CYKLOTRASY                                                                                         |       |        |

## ZMENA 04/2018

|       |   |
|-------|---|
|       | HRANICA RIEŠENÉHO ÚZEMIA ZMENY 04/2018                                                              |
| NÁVRH |   |
|       | PLOCHY NAVRHOVANÉ NA ZMENU FUNKCIE NA KTORÉ UŽ BOL VYDANÝ SÚHLAS NA ZÁBER PP                        |
|       | PLOCHY NAVRHOVANÉ NA ZMENU FUNKCIE NA KTORÉ UŽ BOL VYDANÝ SÚHLAS NA ZÁBER PP - PLOCHY CYKLOCHODNÍKA |
|       | PLOCHY PREDPOKLADANÉHO ODŇATIA POĽNOHOSPODÁRSKEJ PÔDY - PLOCHY CYKLOCHODNÍKA                        |
|       | PLOCHY NAVRHOVANÉ NA CYKLOTRASU BEZ ZÁBERU PP                                                       |

## ZMENA 04/2018 - NÁVRH SEA ÚZEMNÝ PLÁN OBCE HRNČIAROVCE NAD PARNOU

VÝKRES PERSPEKTÍVNEHO POUŽITIA  
POĽNOHOSPODÁRSKEJ PÔDY A LPF



OBJEDNÁVATEĽ: OBEC HRNČIAROVCE N. P.  
SPRACOVATEĽ: ING. ARCH. EVA KRUPOVÁ  
SPRACOVANÉ: JÚN, 2018