


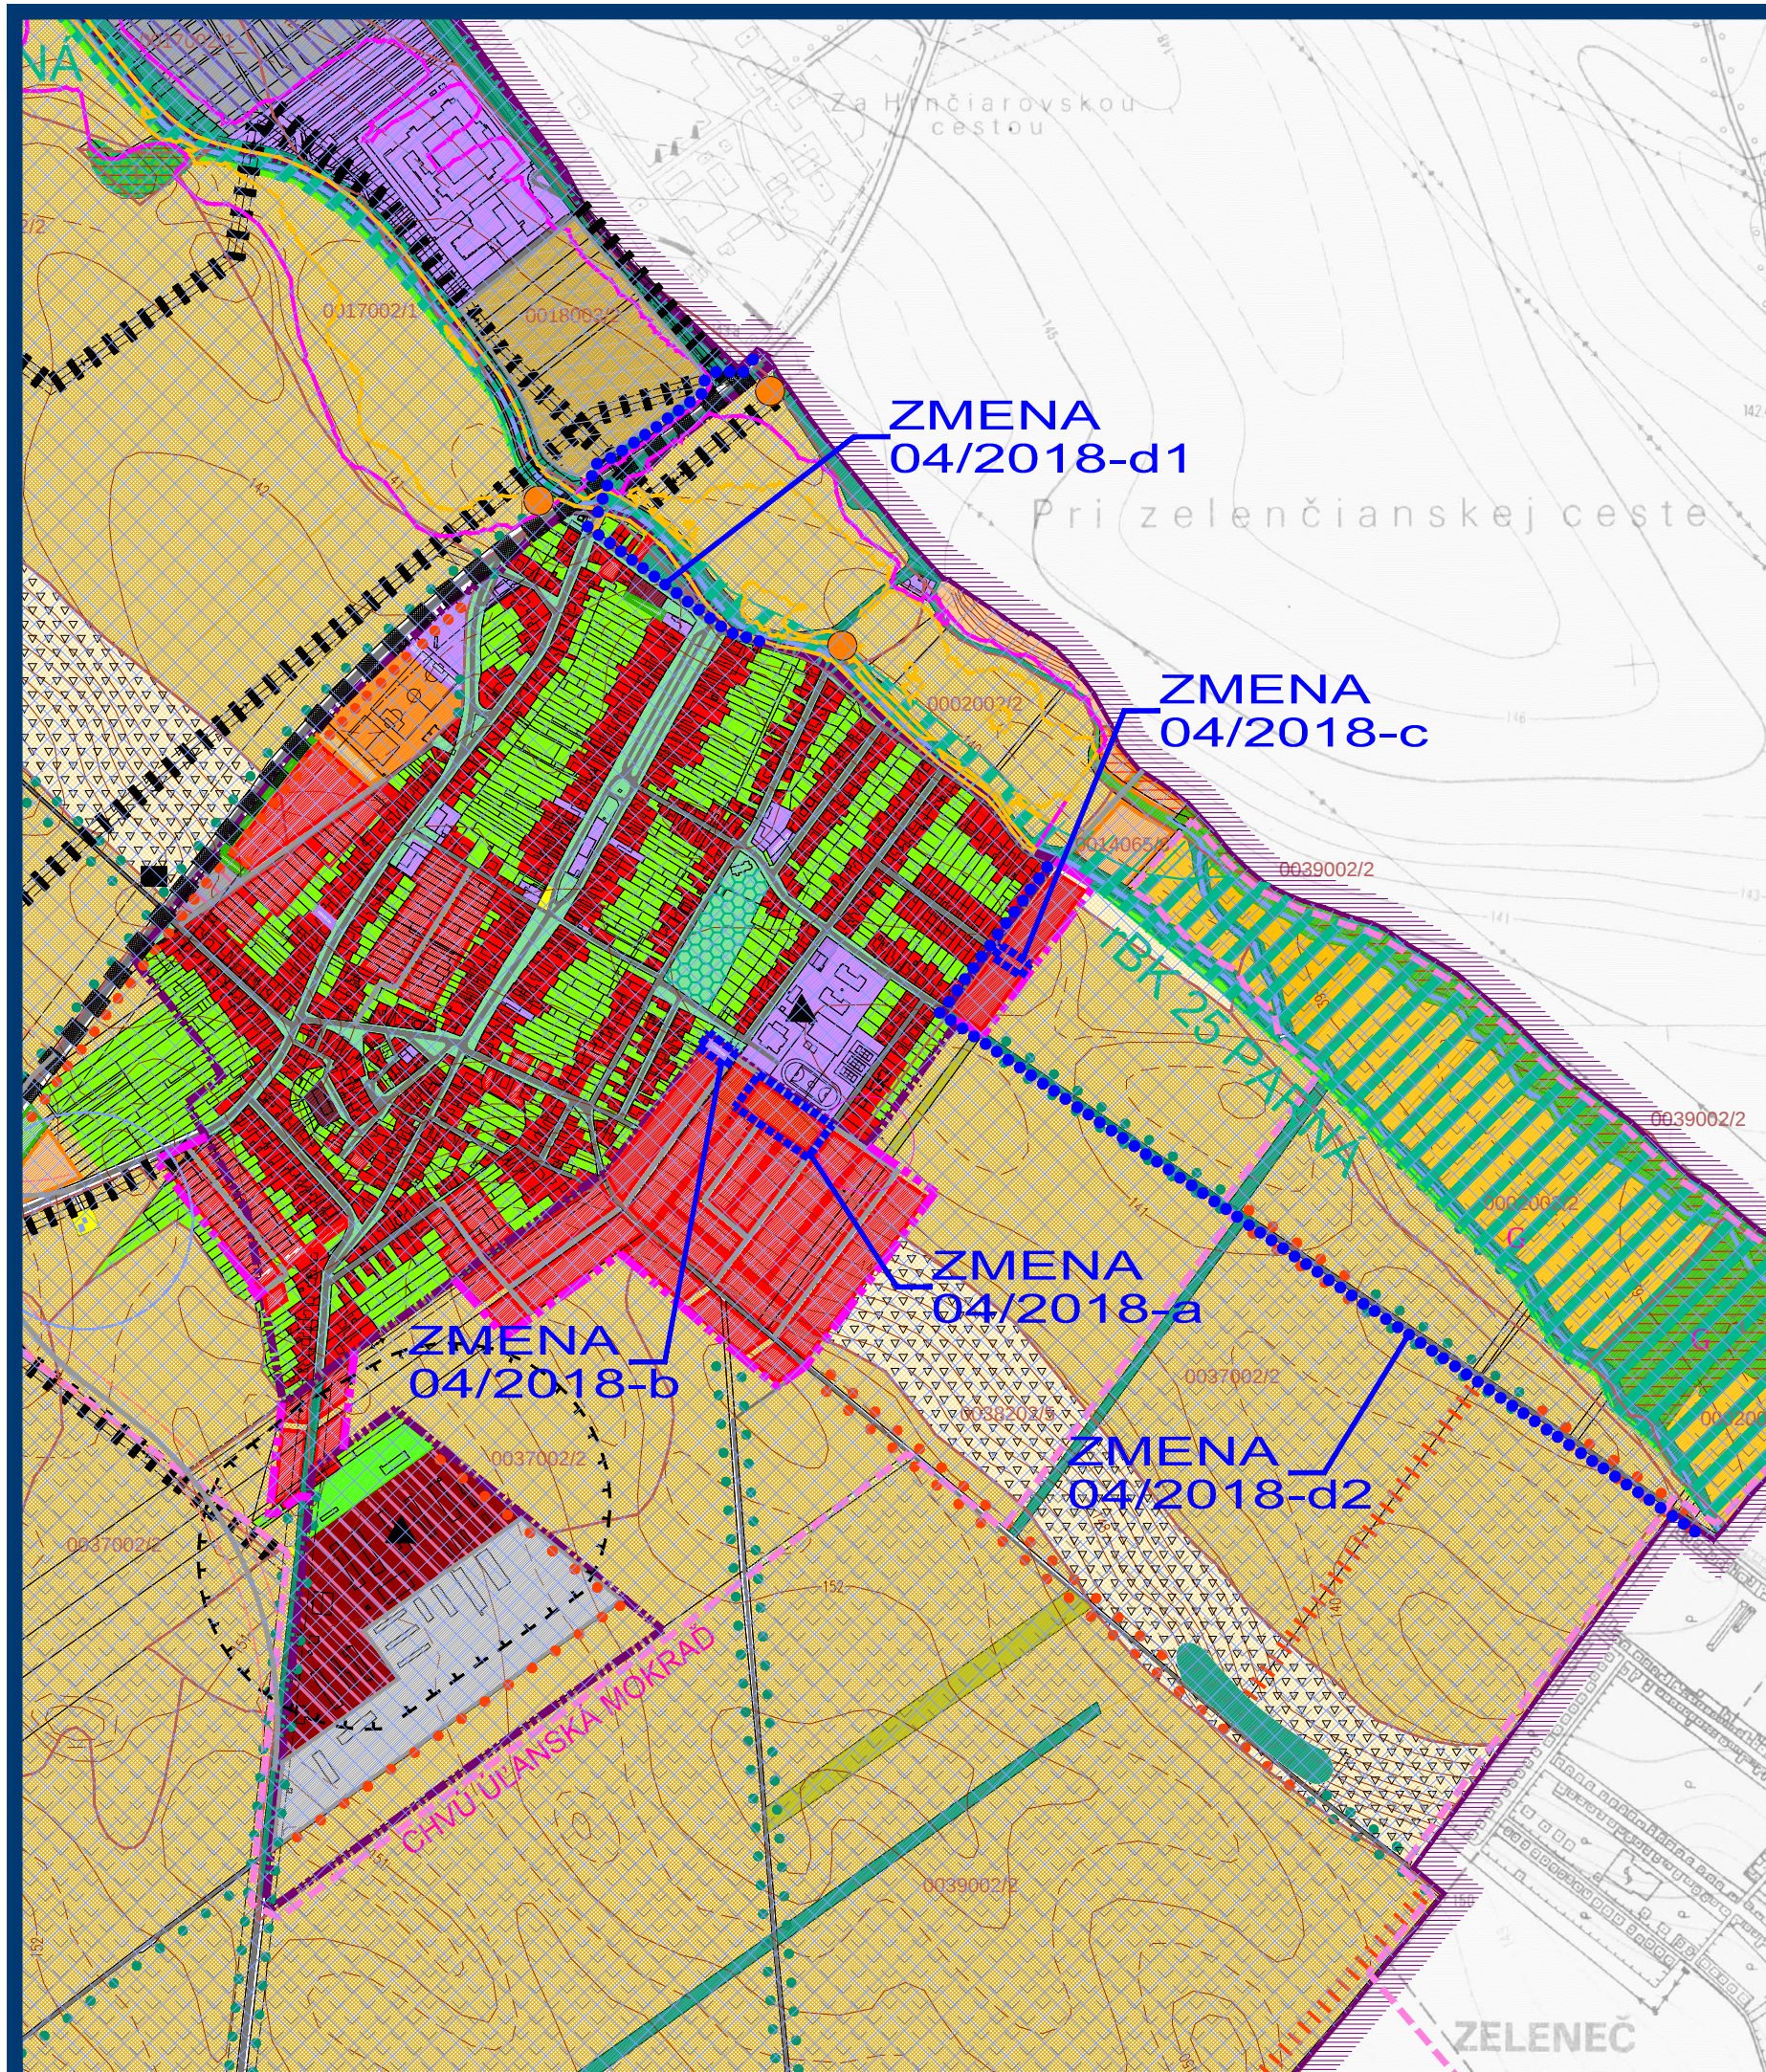

LEGENDA SKŠ:

STAV	NÁVRH	
		HRANICA KATASTRÁLNEHO ÚZEMIA
		HRANICA ZASTAVANÉHO ÚZEMIA
		HRANICA CHRÁNENÉHO AREÁLU
		HRANICA BPEJ A JEJ ČÍSLO
		LESY HOSPODÁRSKE
		NELESNÁ DREVINOVÁ VEGETÁCIA
		VEREJNÁ ZELEŇ, PARKY, CINTORINY
		LÍNIOVÁ ZELEŇ, ALEJE
		ZÁHRADY
		OVOCNÉ SADY, VINICE
		ZÁHRADKOVÉ OSADY
		TRVALÉ TRÁVNE PORASTY
		ORNÁ PÔDA 4 NAJLEPŠÍCH BPEJ
		ORNÁ PÔDA OSTATNÝCH BPEJ
		ZASTAVANÉ PLOCHY BÝVANIA - RODINNÉ DOMY
		ZASTAVANÉ PLOCHY BÝVANIA - BYTOVÉ DOMY
		PLOCHY ŠPORTU A REKREÁCIE
		ZASTAVANÉ PLOCHY OBČIANSKEJ VYBAVENOSTI
		HOSPODÁRSKY DVOR SO ŽIVOČIŠNOU VÝROBOU
		PLOCHY PRIEMYSLU A SKLADOV
		DOPRAVNÉ PLOCHY A KOMUNIKÁCIE
		VODNÉ PLOCHY A TOKY
		VODNÝ ZDROJ, VODOJEM A ICH OP
		SKLÁDKA STAVEBNÉHO ODPADU
		PLOCHA ŽELEZNICE

LEGENDA STRESOVÉ FAKTORY:

STAV	NÁVRH	
		PLOCHY PRIEMYSLU A SKLADOV
		DOPRAVNÉ PLOCHY A KOMUNIKÁCIE
		HOSPODÁRSKY DVOR SO ŽIVOČIŠNOU VÝROBOU
		PLOCHA ŽELEZNICE
		ORNÁ PÔDA NAJLEPŠÍCH 4 BPEJ
		KORIDORY INŽINIERSKÝCH SIETÍ
		SKLÁDKA STAVEBNÉHO ODPADU
		SEKUNDÁRNE
		PÔDY ERODOVANÉ A OHROZENÉ ERÓZIOU
		HYGIENICKÉ OCHRANNÉ PÁSMO
		OCHRANNÉ PÁSMO OSTATNÉ
		STREDNÝ ZDROJ ZNEČISTENIA OVZDUŠIA
		ÚZEMIE ZASIAHNUTÉ NADMERNÝM HLUKOM
		HRANICA ZASTAVANÉHO ÚZEMIA K ROKU 1990
		ZÁPLAVOVÉ ČIARY Q5 / Q1000
		SKLÁDKY EVIDOVANÉ MŽP SR (odvezená / opustená bez prekrytia-nelegálna)
		ÚZEMIE S NÍZKYM RADÓNOVÝM RIZIKOM

ZMENA 04/2018 - NÁVRH SEA ÚZEMNÝ PLÁN OBCE HRNČIAROVCE NAD PARNOU

VÝKRES OCHRANY
PRÍRODY A TVORBY KRAJINY

LEGENDA MÚSES:

STAV	NÁVRH	
		HRANICA CHRÁNENÉHO AREÁLU
		HRANICA CHRÁNENÝCH VTÁČICH ÚZEMÍ
		VODNÝ ZDROJ, VODOJEM A ICH OP
		GENOFONDOVÉ LOKALITY FAUNY A FLÓRY
		LESY OSOBITNÉHO URČENIA

PRVKY RÚSES A MÚSES

		BIOCENTRUM REGIONÁLNEHO VÝZNAMU
		BIOKORIDOR REGIONÁLNEHO VÝZNAMU
		INTERAKČNÝ PRVOK PLOŠNÝ
		INTERAKČNÝ PRVOK LÍNIOVÝ
		LÍNIOVÁ ZELEŇ PODOOCHRANNÁ

EKOSTABILIZAČNÉ PLOCHY

		LESNÉ PORASTY
		NELESNÁ DREVINOVÁ VEGETÁCIA
		VEREJNÁ ZELEŇ, CINTORINY
		TRVALÉ TRÁVNE PORASTY
		VODNÉ PLOCHY A TOKY
		OVOCNÝ SAD

EKOSTABILIZAČNÉ OPATRENIA

		ZVÝŠENIE EKOLOGICKEJ STABILITY
		ELIMINÁCIA STRESOVÝCH FAKTOROV
		OBMEDZENIE HOSPODÁRENIE V CHVŮ (VYLÚČENIE NIEKOTÝCH ČINNOSTÍ)

ZMENA 04/2018

NÁVRH	
	HRANICA RIEŠENÉHO ÚZEMIA ZMENY 04/2018
	ZASTAVANÉ PLOCHY BÝVANIA - RODINNÉ DOMY
	ZASTAVANÉ PLOCHY OBČIANSKEJ VYBAVENOSTI
	CYKLOTRASY

M 1 : 10 000



OBJEDNÁVATEĽ: OBEC HRNČIAROVCE N. P.
SPRACOVATEĽ: ING. ARCH. EVA KRUPOVÁ
SPRACOVANÉ: JÚN, 2018