


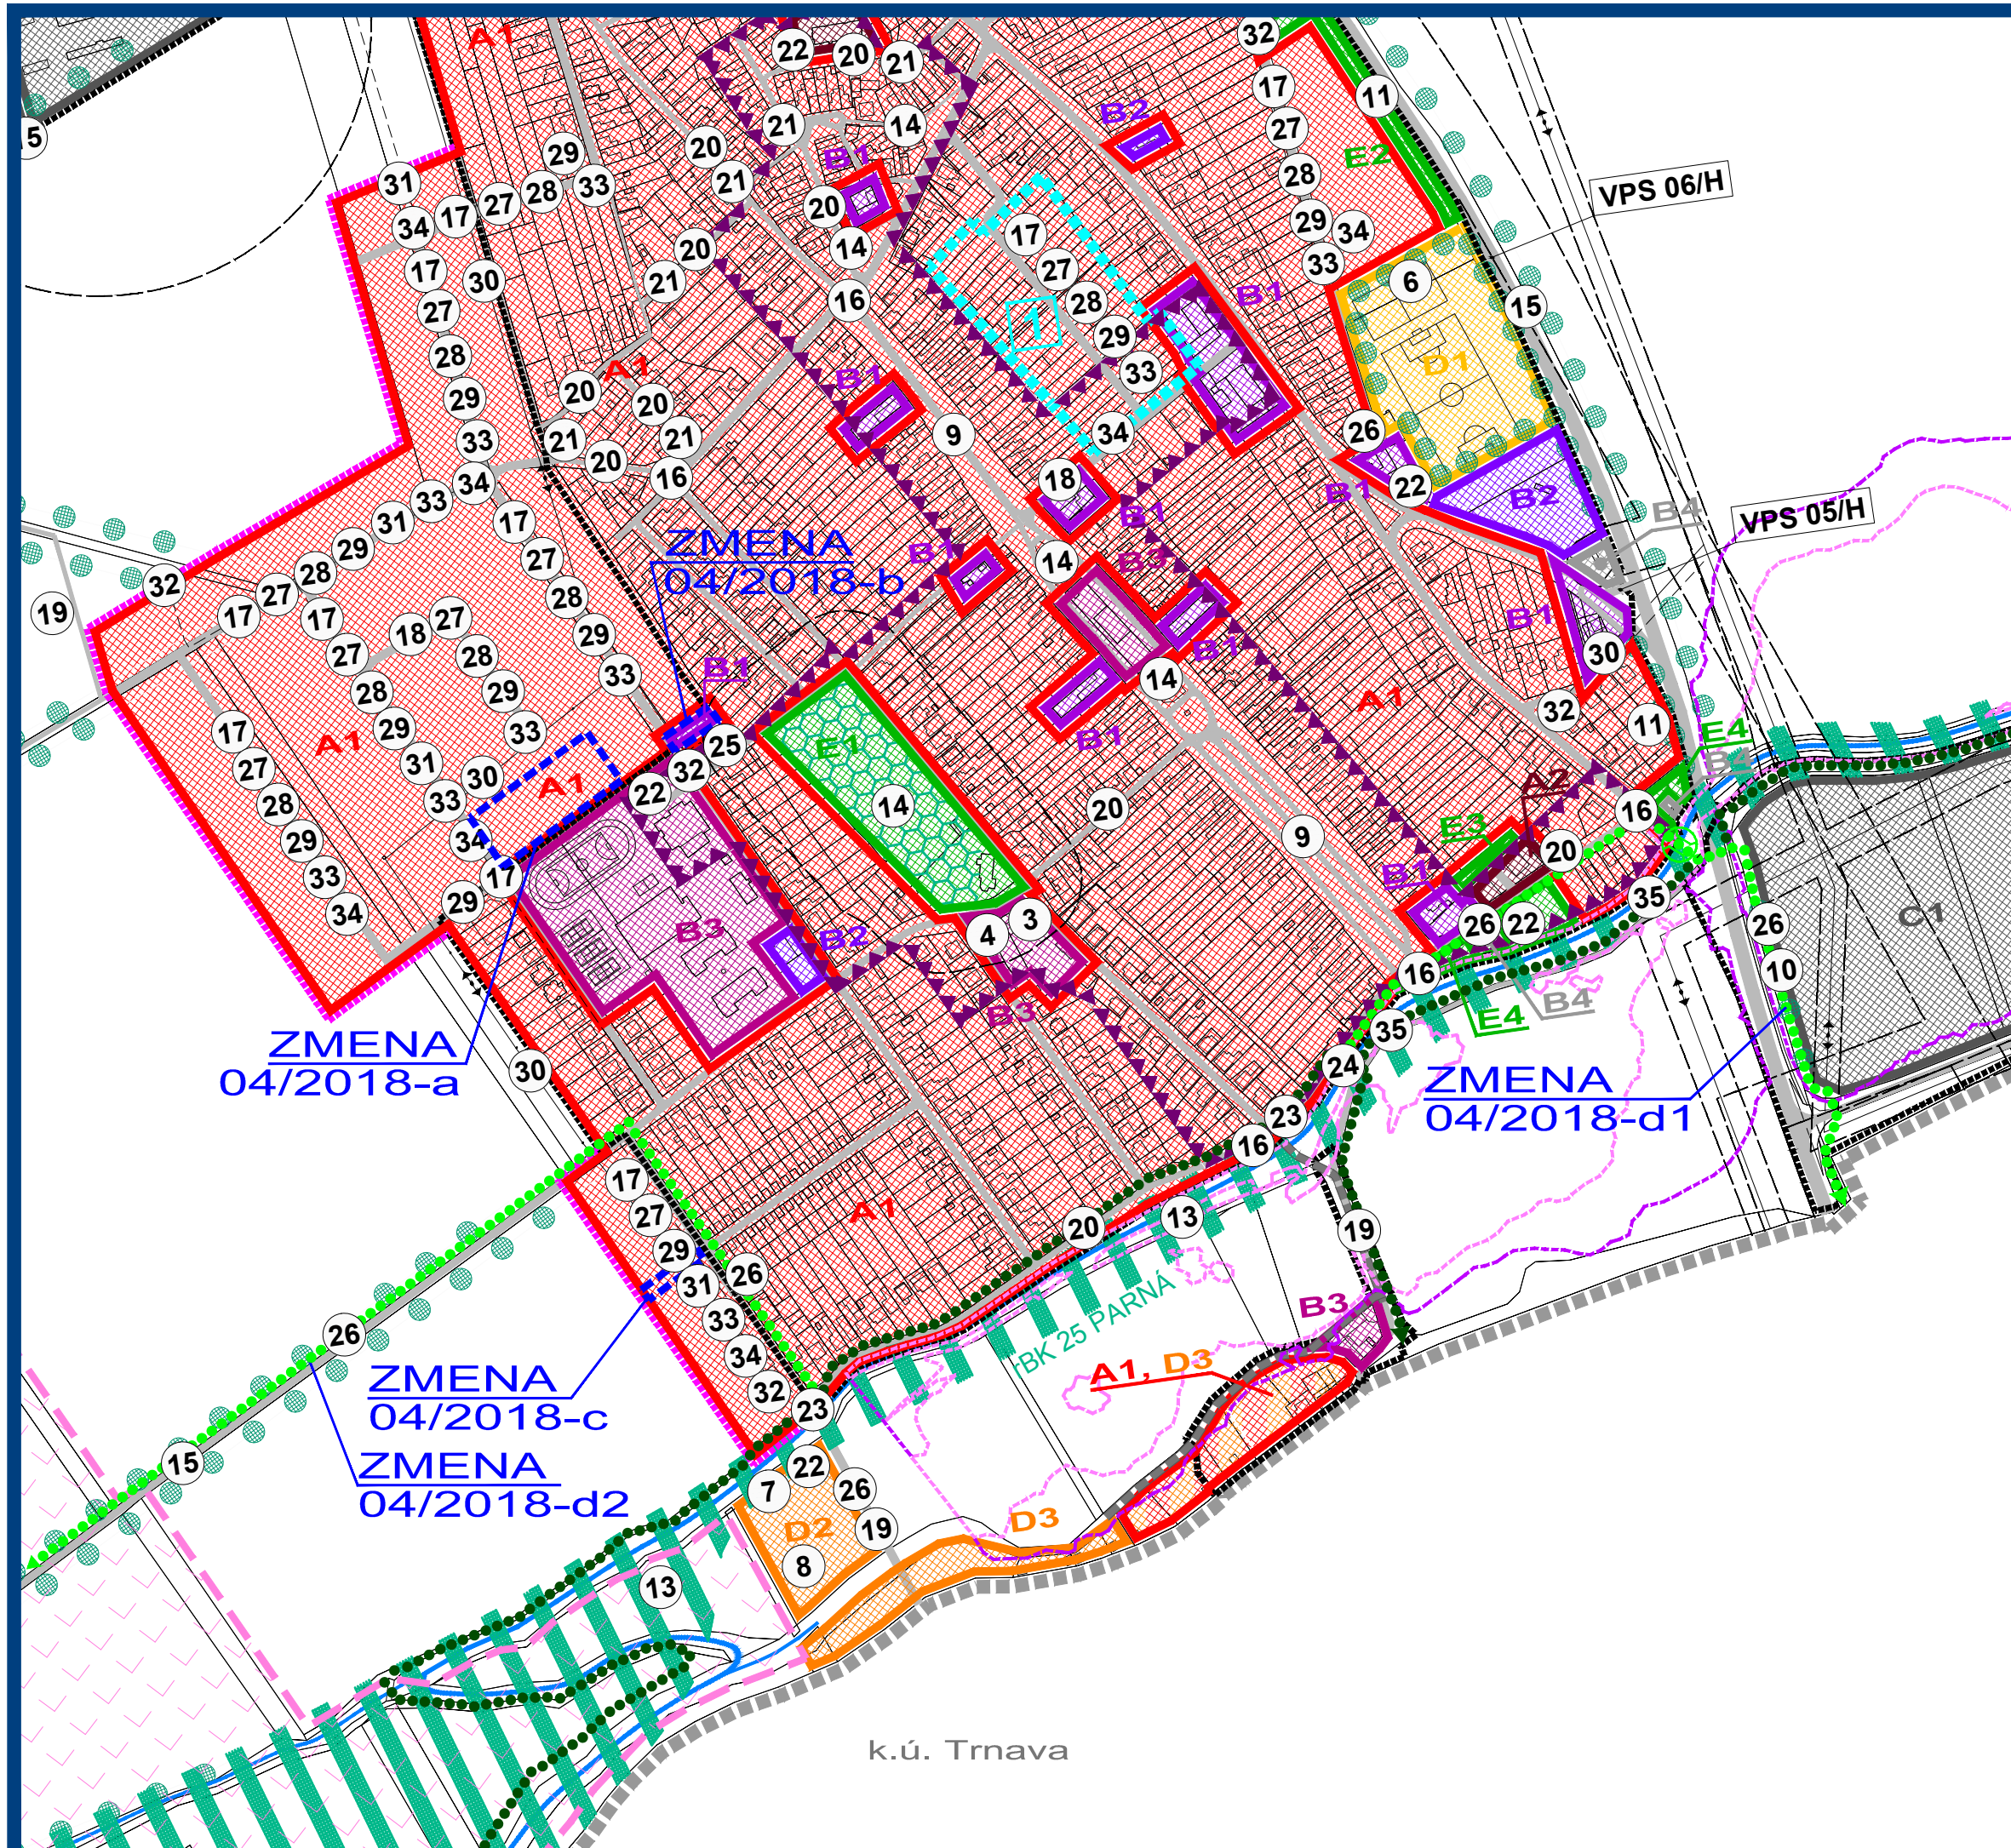

LEGENDA :

- HRANICA KATASTRÁLNEHO ÚZEMIA
- HRANICA ZASTAVANÉHO ÚZEMIA - JESTVUJÚCA / NAVRHOVANÁ
- A1 PLOCHY NÍZKOPODLAŽNEJ ZÁSTAVBY - RD
- A2 PLOCHY VIACPODLAŽNEJ BYTOVEJ ZÁSTAVBY - BYTOVÉ DOMY
- B1 AREÁLY A ZARIADENIA PODNIKATELSKÝCH AKTIVÍT, KOMERČIE A SLUŽIEB
- B2 AREÁLY A ZARIADENIA OBSLUŽNO-VÝROBNEJ VYBAVENOSTI
- B3 PLOCHY VYBAVENOSTI REGIONÁLNEHO A MIESTNEHO (CELOOBECNEHO) VÝZNAMU
- B4 PLOCHY TECHNICEJ VYBAVENOSTI
- C1 PLOCHY PRIEMYSELNEJ VÝROBY
- C2 PLOCHY POĽNOHOSPODÁRSKEJ VÝROBY
- D1 PLOCHY ŠPORTOVÝCH AREÁLOV
- D2 PLOCHY REKREAČNO - RELAXAČNÝCH AREÁLOV
- D3 PLOCHY ZÁHRADKÁRSKÝCH OSÁD
- E1 PLOCHY CINTORÍNŮV
- E2 PLOCHY IZOLAČNEJ ZELENÉ
- E3 PLOCHY KRAJINNEJ ZELENÉ V ZASTAVANOM ÚZEMÍ
- E4 PLOCHY KRAJINNEJ ZELENÉ V ZASTAVANOM ÚZEMÍ
- 12 PORADOVÉ ČÍSLO VEREJNOPROSPEŠNEJ STAVBY
- BIOCENTRUM REGIONÁLNEHO VÝZNAMU
- BIOKORIDOR REGIONÁLNEHO VÝZNAMU
- INTERAKČNÝ PRVOK PLOŠNÝ
- INTERAKČNÝ PRVOK LÍNOVÝ
- HRANICA CENTRÁLNEJ ZÓNY OBCE
- ZÁPLAVOVÉ ČIARY Q5 / Q1000
- CYKLOTRASY

ZMENA 04/2018

- HRANICA RIEŠENÉHO ÚZEMIA ZMENY 04/2018
- A1 PLOCHY NÍZKOPODLAŽNEJ ZÁSTAVBY - RD
- B1 AREÁLY A ZARIADENIA PODNIKATELSKÝCH AKTIVÍT, KOMERČIE A SLUŽIEB
- CYKLOTRASY

ZMENA 04/2018 - NÁVRH SEA ÚZEMNÝ PLÁN OBCE HRNČIAROVCE NAD PARNOU

SCHÉMA ZÁVÄZNÝCH ČASTÍ
A VEREJNOPROSPEŠNÝCH STAVIEB

ZOZNAM VEREJNOPROSPEŠNÝCH STAVIEB :

- VEREJNOPROSPEŠNÉ STAVBY VYPLYVAJÚCE Z ÚPN VÚC
- 1- MODERNIZÁCIA ŽELEZNICEJ TRATE BRATISLAVA - PÚCHOV - ZRUŠENÉ (ZMENA 04/2018)
- 2- VYBUDOVANIE KANALIZÁCIE (PODĽA ÚPN R TTSK Č. 14.3.1.)
- VEREJNOPROSPEŠNÉ STAVBY VYPLYVAJÚCE Z ÚPN OBCE
- 3- DOM SOCIÁLNEJ STAROSTLIVOSTI
- 4- OBJEKT NOVEJ FARY
- 5- OBJEKT NEKOMERČNEJ VÝROBY V LOKALITE PRÍSKOLE - ZRUŠENÉ (ZMENA 04/2018-a)
- 6- JESTVUJÚCI ŠPORTOVÝ AREÁL - ROZŠÍRENIE
- 7- NOVÝ REKREAČNÝ AREÁL
- 8- VEREJNÁ ZELEN - REKREAČNÝ PRIESTOR V LOKALITE PODOLKY
- 9- VEREJNÁ ZELEN V JEDNOTLIVÝCH LOKALITÁCH A VEREJNÁ ZELEN ROZPTÝLENÁ
- 10- IZOLAČNÁ ZELEN OKOLO VÝROBNÝCH AREÁLOV
- 11- IZOLAČNÁ ZELEN PODĽZ ŠTÁTNYCH CIEST I. A III. TR. A MIESTNYCH KOMUNIKÁCIÍ
- 12- REGIONÁLNE BIOCENTRUM RBC 16 - TRNAVSKÉ RYBNÍKY - ČASŤ V KATASTRÁLNOH ÚZEMÍ
- 13- REGIONÁLNY BOKORIDOR RBC 25 - POTOK PARNÁ V KATASTRÁLNOH ÚZEMÍ
- 14- INTERAKČNÉ PRVKY PLOŠNÉ - PLOCHY NELESEJ DREVINOVEJ VEGETÁCIE A PLOCHY VEREJNEJ ZELENÉ V OBCE
- 15- INTERAKČNÉ PRVKY LÍNOVÉ - ALEJE PRI KOMUNIKÁCIÁCH A PÁSY IZOLAČNEJ ZELENÉ OKOLO ŠPORTOVÝCH AREÁLOV, PRIEMYSELNÝCH AREÁLOV A HOSPODÁRSKÝCH DVOROV
- 16- ÚPRAVA SMEROVÝCH OBLÚKOV NA ZBERNEJ KOMUNIKÁCIÍ B2
- 17- NOVONAVRHOVANÁ SIET MIESTNYCH OBSLUŽNÝCH KOMUNIKÁCIÍ FUNKČNÝCH C2, C3
- 18- NOVONAVRHOVANÁ SIET MIESTNYCH UPOKOJENÝCH KOMUNIKÁCIÍ FUNKČNÝCH D1
- 19- NOVONAVRHOVANÁ SIET ÚČELOVÝCH PRÍSTUPOVÝCH KOMUNIKÁCIÍ
- 20- REKONŠTRUKCIE JESTVUJÚCICH OBSLUŽNÝCH KOMUNIKÁCIÍ NA FUNKČNÚ TRIEDU C3, D1 (VRÁTANE ÚČELOVÝCH)
- 21- ÚPRAVA DOPRAVNÉHO PRIESTORU ULÍC (VOZOVKA, CHODNÍKY, CYKLOCHODNÍKY, ZELEN)
- 22- VYBUDOVANIE PARKOVÍSK
- 23- NOVONAVRHOVANÉ MOSTY CIEZ VODNÝ TOK
- 24- ÚPRAVA A REKONŠTRUKCIA MOSTOV CIEZ VODNÝ TOK
- 25- VYBUDOVANIE A REKONŠTRUKCIA AUTOBUSOVÝCH ZASTÁVOK S PRÍSLUŠENSTVOM
- 26- VYBUDOVANIE DOPRAVNÝCH PLOCH, PRÍSTUPOVÝCH CIEST, KOMUNIKÁCIÍ PRE CYKLISTOV PRE REKREAČNO-ŠPORTOVÉ LOKALITY A V RÁMCI DOCHÁDZKY DO ZAMESTNANIA
- 27- VODOVODNÁ SIET V NOVONAVRHOVANÝCH LOKALITÁCH
- 28- KANALIZAČNÁ SIET V NOVONAVRHOVANÝCH LOKALITÁCH
- 29- ROZVODY PLYNU V NOVONAVRHOVANÝCH LOKALITÁCH
- 30- PRELOŽKA VZDUŠNÉHO VEDENIA VN KÁBLOM DO ZEME
- 31- VÝSTAVBA A REKONŠTRUKCIA ELEKTRICKEJ SIETI NN A VN
- 32- VÝSTAVBA A REKONŠTRUKCIA ELEKTRICKÝCH TRANSFORMAČNÝCH STANÍC
- 33- VÝSTAVBA A REKONŠTRUKCIA VEREJNÉHO OSVETLENIA
- 34- OZNAMOVACIE VEDENIA V NOVONAVRHOVANÝCH LOKALITÁCH
- 35- STAVBY NA PROTIPOVODNÉ OPATRENIA VYPLYVAJÚCE ZO SPRACOVANÉHO PRVEHO PLÁNU MANAŽMENTU POVODŇOVÉHO RIZIKA VZŤAHUJÚCE SA NA KATASTRÁLNE ÚZEMIE OBCE HRNČIAROVCE NAD PARNOU

M 1 : 5 000



OBJEDNÁVATEĽ: OBEC HRNČIAROVCE N. P.
SPRACOVATEĽ: ING. ARCH. EVA KRUPOVÁ
SPRACOVANÉ: JÚN, 2018