

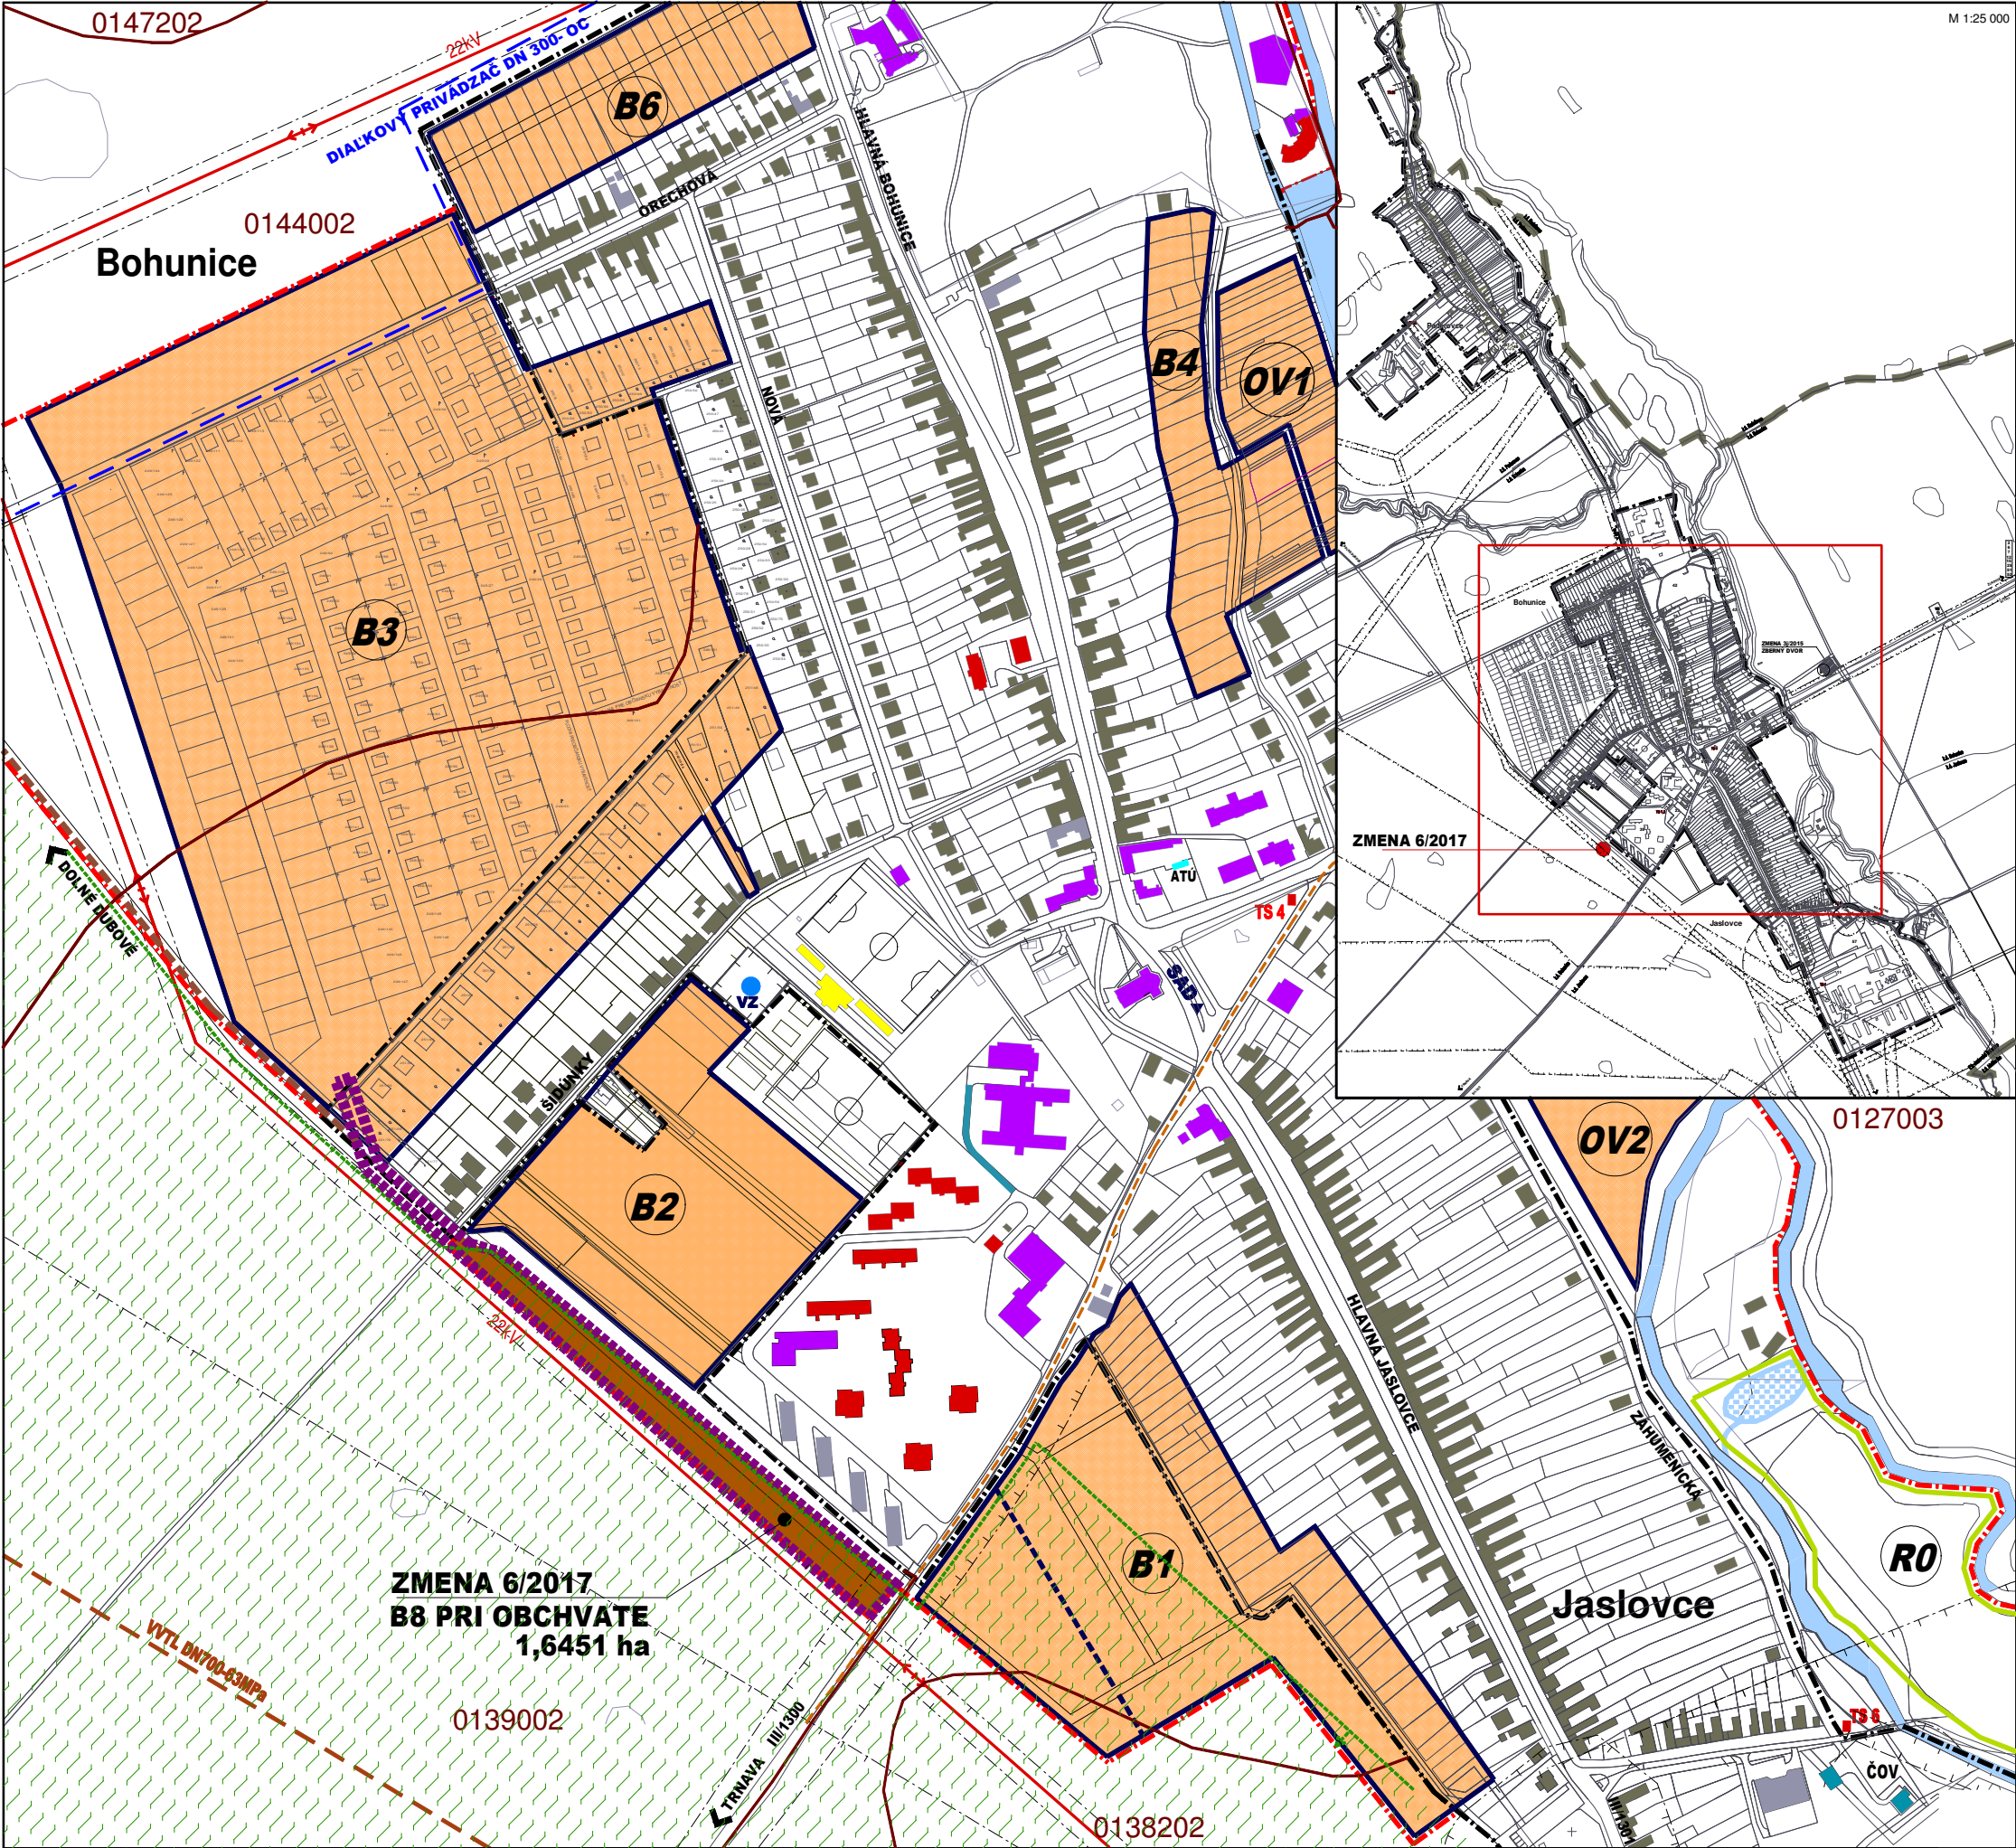


ÚZEMNÝ PLÁN OBCE JASLOVSKÉ BOHUNICE - ZMENA 6/2017

 

JESTV.STAV	NÁVRH	VÝHLAD	
			HRANICA OBCE JASLOVSKÉ BOHUNICE
			KATASTRÁLNA HR.ÚZEMÍ MIESTNYCH ČASTÍ
			HRANICA ZASTAVANÉHO ÚZEMIA
			PLOCHY BÝVANIA - RODINNÉ DOMY
			PLOCHY BÝVANIA - RODINNÉ DOMY - PRELUKY
			PLOCHY BÝVANIA - BYTOVÉ DOMY DO 4.NP
			PLOCHY OBČIANSKEJ VYBAVENOSTI
			PLOCHY ŠPORTU A REKREÁCIE
			PLOCHY SKALDOV A VÝROBY
			VODNÝ TOK, VODNÁ PLOCHA
			CINTORÍN
			HRANICA BPEJ, KÓD, SKUPINA
			ZÁBER PODNEHO FONDU - POVODNÝ ÚPN-O
			VODOVOD DN 300
			ČISTIAREŇ ODPADOVÝCH VOD
			TRAFOSTANICA
			VZDUŠNÉ EL. VEDENIE VN 22kV
			ATÚ
			OCHRANNÉ PÁSMA ROZNEHO DRUHU
			CHVŮ ŠPAČINSKO-NIŽNIA NSKE POLIA
			HRANICA ZMENY 6/2017
			ZÁBER PODNEHO FONDU - ZMENA 6/2017

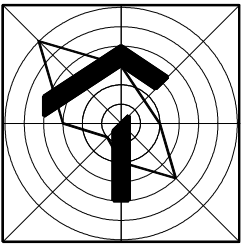

ZMENA 6/2017 - NÁVRH

ÚZEMNÝ PLÁN OBCE JASLOVSKÉ BOHUNICE

OBSTARÁVATEĽ : OBEC JASLOVSKÉ BOHUNICE
SPRACOVATEĽ : A5 ATELIÉR ARCHITEKTÚRY A URBANIZMU TRNAVA

VYUŽITIE PF NA NEPOĽNOHOSPODÁRSKE ÚČELY

HLAVNÝ RIEŠITEĽ : ING.ARCH. PETER ODNOGA

1:5 000612/2017