




územný plán mesta

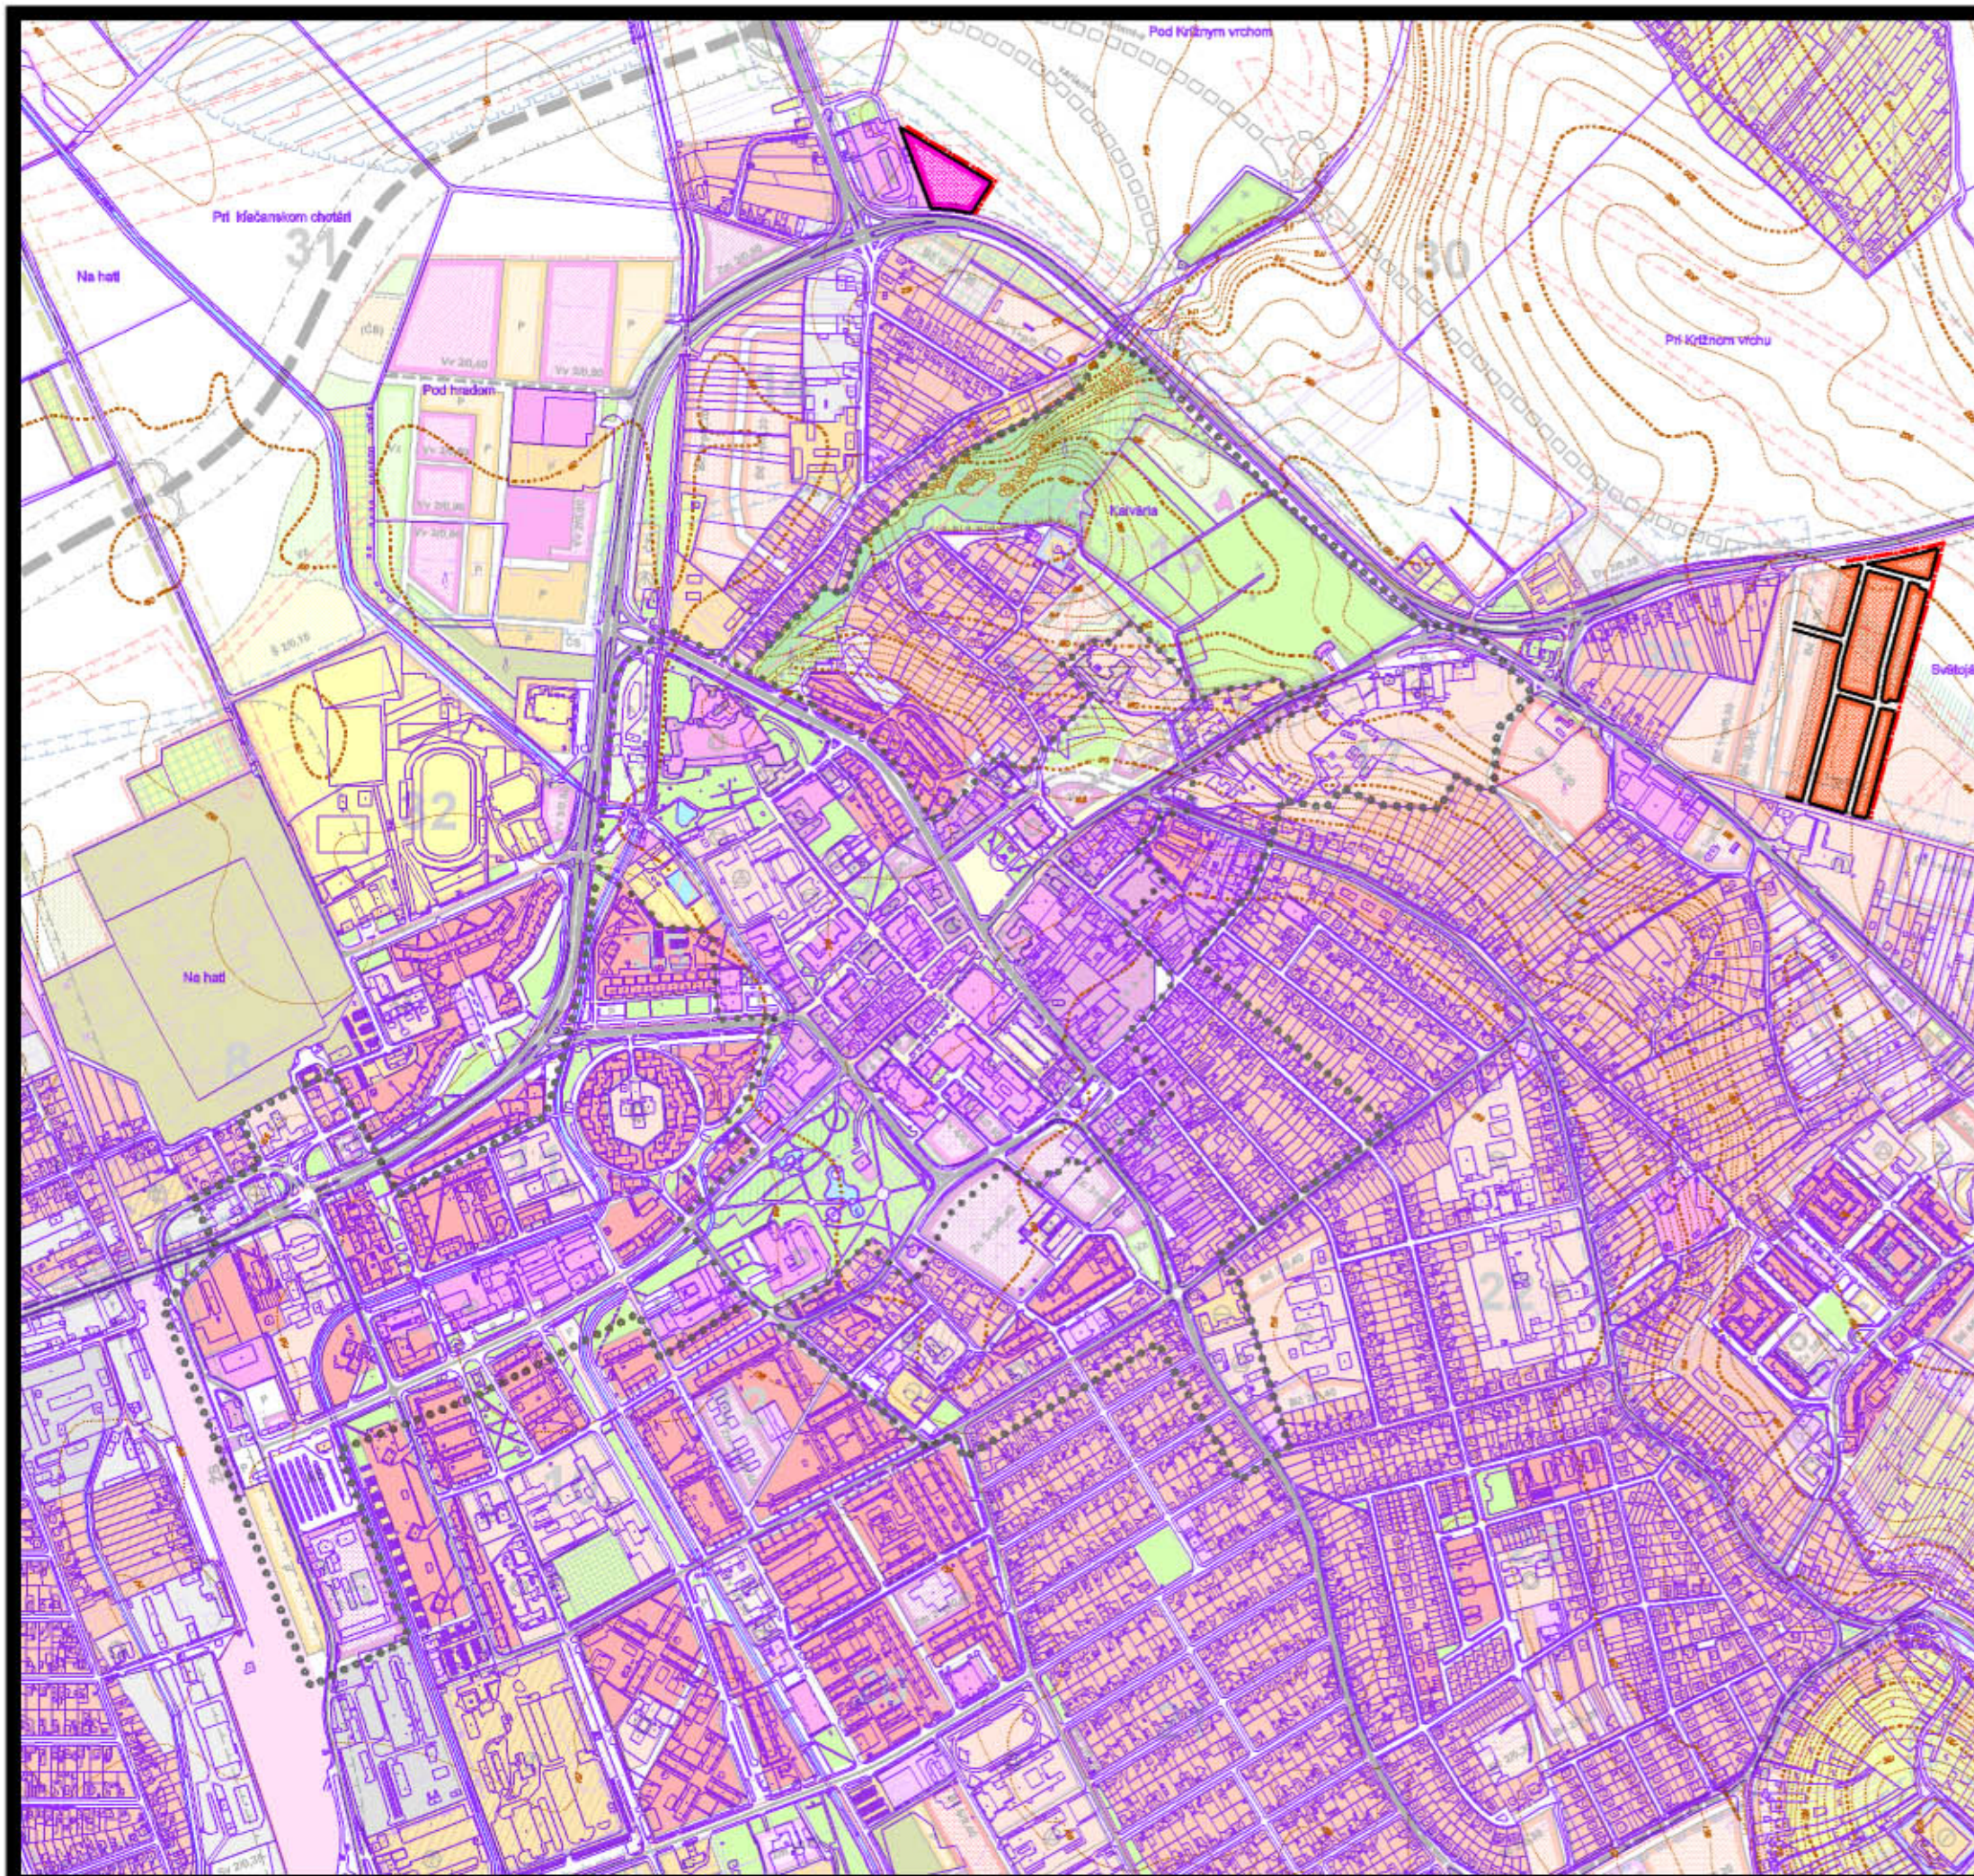

LEVICE

zmeny a doplnky čís.17

lokalita "a" : Koháryho ulica

lokalita "b" : IBV Batovská Družstevnícka ul. II. etapa

lokalita "d" : centrálna mestská zóna

1 ŠIRŠIE ÚZEMNÉ VZŤAHY A VÄZBY m 1:10 000

túto zmenu územného plánu vypracovala
architektonická kancelária ARKA, spol. s r.o. Košice

hlavný riešiteľ: Ing.arch. Dezider Kovács

dátum vypracovania: 2018