




územný plán mesta

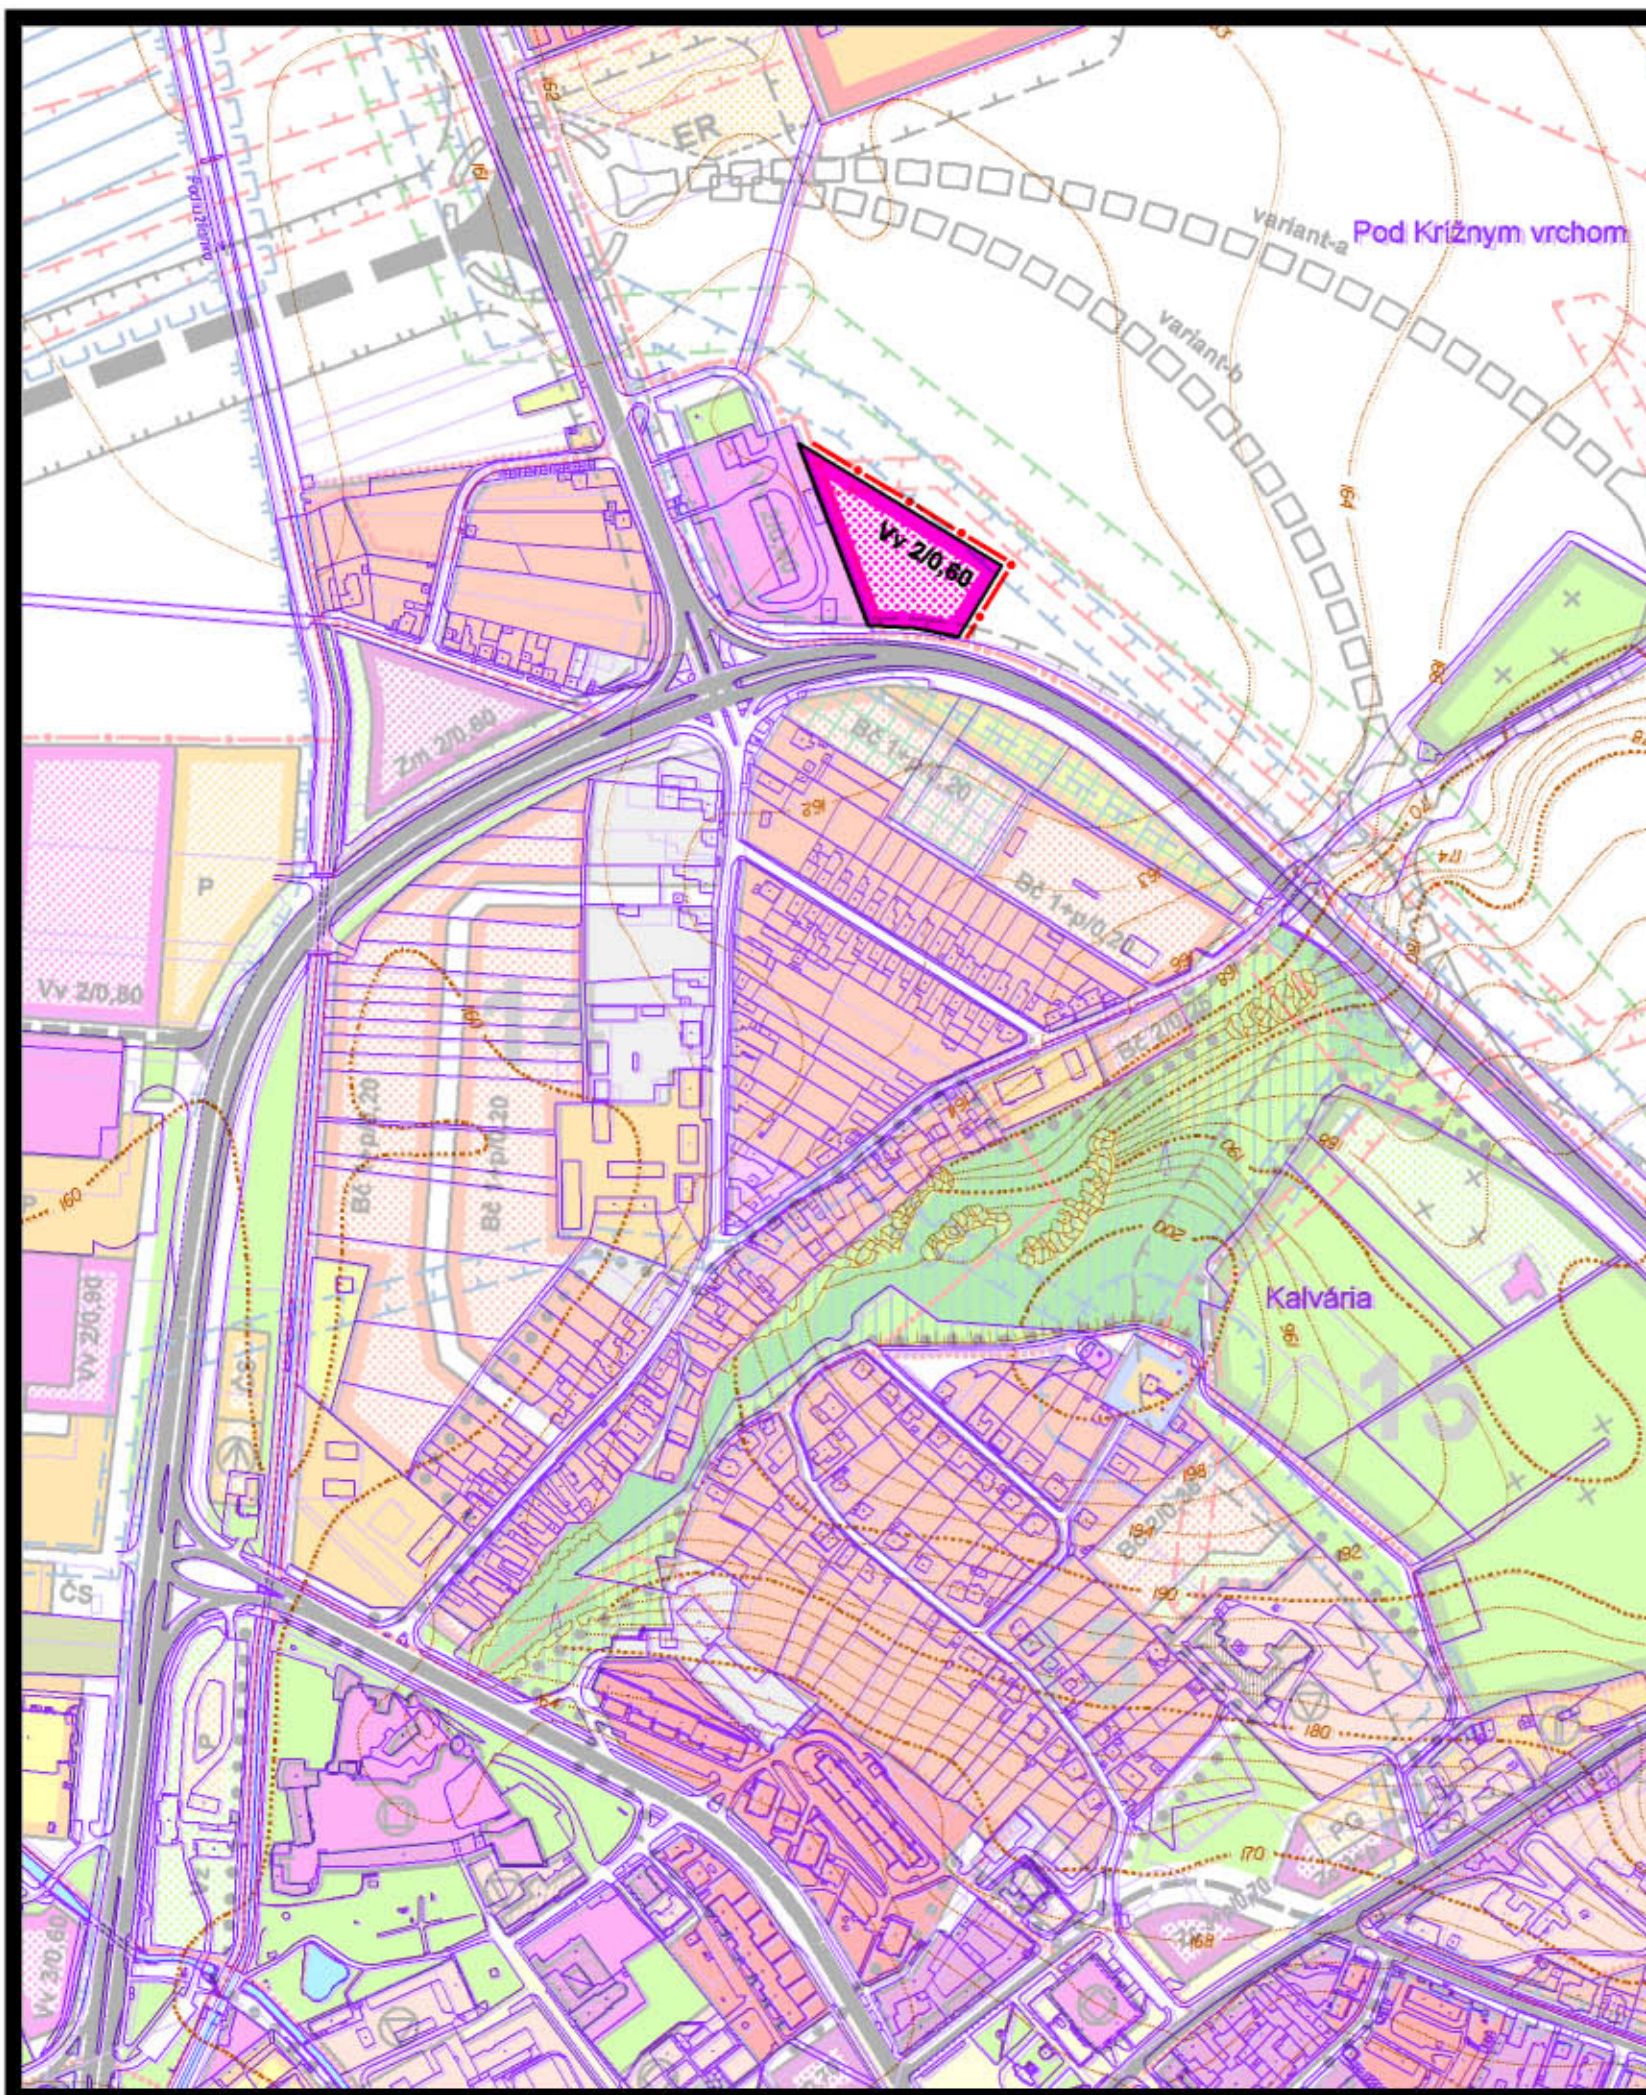

LEVICE

zmeny a doplnky čí.17

lokalita "a" : Koháryho ulica

LEGENDA

návrh



hranice zastavaného územia



plochy s koncentráciou zariadení
vyššieho občianskeho vybavenia

regulačný kód prípustného stavebného využitia plôch



územie vyššej občianskej vybavenosti

4 KOMPLEXNÝ URBANISTICKÝ NÁVRH m 1:5 000

túto zmenu územného plánu vypracovala
architektonická kancelária ARKA, spol. s r.o. Košice

hlavný riešiteľ: Ing.arch. Dezider Kovács

dátum vypracovania: 2018