




územný plán mesta

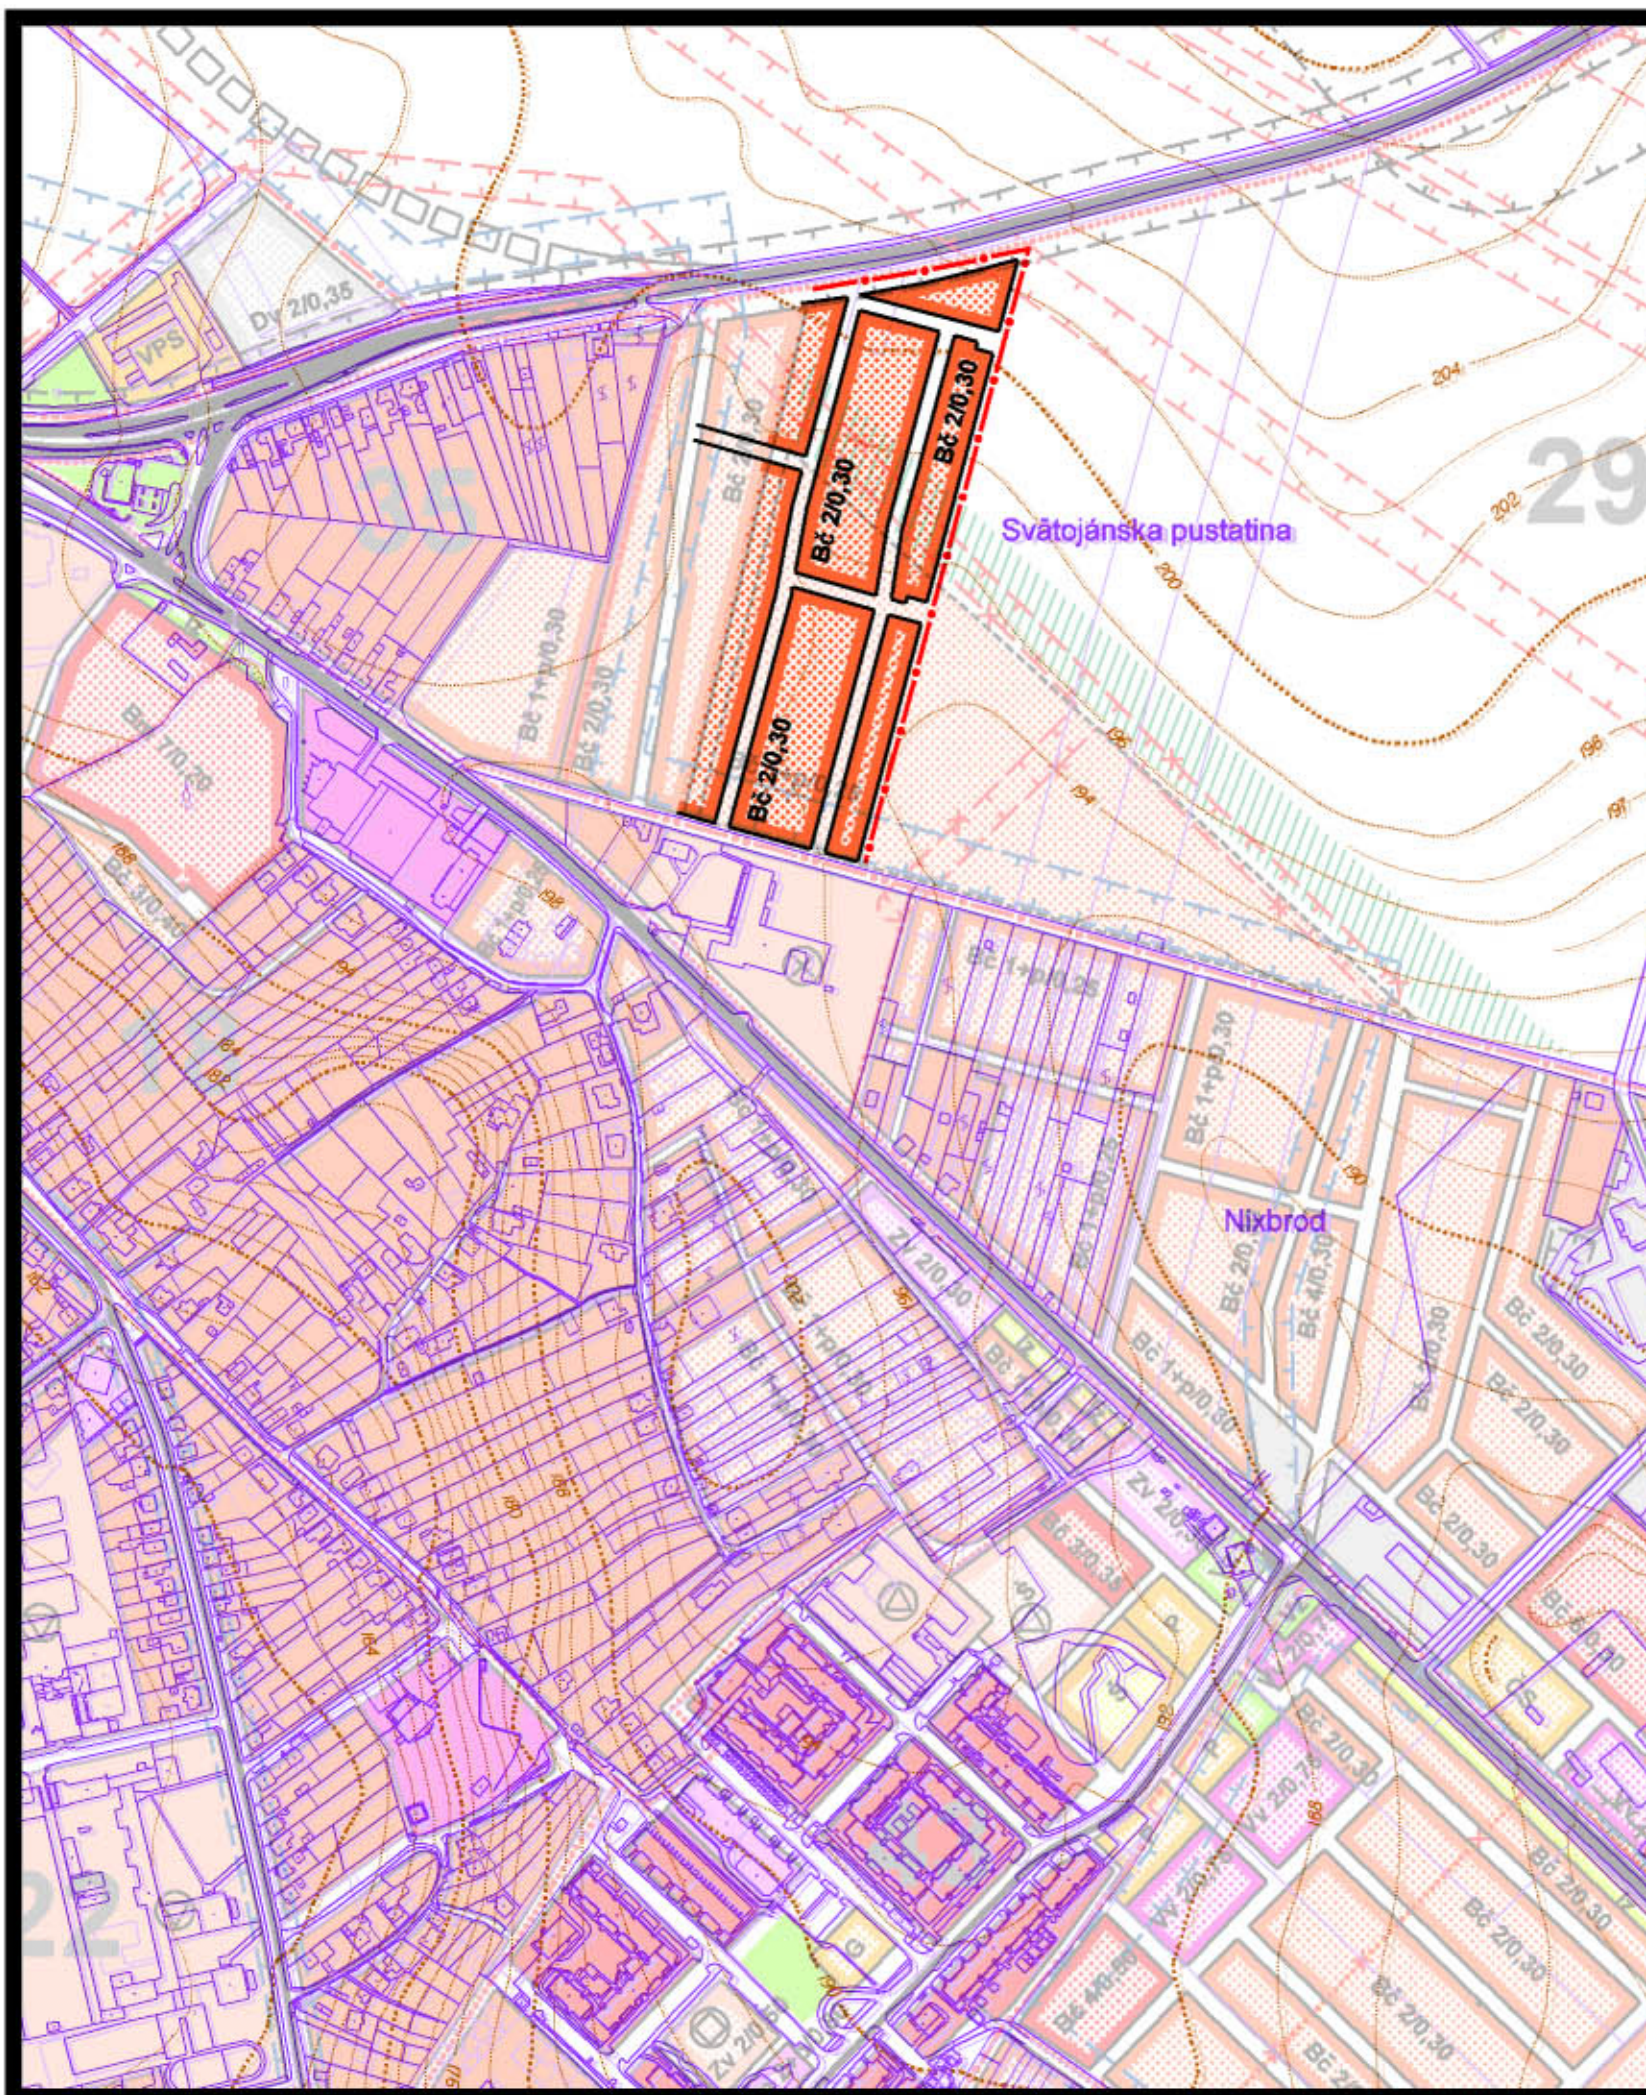

LEVICE

zmeny a doplnky čís.17

lokalita "b" : IBV Batovská Družstevnícka ul. II. etapa

LEGENDA


návrh



hranice zastavaného územia

obytné plochy s nízkopodlažnou zástavbou

regulačný kód prípustného stavebného využitia plôch

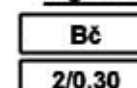

územie čistého bývania

prípustná podlažnosť a intenzita zástavby

4 KOMPLEXNÝ URBANISTICKÝ NÁVRH m 1:5 000

túto zmenu územného plánu vypracovala
architektonická kancelária ARKA, spol. s r.o. Košice

hlavný riešiteľ: Ing.arch. Dezider Kovács

dátum vypracovania: 2018