




územný plán mesta

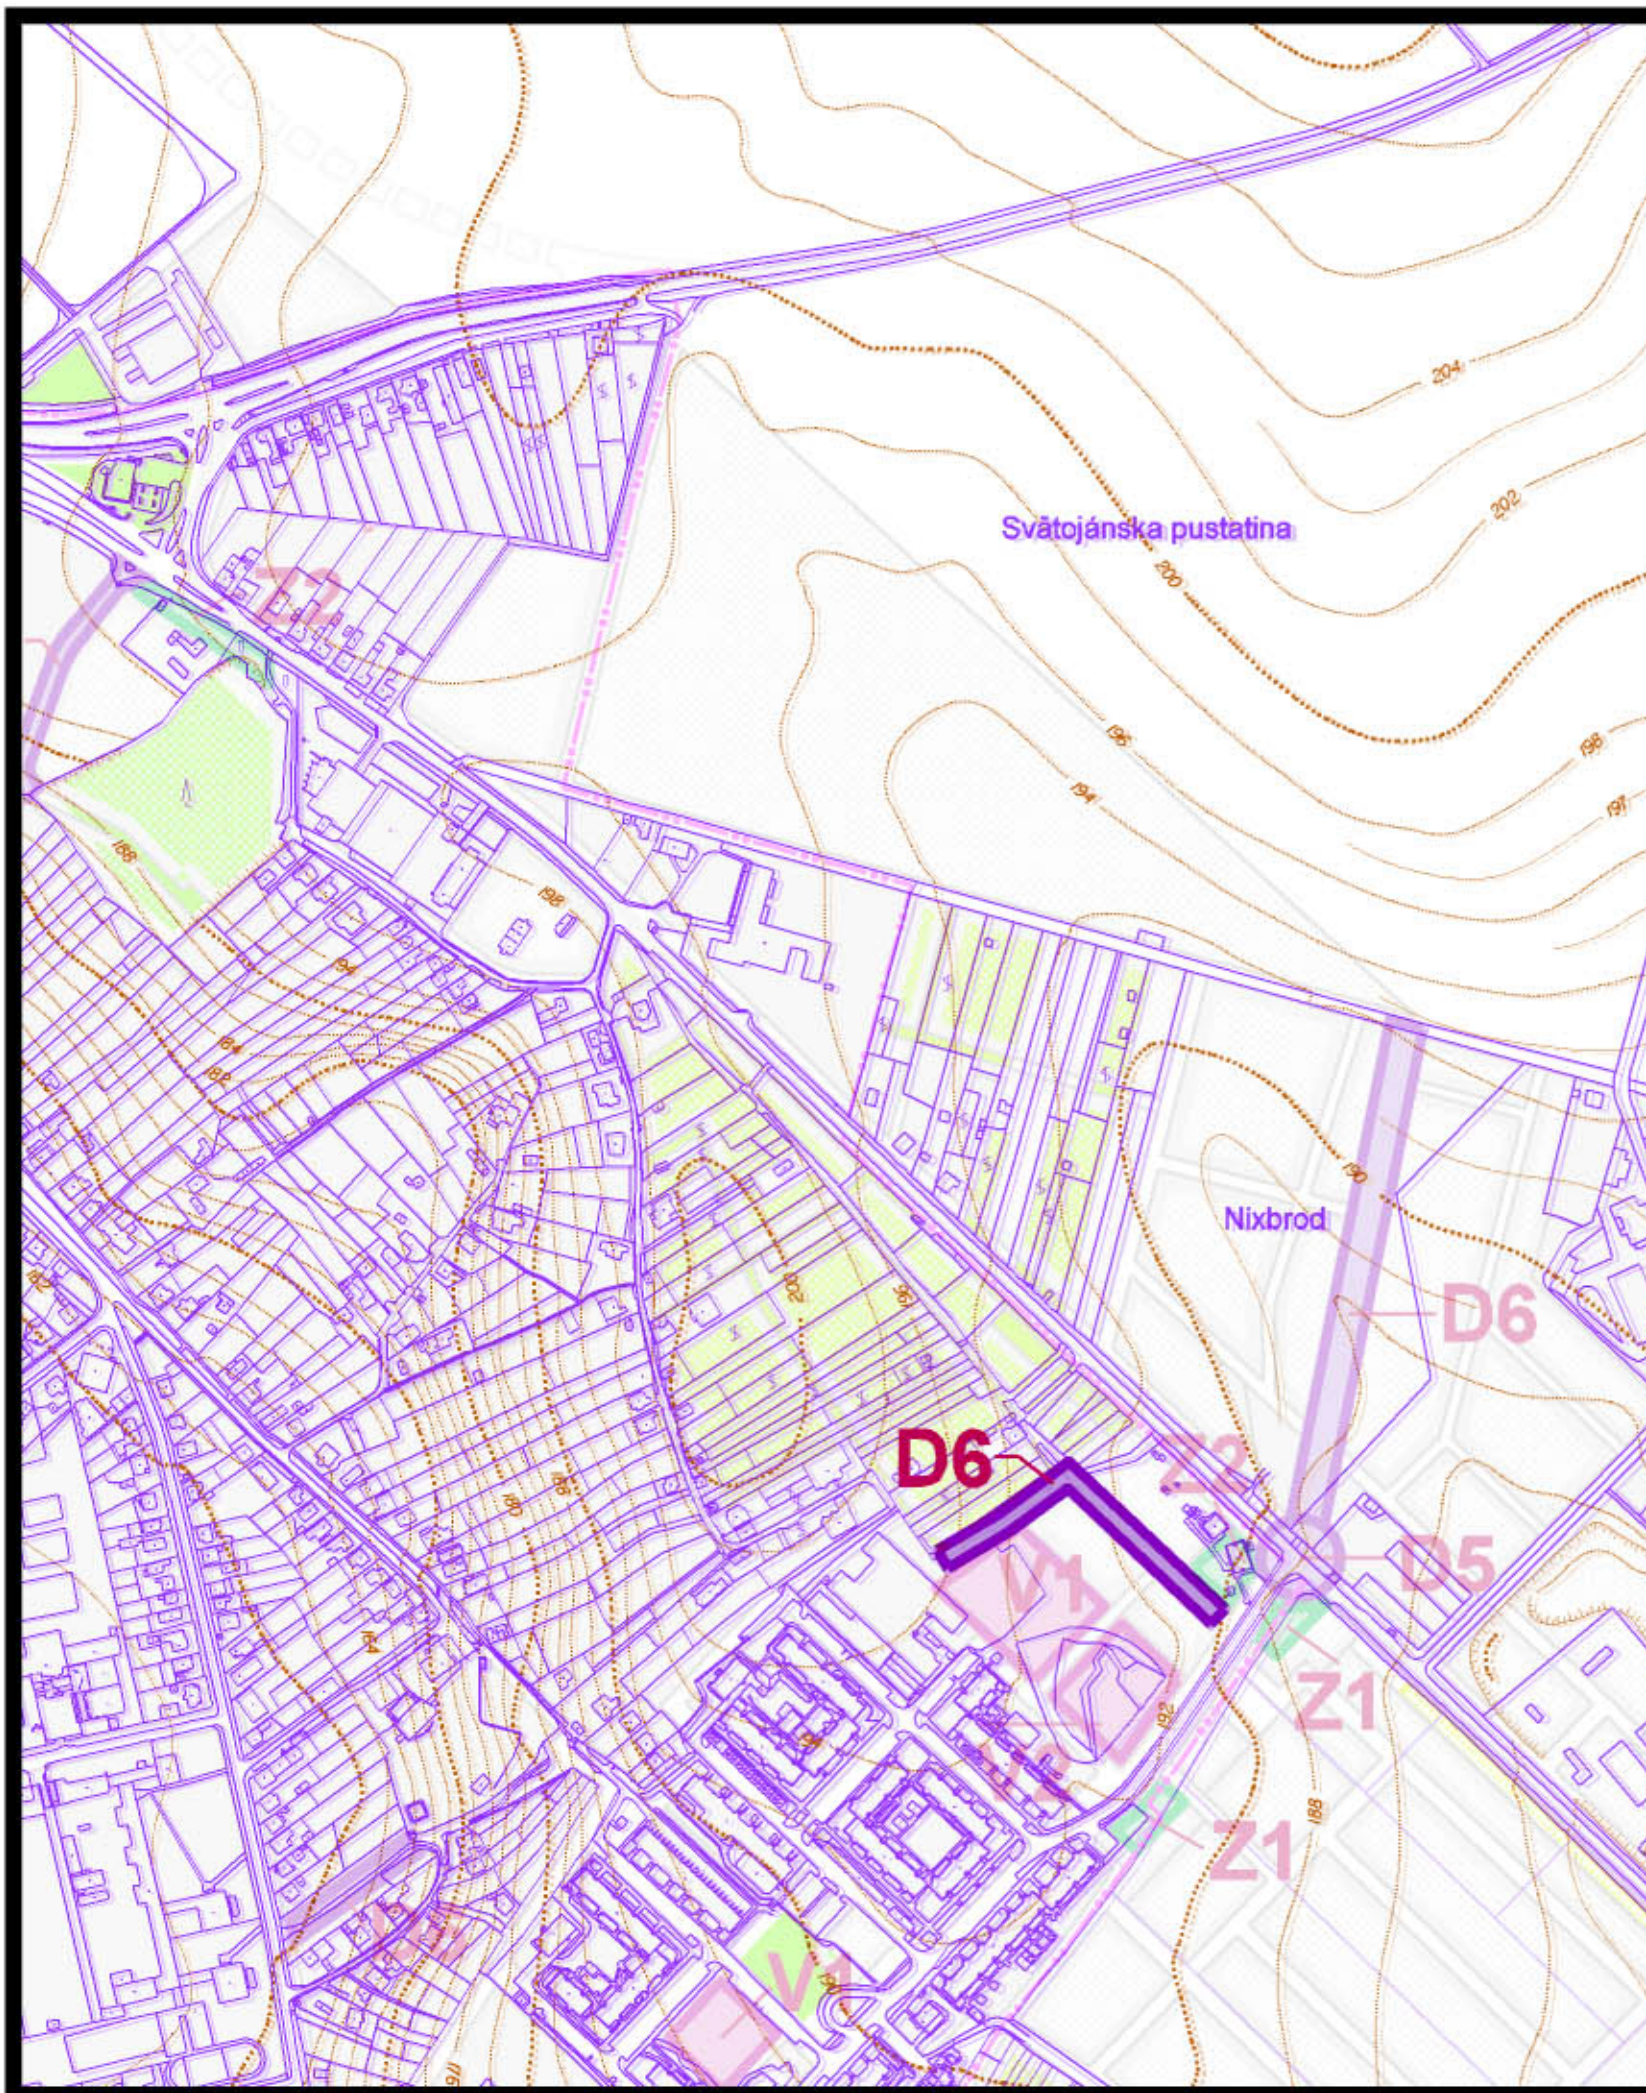

LEVICE

zmeny a doplnky čís.17

lokalita "e" : Tatranská - Stará Družstevnícka - Hlboká ul.



D - STAVBY PRE DOPRAVU A DOPRAVNÉ ZARIADENIA
VEREJNOPROSPEŠNÉHO CHARAKTERU

D6 - ostatné dôležité obslužné a prístupové komunikácie,
vrátane plôch súvisiacich dopravných zariadení

9 NÁVRH VEREJNOPROSPEŠNÝCH STAVIEB m 1:5000

túto zmenu územného plánu vypracovala
architektonická kancelária ARKA, spol. s r.o. Košice

hlavný riešiteľ: Ing.arch. Dezider Kovács

dátum vypracovania: 2018