




územný plán mesta

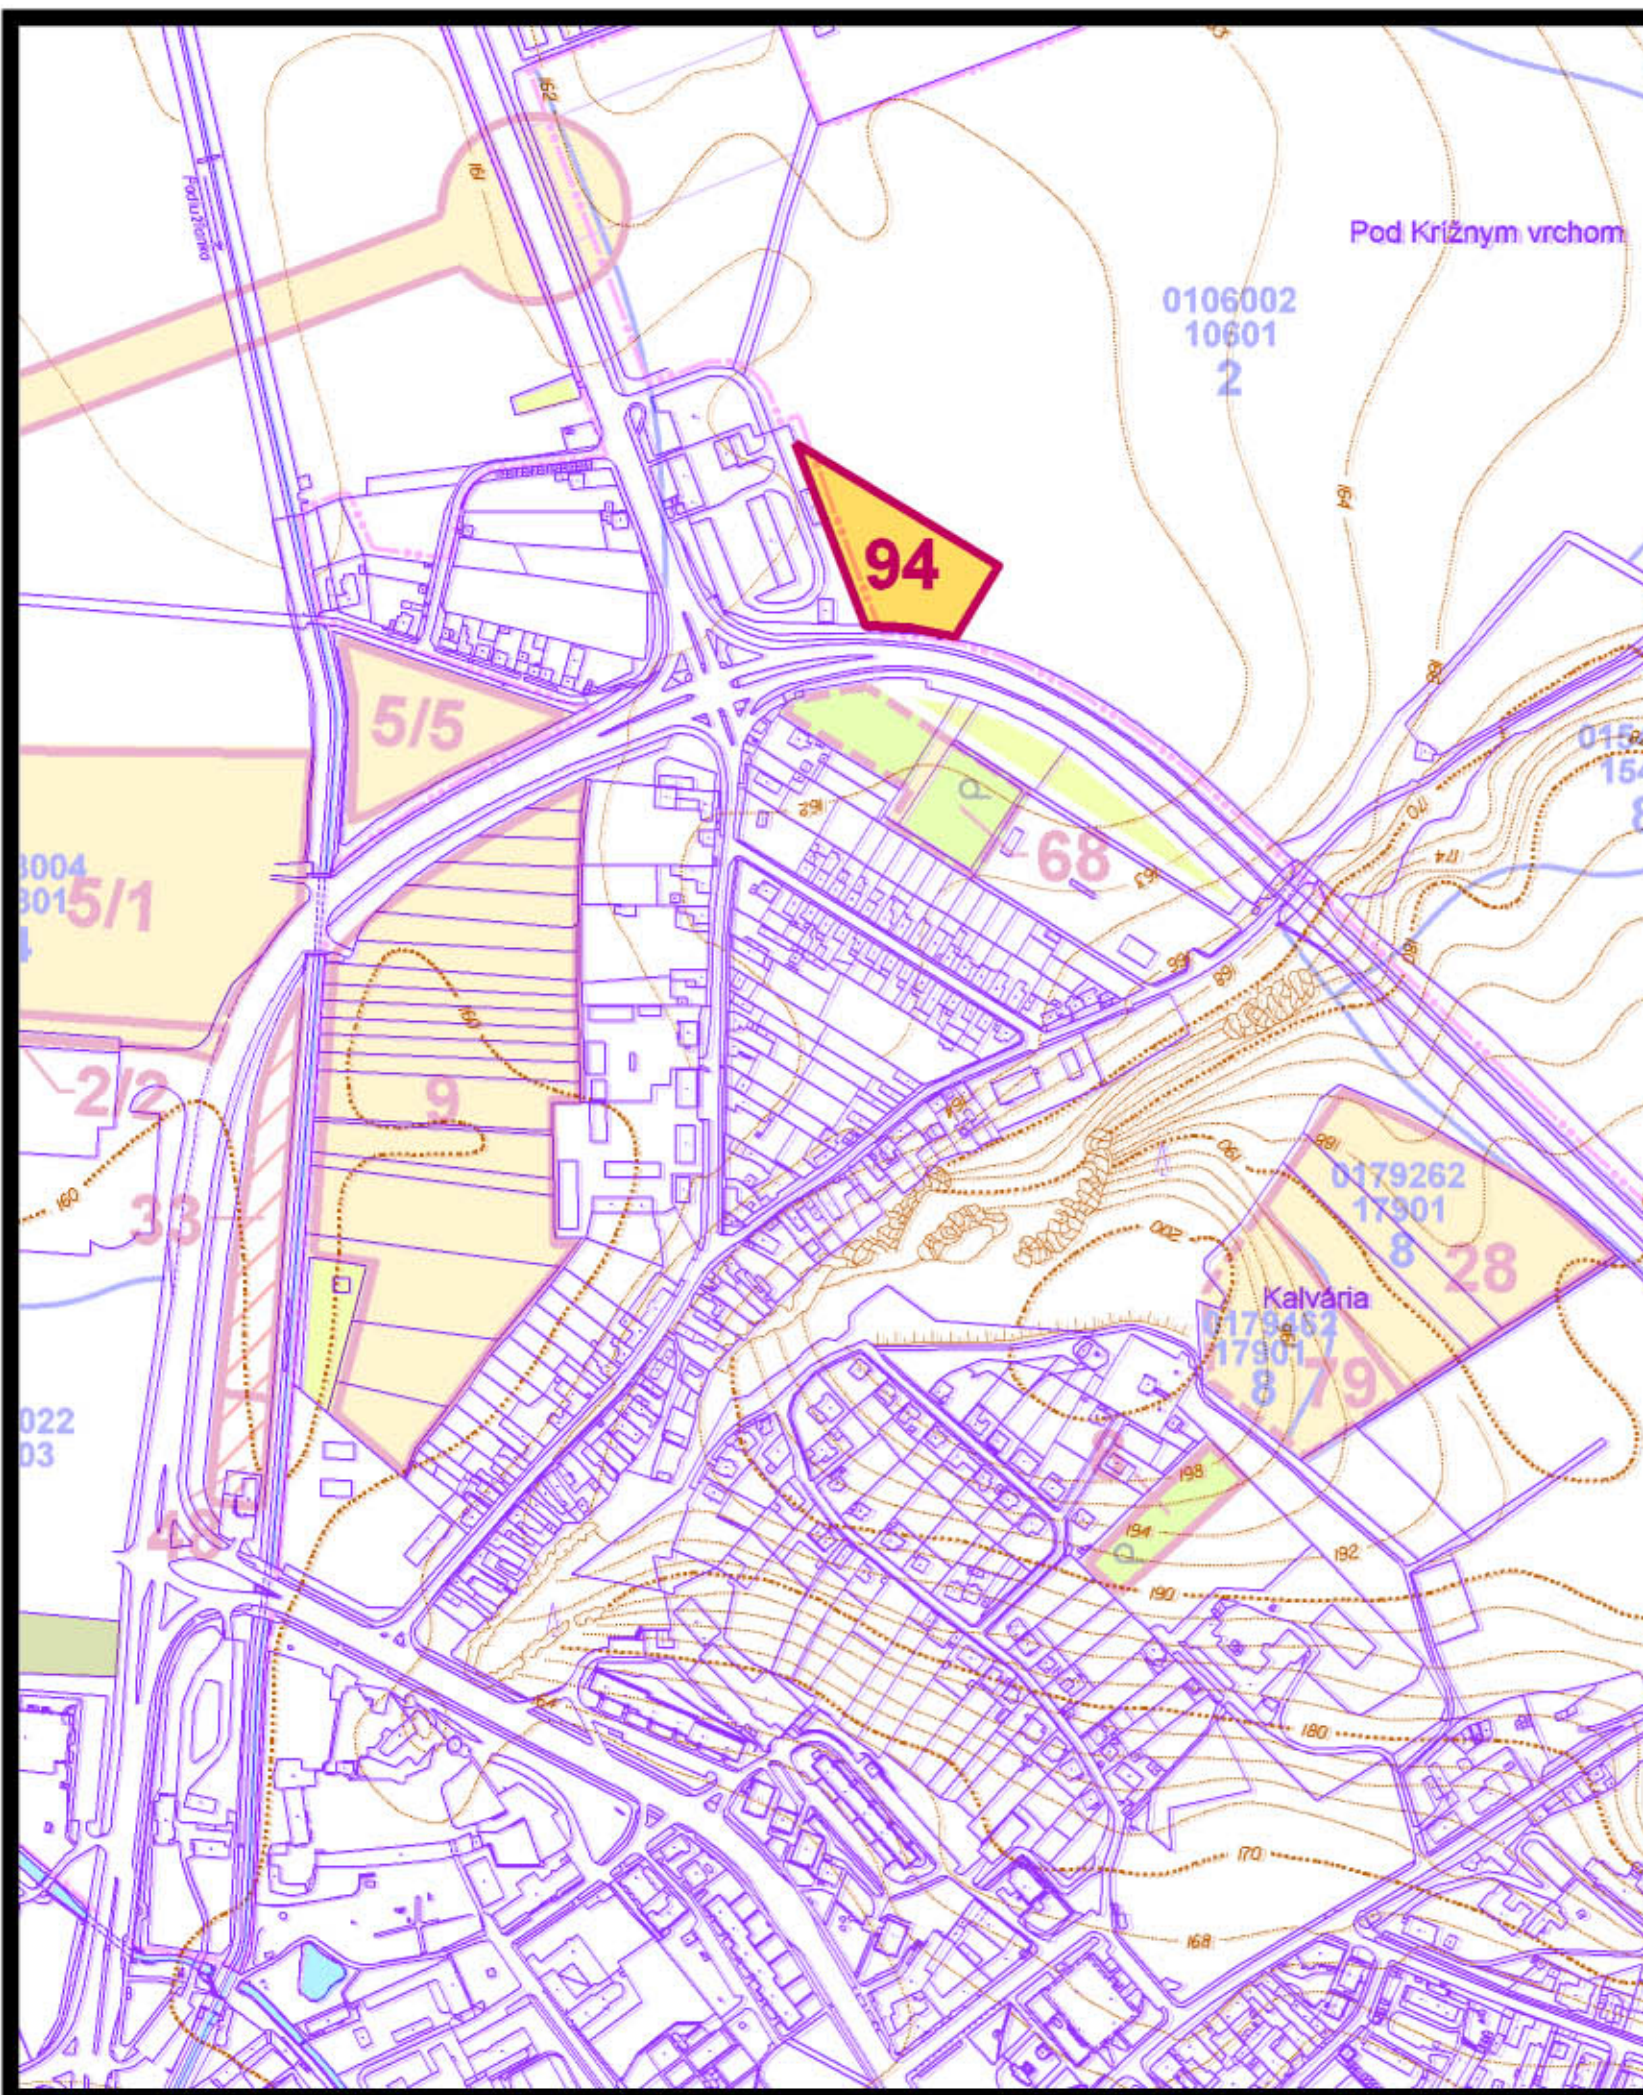

LEVICE

zmeny a doplnky čís.17

lokalita "a" : Koháryho ulica



navrhované lokality odňatia PP

číslo lokality navrhovaného záberu PP

orná pôda

10 NÁVRH PERSPEKTÍVNEHO POUŽITIA PP
A LP NA NEPOLNOHOSPODÁRSKE ÚČELY
m 1:5000

túto zmenu územného plánu vypracovala
architektonická kancelária ARKA, spol. s r.o. Košice

hlavný riešiteľ: Ing.arch. Dezider Kovács

dátum vypracovania: 2018