SITUÁCIA OSADENIA, M=1:500

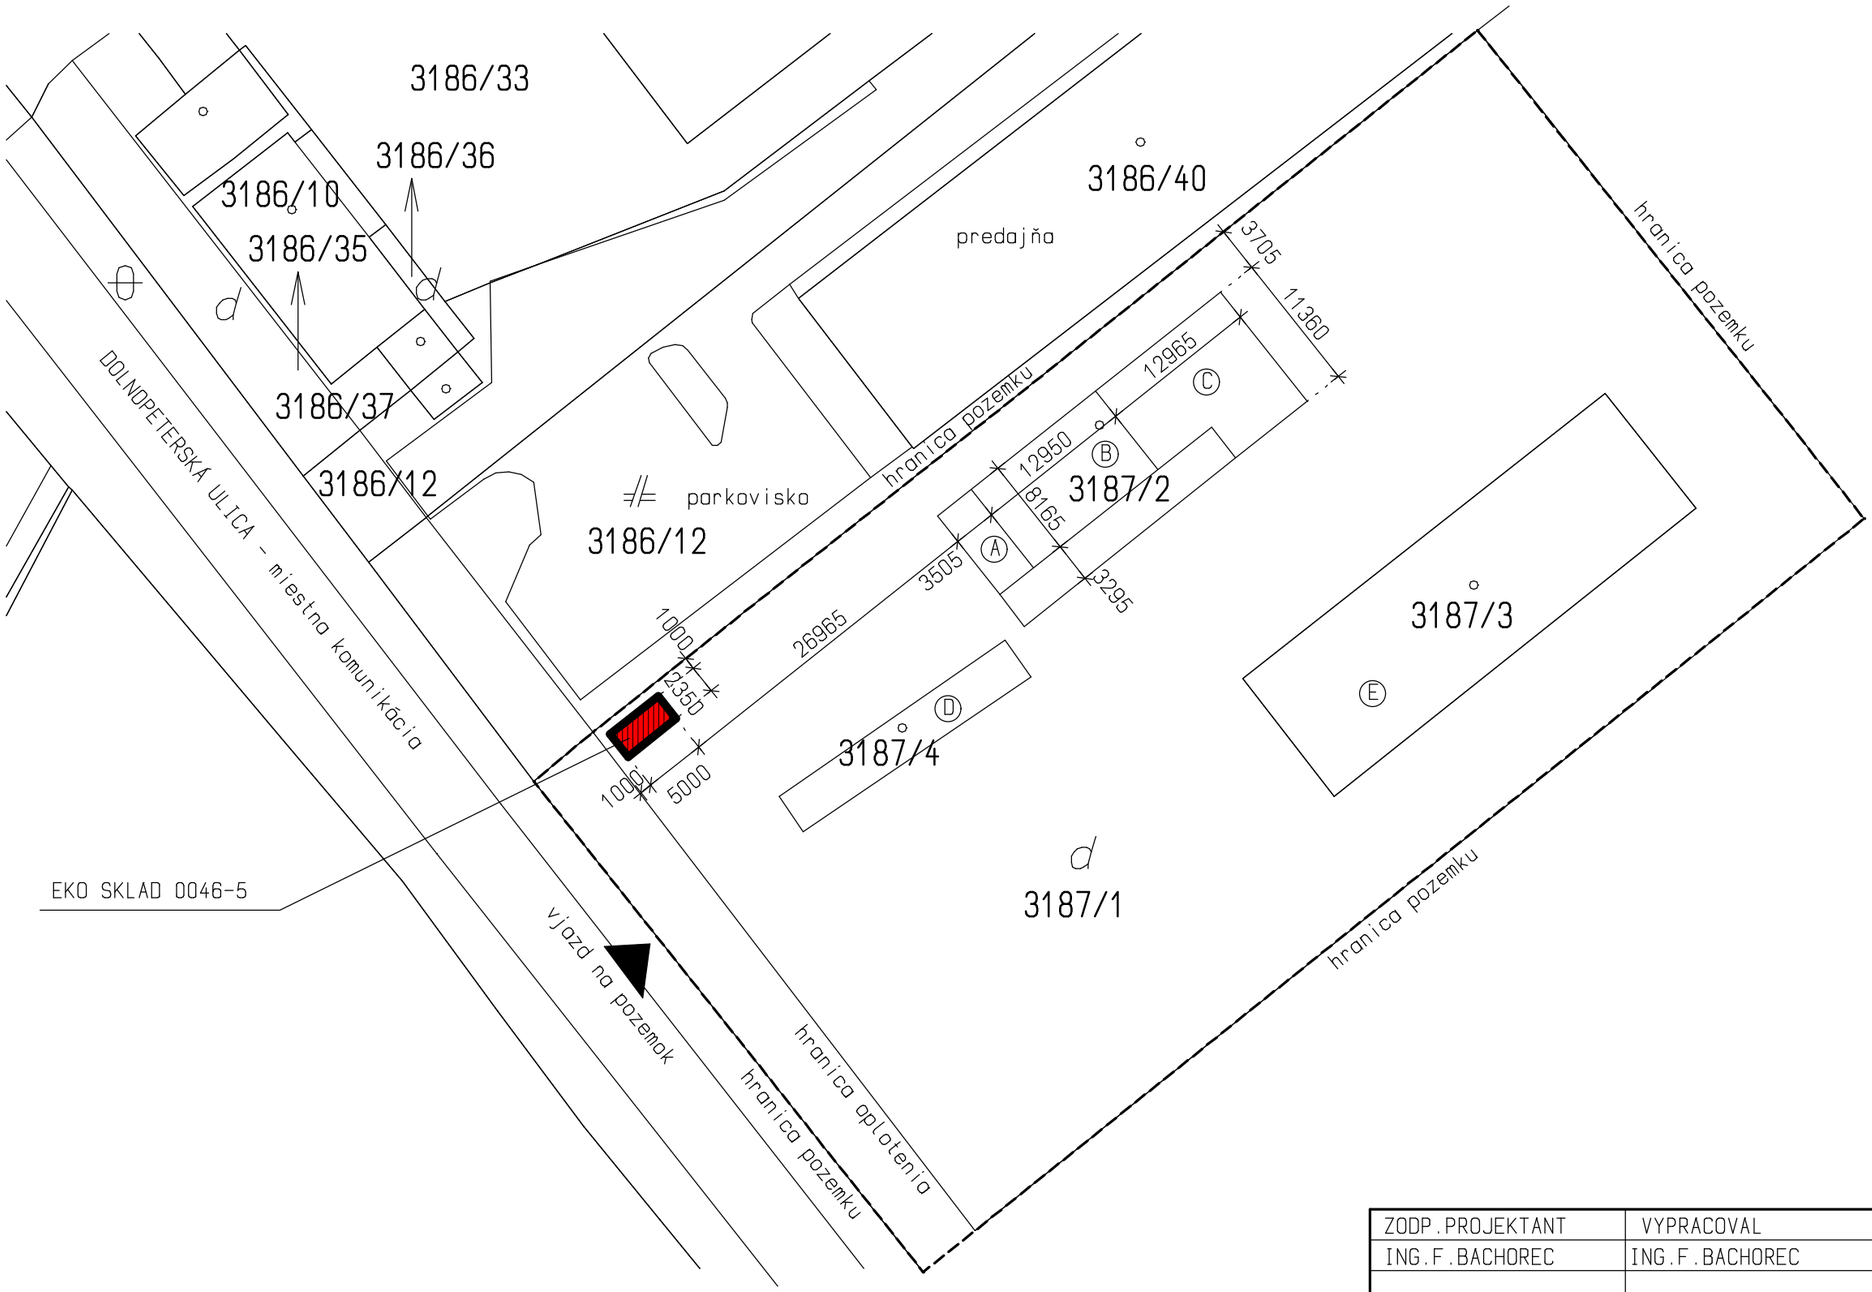

LEGENDA

A - KANCELÁRIA
B - SKLAD NA ELEKTRO-ODPAD
C - SKLAD NA DRUHOTNÉ SUROVINY
D - MOSTOVÁ VÁHA
E - NÁJAZD NA PREKLÁDKOVÚ STANICU

ZODP.PROJEKTANT	VYPRACOVAL	KRESLIL	BP-PROJEKT s.r.o. www.bp-projekt.sk
ING.F.BACHOREC	ING.F.BACHOREC	ING.F.BACHOREC	
OKRES:KOMÁRNO	MESTO-OBEC:HURBANOVO		
INVESTOR: FCC SLOVENSKO s.r.o.,BRATISLAVSKÁ 18, ZOHOR, 90051			FORMÁT: 2xA4
STAVBA: EKO-SKLAD 0046-5			DÁTUM: 03/2017
			STUPEŇ PD: SP
			Č.ZÁKAZKY: 87/2017
KAT.ÚZEMIE:HURBANOVO	PARC.ČÍSLO: 3187/1		ARCH.ČÍSLO: 87/2017
OBSAH VÝKRESU: SITUÁCIA OSADENIA			MIERKA: 1:500 / ČÍS.VÝKR.: A-1