


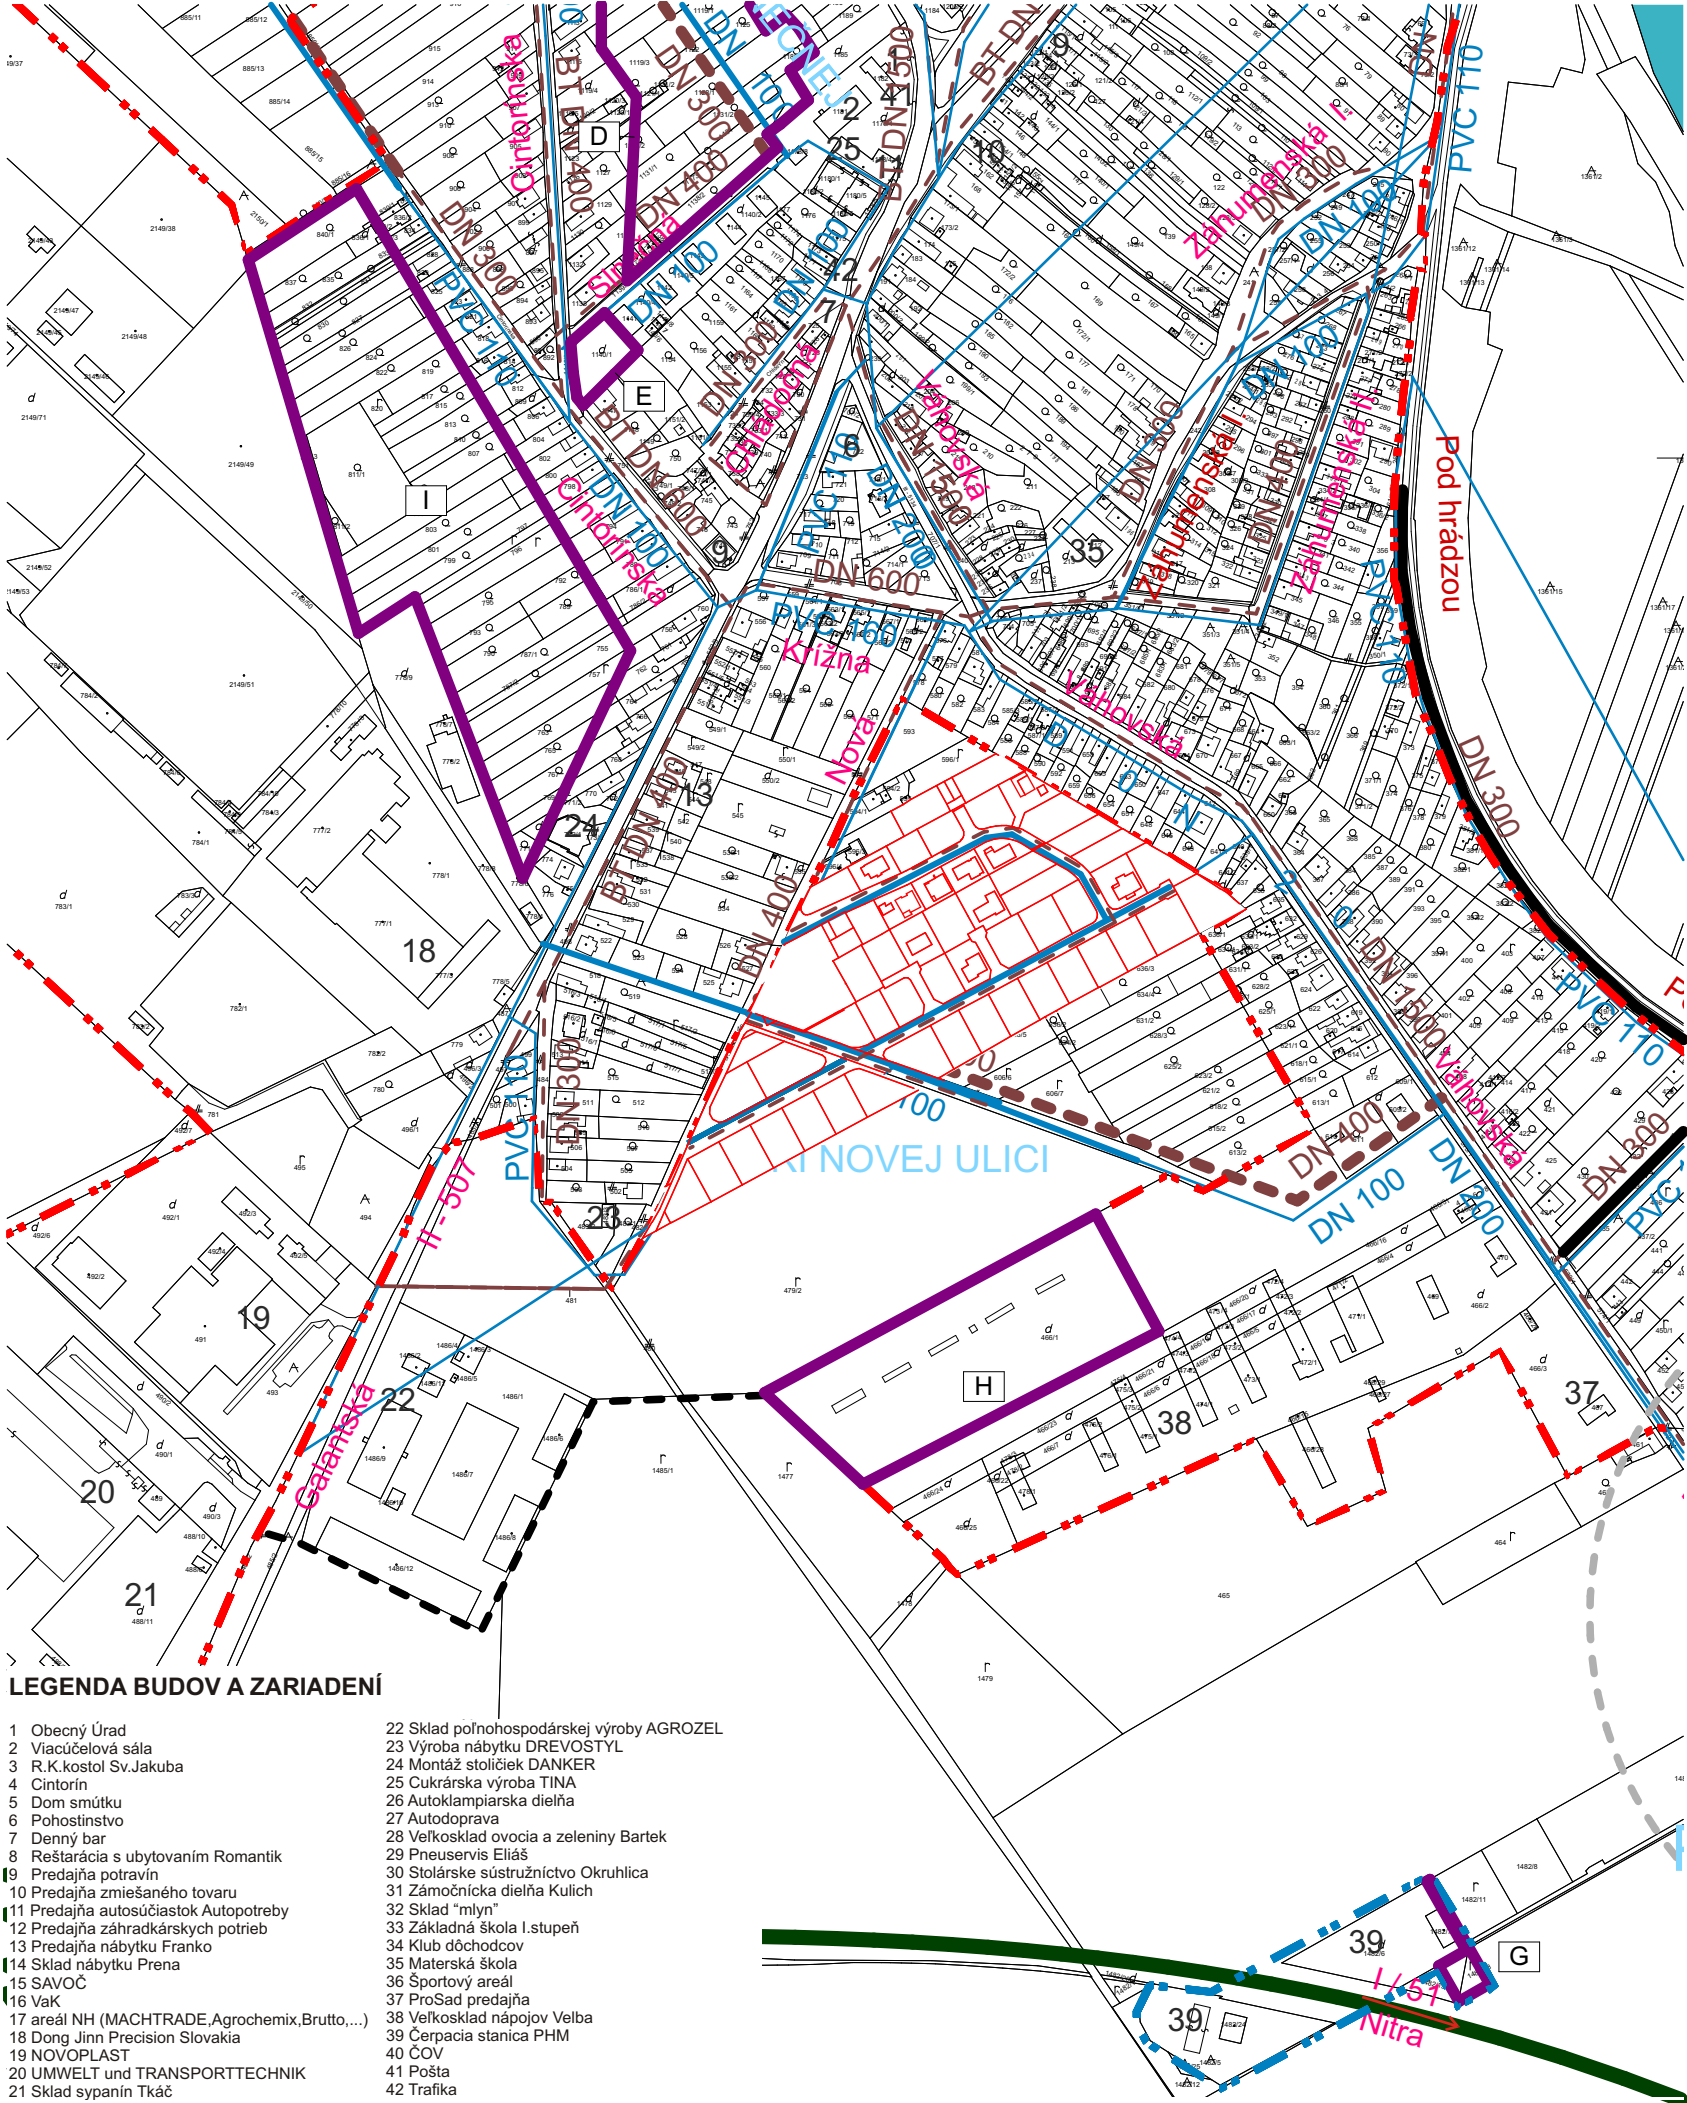

LEGENDA BUDOV A ZARIADENÍ

- 1

Obecný Úrad
- 2

Viacúčelová sála
- 3

R.K.kostol Sv.Jakuba
- 4

Cintorín
- 5

Dom smútku
- 6

Pohostinstvo
- 7

Denný bar
- 8

Reštaurácia s ubytovaním Romantik
- 9

Predajňa potravín
- 10

Predajňa zmiešaného tovaru
- 11

Predajňa autosúčiastok Autopotreby
- 12

Predajňa záhradkárskych potrieb
- 13

Predajňa nábytku Franko
- 14

Sklad nábytku Prena
- 15

SAVOČ
- 16

VaK
- 17

areál NH (MACHTRADE,Agrochemix,Brutto,...)
- 18

Dong Jinn Precision Slovakia
- 19

NOVOPLAST
- 20

UMWELT und TRANSPORTTECHNIK
- 21

Sklad sypanín Tkáč
- 22

Sklad poľnohospodárskej výroby AGROZEL
- 23

Výroba nábytku DREVOSTYL
- 24

Montáž stoličiek DANKER
- 25

Cukrárska výroba TINA
- 26

Autoklapiarska dielňa
- 27

Autodoprava
- 28

Veľkosklad ovocia a zeleniny Bartek
- 29

Pneuservis Eliáš
- 30

Stolárske sústružníctvo Okružlica
- 31

Zámočnícka dielňa Kulich
- 32

Sklad "mlyn"
- 33

Základná škola I.stupeň
- 34

Klub dôchodcov
- 35

Materská škola
- 36

Sportový areál
- 37

ProSad predajňa
- 38

Veľkosklad nápojov Velba
- 39

Čerpacia stanica PHM
- 40

ČOV
- 41

Pošta
- 42

Trafika

LEGENDA

Stav	Návrh	Výhľad	
			Hranica zastavaného územia obce
			Hranica katastrálneho územia obce
			Cestné komunikácie
			Vodné plochy a toky
			Verejný pitný vodovod
			Kanalizácia
			Výpustný objekt
			Rozvojové lokality

LEGENDA:

ZaD č.6,7

Návrh

	Rozvojové lokality
	Hranice rozvojových lokalít
	Nová parcelizácia
	Skutkový stav
	Hranica zastavaného územia

Spracované na podklade ÚPN-O Dolná Streda - 2005 - Ing. Arch. Blanka Seidlová, Ing. Arch. Peter Seidl vrátane zmien a doplnkov:
Zmeny a doplnky č.1 - 2006 - Ing. Arch. Ľubor Nešťák
Zmeny a doplnky č.2 - 2009 - Ing. Arch. Ľubor Nešťák
Zmeny a doplnky č.3 - 2010 - Ing. Arch. Ľubor Nešťák
Zmeny a doplnky č.4a - 2012 - Ing. Arch. Ľubor Nešťák
Zmeny a doplnky č.5 - 2013 - Ing. Arch. Ľubor Nešťák
Zmeny a doplnky č.6/2016 k ÚPN obce Dolná Streda, prerokovaný Návrh

K2 atelier
s.r.o.
Dlhá 16, 949 01 Nitra
mob.:0908-778 761
mob.:0911-778 761
k2atelier@k2atelier.sk

3

ÚPN-O DOLNÁ STREDA
ZMENY A DOPLNKY č.7/2018

OBSTARÁVATEL: OBEC DOLNÁ STREDA

SPRACOVATEL: ING. ARCH. R. KOČAJDA

ING.ARCH. M.KOČAJDOVÁ

ING. L.ĐURAČKOVÁ

KRAJ: TRNAVSKÝ

FORMÁT: 3x A4

OKRES: GALANTA

STUPEŇ: ÚPD

MIERKA: 1:5000

DÁTUM: 05/2018

NÁZOV VÝKRESU :
Vodné hospodárstvo