


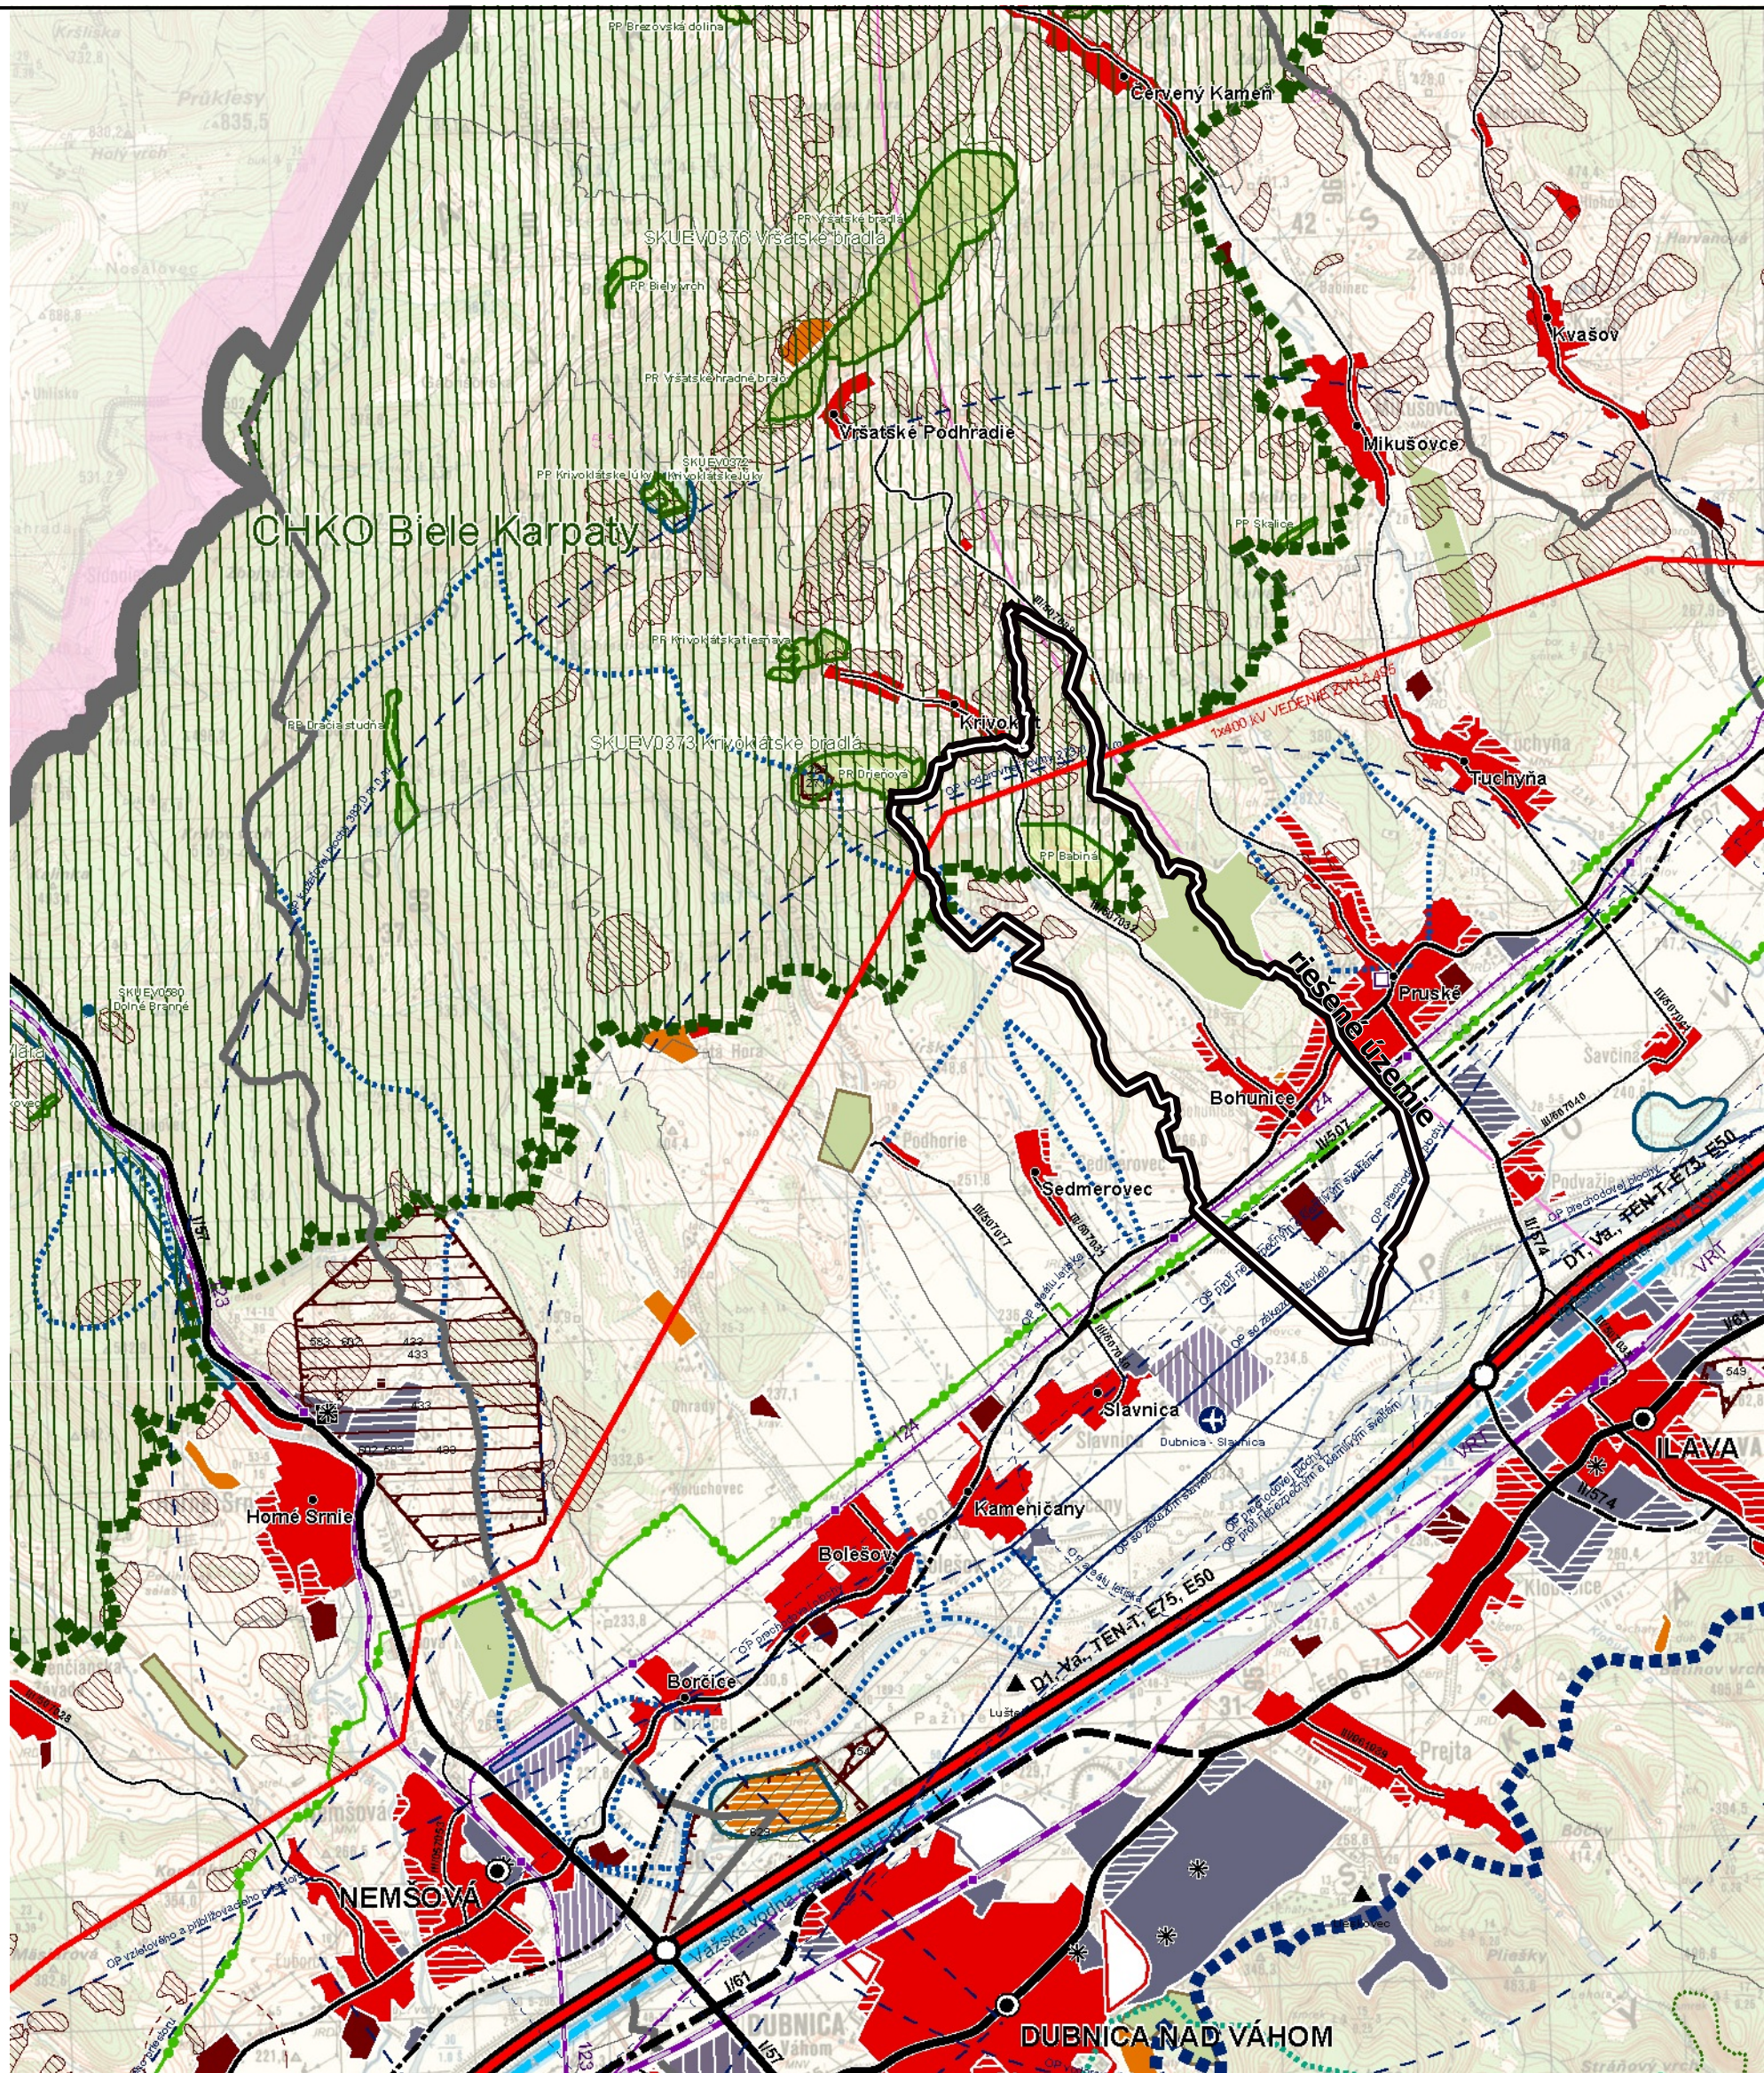


LEGENDA

štátna hranica	vysokorýchlostná železničná trať (VRT)	nadregionálne letiská pre medzin. dopravu	plochy obytné	plochy kúpeľných zariadení
hranica kraja	výhľad	stav	návrh	plochy kúpeľných zariadení - stav
hranica okresu	železničné trate medzinárodné	návrh	výhľad	hranica kúpeľného územia - stav
hranica obce	stav	regionálne aeroklubové letiská	plochy poľnohospodárskej výroby	priemyselné parky
mesto	návrh	stav	stav	celoštátneho významu - návrh
obec	železničné trate nadregionálne	letiská pre letecké práce	návrh	regionálneho významu - návrh
diaľnice	železničné trate regionálne	stav	plochy priemyselnej výroby, skladov	agropark
rýchlostné cesty	železničné trate regionálne	plochy letísk	stav	návrh
stav	vybrané železničné stanice	vodné cesty AGN	návrh	pamiatkové územia
návrh	hraničné priechody	výhľad	plochy rekreácie, cestovného ruchu a športu	mestská pamiatková rezervácia - stav
výhľad	hraničný priechod cestný - stav	prístavy AGN	stav	pamiatková zóna - stav
diaľničný privádzač	hraničný priechod železničný - stav	prístav športový	návrh	pamiatková zóna - návrh
stav	mimoúrovňové križovatky	terminál kombinovanej dopravy	rekreačné priestory - stav	národné kultúrne pamiatky (NKP)
návrh	diaľnic a rýchlostných ciest	výhľad	lesopark - stav	stav (vybrané)
výhľad	stav	elektrické stanice ZVN/VVN	lesopark - návrh	ochranné pásma NKP
cesty I. triedy	cesty I. triedy	stav	plochy záhradkárskeho osád - stav	ochranné lesy
stav	cesty II. triedy	návrh	plochy záhradkárskeho osád - návrh	stav
návrh	cesty III. triedy	výhľad	špeciálne kultúry	ochranné pásma fariem
výhľad	ochranné pásma letísk	elektrické vedenia ZVN	ovocné sady	stav
cesty III. triedy	so zákazom stavieb - stav	stav	záhrady	vodné nádrže
stav	s výškovým obmedzením - stav	návrh	vinice	výhľad
návrh	ostatné - stav	výhľad	chmeľnice	polder
výhľad		plynovody VVTL		stav
		stav		

chránené ložiskové územia (CHLÚ)	veľkoplošné chránené územia
stav	chránená krajinná oblasť (CHKO)
dobývacie priestory (DP)	maloplošné chránené územia
ťažené ložiská - stav	stav
netážené ložiská - stav	NATURA 2000
ložiská nevyhradených nerastov (LNN)	chránené vtáčie územia (CHVÚ) - stav
stav	územia európskeho významu (ÚEV) - stav
poddolované územia	mokrade
stav	mokrade národného významu - stav
zosuvné územia	mokrade regionálneho významu - stav
svahové deformácie - stav	mokrade regionálneho významu bodové
ložiská rašeliny	mokrade regionálneho významu - stav
stav	chránená vodohospodárska oblasť (CHVO)
staré banské diela	stav
stav	PHO zdrojov pitných vôd
zdroje znečisťovania ovzdušia	stav
spaľovne odpadov	ochranné pásma prírodných liečivých zdrojov
stav	a prírodných minerálnych zdrojov
zariadenia na spracovanie odpadov	I. stupeň - stav
stav	II. stupeň - stav
skládky odpadov	
stav	
haldy z úpravy a sprac. rúd (mimo areálu)	
stav	
odkaliská	
stav	

ÚZEMNÝ PLÁN OBCE BOHUNICE

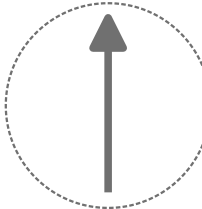

OBSTARÁVATEĽ: OBEC BOHUNICE
POVER. OBST.: Ing.arch. K. ĎURENEC
SPRACOVATEĽ: ECOCITIES, s.r.o.
HLAVNÝ RIEŠITEĽ: doc. Ing.arch. J. COPLÁK, PhD.

DÁTUM: 2018 MIERKA: 1:50000

ECOCITIES
www.eco-cities.eu

1. VÝKRES ŠIRŠÍCH VZŤAHOV