

LEGENDA

	RIEŠENÉ ÚZEMIE
	SUSEDNÉ PARCELY, KDE NIE JE MAJITEĽOM MESTO RIMAVSKÁ SOBOTA
	SUSEDNÉ PARCELY, KDE JE MAJITEĽOM MESTO RIMAVSKÁ SOBOTA


TABUĽKA VLASTNÍCKYCH PRÁV

VLASTNÍCI POZEMKOV							
KÚ	LV	Parcely registra	Parcela číslo	Plocha m2	Druh pozemku	Vlastník	Podiel
RS	2959	C	1340/1	74 942	Orná pôda	Mesto Rimavská Sobota, Svätoplukova 9, Rimavská Sobota, PSČ 979	1/1
			1340/2	6 234			
			1340/6	2 134			
			1340/7	29 080			
CELKOM				112 390			

KÚ	LV	Parcely registra	Parcela číslo	Plocha m2	Druh pozemku	Vlastník	Podiel
RS	5513	C	1340/4	4 027	Orná pôda	Máté František r. Máté, Ing., 982 52, Káloša, č. 63, SR	1/3
			1340/5	2 054		Kuvík Robert r. Kuvík, Ing. a Renata Kuvíková r. Igová, Školská 16, Rimavská	1/3
						Fodor Zsolt r. Fodor, 985 42, Husiná, č. 78, SR	1/3
CELKOM				6 081			

KÚ	LV	Parcely registra	Parcela číslo	Plocha m2	Druh pozemku	Vlastník	Podiel
Tomašová	2674	E	620/1	204 677	Zastavané plochy a nádvoria	Mesto Rimavská Sobota, Svätoplukova 9, Rimavská Sobota, PSČ 979	1/1

VLASTNÍCI SUSEDNÝCH POZEMKOV							
KÚ	LV	Parcely registra	Parcela číslo	Plocha m2	Druh pozemku	Vlastník	Podiel
RS	5000	C	1340/9	13 684	Zastavané plochy a nádvoria	UniCredit Leasing Real Estate s.r.o., Plynárenská 7/A, Bratislava, PSČ	1/1
	5430	C	1340/15	889	Zastavané plochy a nádvoria	Real 4 You Beta s.r.o., Záhradnícka 36, Bratislava, PSČ 821 08, SR	1/1
		C	4153/23	6 924	Vodné plochy		
	1707	C	4216	19 704	Ostatné plochy	Slovenská republika, správca Železnice slovenskej republiky, Klemensova 8, Bratislava, PSČ 811 09, SR	1/1
	3559	C	1340/3	1 687	Orná pôda	Széplakyová Mária r. Kišantalová, Alexandra Markuša 1522/50, Rimavská Sobota, PSČ 979 01, SR	1/1
Tomašová	3186	C	879/5	7 702	Ostatné plochy	VIWO, s.r.o., Galantská cesta 5694/13, Dunajská Streda, PSČ 929 01, SR	1/1
	3140	C	878/34	11 446	Zastavané plochy a nádvoria	Real 4 You Beta s.r.o., Záhradnícka 36, Bratislava, PSČ 821 08, SR	1/1
	194	C	1005	8 081	Zastavané plochy a nádvoria	Slovenská republika, správca Železnice slovenskej republiky, Klemensova 8, Bratislava, PSČ 811 09, SR	1/1
			1007	67 268			

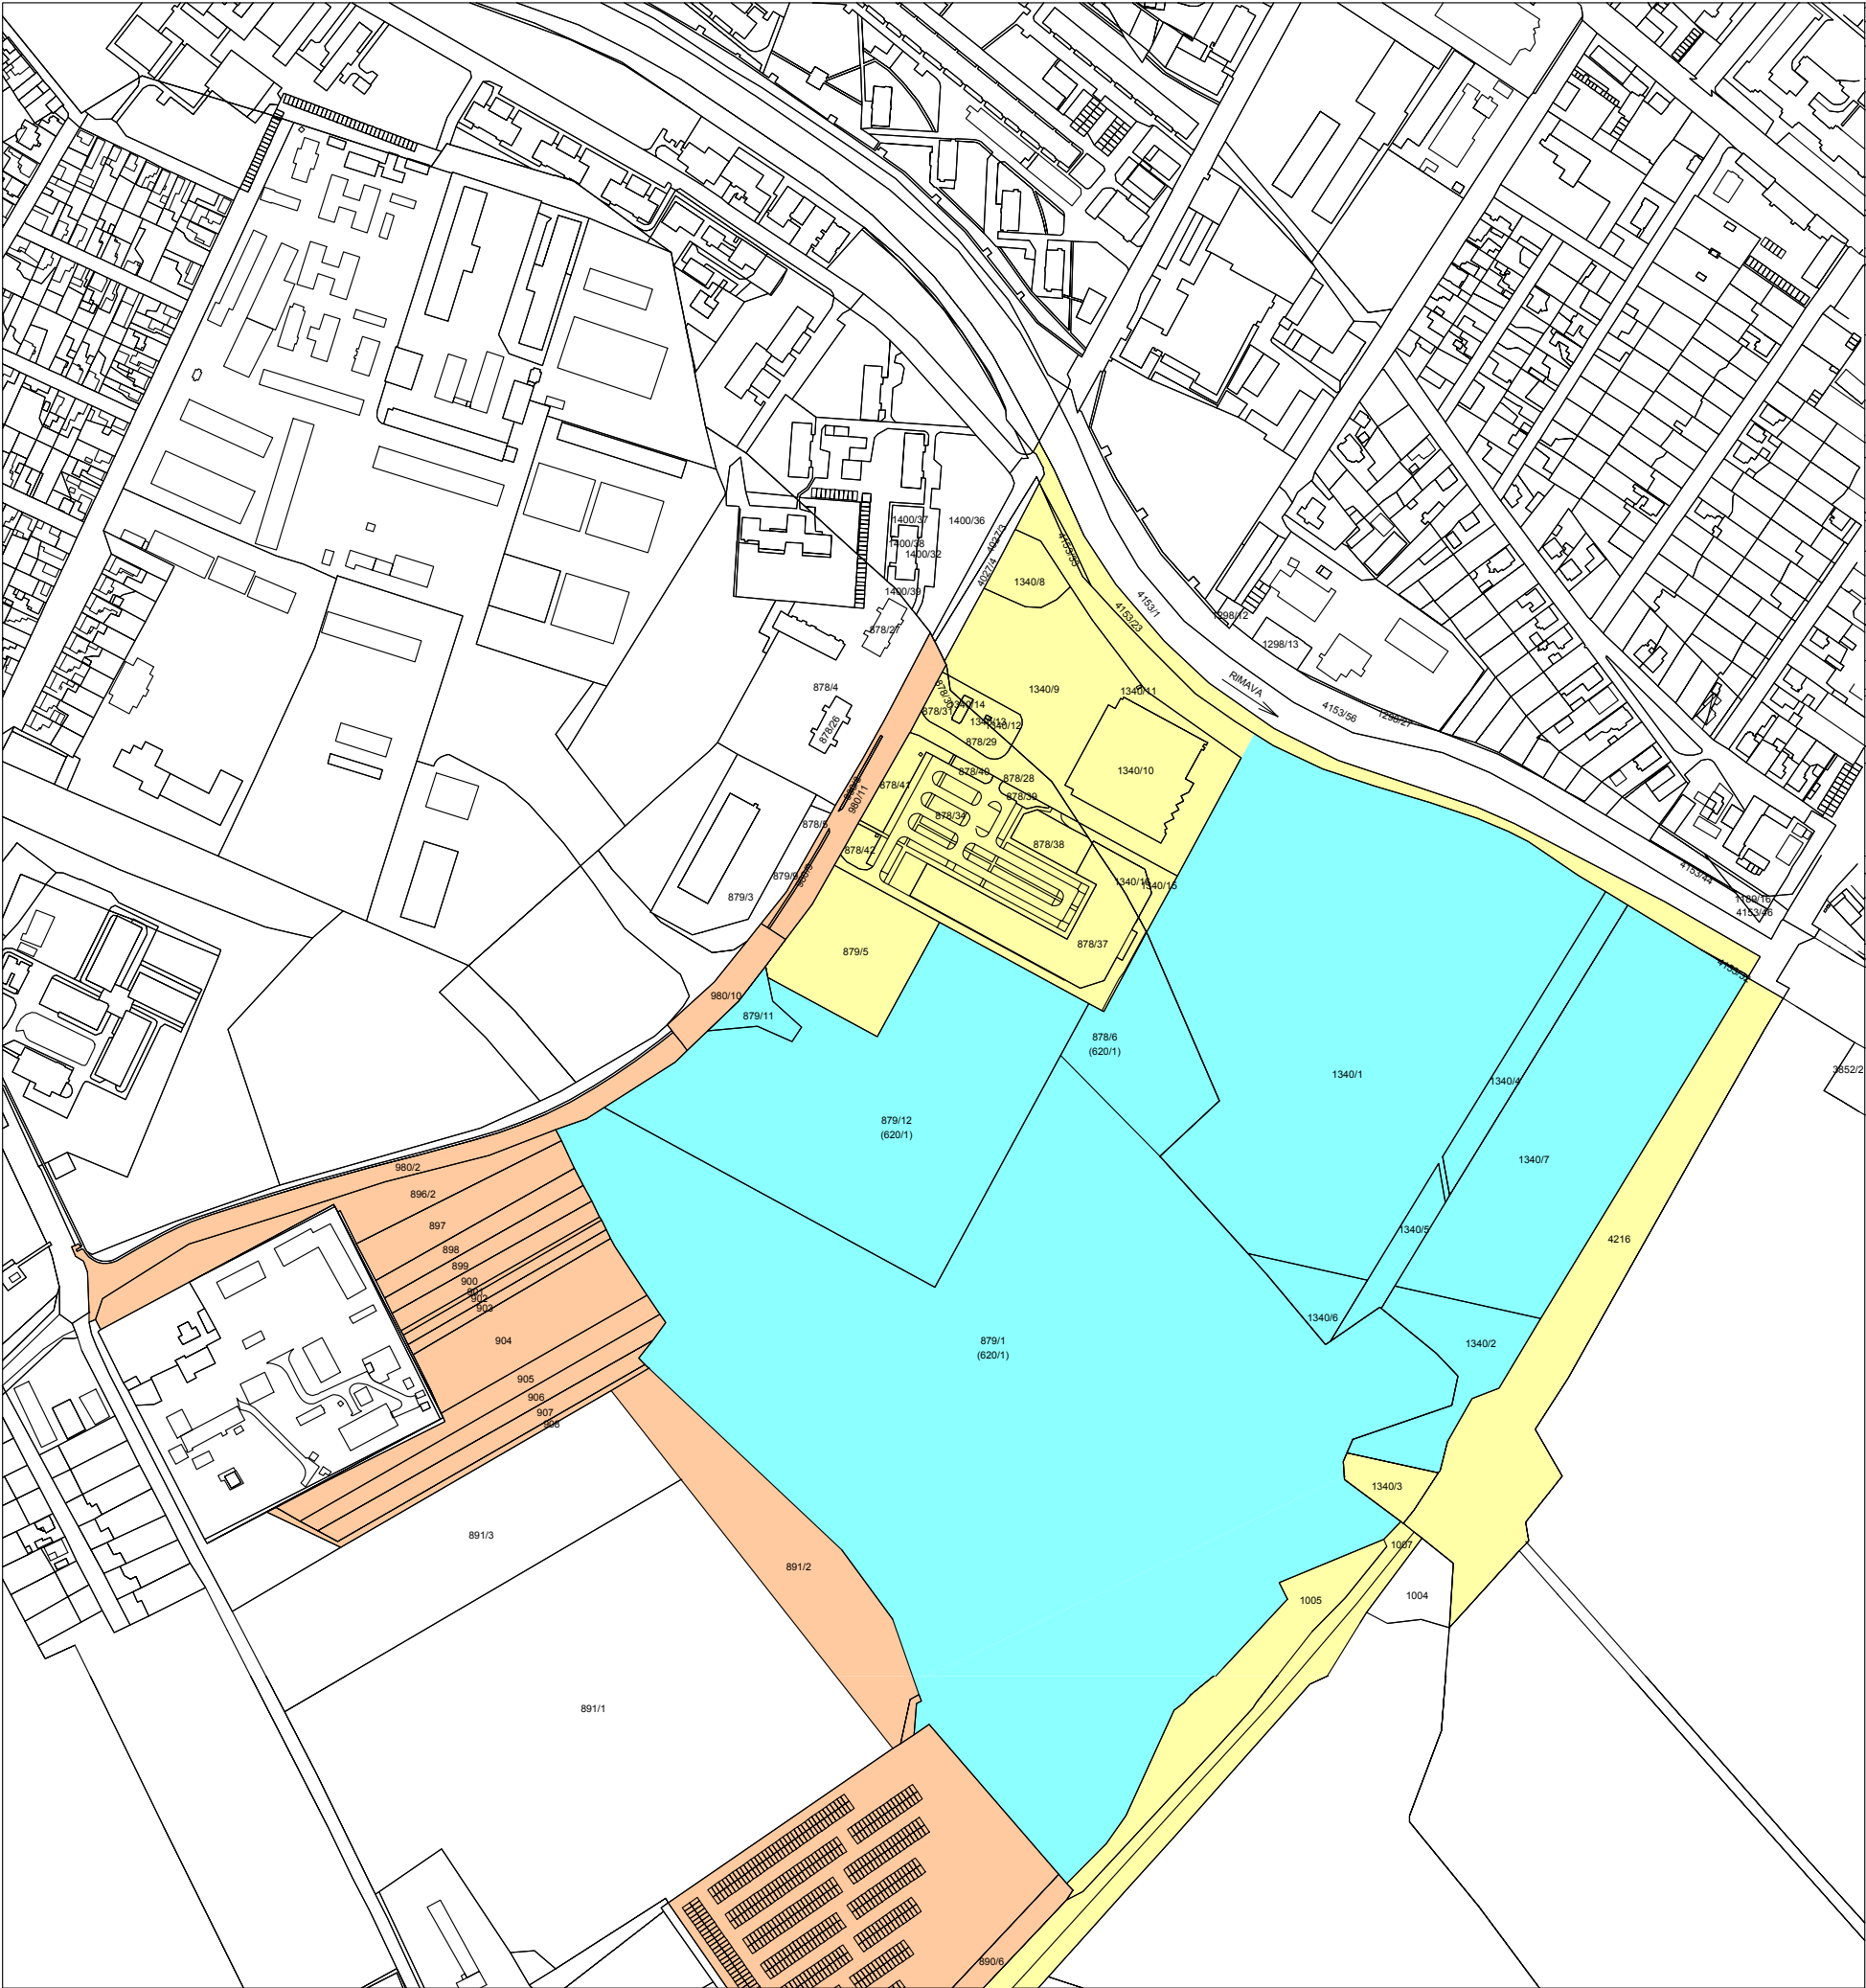

INVESTOR / STAVEBNÍK:

HOMEVILLE, ČERNÝŠEVSKÉHO 23, 851 01 BRATISLAVA,
GSM: 0915 725 664, E-MAIL: sea-ak@stonline.sk

GENERÁLNY PROJEKTANT:

ATELIER PS, S. R. O., L. SVOBODU 8, 979 01 RIMAVSKÁ SOBOTA,
GSM: 0915 977 135, E-MAIL: info@atelierps.sk


INŽINIERSKÁ ČINNOSŤ:

HOMEVILLE, ČERNÝŠEVSKÉHO 23, 851 01 BRATISLAVA,
GSM: 0915 725 664, E-MAIL: sea-ak@stonline.sk

ODBORNÝ PROJEKTANTI:

- STATIKA : ING. IVAN VANKO, BISKUPICKÁ ULICA 1259/1, 986 01 FILAKOVO, GSM: 0905 650 746, E-MAIL: vanko.ivan@orangemail.sk
- KOMUNIKÁCIE : ATELIER PS, s. r. o., L. SVOBODU 1669/8, 979 01 RIMAVSKÁ SOBOTA, GSM: 0915 977 135, E-MAIL: info@atelierps.sk
- ZTI, ÚK : ING. MARTIN MAGIC, ŠKULTÉTYHO 8, 979 01 RIMAVSKÁ SOBOTA, GSM: 0911 945 108, E-MAIL: gem.term@stonline.sk
- ELEKTRO : DGM S.R.O., CEMENTÁRSKA 15, 900 31 STUPAVA, GSM: 0903 400 666, E-MAIL: jozefdugovic@stonline.sk
- PO : ING. ANDREA VALLAŠEKOVÁ, PHD., V. P. TÓTHA 13, ZVOLEN, GSM: 0910 972 351, E-MAIL: andrea.vallasekova@gmail.com
- GEOLÓGIA : TERRATEST, SR.O., PODUNAJSKÁ 25, 821 06 BRATISLAVA, TEL. 02 45 52 01 13, E-MAIL: terratest@terratest.sk
- VEĽKÁ VODA : BURSA, S.R.O., PARTIZÁNSKA CESTA 70, 974 01 BANSKÁ BYSTRICA, GSM: 0905 610 901, E-MAIL: ondro@bursa.sk
- BIL.SKRÝVKY : ING. V. HALČÁK, KRÁĽOVOHOL'SKÁ 11, 974 11 BANSKÁ BYSTRICA, GSM: 0907 107 243, E-MAIL: hancakv@imafexbb.sk

ZMENA	e		VYKONAL		DÁTUM	
	d					
	c					
	b					
	a	KOMPLET PREPRACOVANÁ OBYTNÁ ZÓNA		KOVÁCS		04 / 2013

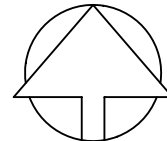VŠETKY PRÁVA VYHRADENÉ. ŽIADNA ČASŤ TEJTO PROJEKTOVEJ DOKUMENTÁCIE SA NESMIE REPRODUKOVATĚ, UKLADAŤ DO INFORMAČNÝCH SYSTÉMOV, ALEBO ROZŠIROVAŤ AKÝMKOL'VEK SPOSOBOM - ELEKTRONICKY, MECHANICKY, FOTOGRAFICKY ALEBO INAK BEZ PREDCHÁDZAJÚCEHO SÚHLASU MAJITEĽA AUTORSKÝCH PRÁV				SEVERKA 	PEČIATKA A PODPIS	
AUTOR NÁVRHU		ING. KAROL KOVÁCS		VLASTNÍK VÝKRESU		
PROJEKTANT STAVBY		ING. KAROL KOVÁCS	ZODP. PROJEKTANT	ING. KAROL KOVÁCS		A TELIER PS, s.r.o.
VYPRACOVAL		ING. KAROL KOVÁCS		L. SVOBODU 8, 979 01 RIM. SOBOTA		
STAVEBNÍK		HOMEVILLE S. R. O., ČERNÝŠEVSKÉHO 23, 851 01 BRATISLAVA		MOBIL +421 - 915 - 977 135		
MIESTO STAVBY		OBEC RIMAVSKÁ SOBOTA, OKRES RIMAVSKÁ SOBOTA		ČÍSLO ZÁKAZKY	12-010	
NÁZOV STAVBY		OBYTNÁ ZÓNA ZA HYPERNOVOU RS		FORMÁT	3 A4	
PARCELA		RIMAVSKÁ SOBOTA, KÚ RS P.Č. 1340/1, 2, 4, 5, 6, 7 A KÚ TOMAŠOVÁ P.Č. 878/6, 879/1		DÁTUM	05 / 2012	
OBJEKT	SITUÁCIA			MIERKA	1 : 5000	
				STUPEŇ	PD NA ÚR	
OBSAH	SITUÁCIA VLASTNÍCKYCH PRÁV			ARCHÍVNE ČÍSLO		ČÍSLO VÝKRESU
ČASŤ	SITUÁCIA			12-010		02