
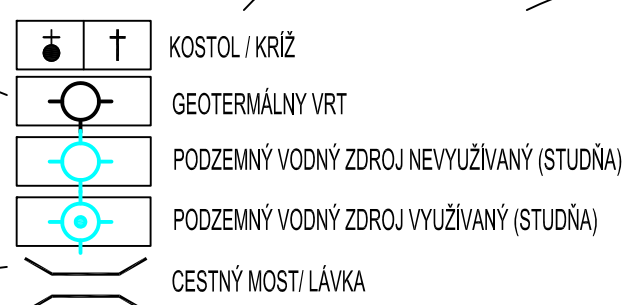


K.u. Rastislavice

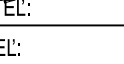

1. POLNOHOSPODÁRSKE
2. DRUŽSTVO MOJMIROVCE
3. ZUBNÁ TECHNIKA
4. POTRAVINY
5. TELEFÓNNY AUTOMAT
6. KULTÚRNY DOM
7. ZÁKLADNÁ ŠKOLA
8. POŽIARNÁ ZBRANICA
9. POŠTA
10. KOSTOL
11. PENZIÓN - BAROKOVÁ KÚRIA
12. STOLÁRSKY IDOV
13. OBEČNÝ ÚRAD
14. DIELNĽA
15. RYBNÍK
16. ČOV - ŠUKROMNÁ
17. VODNÝ ZDROJ
18. PENZIÓN EMILIA
19. DOM SMŮTKU
20. KLUB DOCHŮDCOV
21. PRÍESTÝN KRÍŽ KLASICISTICKÝ
22. ŠPORTOVÝ AREÁL
23. AREÁL KÚPALISKA

LEGENDA	STAV	NÁVRH	VÝHLAD	
				HRANICA KATASTRÁLNEHO ÚZEMIA OBCE
				HRANICA ZASTAVANÉHO ÚZEMIA OBCE
				HRANICA ÚZEMNO- PRIESTOROVÉHO CELKU OZNAČENIE ÚZEMNO- PRIESTOROVÉHO CELKU
				OCHRANNÉ PÁSMA VŠETKÝCH DRUHOV
				MANIPULAČNÉ PÁSMO VODNÉHO TOKU
				PLOCHY STATIKKEJ AUTOMOBILovej DOPRAVY
				SÚKR. ZELEN' (ZÁHRADY, SADY)
				VYHRADENÁ ZELEN' (CINTORÍN)
				SPRIEVODNÁ ZELEN'
				VODNÁ PLOCHA, VODNÝ TOK
				PODÍMAČANÉ PLOCHY
				22 kV KÁBLOVÉ ELEKTRICKÉ VEDENIE
				22 kV VZDUŠNÉ ELEKTRICKÉ VEDENIE
				TRAFOSTANICA
				REGULAČNÁ STANICA PLYNU VTL
				REGULAČNÁ STANICA PLYNU STL / NTL
				VTL PLYNOVOD PN 25/ DN 100
				VTL PLYNOVOD PN 25/DN 100 NA ZRUŠENIE
				STL PLYNOVOD
				MIEŠTNY NTL PLYNOVOD
				AUTOMATICKÁ TELEFÓNNA ÚSTREDŇA
				DIAVKOVÝ TELEFÓNNY KÁBEL
				SPOJOVACÍ TELEFÓNNY KÁBEL
				OPTICKÝ KÁBEL

OBJEDNÁVATEĽ:	OBEC POLNÝ KEŠOV
SPRACOVATEĽ:	NEUTRA - ARCHITEKTONICKÝ ATÉLIER, FARŠSKÁ 1, 949 01 NITRA, TEL./FAX: 037/8579461
ZOPOVEDNÝ PROJEKTANT:	ING. ARCH. PETER MIŽDA
	PROJEKTANT: ING. JANA PAČKOVÁ, ING. ARCH. NIKOLETA TREBIZHALSKÁ, ING. ARCH. ANTON AUGUSTIN
	KAT. ÚZ.: POLNÝ KEŠOV
	OKRES: NITRA
	MIERKA: 1:2880
	FORMÁT: 12 A4
	DÁTUM: 02/2014
