


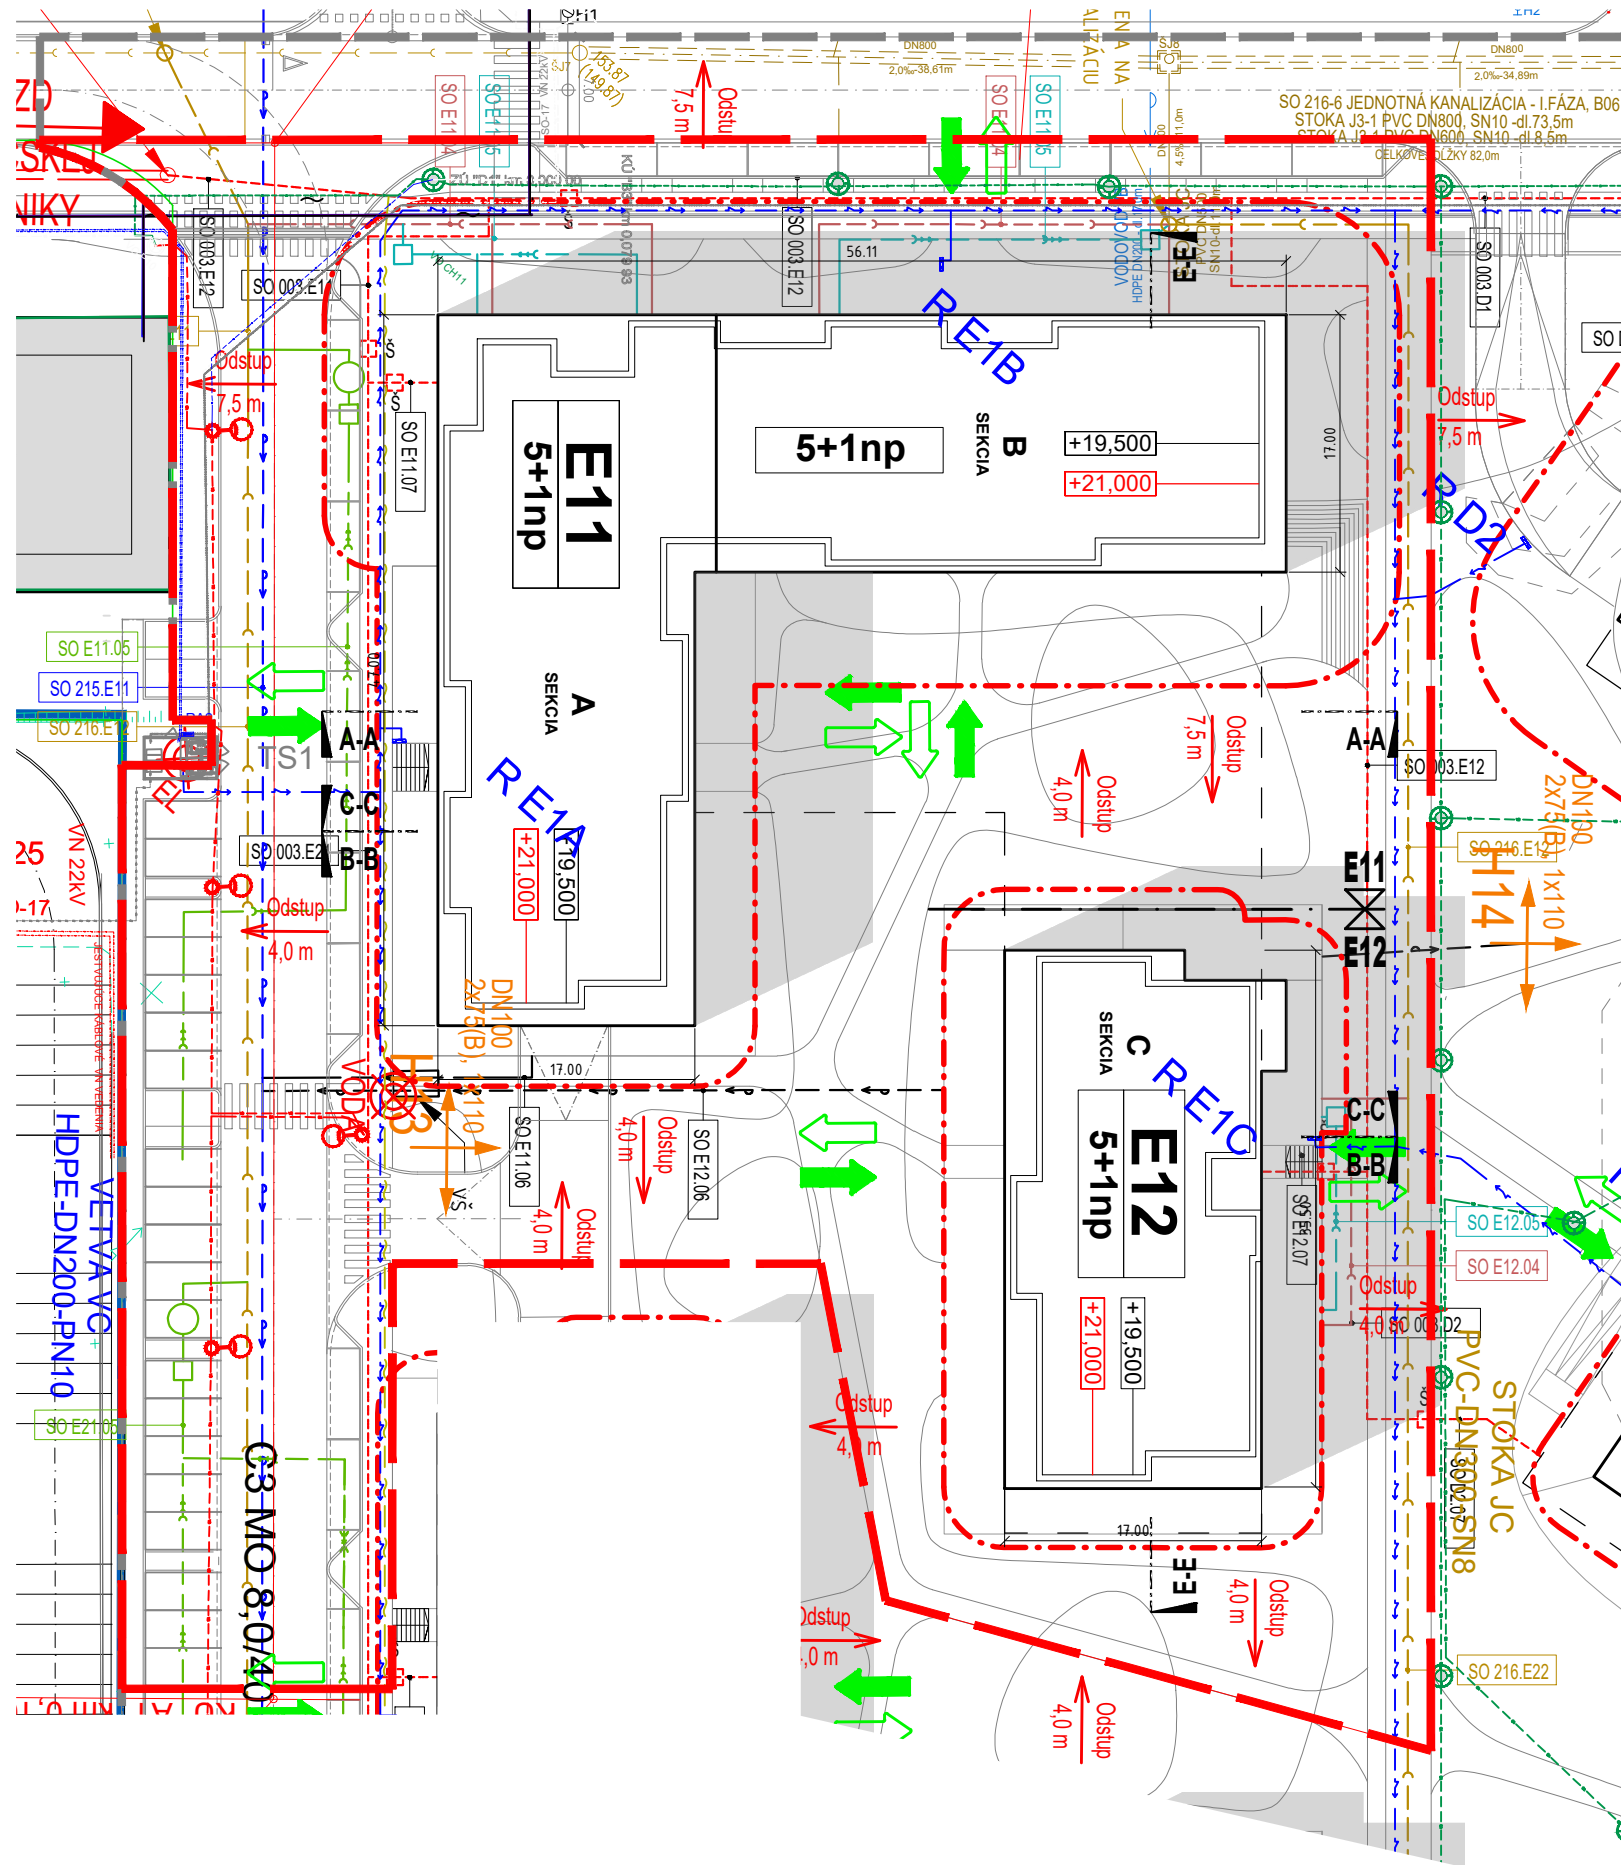

LEGENDA - INŽINIERSKE SIETE

- VEREJNÉ OSVETLENIE CHODNÍKOV - TRNAVA
- VEREJNÉ OSVETLENIE KOMUNIKÁCIÍ - TRNAVA
- ROZVODY NN ZSE
- ROZVODY VN ZSE
- TRANSFORMOVŇA ZSE
- TRASA PRE ROZVODY SLABOPRÚDOV PRE VŠETKÝCH OOPRÁTOROV
- KANALIZÁCIA
 - VEREJNÁ, JEDNOTNÁ KANALIZÁCIA
 - DAŽĎOVÁ PRÍPOJKA Z PARKOVÍSK
 - SPLAŠKOVÁ PRÍPOJKA
 - DAŽĎOVÁ PRÍPOJKA ZO STRIECH
- VODOVOD
 - VEREJNÝ VODOVOD
 - VODOVODNÁ PRÍPOJKA
 - JESTVUJÚCI VODOVOD
- HORÚCOVOD
 - EXISTUJÚCE HORÚCOVODNÉ VETVY
 - HORÚCOVOD PRE OBJEKTY C-D-E


Územný plán zóny
Obytná zóna Trnava - Zátvor II
D. Príloha:
Územie riešené s podrobnosťou nahrádzajúcou územné konanie

INVESTOR: Domus Project s.r.o., Záhradnícka 36, Bratislava 821 08
SPRACOVATEĽ: Compass, s.r.o., Miletičova 5/B, 821 08 Bratislava

AUTORI: Ing. arch. Juraj Benetin, Ing. arch. Matej Grébert,
Ing. arch. Tomáš Jopek, Ing. arch. Samuel Korbeľa



KOORDINAČNÁ SITUÁCIA
BLOK E1 - M 1:500
Bytový dom E11, E12

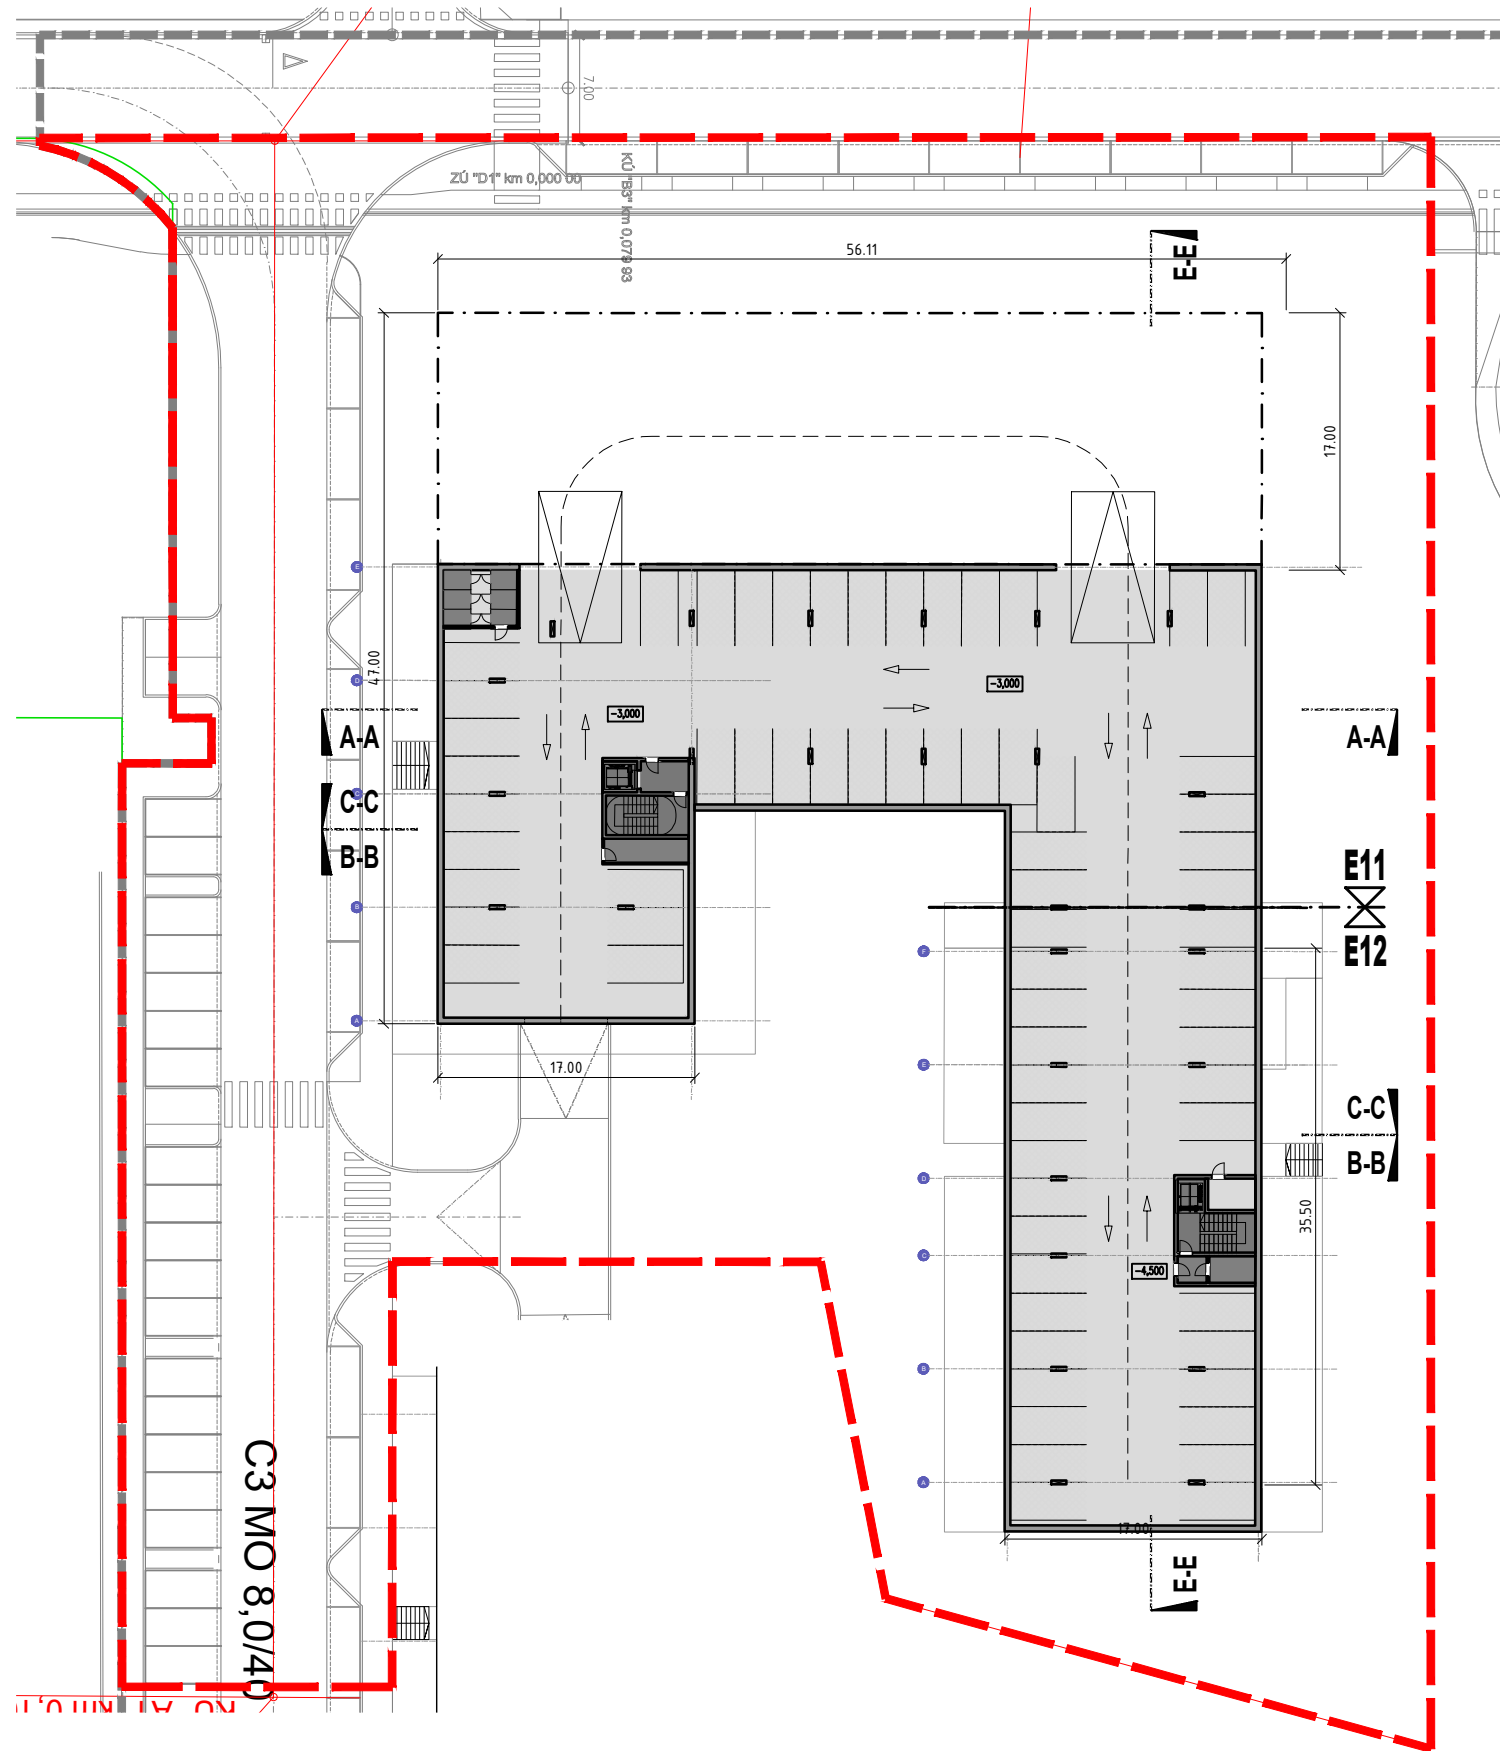

LEGENDA FUNKCIÍ:

BYTY	NEOBYTNÉ FUNKCIE	INÉ
1i	OBCHOD, SLUŽBY	TECH VYBAVENIE
1,5i	ADMINISTRATÍVA	CHODBY, JADRA
2i	MATERSKÁ ŠKOLA	GARÁŽE
3i	STRAVOVANIE	
4i	KOMUNITNÉ TERASY	


Územný plán zóny
Obytná zóna Trnava - Zátvor II
D. Príloha:
Územie riešené s podrobnosťou nahrádzajúcou územné konanie

INVESTOR: Domus Project s.r.o., Záhradnícka 36,
Bratislava 821 08
SPRACOVATEĽ: Compass, s.r.o., Miletičova 5/B,
821 08 Bratislava

AUTORI: Ing. arch. Juraj Benetin, Ing. arch. Matej Grébert,
Ing. arch. Tomáš Jopek, Ing. arch. Samuel Korbeľa



PÔDORYS 2. PODZEMNÉHO PODLAŽIA
BLOK E1 - M 1:500
Bytový dom E11, E12

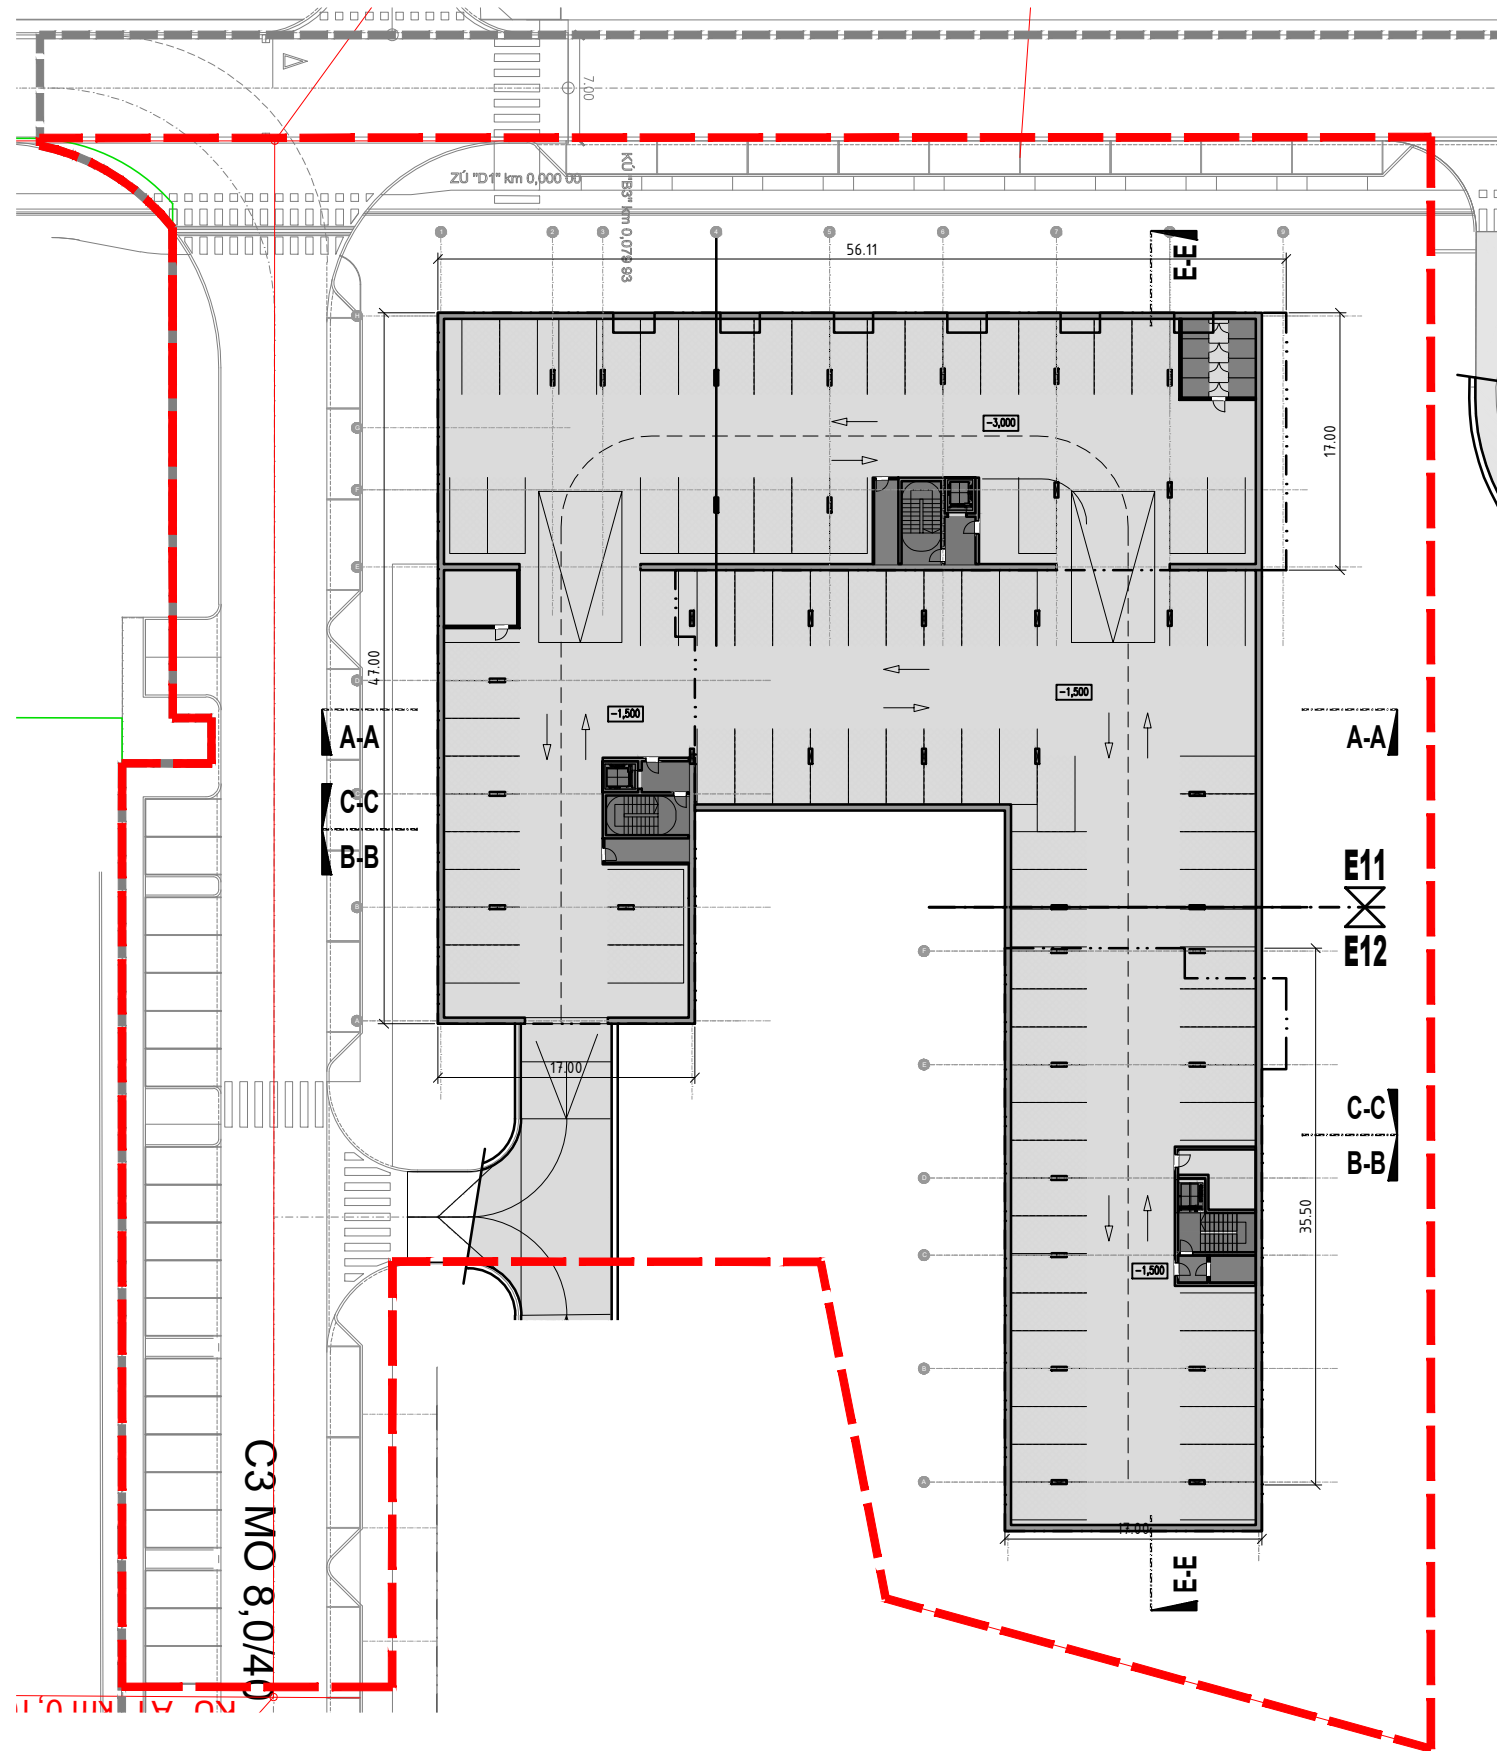

LEGENDA FUNKCIÍ:

BYTY	NEOBYTNÉ FUNKCIE	INÉ
1i	OBCHOD, SLUŽBY	TECH VYBAVENIE
1,5i	ADMINISTRATÍVA	CHODBY, JADRA
2i	MATERSKÁ ŠKOLA	GARÁŽE
3i	STRAVOVANIE	
4i	KOMUNITNÉ TERASY	


Územný plán zóny
Obytná zóna Trnava - Zátvor II
D. Príloha:
Územie riešené s podrobnosťou nahrádzajúcou územné konanie

INVESTOR: Domus Project s.r.o., Záhradnícka 36,
Bratislava 821 08
SPRACOVATEĽ: Compass, s.r.o., Miletičova 5/B,
821 08 Bratislava

AUTORI: Ing. arch. Juraj Benetin, Ing. arch. Matej Grébert,
Ing. arch. Tomáš Jopek, Ing. arch. Samuel Korbeľa



PÔDORYS 1. PODZEMNÉHO PODLAŽIA
BLOK E1 - M 1:500
Bytový dom E11, E12

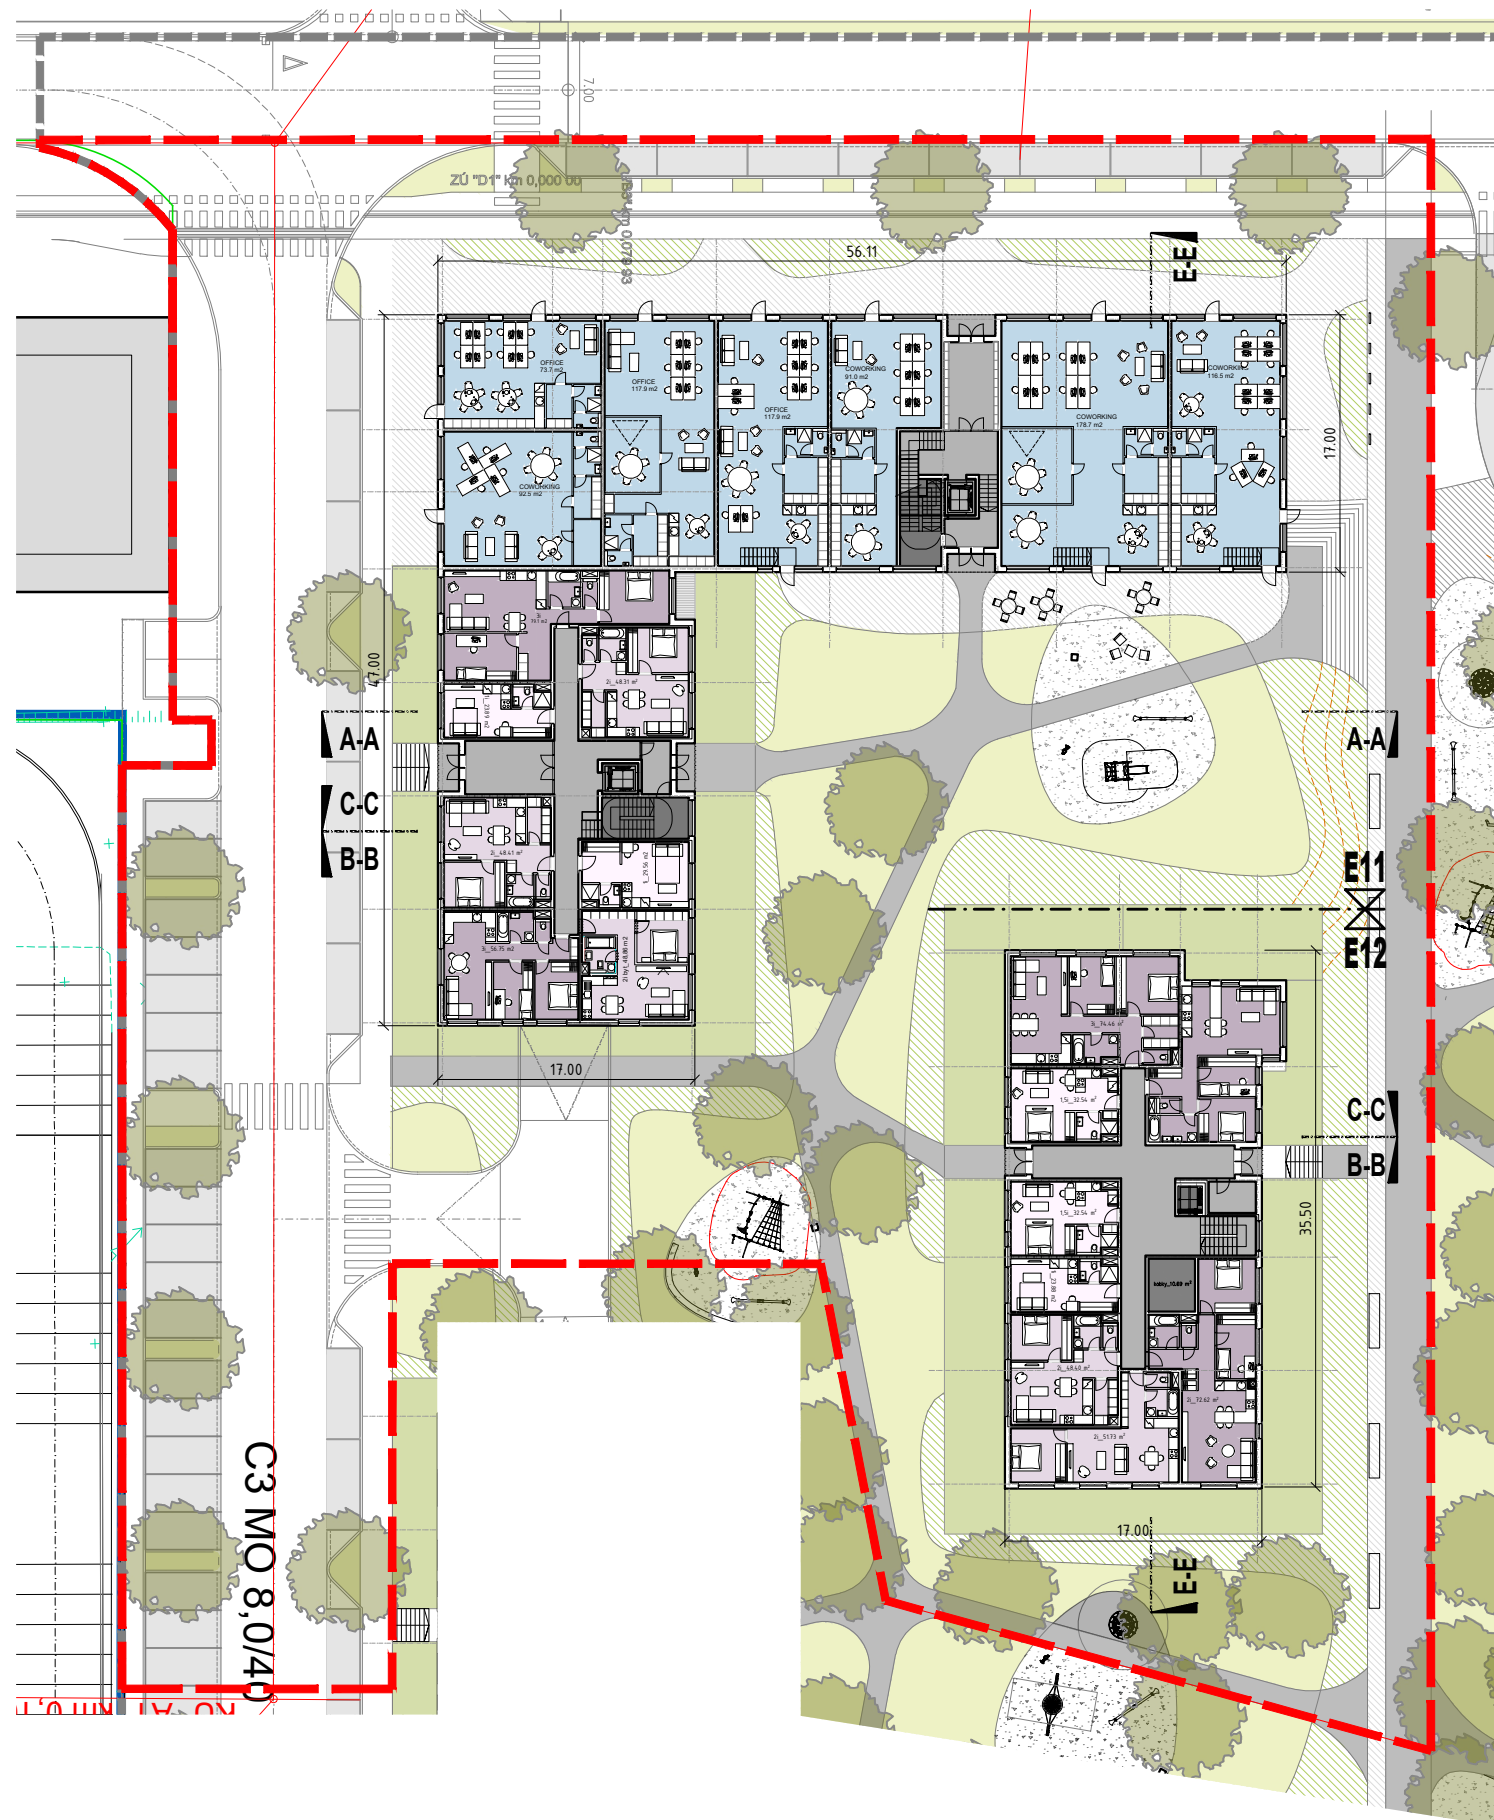

LEGENDA - VEREJNÉ PRIESTORY

- tieniaca plachta (so sklenenou stenou v prípade autobusovej zastávky)
- lavička, kreslo, interakčný prvok (pítka, zvukové prvky, hracie prvky, socha...)
- oporný múrik s lavičkou
- strom
- trávnik
- okrasné traviny
- hracie plochy
- štrk/mlat
- vodné trysky
- maloformátová betónová dlažba 30x15 cm
- veľkoformátová betónová dlažba 60x30 cm

LEGENDA FUNKCIÍ:

BYTY	NEOBYTNÉ FUNKCIE	INÉ
1i	OBCHOD, SLUŽBY	TECH VYBAVENIE
1,5i	ADMINISTRATÍVA	CHODBY, JADRA
2i	MATERSKÁ ŠKOLA	GARÁŽE
3i	STRAVOVANIE	
4i	KOMUNITNÉ TERASY	


Územný plán zóny
Obytná zóna Trnava - Zátvor II
D. Príloha:
Územie riešené s podrobnosťou nahrádzajúcou územné konanie

INVESTOR: Domus Project s.r.o., Záhradnícka 36, Bratislava 821 08
SPRACOVATEĽ: Compass, s.r.o., Miletičova 5/B, 821 08 Bratislava

AUTORI: Ing. arch. Juraj Benetin, Ing. arch. Matej Grébert,
Ing. arch. Tomáš Jopek, Ing. arch. Samuel Korbeľa



PÔDORYS 1. NADZEMNÉHO PODLAŽIA
BLOK E1 - M 1:500
Bytový dom E11, E12

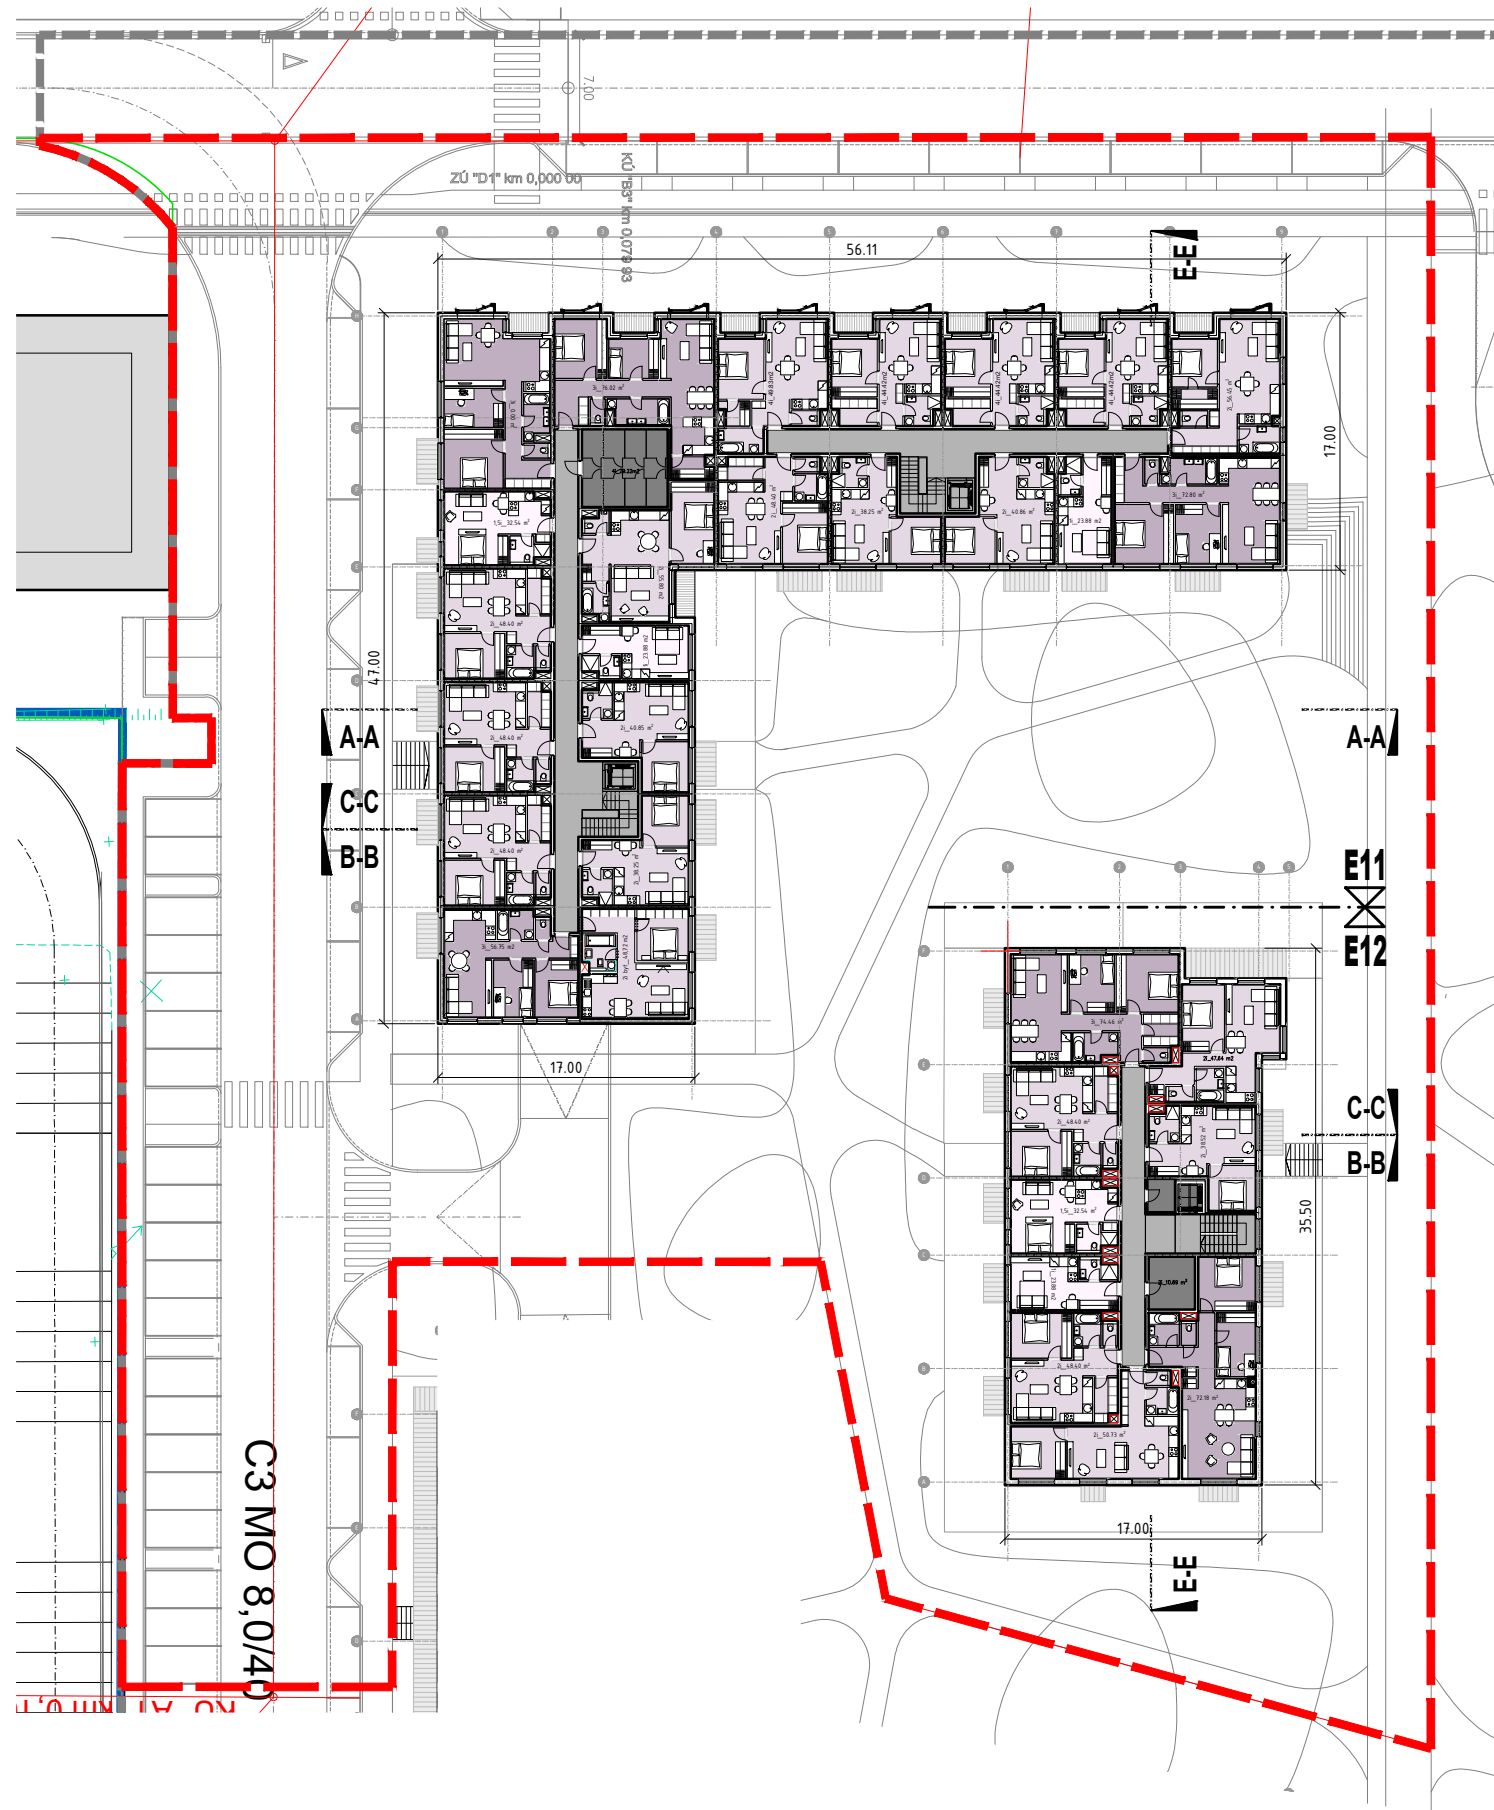

LEGENDA FUNKCIÍ:


BYTY	NEOBYTNÉ FUNKCIE	INÉ
1i	OBCHOD, SLUŽBY	TECH VYBAVENIE
1,5i	ADMINISTRATÍVA	CHODBY, JADRA
2i	MATERSKÁ ŠKOLA	GARÁŽE
3i	STRAVOVANIE	
4i	KOMUNITNÉ TERASY	

Územný plán zóny
Obytná zóna Trnava - Zátvor II
D. Príloha:
Územie riešené s podrobnosťou nahrádzajúcou územné konanie

INVESTOR: Domus Project s.r.o., Záhradnícka 36, Bratislava 821 08
SPRACOVATEĽ: Compass, s.r.o., Miletičova 5/B, 821 08 Bratislava
AUTORI: Ing. arch. Juraj Benetin, Ing. arch. Matej Grébert, Ing. arch. Tomáš Jopek, Ing. arch. Samuel Korbeľa



PÔDORYS TYPICKÉHO PODLAŽIA
BLOK E1 - M 1:500
Bytový dom E11, E12

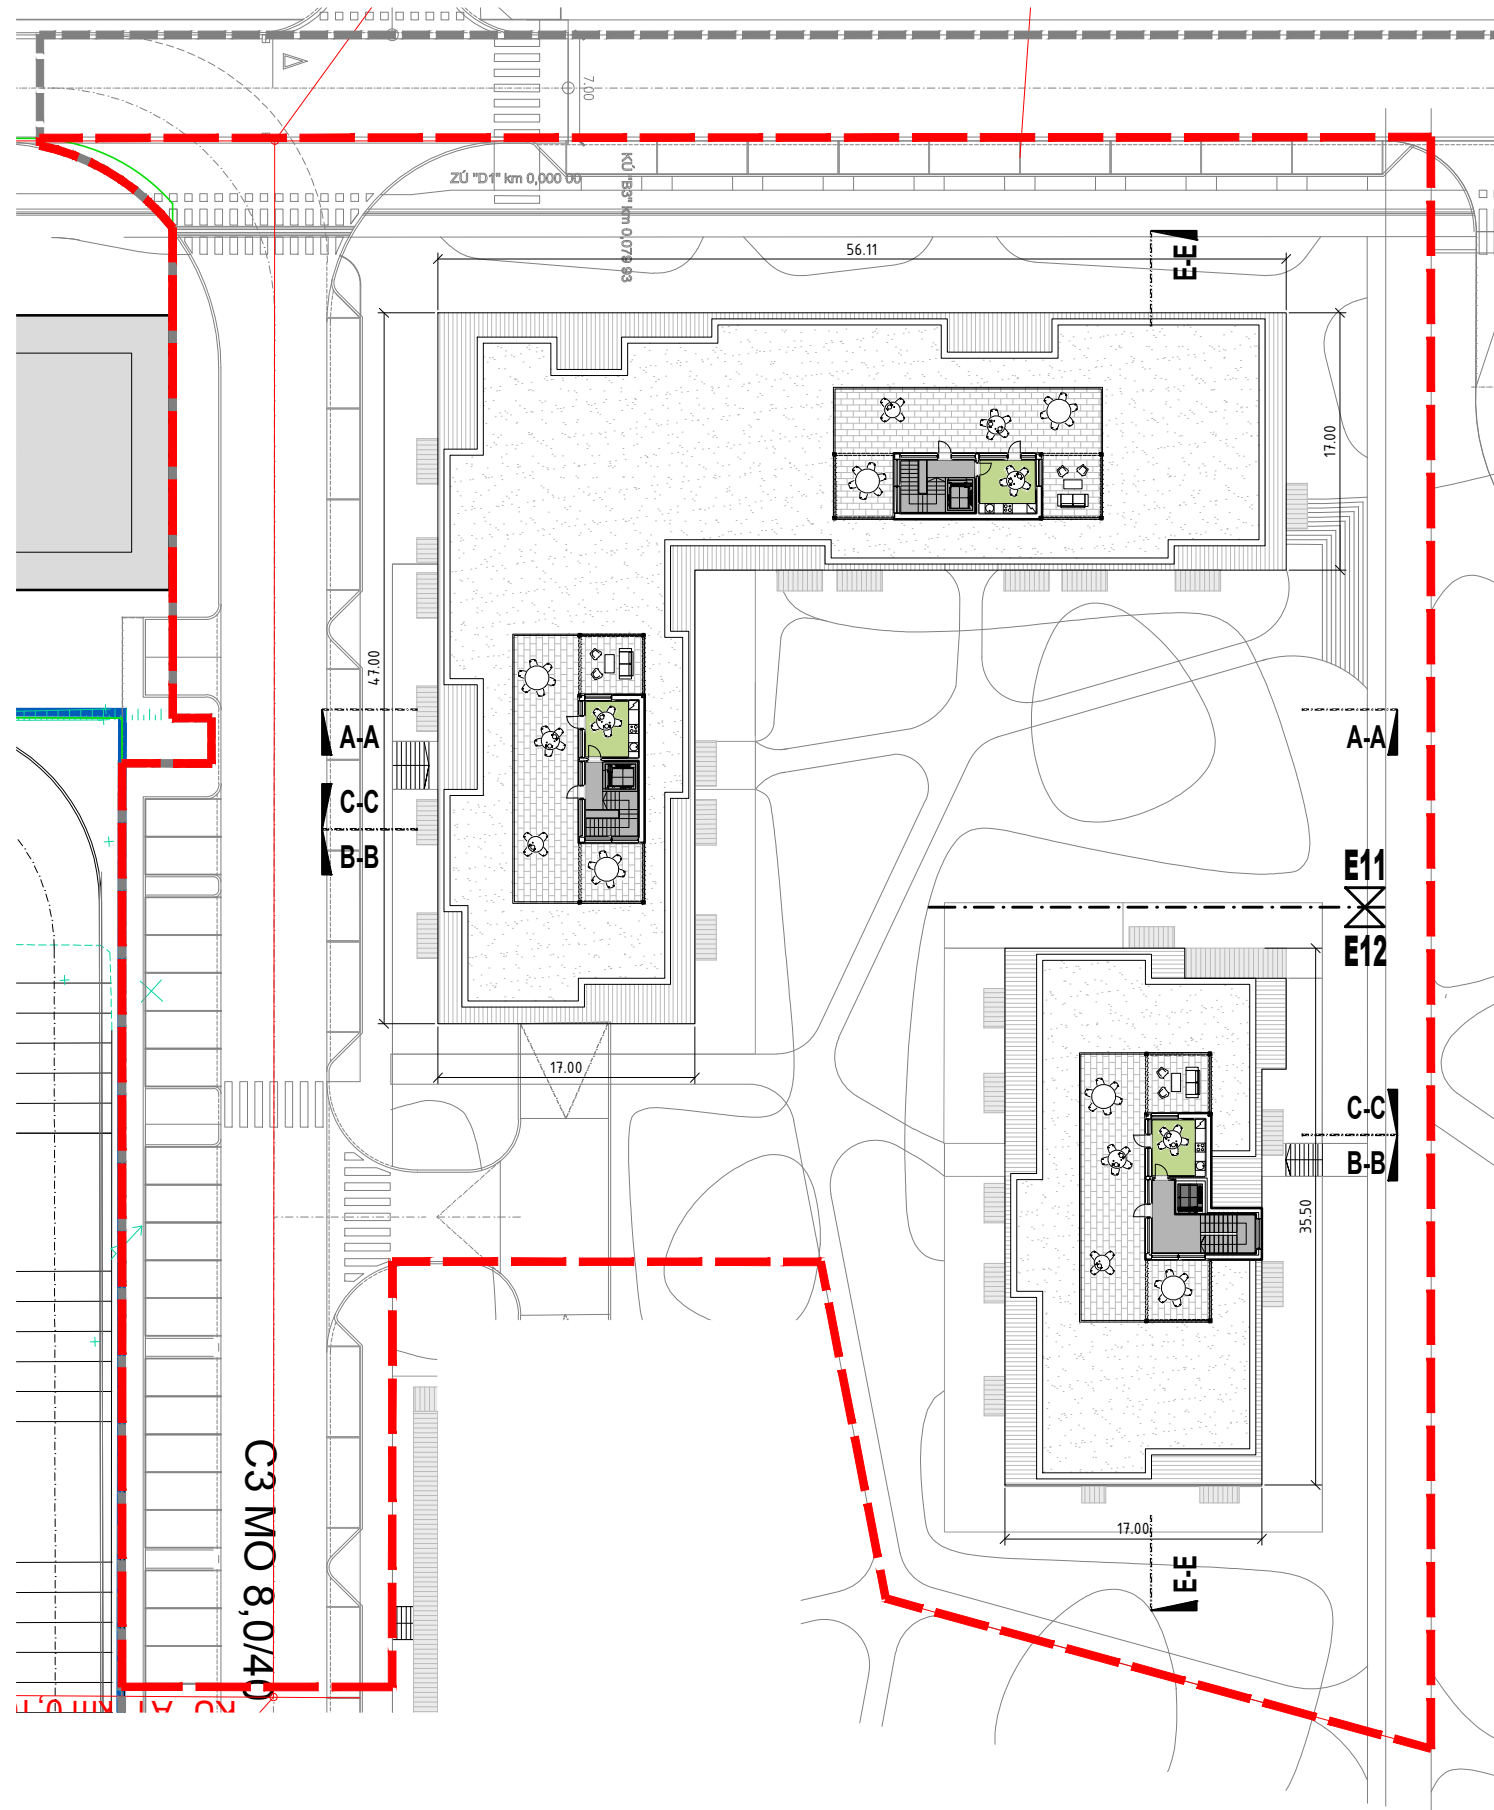

LEGENDA FUNKCIÍ:

BYTY	NEOBYTNÉ FUNKCIE	INÉ
1i	OBCHOD, SLUŽBY	TECH VYBAVENIE
1,5i	ADMINISTRATÍVA	CHODBY, JADRA
2i	MATERSKÁ ŠKOLA	GARÁŽE
3i	STRAVOVANIE	
4i	KOMUNITNÉ TERASY	


Územný plán zóny
Obytná zóna Trnava - Zátvor II
D. Príloha:
Územie riešené s podrobnosťou nahrádzajúcou územné konanie

INVESTOR: Domus Project s.r.o., Záhradnícka 36,
Bratislava 821 08
SPRACOVATEĽ: Compass, s.r.o., Miletičova 5/B,
821 08 Bratislava


AUTORI: Ing. arch. Juraj Benetin, Ing. arch. Matej Grébert,
Ing. arch. Tomáš Jopek, Ing. arch. Samuel Korbeľa




PÔDORYS STREŠNÝCH TERÁS
BLOK E1 - M 1:500
Bytový dom E11, E12

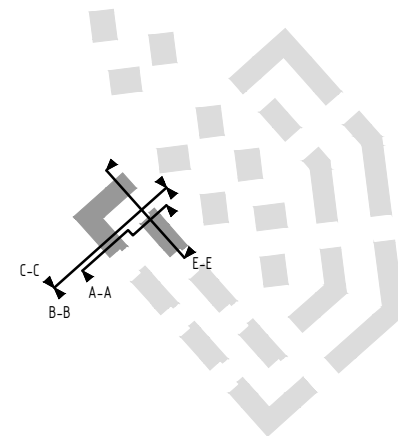


E11,E12 - REZ B-B M 1:500

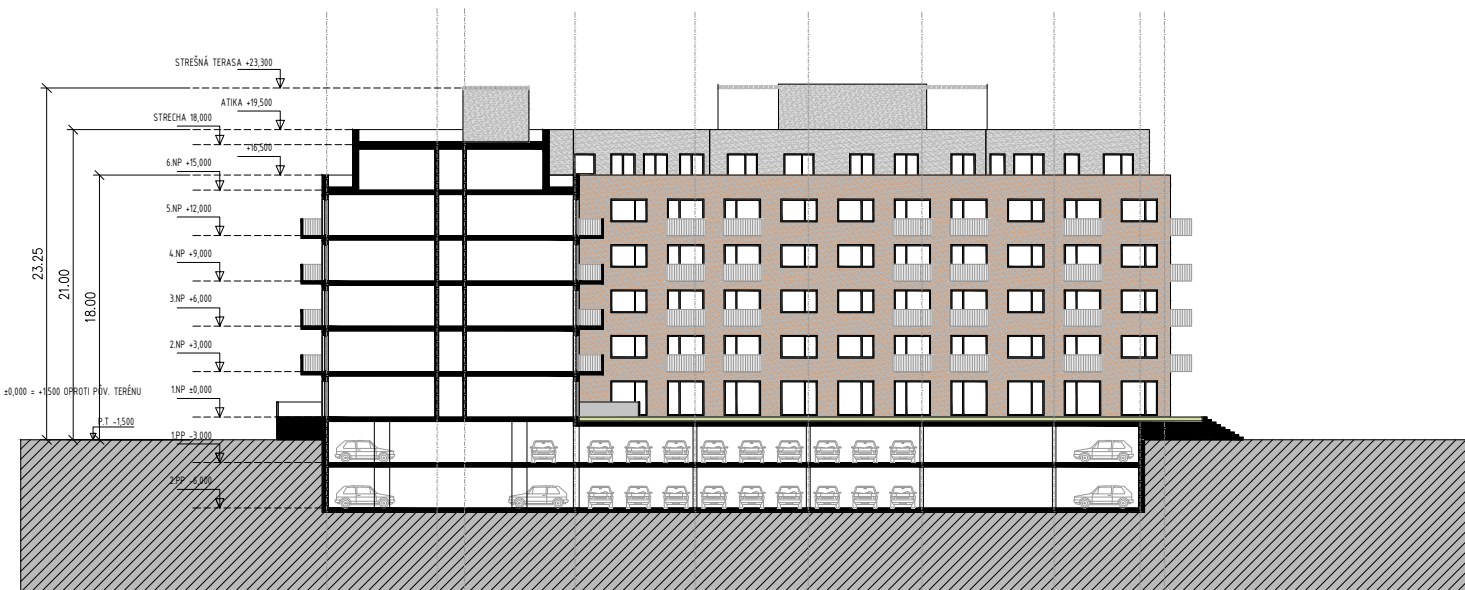

E11,E12 - REZ A-A M 1:500

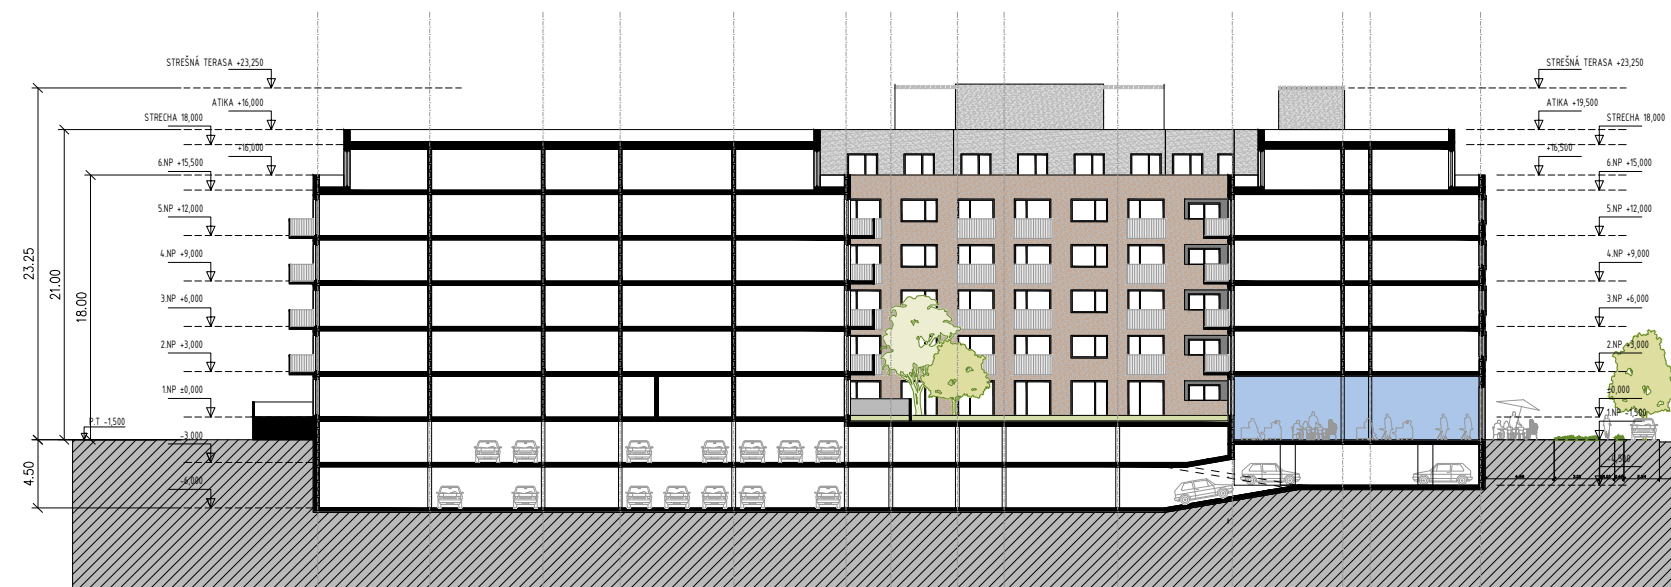

E11 - POHLAD SEVEROZÁPADNÝ- M 1:500

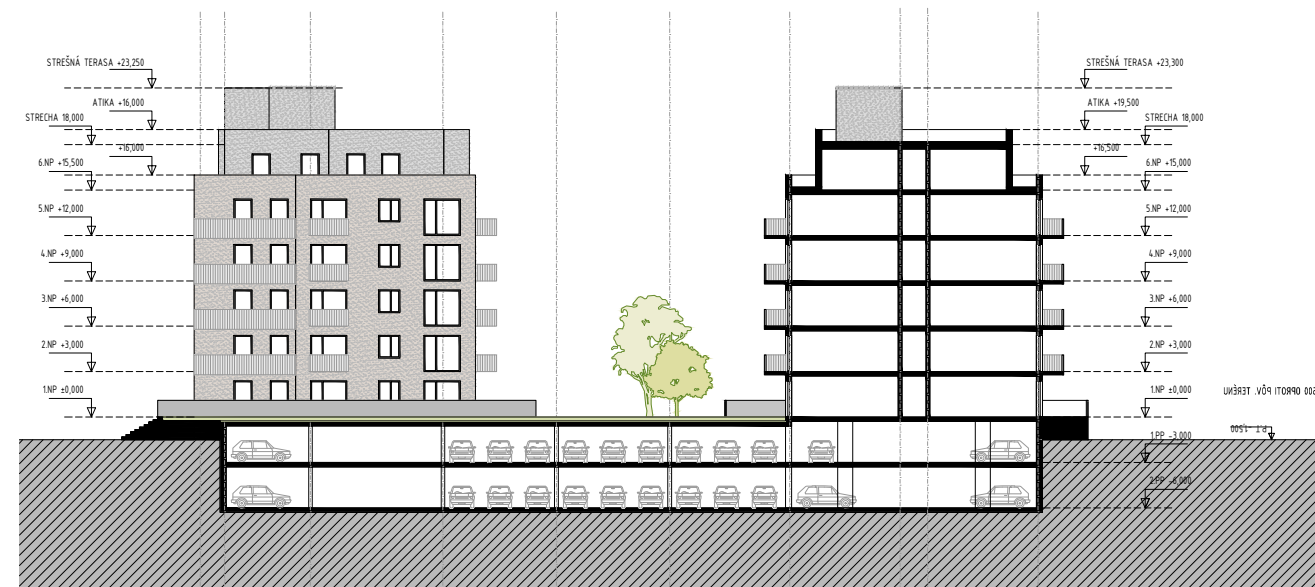


E11,E12 - REZ C-C M 1:500

Územný plán zóny
Obytná zóna Trnava - Zátvor II
D. Príloha:
Územie riešené s podrobnosťou nahrádzajúcou územné konanie

INVESTOR: Domus Project s.r.o., Záhradnícka 36,
Bratislava 821 08
SPRACOVATEĽ: Compass, s.r.o., Miletičova 5/B,
821 08 Bratislava

AUTORI: Ing. arch. Juraj Benetin, Ing. arch. Matej Grébert,
Ing. arch. Tomáš Jopek, Ing. arch. Samuel Korbeľa

REZY
BLOK E1
BYTOVÝ DOM E11, E12 - M 1:500

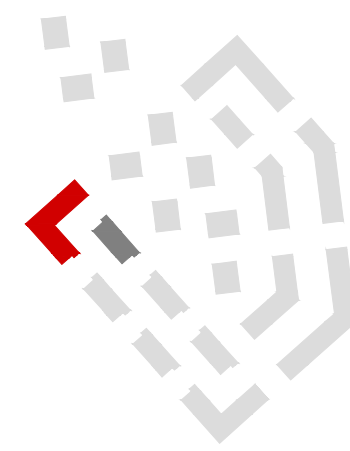

E11 - POHLAD SEVEROZÁPADNÝ- M 1:500



E11 - POHLAD JUHOZÁPADNÝ- M 1:500



E11 - POHLAD JUHOVÝCHODNÝ- M 1:500




E11 - POHLAD SEVEROVÝCHODNÝ- M 1:500

Územný plán zóny
Obytná zóna Trnava - Zátvor II
D. Príloha:
Územie riešené s podrobnosťou nahrádzajúcou územné konanie


INVESTOR: Domus Project s.r.o., Záhradnícka 36,
Bratislava 821 08
SPRACOVATEĽ: Compass, s.r.o., Miletičova 5/B,
821 08 Bratislava

AUTORI: Ing. arch. Juraj Benetin, Ing. arch. Matej Grébert,
Ing. arch. Tomáš Jopek, Ing. arch. Samuel Korbeľa


POHLADY
BLOK E1
BYTOVÝ DOM E11, E12 - M 1:500

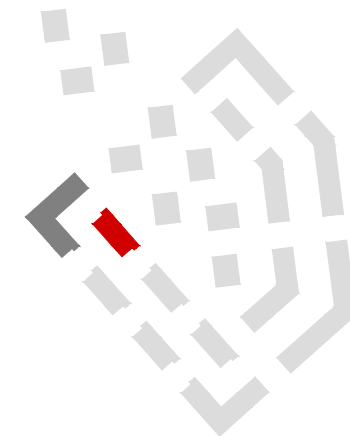

E12 - POHLAD SEVEROVÝCHODNÝ- M 1:500

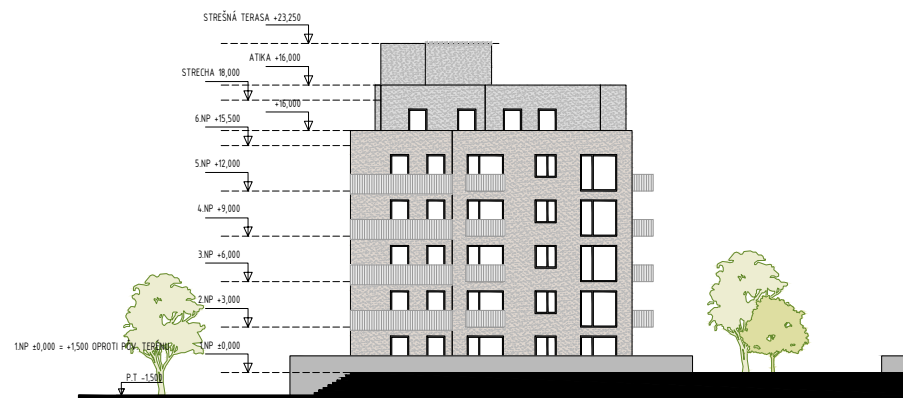

E12 - POHLAD SEVEROZÁPADNÝ- M 1:500

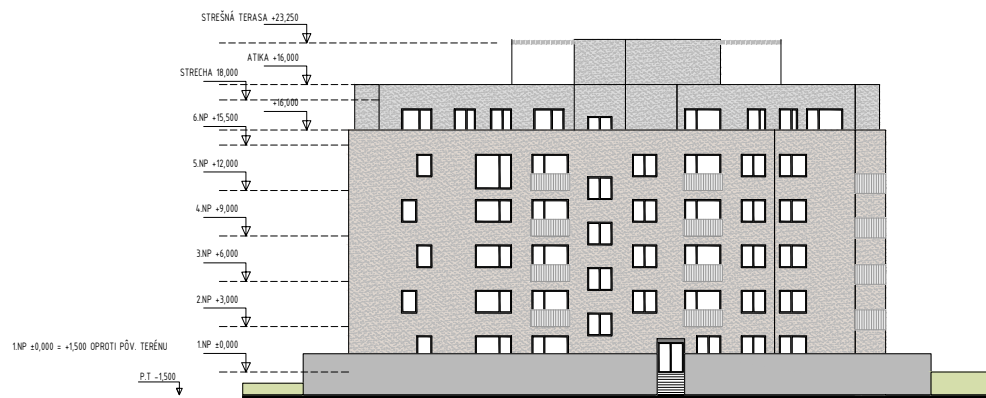

E12 - POHLAD JUHOZÁPADNÝ- M 1:500



E12 - POHLAD JUHOVÝCHODNÝ- M 1:500

Územný plán zóny
Obytná zóna Trnava - Zátvor II
D. Príloha:

Územie riešené s podrobnosťou nahrádzajúcou územné konanie

INVESTOR: **Domus Project s.r.o.**, Záhradnícka 36,
Bratislava 821 08
SPRACOVATEĽ: **Compass, s.r.o.**, Miletičova 5/B,
821 08 Bratislava

AUTORI: Ing. arch. Juraj Benetin, Ing. arch. Matej Grébert,
Ing. arch. Tomáš Jopek, Ing. arch. Samuel Korbeľa

POHLADY
BLOK E1
BYTOVÝ DOM E11, E12 - M 1:500



Územný plán zóny
Obytná zóna Trnava - Zátvor II
D. Príloha:

Územie riešené s podrobnosťou nahrádzajúcou územné konanie

INVESTOR: **Domus Project s.r.o.**, Záhradnícka 36,
Bratislava 821 08
SPRACOVATEĽ: **Compass, s.r.o.**, Miletičova 5/B,
821 08 Bratislava

AUTORI: Ing. arch. Juraj Benetin, Ing. arch. Matej Grébert,
Ing. arch. Tomáš Jopek, Ing. arch. Samuel Korbeľ

VIZUALIZÁCIE
BLOK E1
BYTOVÝ DOM E11, E12



Územný plán zóny
Obytná zóna Trnava - Zátvor II

D. Príloha:

Územie riešené s podrobnosťou nahrádzajúcou územné konanie

INVESTOR: **Domus Project s.r.o.**, Záhradnícka 36,
Bratislava 821 08
SPRACOVATEĽ: **Compass, s.r.o.**, Miletičova 5/B,
821 08 Bratislava

AUTORI: Ing. arch. Juraj Benetin, Ing. arch. Matej Grébert,
Ing. arch. Tomáš Jopek, Ing. arch. Samuel Korbeľ

VIZUALIZÁCIE
BLOK E1
BYTOVÝ DOM E11, E12