


±0,00=139,00 m.n.m. b.p.v.

Projekt
Polyfunkčný komplex PORTUM
Landererova ul. Bratislava
kat. územie Staré Mesto - Bratislava

Projektant
A1 Architecture a.s.
Michalská 5
811 01 Bratislava, Slovensko
www.respect.as

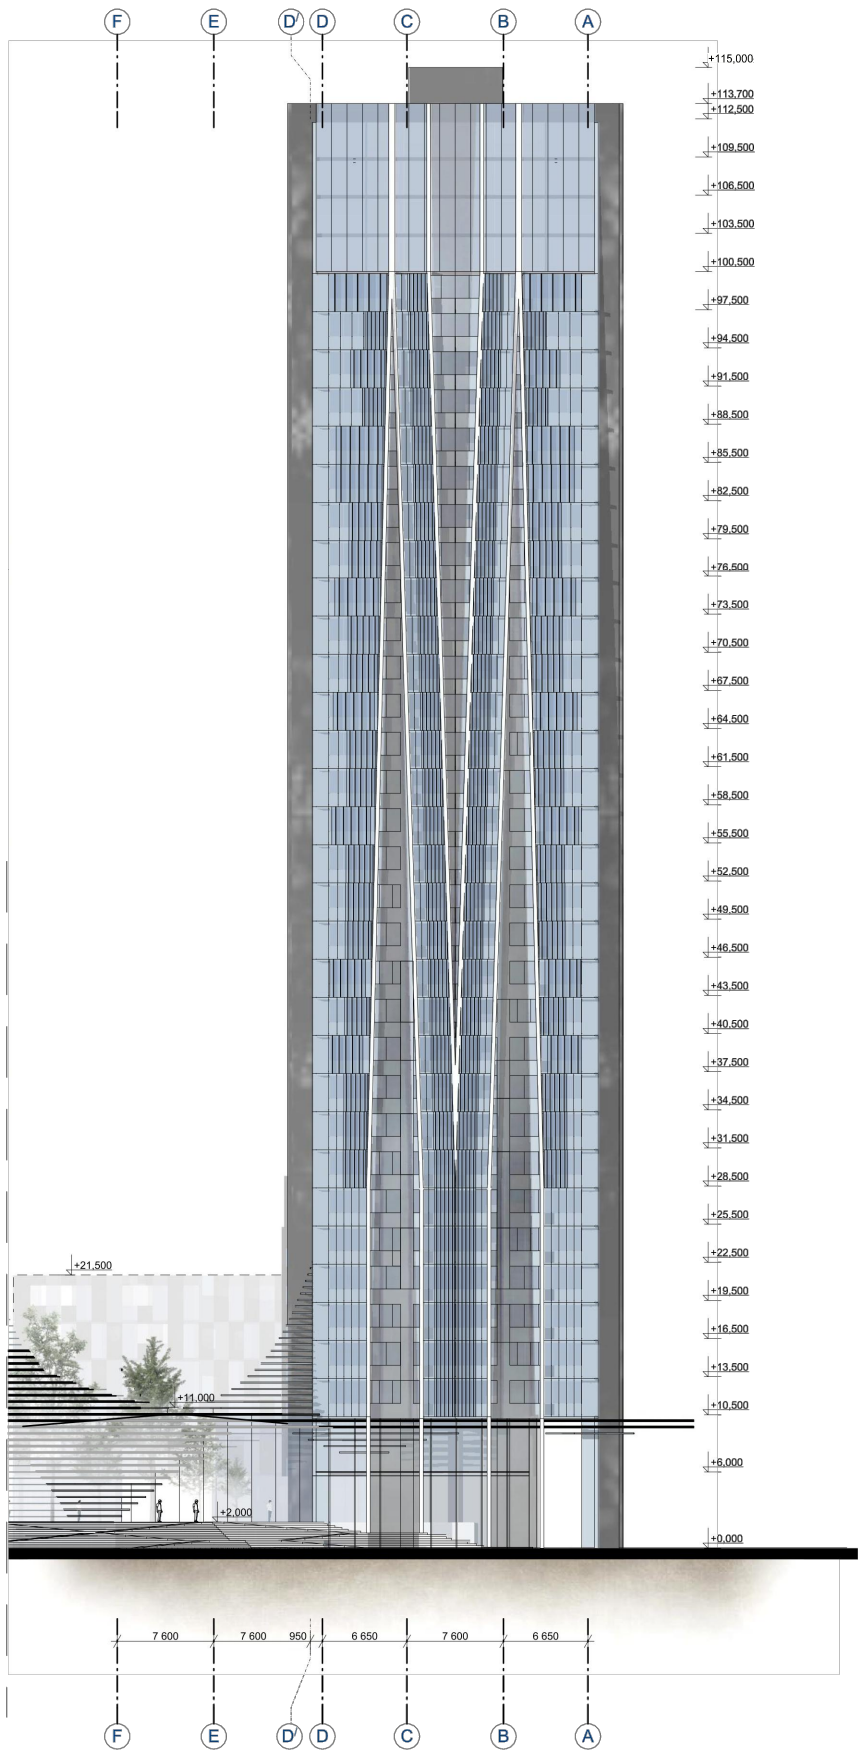

Investor
TK ESTATE, s.r.o.
Ivánska cesta 30/B
821 04 Bratislava

Stupeň PD
Projekt pre územné rozhodnutie
Profesia
01 Architektúra a Stavebná časť
Dátum
12 / 2016
Obsah
Pohľad juhovýchodný (T115,T97)

Stavebný Objekt
SO 01-100
Mierka
1:500
Revízia
A
Poradie výkresu
026