



Výkres č.9

**VYHODNOTENIE DÔSLEDKOV STAVEBNÝCH
ZÁMEROV A INÝCH NÁVRHOV NA POĽNO-
HOSPODÁRSKEJ A LESNEJ PÔDE**

M 1 : 5 000

ÚZEMNÝ PLÁN MESTA VRÚTKY

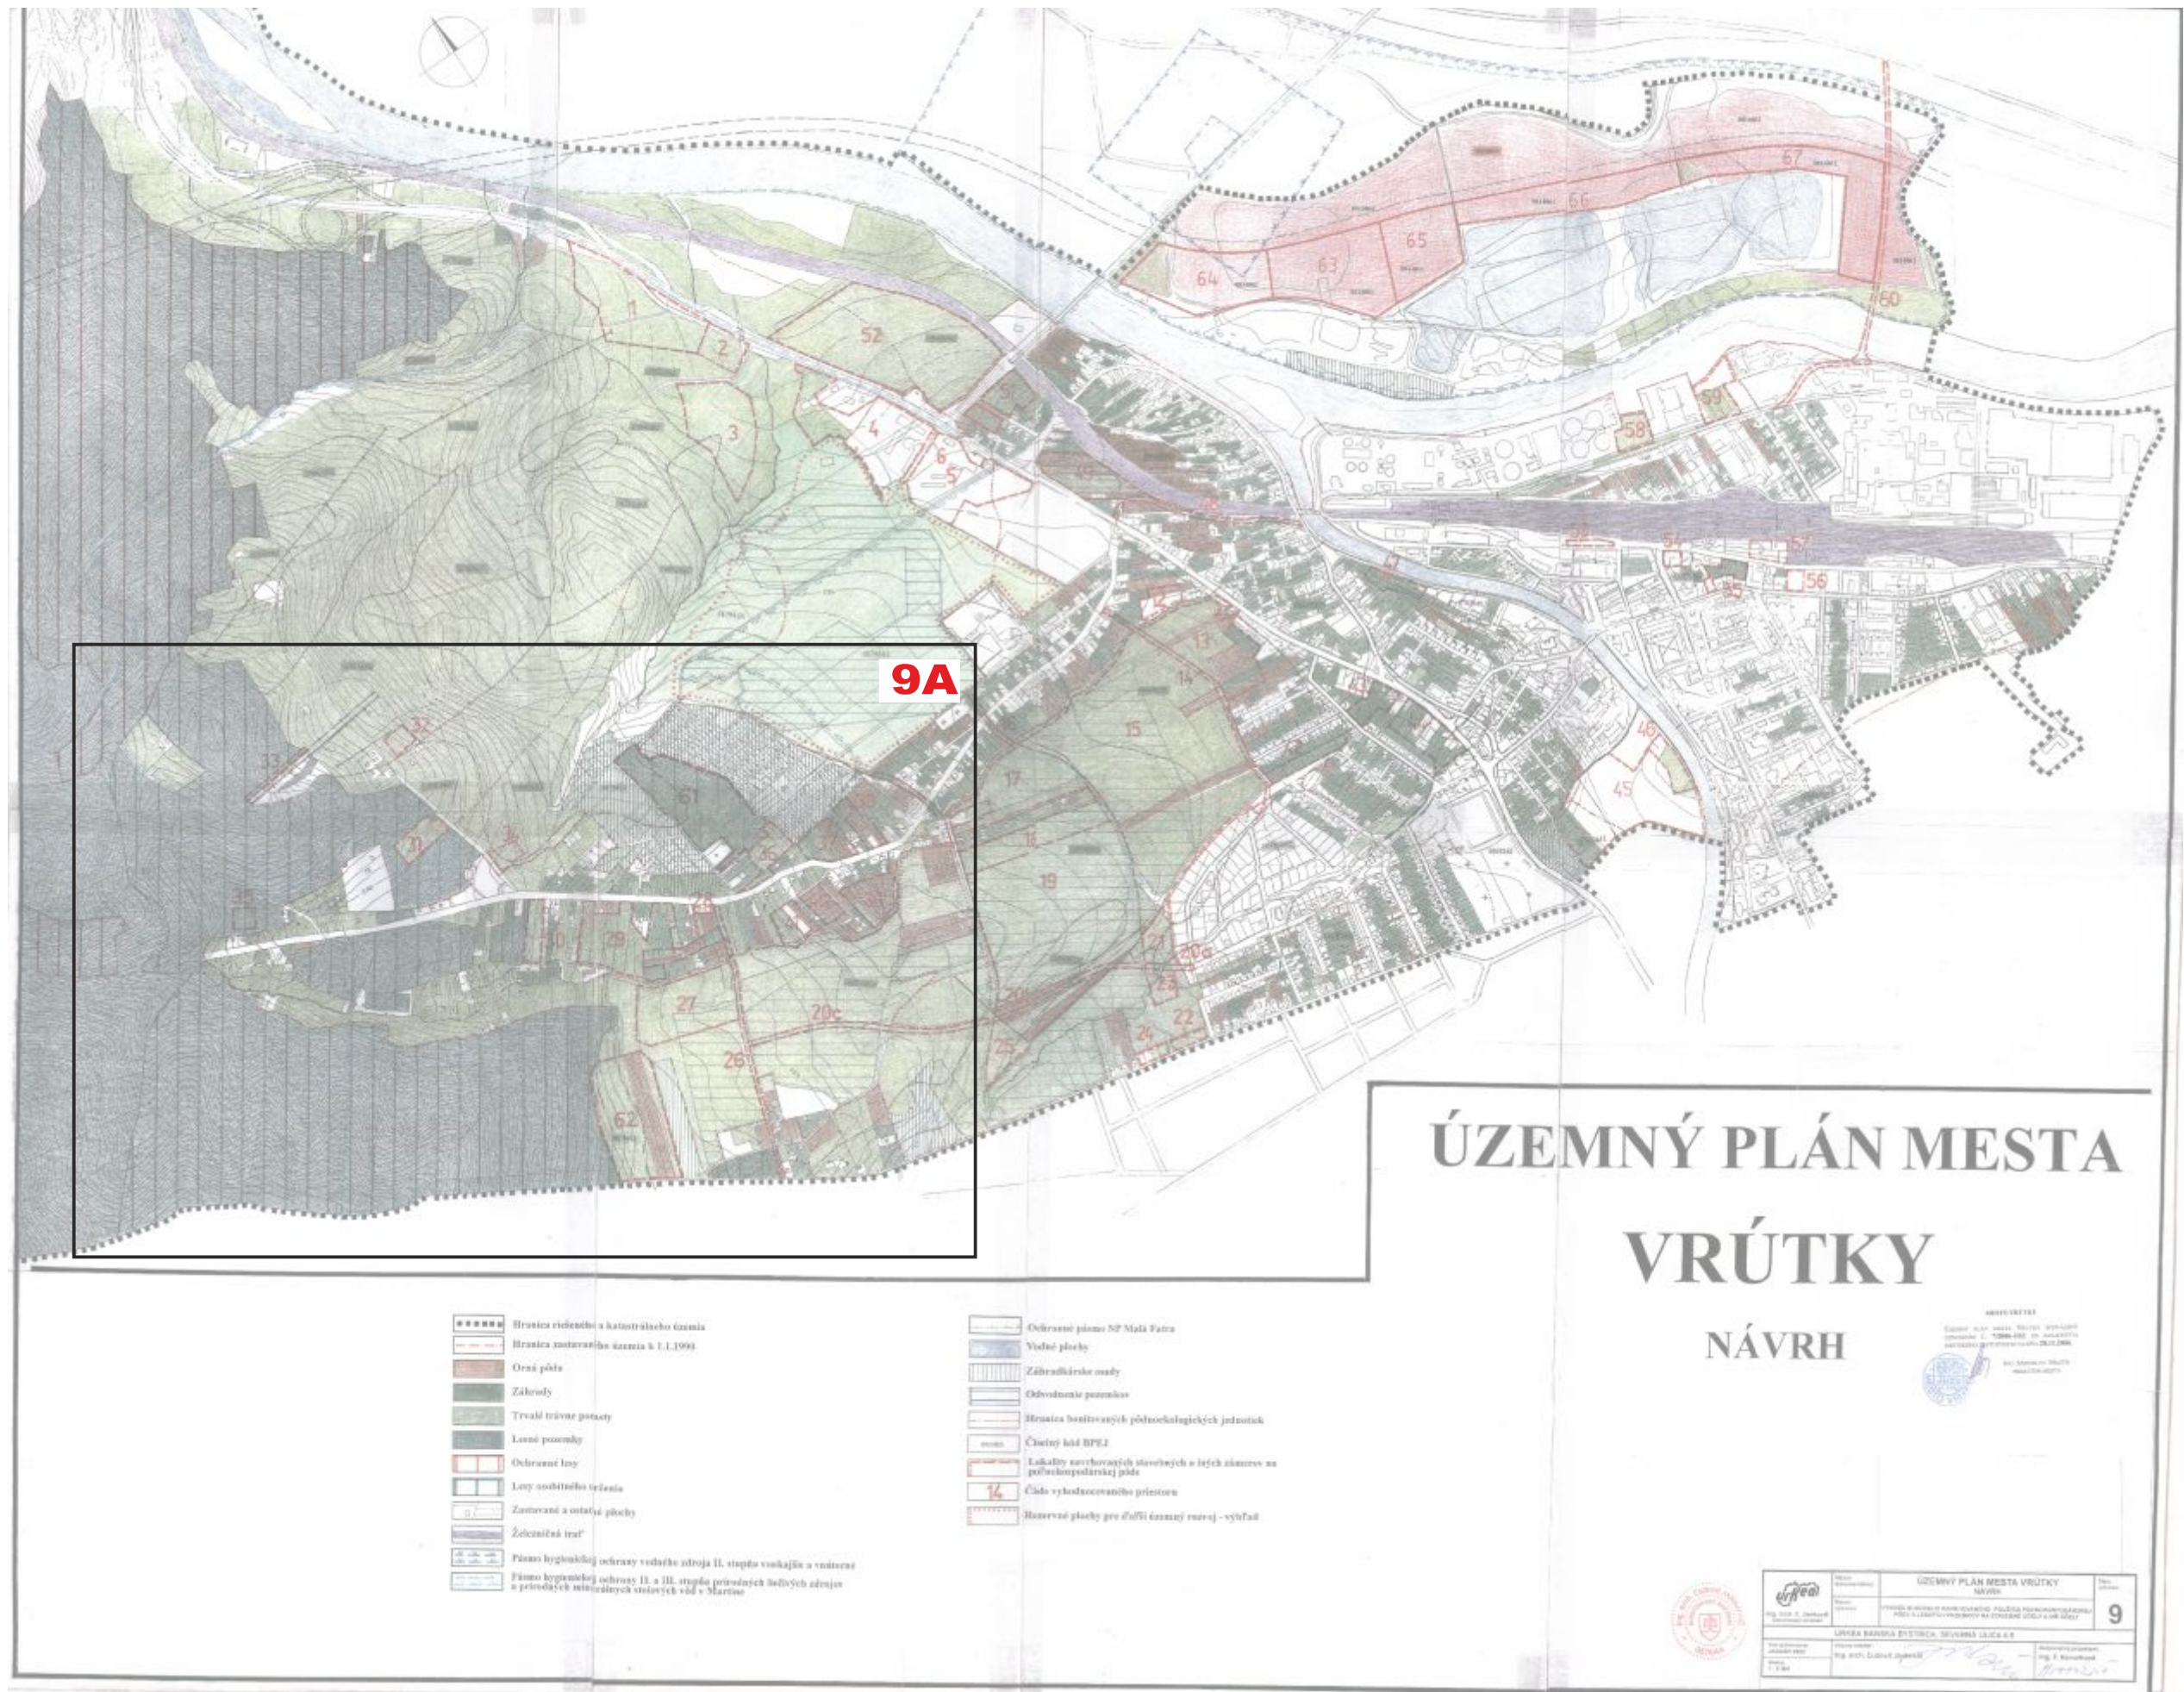

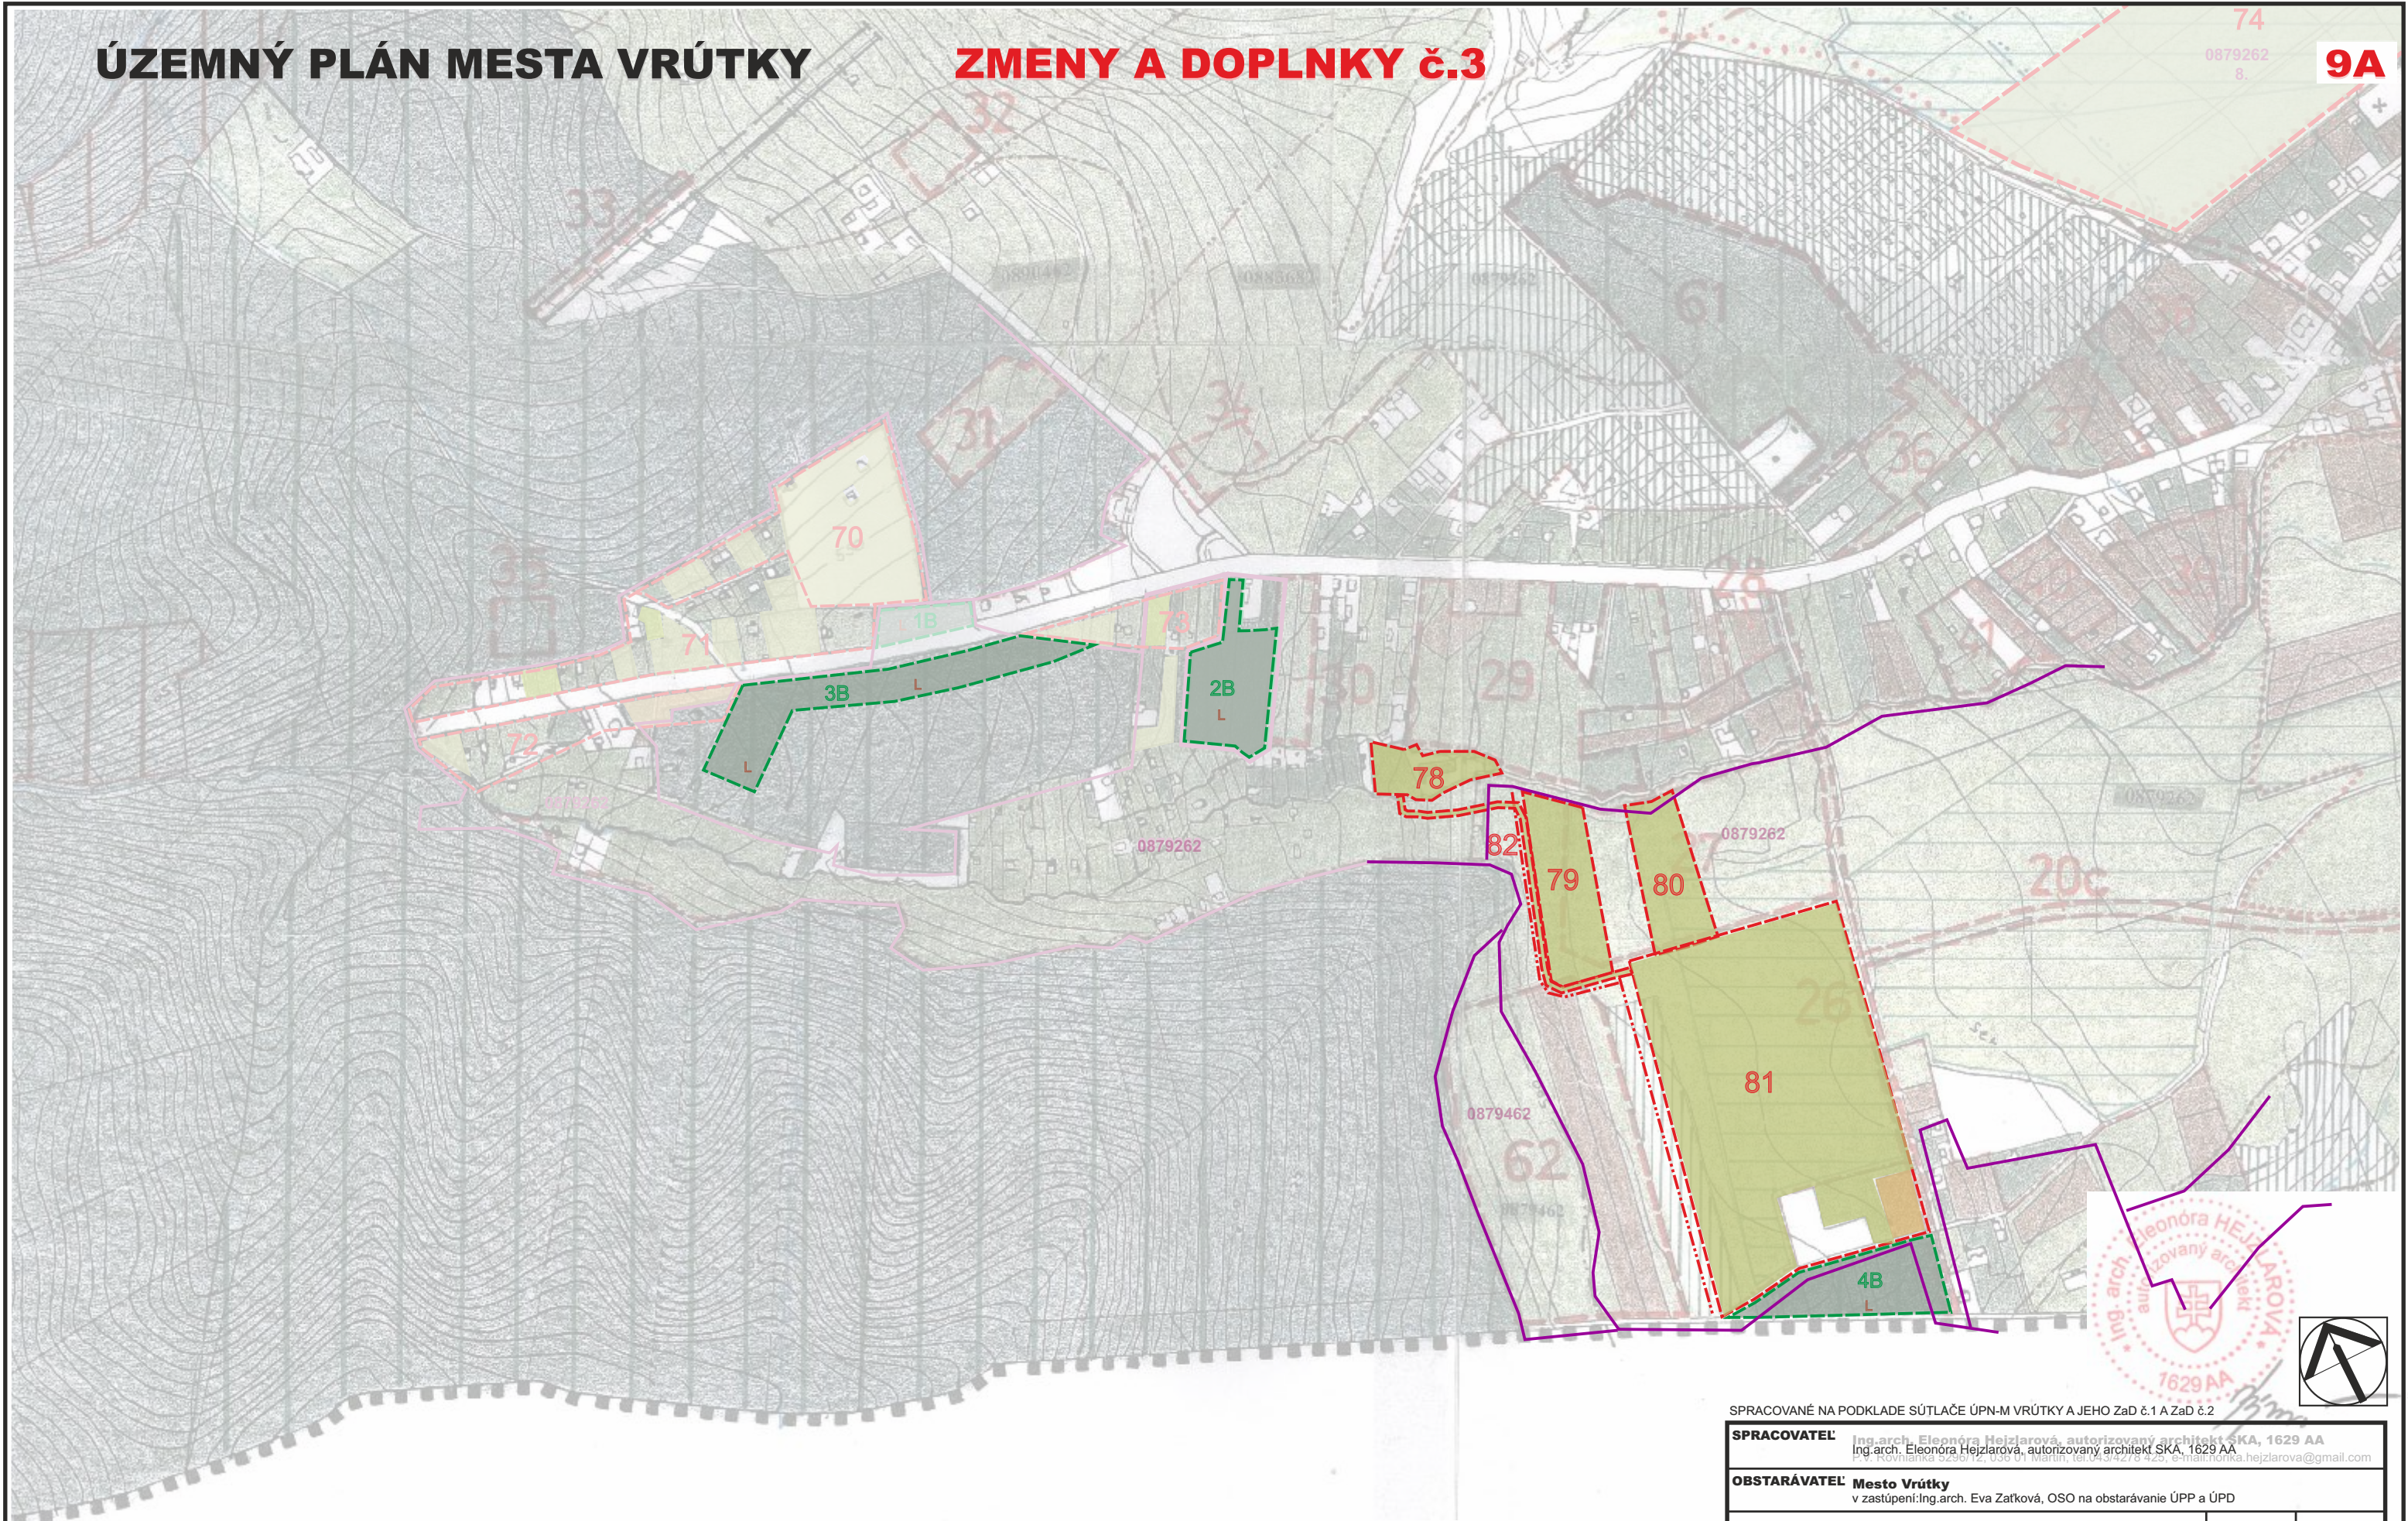

SPRACOVANÉ NA PODKLADE SÚTLAČE ÚPN-M VRÚTKY A JEHO ZaD č.1 A ZaD č.2

SPRACOVATEĽ Ing.arch. Eleonóra Hejzlarová, autorizovaný architekt SKA, 1629 AA
Ing.arch. Eleonóra Hejzlarová, autorizovaný architekt SKA, 1629 AA
Eva Zatková, OSO na obstarávanie ÚPP a ÚPD, email: eva.hejzlarova@gmail.com

OBSTARÁVATEĽ Mesto Vrútky
v zastúpení: Ing.arch. Eva Zatková, OSO na obstarávanie ÚPP a ÚPD

VYHODNOTENIE DÔSLEDKOV STAVEBNÝCH ZÁMEROV A INÝCH NÁVRHOV NA POĽNO-HOSPODÁRSKEJ A LESNEJ PÔDE	Číslo výkresu	Číslo paré
	9	

HL.RIEŠITEĽ Ing.arch.: Eleonóra Hejzlarová ová	Dátum 04/2018	Mierka 1 : 5 000
---	------------------	----------------------------

LEGENDA

STAV NÁVRH

	Hranica riešeného a katastrálneho územia
	Hranica zastavaného územia územia
	Orná pôda
	Záhrady
	Trvalé trávnaté porasty
	Lesné pozemky
	Ochranné lesy
	Lesy osobitného určenia
	Zastavané a ostatné plochy
	Železničná trať
	Pásmo hygienickej ochrany vodného zdroja II. stupňa vonkajšie a vnútorné
	Pásmo hygienickej ochrany II. a III. stupňa prírodných liečivých zdrojov a prírodných minerálnych stolových vôd v Martine
	Ochranné pásmo NP Malá Fatra
	Vodné plochy
	Záhradkárske osady
	Odvodnenie pozemkov
	Hranica BPEJ
	Číselný kód BPEJ
	Lokality navrhovaných stavebných a iných zámerov na poľnohospodárskej pôde
	Číslo vyhodnocovaného priestoru (poľnohospodárska pôda)
	Lokality navrhovaných stavebných a iných zámerov na lesnej pôde
	Číslo vyhodnocovaného priestoru (lesná pôda)

MESTO VRÚTKY
ÚZEMNÝ PLÁN MESTA VRÚTKY SCHVÁLENÝ
UZNESENÍM Č. 1/2006-JM1 ZO ZASADNUTIA
MESTNEJ OSTATNOSTI ZA Dňa 28.11.2006.
Ing. Miroslav MAŽUR
PRÍSAHAR MESTA

SPRACOVANÉ NA PODKLADÉ SÚTLAČE ÚPN-M VRÚTKY A JEHO ZaD č.1 A ZaD č.2

SPRACOVATEL' Ing.arch. Eleonóra Hejzlarová, autorizovaný architekt SKA, 1629 AA Ing.arch. Eleonóra Hejzlarová, autorizovaný architekt SKA, 1629 AA e-mail: eleonora.hejzlarova@gmail.com	
OBSTARÁVATEL' Mesto Vrútky v zastúpení: Ing.arch. Eva Zatková, OSO na obstarávanie ÚPP a ÚPD	
VYHODNOTENIE DÔSLEDKOV STAVEBNÝCH ZÁMEROV A INÝCH NÁVRHOV NA POĽNOHOSPODÁRSKEJ A LESNEJ PÔDE	Číslo výkresu 9
HL.RIEŠITEĽ' Ing.arch. Eleonóra Hejzlarová ová	Číslo paré 1 : 5 000