


Výkres č.2

**KOMPLEXNÝ VÝKRES PRIESTOROVÉHO USPORIADANIA
A FUNKČNÉHO VYUŽITIA ÚZEMIA S VYZNAČENOU
ZÁVÄZNOU ČASŤOU RIEŠENIA A VEREJNOPROSPEŠNÝMI
STAVBAMI**


M 1 : 10 000

ÚZEMNÝ PLÁN MESTA VRÚTKY

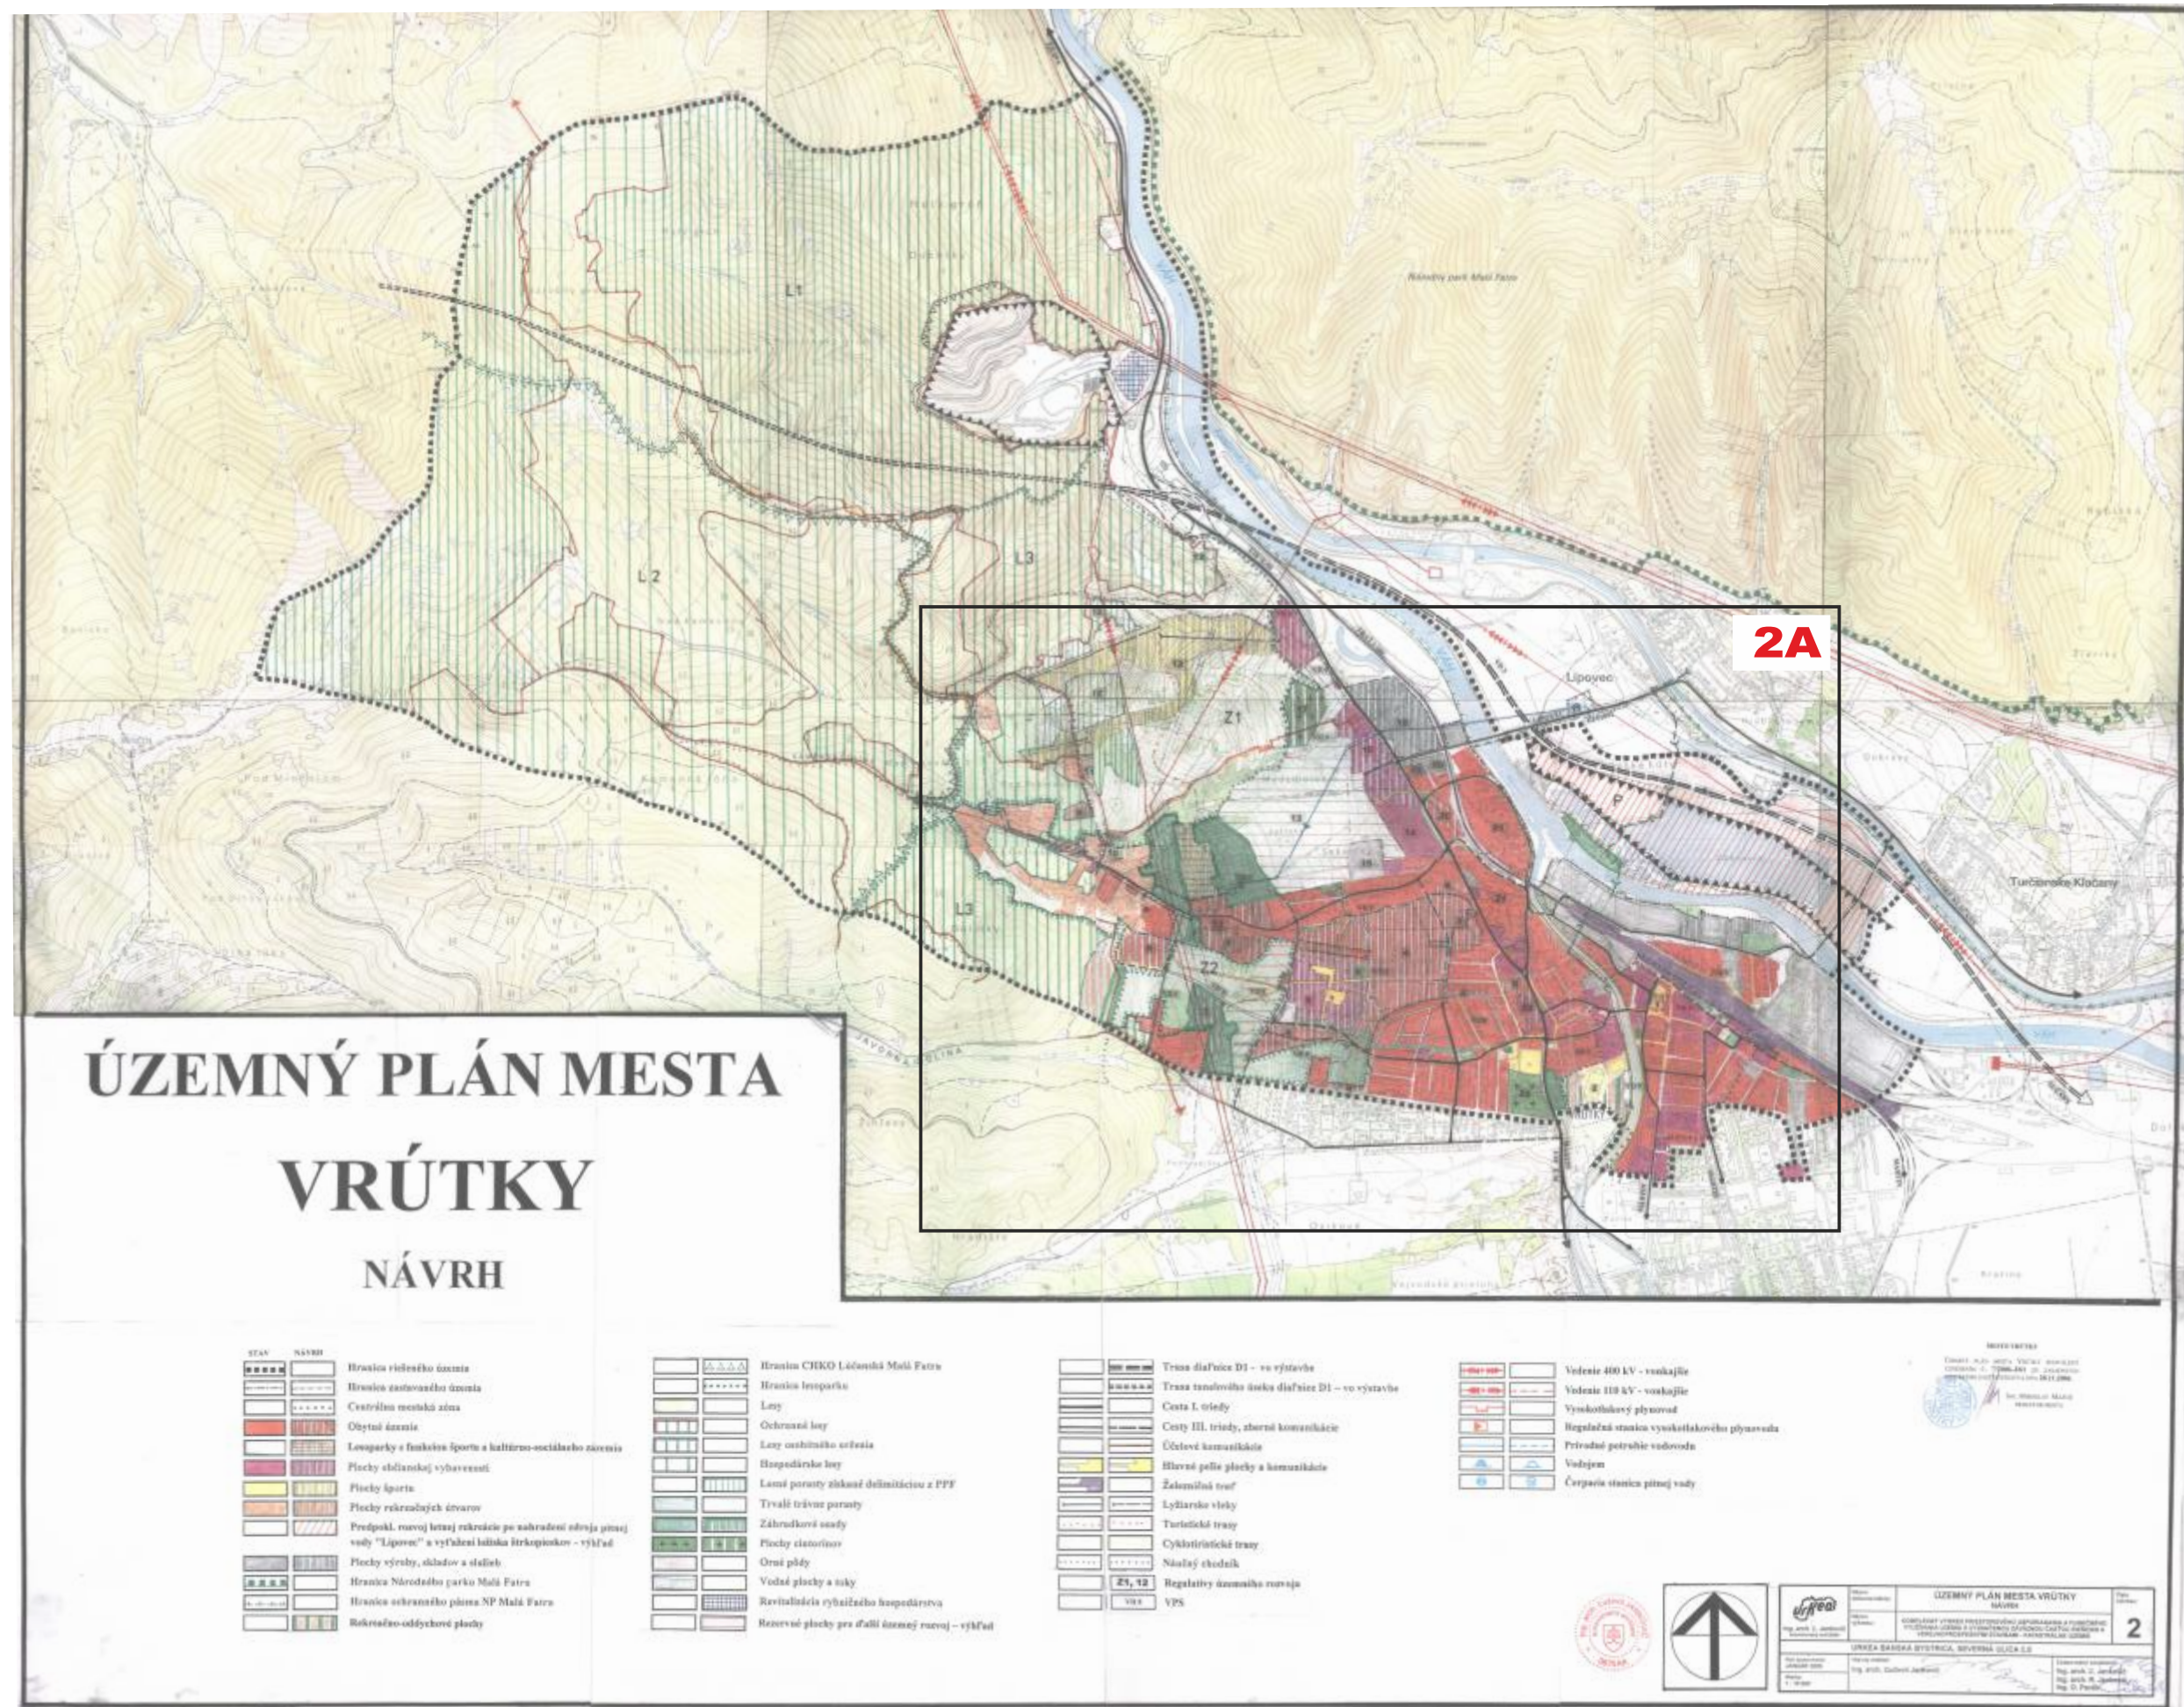

ÚZEMNÝ PLÁN MESTA VRÚTKY
ZMENY A DOPLNKY č.3

2A

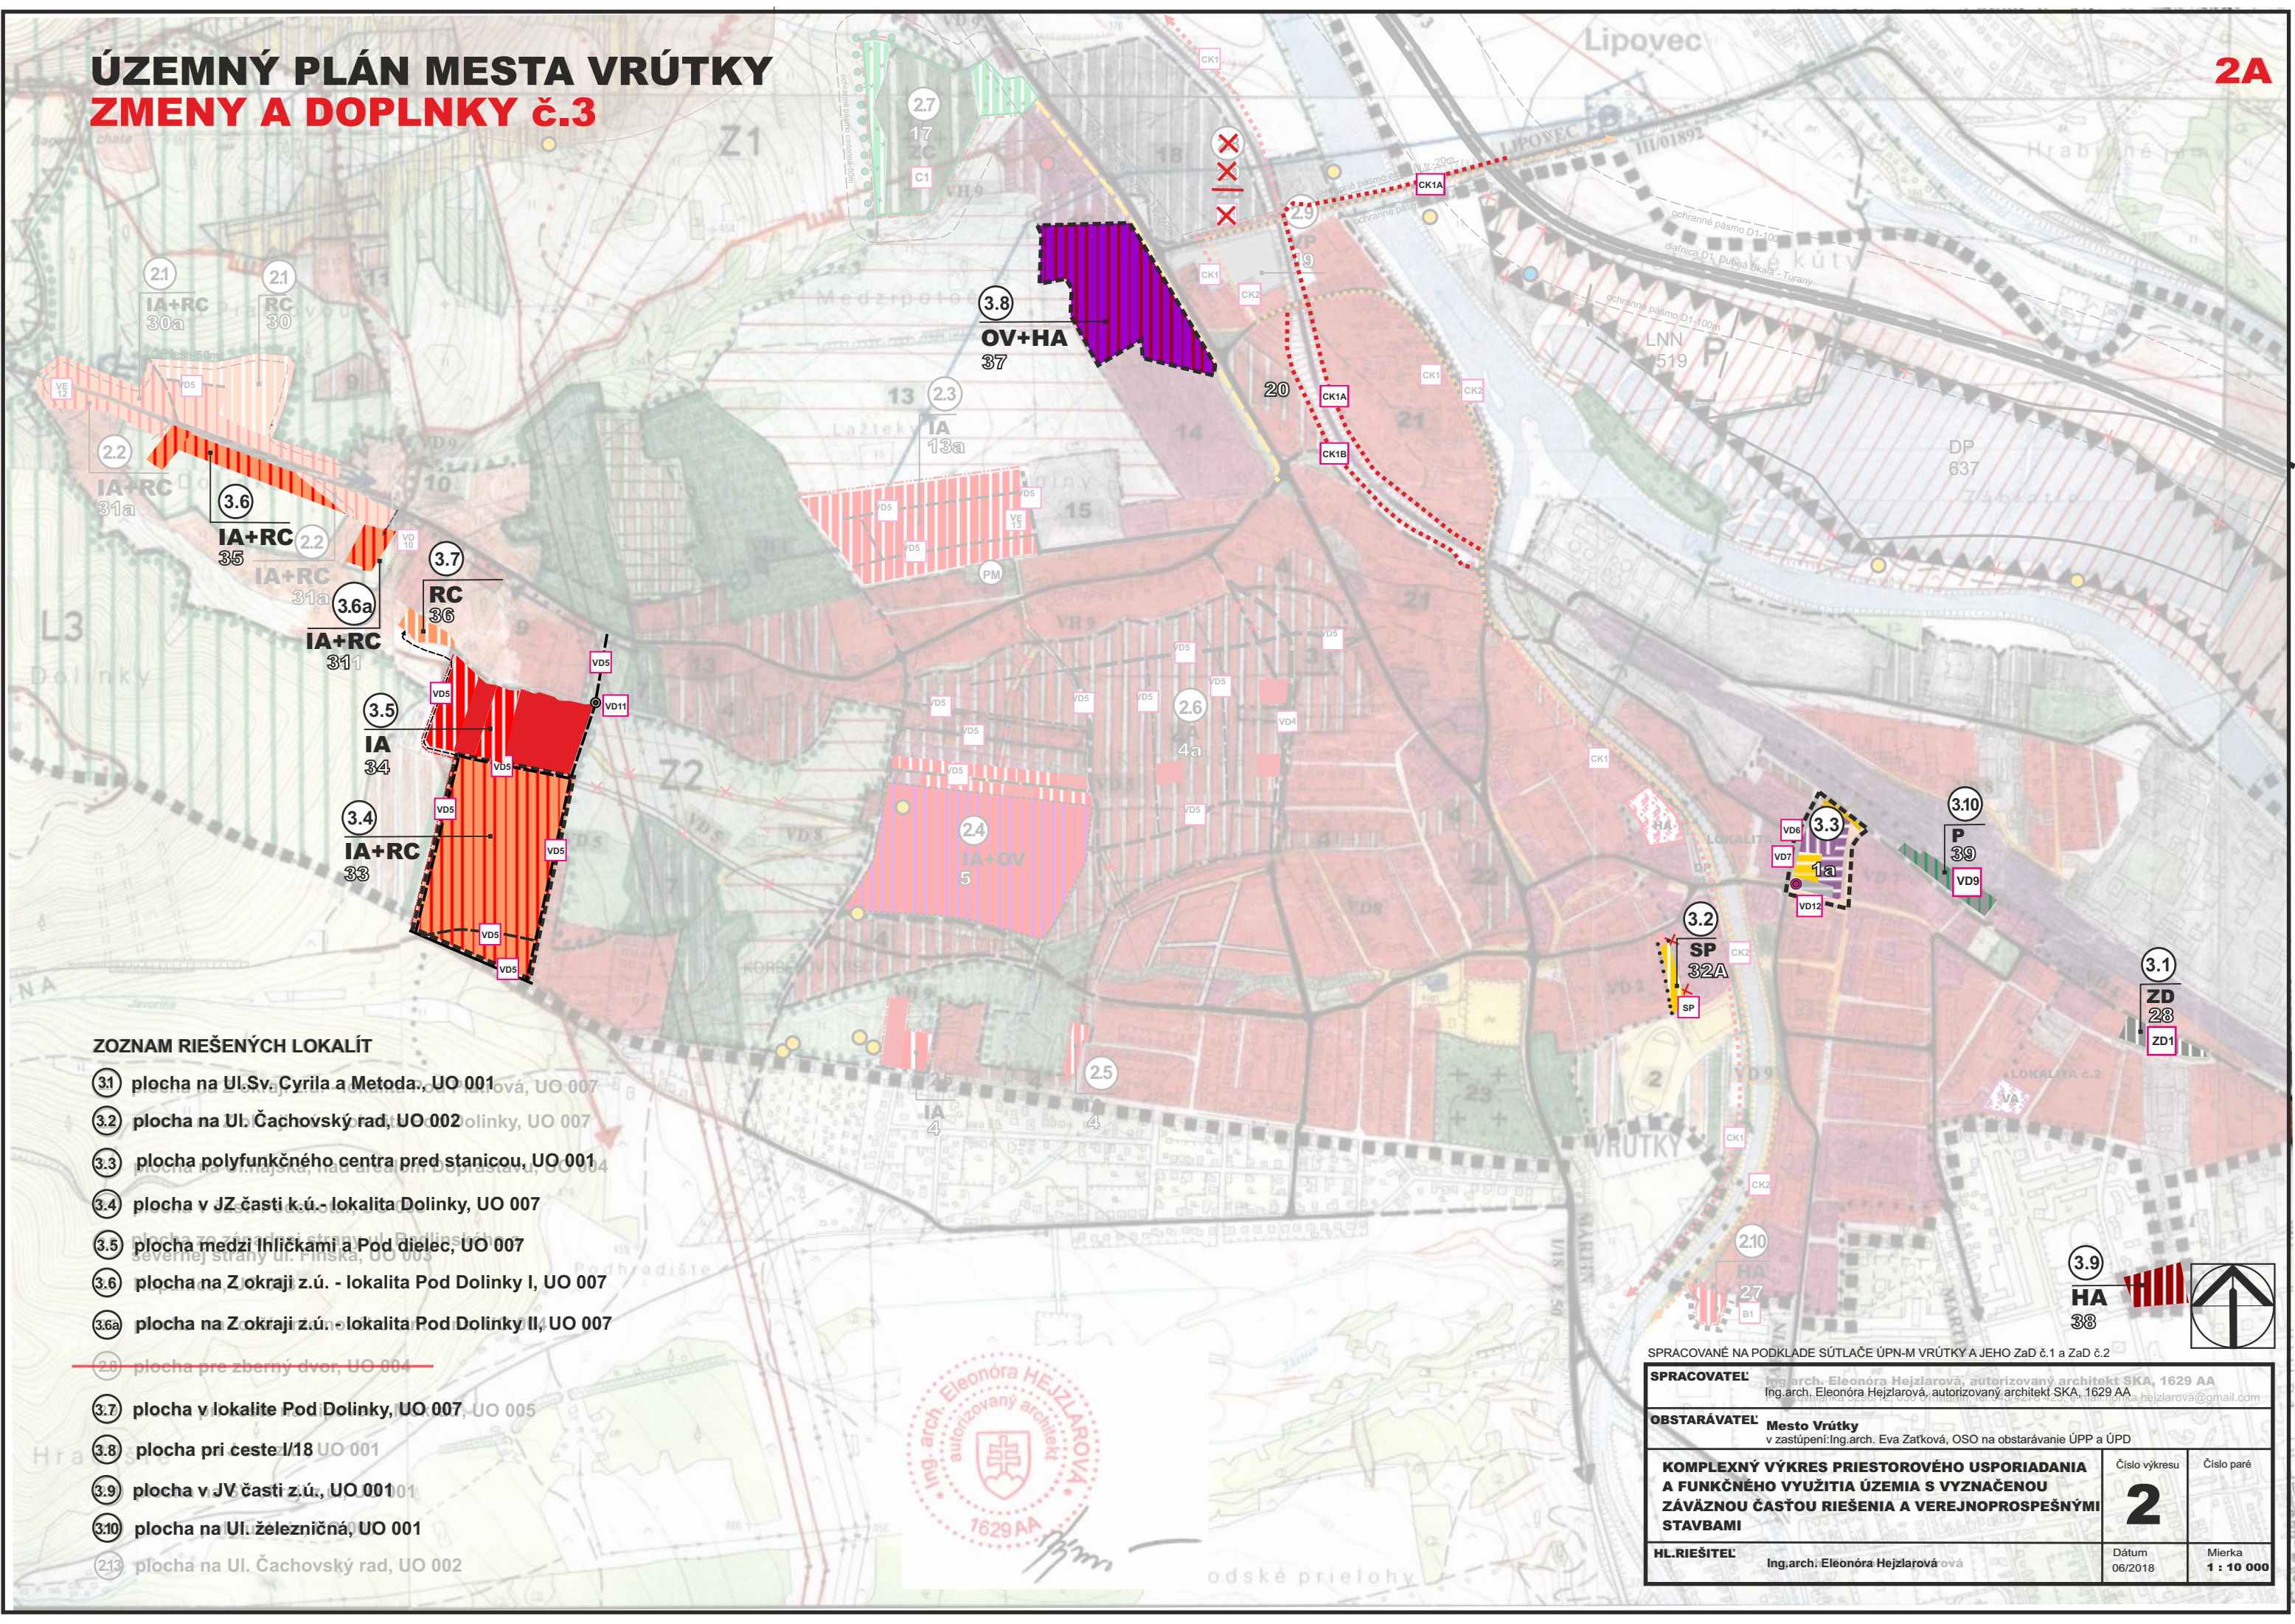

ZOZNAM RIEŠENÝCH LOKALÍT

- 3.1 plocha na Ul. Sv. Cyrila a Metoda, UO 001
- 3.2 plocha na Ul. Čachovský rad, UO 002
- 3.3 plocha polyfunkčného centra pred stanicou, UO 001
- 3.4 plocha v JZ časti k.ú. - lokalita Dolinky, UO 007
- 3.5 plocha na Z okraji z.ú. - lokalita Pod Dolinky I, UO 007
- 3.6 plocha na Z okraji z.ú. - lokalita Pod Dolinky II, UO 007
- 3.7 plocha v lokalite Pod Dolinky, UO 007, UO 005
- 3.8 plocha pri ceste I/18 UO 001
- 3.9 plocha v JV časti z.ú., UO 001
- 3.10 plocha na Ul. železničná, UO 001
- 2.13 plocha na Ul. Čachovský rad, UO 002



SPRACOVANÉ NA PODKLADE SÚTLAČE ÚPN-M VRÚTKY A JEHO ZaD č.1 a ZaD č.2

SPRACOVATEĽ Ing. arch. Eleonóra Hejzlarová, autorizovaný architekt SKA, 1629 AA Ing. arch. Eleonóra Hejzlarová, autorizovaný architekt SKA, 1629 AA eleonora.hejzlarova@gmail.com	
OBSTARÁVATEĽ Mesto Vrútky v zastúpení: Ing. arch. Eva Zatková, OSO na obstarávanie ÚPP a ÚPD	
KOMPLEXNÝ VÝKRES PRIESTOROVÉHO USPORIADANIA A FUNKČNÉHO VYUŽITIA ÚZEMIA S VYZNAČENOU ZÁVÄZNOU ČASŤOU RIEŠENIA A VEREJNOPROSPEŠNÝMI STAVBAMI	
HL. RIEŠITEĽ Ing. arch. Eleonóra Hejzlarová	
Číslo výkresu 2	Číslo paré
Dátum 06/2018	Mierka 1 : 10 000

ÚZEMNÝ PLÁN MESTA VRÚTKY

ZMENY A DOPLNKY č.3

stav	návrh	
		Plochy bytových domov
		Plochy občianskej vybavenosti a bývania
		Most
		Parkovacie plochy
		Predstaničný priestor
		Plochy vyššej OV + autobusový terminál
		Plochy OV a bývania
		Verejný priestor - námestie
		Plochy statickej dopravy
		Priestorová dominanta (OV+bývanie)

stav	návrh	
		Vedenie 400 kV - vonkajšie
		Vedenie 110 kV - vonkajšie
		Vysokotlakový plynovod
		Regulačná stanica vysokotlakového plynovodu
		Privodné potrubie vodovodu
		Vodojem
		Čerpacia stanica pitnej vody
		Pietne miesto
		Javy na zrušenie, neplatné údaje
		Číslo lokalít v rámci ZaD č.3
		Obytno-rekreačné územie
		Plochy rekreácie (ICHR)
		Zmiešané územie s prevahou plôch pre obytnú funkciu (IBV)
		Miestne komunikácie - obslužné, zberné
		Nevyhnutné podrobnejšie riešenie územia
		Ochranné pásma všetkých druhov
		Environmentálna záťaž
		Radónové riziko - stredné
		Skládka odpadov - odvezená
		Staré banské dielo
		Svahové deformácie-potenciálna
		Ložisko nevyhradeného nerastu LNN 4519
		Dobývací priestor ložísk nerastných surovín DP 637

INDEX ŠPECIFIKÁCIE	
IA	INDEX RODINNÉ DOMY - IBV
HA	BYTOVÉ DOMY - HBV
OV	PLOCHY OBČIANSKEJ VYBAVENOSTI
RC	ZÓNY REKREAČIE
ZD	ZBERNÝ DVOR
SP	PLOCHY ŠPORTU
PC	PARKOVISKÁ
ZD	ZBERNÝ DVOR

ZOZNAM VEREJNOPROSPEŠNÝCH STAVIEB

VD4	KOMUNIKÁCIE ZBERNÉ FUNKČNEJ TRIEDY B
VD5	KOMUNIKÁCIE OBSLUŽNÉ FUNKČNEJ TRIEDY C
VD6	NAVRHOVANÁ AUTOBUSOVÁ STANICA V OKRSKU 001
VD10	NAVRHOVANÉ ÚČELOVÉ KOMUNIKÁCIE
VE12	NAVRHOVANÁ TRAFOSTANICA TS-N1
VE13	NAVRHOVANÁ TRAFOSTANICA TS-N2
B1	PLOCHA PRE VEREJNOPROSPEŠNÉ SLUŽBY - MESTSKÉ SOCIÁLNE BYTY
C1	CINTORÍN
ZD1	ZBERNÝ DVOR
CK1A	NAADRADENÁ CYKLODOPRAVNÁ TRASA ŽILINA-MARTIN
CK2	TURČIANSKA CYKLISTICKÁ MAGISTRÁLA ev.č.032 A CYKLISTICKÁ TRASA VRÚTKY - MARTIN ev.č. 8412
VD9	NAVRHOVANÉ PARKOVISKO
VD11	NAVRHOVANÝ MOST
SP	VEREJNOPROSPEŠNÉ ŠPORTOVÉ PLOCHY
VD7	CENTRÁLNE PEŠIE PRIESTRANSTVO (NÁMESTIE)
VD12	PARKOVACÍ DOM V OKRSKU 001

stav	návrh	
		Hranica riešeného územia
		Hranica zastavaného územia
		Centrálna mestská zóna
		Obytné územie
		Lesoparky s funkciou športu a kultúrno-sociálneho zázemia
		Plochy občianskej vybavenosti
		Plochy športu
		Plochy rekreačných útvarov
		Predpokl. rozvoj letnej rekreácie po nahradení zdroja pitnej vody "Lipovec" a vytážení ložiska štrkopieskov - výhľad
		Plochy výroby, skladov a služieb
		Hranica Národného parku Malá Fatra
		Hranica ochranného pásma NP Malá Fatra
		Rekreačno-oddychové plochy
		Hranica CHKO Lúčanská Malá Fatra
		Hranica lesoparku
		Lesy
		Ochranné lesy
		Lesy osobitného určenia
		Hospodárske lesy
		Lesné porasty získané delimitáciou z PPF
		Trvalé trávne porasty
		Záhradkové osady
		Plochy cintorínov
		Orné pôdy
		Vodné plochy a toky
		Revitalizácia rybníčného hospodárstva
		Rezervné plochy pre ďalší územný rozvoj - východ
		Trasa diaľnice D1 Dubná Skala-Turany
		Trasa tunelového úseku diaľnice D1 - vo výstavbe
		Cesta I. triedy
		Cesty III. triedy, zberné komunikácie
		Účelové komunikácie
		Hlavné pešie plochy a priestranstvá
		Železničná trať
		Lyžiarske vleky
		Turistické trasy
		Turčianska cyklistická magistrála ev.č.032 a cyklistická trasa Vt-Mt ev.č. 8412
		Náučný chodník
		Regulatívy územného rozvoja
		Verejnoprospešné stavby
		Nadradená cyklodopravná trasa-Žilina -Martin

SPRACOVANÉ NA PODKLADE SÚTLAČE ÚPN-M VRÚTKY A JEHO ZaD č.1 a ZaD č.2

SPRACOVATEĽ		Ing.arch. Eleonóra Hejzlarová, autorizovaný architekt SKA, 1629 AA Ing.arch. Eleonóra Hejzlarová, autorizovaný architekt SKA, 1629 AA	
OBSTARÁVATEĽ		Mesto Vrútky v zastúpení: Ing.arch. Eva Zatková, OSO na obstarávanie ÚPP a ÚPD	
KOMPLEXNÝ VÝKRES PRIESTOROVÉHO USPORIADANIA A FUNKČNÉHO VYUŽITIA ÚZEMIA S VYZNAČENOU ZÁVÄZNOU ČASŤOU RIEŠENIA A VEREJNOPROSPEŠNÝMI STAVBAMI		Číslo výkresu	Číslo paré
HL.RIEŠITEĽ		Ing.arch. Eleonóra Hejzlarová ová	
		Dátum	Mierka
		06/2018	1 : 10 000

