


ÚZEMNÝ PLÁN MESTA VRÚTKY

ZMENY A DOPLNKY Č.3

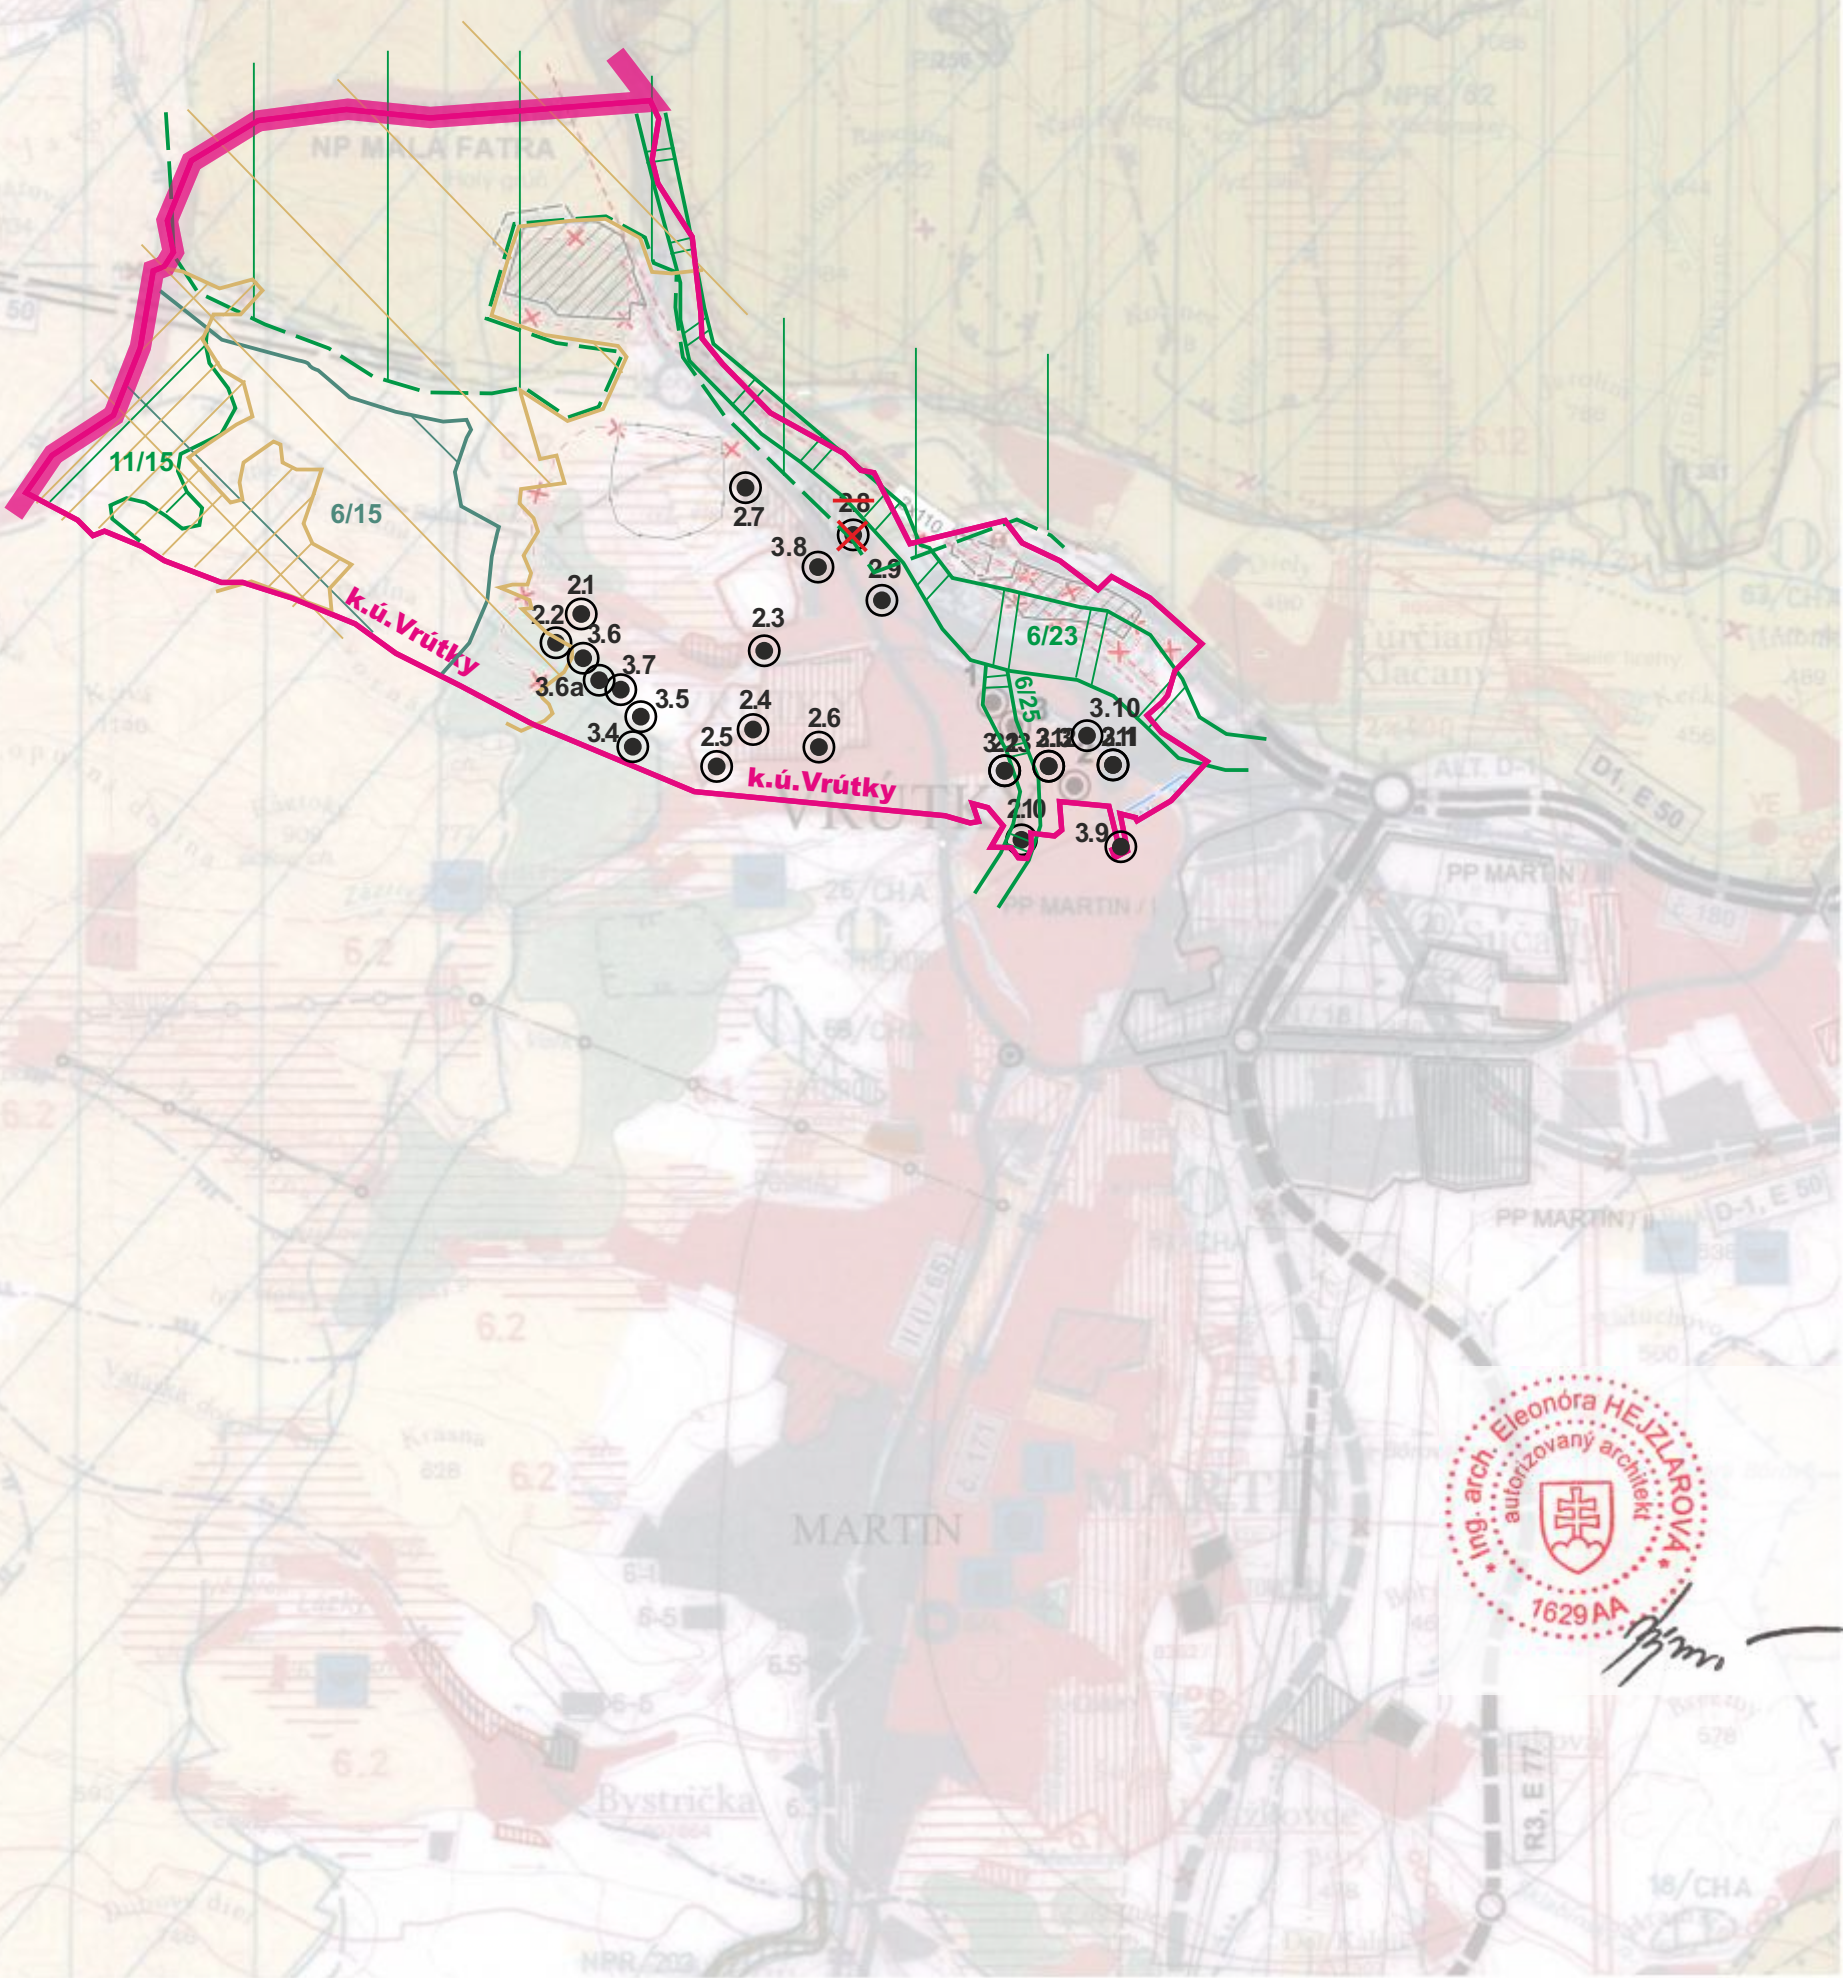

ZOZNAM RIEŠENÝCH LOKALÍT

- 3.1 plocha na Ul. Sv. Cyrila a Metoda, UO 001
- 3.2 plocha na Ul. Čachovský rad, UO 002
- 3.3 plocha polyfunkčného centra pred stanicou, UO 004
- 3.4 plocha v JZ časti k.ú. lokalita Dolinky, UO 007
- 3.5 plocha zo západnej strany ul. Radlinského a severnej strany ul. Hlnská, UO 003
- 3.6 plocha na Z okraji z.ú. - lokalita Pod Dolinky I, UO 007
- 3.6a plocha na Z okraji z.ú. lokalita Pod Dolinky II, UO 007
- ~~2.8 plocha pre zberný dvor, UO 004~~
- 3.7 plocha v lokalite Pod Dolinky, UO 007, UO 005
- 3.8 plocha pri česte 1/18 UO 001
- 3.9 plocha v JV časti z.ú., UO 001
- 3.10 plocha na Ul. železničná, UO 001
- 2.13 plocha na Ul. Čachovský rad, UO 002



SPRACOVANÉ NA PODKLADE ÚVŠ ŽILINSKÉHO KRAJA V PLATNOM ZNENÍ

SPRACOVATEĽ Ing.arch. Eleonóra Hejzarová, autorizovaný architekt SKA, 1629 AA Ing.arch. Eleonóra Hejzarová, autorizovaný architekt SKA, 1629 AA. hejzarova@gmail.com		
OBSTARÁVATEĽ Mesto Vrútky v zastúpení: Ing. arch. Eva Zatková, OSO na obstarávanie ÚPP a ÚPD		
ŠIRŠIE VZŤAHY		Číslo výkresu 1 Číslo paré
HL. RIEŠITEĽ Ing. arch. Eleonóra Hejzarová	Dátum 06/2018	Mierka 1 : 50 000

ÚZEMNÝ PLÁN MESTA VRÚTKY

ZMENY A DOPLNKY č.3

LEGENDA VÚC ŽSKSK

STAV NÁVRH VÝHLAD

			HRANICA RIEŠENÉHO ÚZEMIA
			HRANICA OKRESU
			HRANICA OBCE/MESTA
			OBYTNÉ PLOCHY A PLOCHY OV
			PLOCHY PRIEMYSELNEJ VÝROBY, SKLADOV
			ZARIADENIA POĽNOHOSPODÁRSKEJ VÝROBY
			PLOCHY ŠPORTOVÝCH ZARIADENÍ
			PLOCHY REKREAČNÉ A TURIZMU
			REKREAČNÝ PRIESTOR VÝŠIEHO VÝZNAMU
			REKREAČNÝ PRIESTOR VÝŠIEHO VÝZNAMU
			PLOCHY VÝZNAMNEJ ZELENE A CINTORÍNŮV
			PLOCHY LESOPARKOV
			PLOCHY KÚPEĽNÝCH ZARIADENÍ
			VNÚTORNÉ KÚPEĽNÉ ÚZEMIE
			CIEĽOVÉ MESTO TURIZMU A CESTOVNÉHO RUCHU
			MEDZINÁRODNÉ STREDISKO TURIZMU
			CELOŠTÁTNE STREDISKO TURIZMU
			LIEČEBNÉ A REKREAČNÉ KÚPELE
			PLOCHY OSOBITNÉHO URČENIA
			OSTATNÉ REGIONÁLNE LETISKÁ
			TERMINÁL KOMBINOVAanej DOPRAVY MEDZINÁRODNÉHO VÝZNAMU
			TERMINÁL KOMBINOVAanej DOPRAVY
			CYKLOMAGISTRÁLY PODĽA SLOVENSKEHO CYKLOKLUBU
			CYKLOMAGISTRÁLY DOPLNENÉ PODĽA ÚPN VÚC
			TRASA NEKONVENČNÉHO SYSTÉMU, POZEMNÁ LANOVKA
			SEDAČKOVÁ LANOVKA
			KABÍNKOVÁ LANOVKA
			ÚZKOKOLAJNÁ ŽELEZNIČNÁ TRÁŤ
			SKLÁDKA KOMUNÁLNEHO ODPADU, REGIONÁLNE, MIESTNE
			SKLÁDKA PRIEMYSELNÉHO ODPADU
			SPALOVNÁ ODPADOV
			HALDY Z ÚPRAVY A SPRACOVANIA RÚD
			ODKALISKÁ
			VEĽKÝ ZDROJ ZNEČIŠŤOVANIA OVZDUŠIA
			STREDNÝ ZDROJ ZNEČIŠŤOVANIA OVZDUŠIA
			ZDROJ ZNEČIŠŤOVANIA VOD
			VODNÁ NÁDRŽ
			HRANICA CHRÁNENEJ VODOHOSPODÁRSKEJ OBLASTI
			PHO ZDROJOV PITNÝCH VOD 2º
			PHO ZDROJOV PITNÝCH VOD 3º
			OP PRÍRODNÝCH LIEČIVÝCH MINERÁLNYCH VOD 2º
			OP PRÍRODNÝCH LIEČIVÝCH ZDROJOV MINERÁLNYCH VOD 3º
			NÁRODNÝ PARK IIIº
			OCHRANNÉ PÁSMO NÁRODNÉHO PARKU IIIº
			MALOPLOŠNÉ CHRÁNENÉ ÚZEMIE IV - V
			NAVHRHOVANÉ CHRÁNENÉ ÚZEMIA EURÓPSKEHO VÝZNAMU NATURA 2000
			NAVHRHOVANÉ CHRÁNENÉ VTÁČIE ÚZEMIE
			JAVNÝ NÁZV ZRUŠENIE NEPLATNÉ ÚDAJE
			ARCHEOLOGICKÁ LOKALITA
			PAMIATKOVÁ ZÓNA VYHLÁSENÁ
			SKANZENY (EXPOZÍCIE ĽUDOVEJ ARCHITEKTÚRY V PRÍRODE)
			HISTORICKÁ ZELEN (PAMIATKOVÉ CHRÁNENÉ PARKY)
			NÁRODNÁ KULTÚRNA PAMIATKA
			ELEKTRICKÉ VEDENIE VVN400 KV
			ROZVODNÁ VVN, ELEKTRÁREŇ
			PLYNOVOD VTL
			RIEŠENÉ LOKALITY V RÁMCI ZADČ3

DOPLNENIE LEGENDY VUC

STAV NÁVRH VÝHLAD

			NAVHRHOVANÉ CHRÁNENÉ ÚZEMIE EURÓPSKEHO VÝZNAMU NATURA 2000
			VEĽKOPLOŠNÉ CHRÁNENÉ ÚZEMIE ZÓNA D - II. STUPEŇ OCHRANY
			NAVHRHOVANÉ CHRÁNENÉ VTÁČIE ÚZEMIE
			SKUPINOVÝ KANALIZAČNÝ ZBERAČ
			ČERPACIA STANICA KANALIZAČNÁ
			VVN 110 KVA DVOJITÉ
			OP NÁRODNÉHO PARKU MALÁ FATRA
			BIOCENTRUM REGIONÁLNEHO VÝZNAMU
			JADROVÉ ÚZEMIE NÁRODNÉHO VÝZNAMU
			BIOKORIDORY NADREGIONÁLNEHO VÝZNAMU
			OZNAČENIE BIOCENTIER A BIORIDOROV

STAV NÁVRH VÝHLAD

			OSTATNÉ REGIONÁLNE LETISKÁ
			TERMINÁL KOMBINOVAanej DOPRAVY MEDZINÁRODNÉHO VÝZNAMU
			TERMINÁL KOMBINOVAanej DOPRAVY
			CYKLOMAGISTRÁLY PODĽA SLOVENSKEHO CYKLOKLUBU
			CYKLOMAGISTRÁLY DOPLNENÉ PODĽA ÚPN VÚC
			TRASA NEKONVENČNÉHO SYSTÉMU, POZEMNÁ LANOVKA
			SEDAČKOVÁ LANOVKA
			KABÍNKOVÁ LANOVKA
			ÚZKOKOLAJNÁ ŽELEZNIČNÁ TRÁŤ
			SKLÁDKA KOMUNÁLNEHO ODPADU, REGIONÁLNE, MIESTNE
			SKLÁDKA PRIEMYSELNÉHO ODPADU
			SPALOVNÁ ODPADOV
			HALDY Z ÚPRAVY A SPRACOVANIA RÚD
			ODKALISKÁ
			VEĽKÝ ZDROJ ZNEČIŠŤOVANIA OVZDUŠIA
			STREDNÝ ZDROJ ZNEČIŠŤOVANIA OVZDUŠIA
			ZDROJ ZNEČIŠŤOVANIA VOD
			VODNÁ NÁDRŽ
			HRANICA CHRÁNENEJ VODOHOSPODÁRSKEJ OBLASTI
			PHO ZDROJOV PITNÝCH VOD 2º
			PHO ZDROJOV PITNÝCH VOD 3º
			OP PRÍRODNÝCH LIEČIVÝCH MINERÁLNYCH VOD 2º
			OP PRÍRODNÝCH LIEČIVÝCH ZDROJOV MINERÁLNYCH VOD 3º
			NÁRODNÝ PARK IIIº
			OCHRANNÉ PÁSMO NÁRODNÉHO PARKU IIIº
			MALOPLOŠNÉ CHRÁNENÉ ÚZEMIE IV - V
			NAVHRHOVANÉ CHRÁNENÉ ÚZEMIA EURÓPSKEHO VÝZNAMU NATURA 2000
			NAVHRHOVANÉ CHRÁNENÉ VTÁČIE ÚZEMIE
			JAVNÝ NÁZV ZRUŠENIE NEPLATNÉ ÚDAJE
			ARCHEOLOGICKÁ LOKALITA
			PAMIATKOVÁ ZÓNA VYHLÁSENÁ
			SKANZENY (EXPOZÍCIE ĽUDOVEJ ARCHITEKTÚRY V PRÍRODE)
			HISTORICKÁ ZELEN (PAMIATKOVÉ CHRÁNENÉ PARKY)
			NÁRODNÁ KULTÚRNA PAMIATKA
			ELEKTRICKÉ VEDENIE VVN400 KV
			ROZVODNÁ VVN, ELEKTRÁREŇ
			PLYNOVOD VTL

MESTO VRÚTKY

ÚZEMNÝ PLÁN MESTA VRÚTKY SCHVAĽENÝ
UZNESENÍM Č. 7/2006-J/61 ZO ZASADNUTIA
MESTSKÉHO ZASTUPITELSTVA DŇA 28.11.2006.

Ing. MIROSLAV MAZÚR
PRIMÁTOR MESTA



SPRACOVANÉ NA PODKLADE VUC ŽILINSKÉHO KRAJA

	SPRACOVATEĽ Ing.arch. Eleonóra Hejzlarová, autorizovaný architekt SKA, 1629 AA Ing.arch. Eleonóra Hejzlarová, autorizovaný architekt SKA, 1629 AA	OBSTARÁVATEĽ Mesto Vrútky v zastúpení: Ing.arch. Eva Zatková, OSO na obstarávanie ÚPP a ÚPD	Číslo výkresu 1	Číslo paré
Rok spracovania: JANUÁR 2005	Mierka: 1 : 50 000	Hlavný riešiteľ: Ing. arch. Eleonóra Hejzlarová	Zodpovedný projektant: Ing. arch. Ľudovít Jankovič	Dátum: 04/2018
HL.RIEŠITEĽ Ing.arch. Eleonóra Hejzlarová		Mierka 1 : 50 000		