


Mapa č.3b: Celková situácia stavby, oznámenie o zmene navrhovanej činnosti (06/2018)

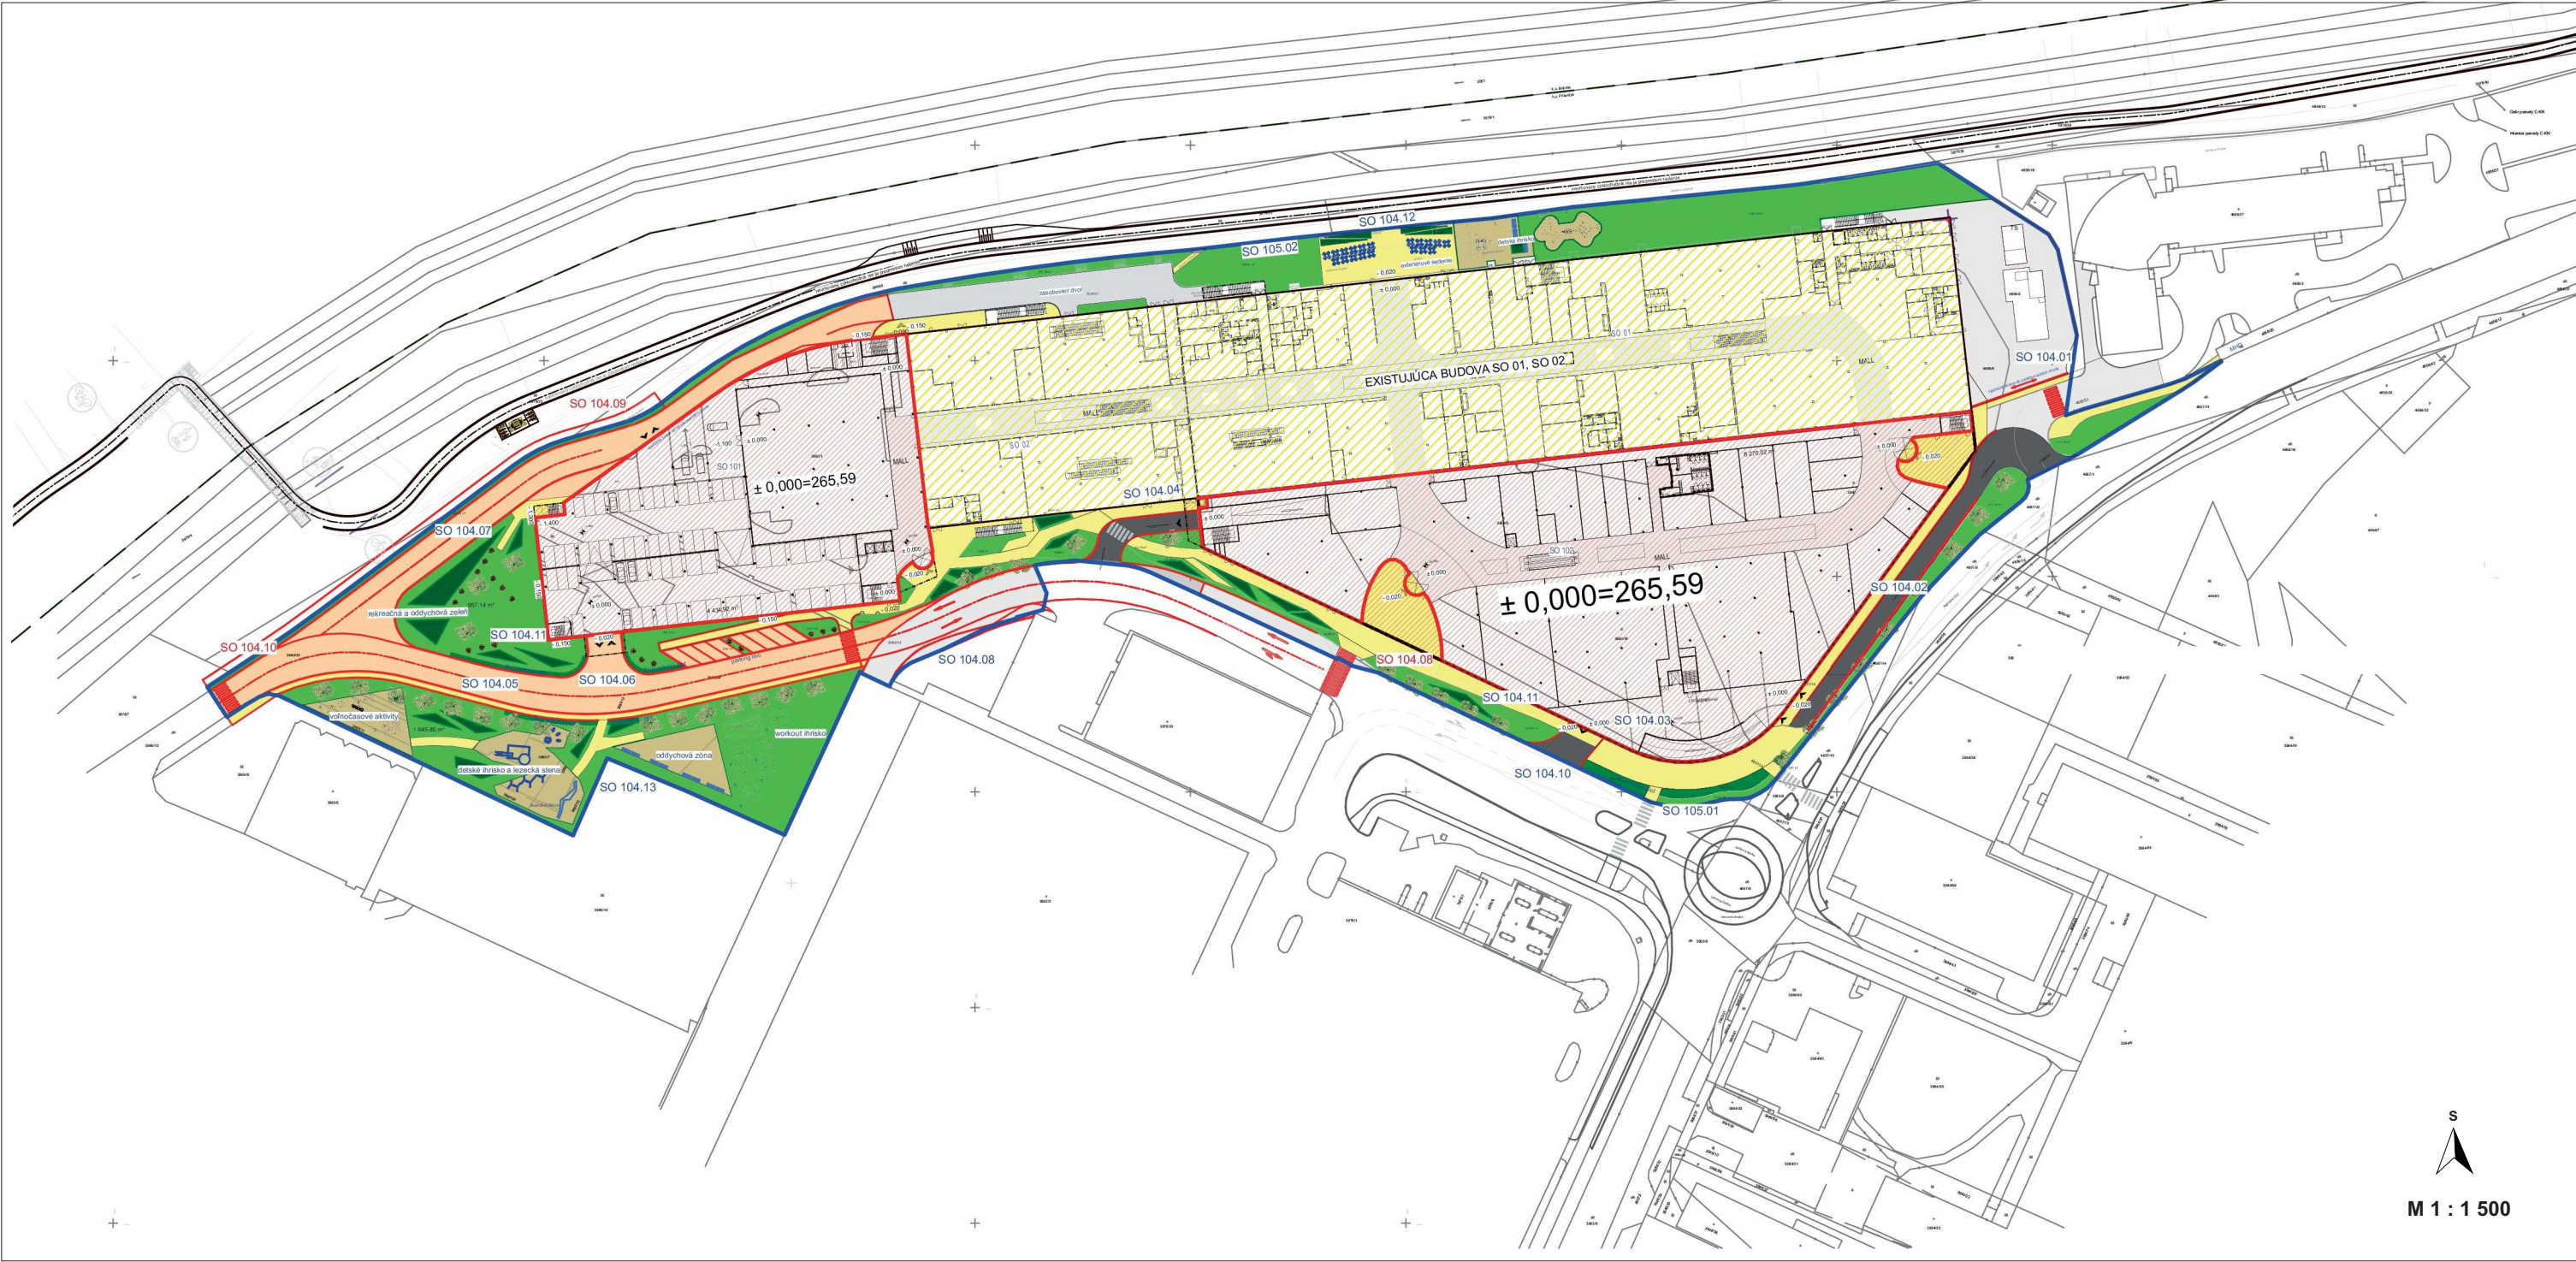

LEGENDA

- ROZSAH RIEŠENÉHO ÚZEMIA 38 863 M2
- OBJEKT OBCHODNÉHO CENTRA - EXISTUJÚCI STAV
- ZASTAVANÁ PLOCHA PRÍSTAVIEB SO 101 A SO 102
- ZASTAVANÁ PLOCHA - 101 PRÍSTAVBA PARKOVACÍ DOM = 4 437m²
- ZASTAVANÁ PLOCHA - 102 PRÍSTAVBA OBCHODNÉ CENTRUM = 8 270 m²
- ZELEŇ
- CHODNÍKY
- ZELEŇ - ZÁHONY
- ŽIVÉ (ZELENÉ) PLOTY
- KOMUNIKÁCIE
- VJAZDY / VÝJAZDY

Dátum: jún 2018

Navrhovateľ:

SCP s.r.o
Veľká Okružná 59A,
010 01 Žilina

Projektant:

SIEBERT + TALAŠ, spol. s.r.o.
Prievozská 4D, 821 09 Bratislava,

Zodpovedný projektant:

Ing.arch. Matej Siebert, PhD.

Spracovateľ Oznámenia o zmene:



PRÍEMYSELNÁ A KRAJINNÁ EKOLOGIA
EKOJET, s.r.o.
priemyselná a krajinná ekológia

Staré Grunty 9A, 841 04 Bratislava, Slovenská republika
Tel.: (+421 2) 45 69 05 68
e-mail: info@ekojet.sk
www.ekojet.sk