


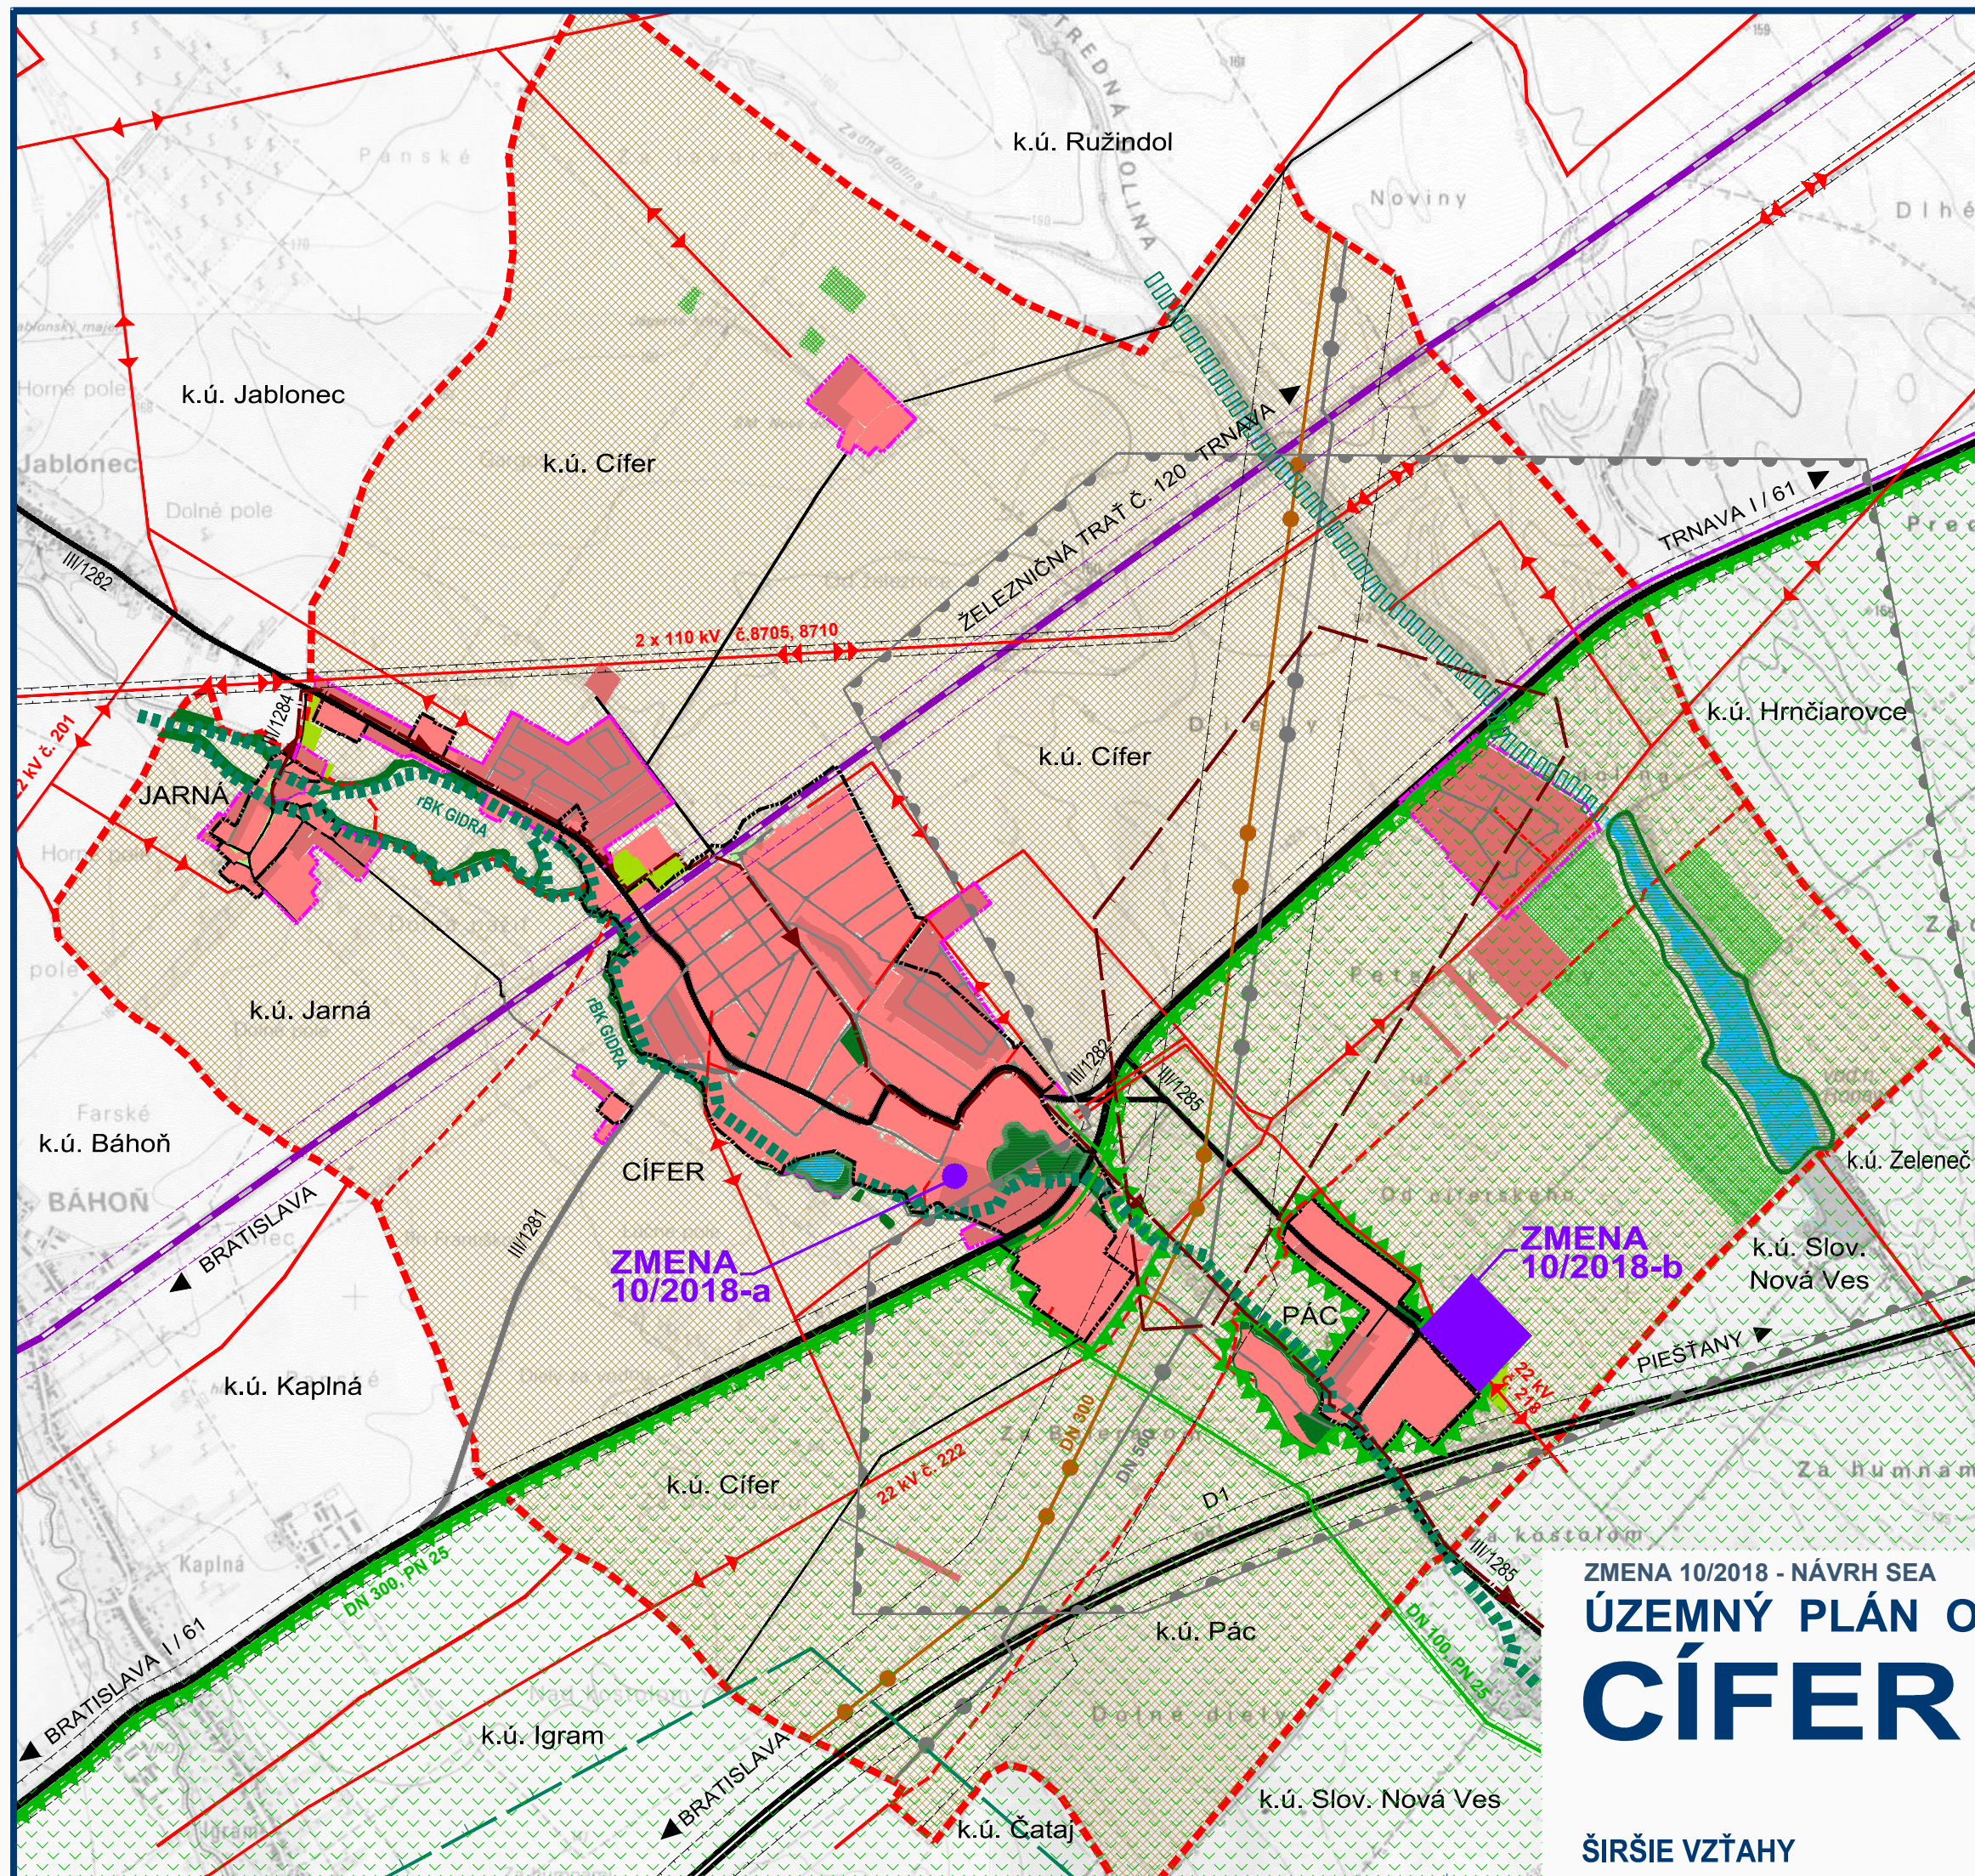

LEGENDA

STAV

NÁVRH

		HRANICA KATASTR. ÚZEMIA OBCE CÍFER
		HRANICE K.Ú. MIESTNYCH ČASTÍ JARNÁ A PÁC
		HRANICE KATASTR. ÚZEMÍ SUSEDNÝCH OBCÍ
		HRANICA ZASTAVANÉHO ÚZEMIA
		DIAĽNICA D1
		ŽELEZNIČNÁ TRAT' BRATISLAVA - ŽILINA
		CESTY I. A III. TR.
		VTL PLYNOVOD
		VZDUŠNÉ VEDENIE ELEKTRINY 110 kV
		VZDUŠNÉ VEDENIE ELEKTRINY 22 kV
		DIAĽKOVÉ KÁBLE
		ROPOVOD
		PRODUKTOVOD DN300
		KANALIZAČNÝ ZBERAČ
		ZASTAVANÉ PLOCHY
		LESNÁ A NELESNÁ DREVINNÁ VEGETÁCIA
		PLOCHY TRVALÝCH TRÁVNATÝCH PORASTOV
		SADY
		ORNÁ PÔDA
		BIOKORIDOR REGIONÁLNEHO VÝZNAMU
		BIOKORIDOR LOKÁLNEHO VÝZNAMU
		LOKÁLNE BIOCENTRUM
		OCHRANNÉ PÁSMA VŠETKÝCH DRUHOV
		HRANICA CHVÚ ŤĽANSKÁ MOKRAĎ
		HRANICA CHRÁNENÉHO LOŽISKOVÉHO ÚZEMIA CÍFER PRE VÝHRADNÉ LOŽISKO ZEMNÉHO PLYNU
		HRANICA CHRÁNENÉHO ÚZEMIA PRE OSOBITNÉ ZÁSAHY DO ZEMSKÉJ KÓRY CÍFER
		HRANICA PRIESKUMNÉHO ÚZEMIA (PÚ) TRNAVA - HORĽAVÝ ZEMNÝ PLYN

LOKALITY RIEŠENÉHO ÚZEMIA ZMENY 10/2018

ZMENA 10/2018 - NÁVRH SEA ÚZEMNÝ PLÁN OBCE CÍFER

ŠIRŠIE VZŤAHY



M 1 : 25 000

OBJEDNÁVATEĽ: OBEC CÍFER
HLAVNÝ RIEŠITEĽ: ING. ARCH. EVA KRUPOVÁ
SPRACOVANÉ: JÚL, 2018