


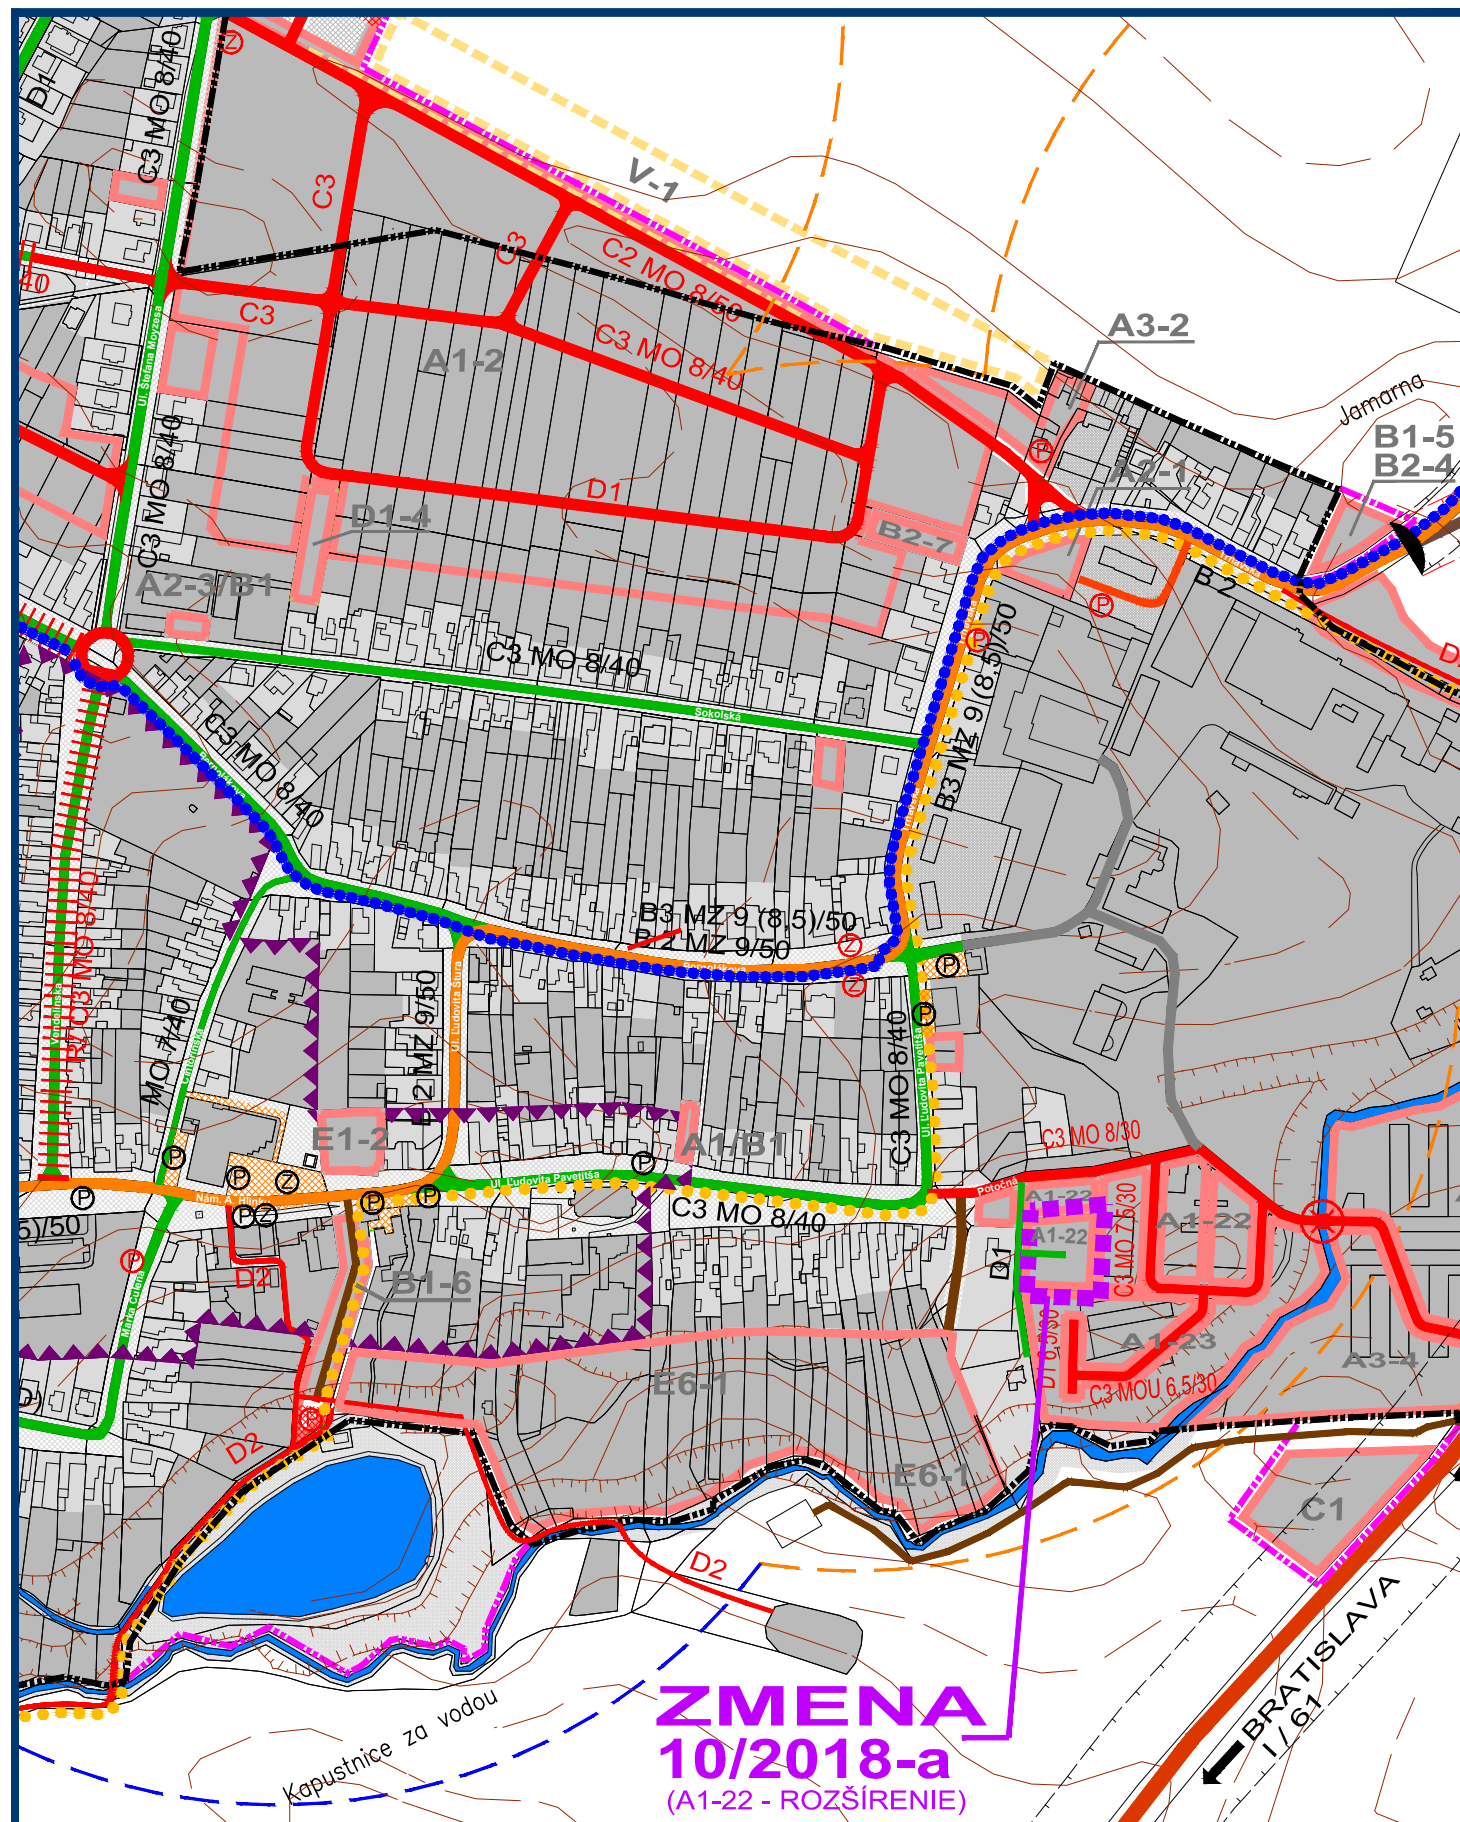

ZMENA 10/2018 - NÁVRH SEA


ÚZEMNÝ PLÁN OBCE

CÍFER

VÝKRES RIEŠENIA VEREJNÉHO DOPRAVNÉHO VYBAVENIA



OBJEDNÁVATEĽ: OBEC CÍFER
HLAVNÝ RIEŠITEĽ: ING. ARCH. EVA KRUPOVÁ
SPRACOVANÉ: JÚL, 2018

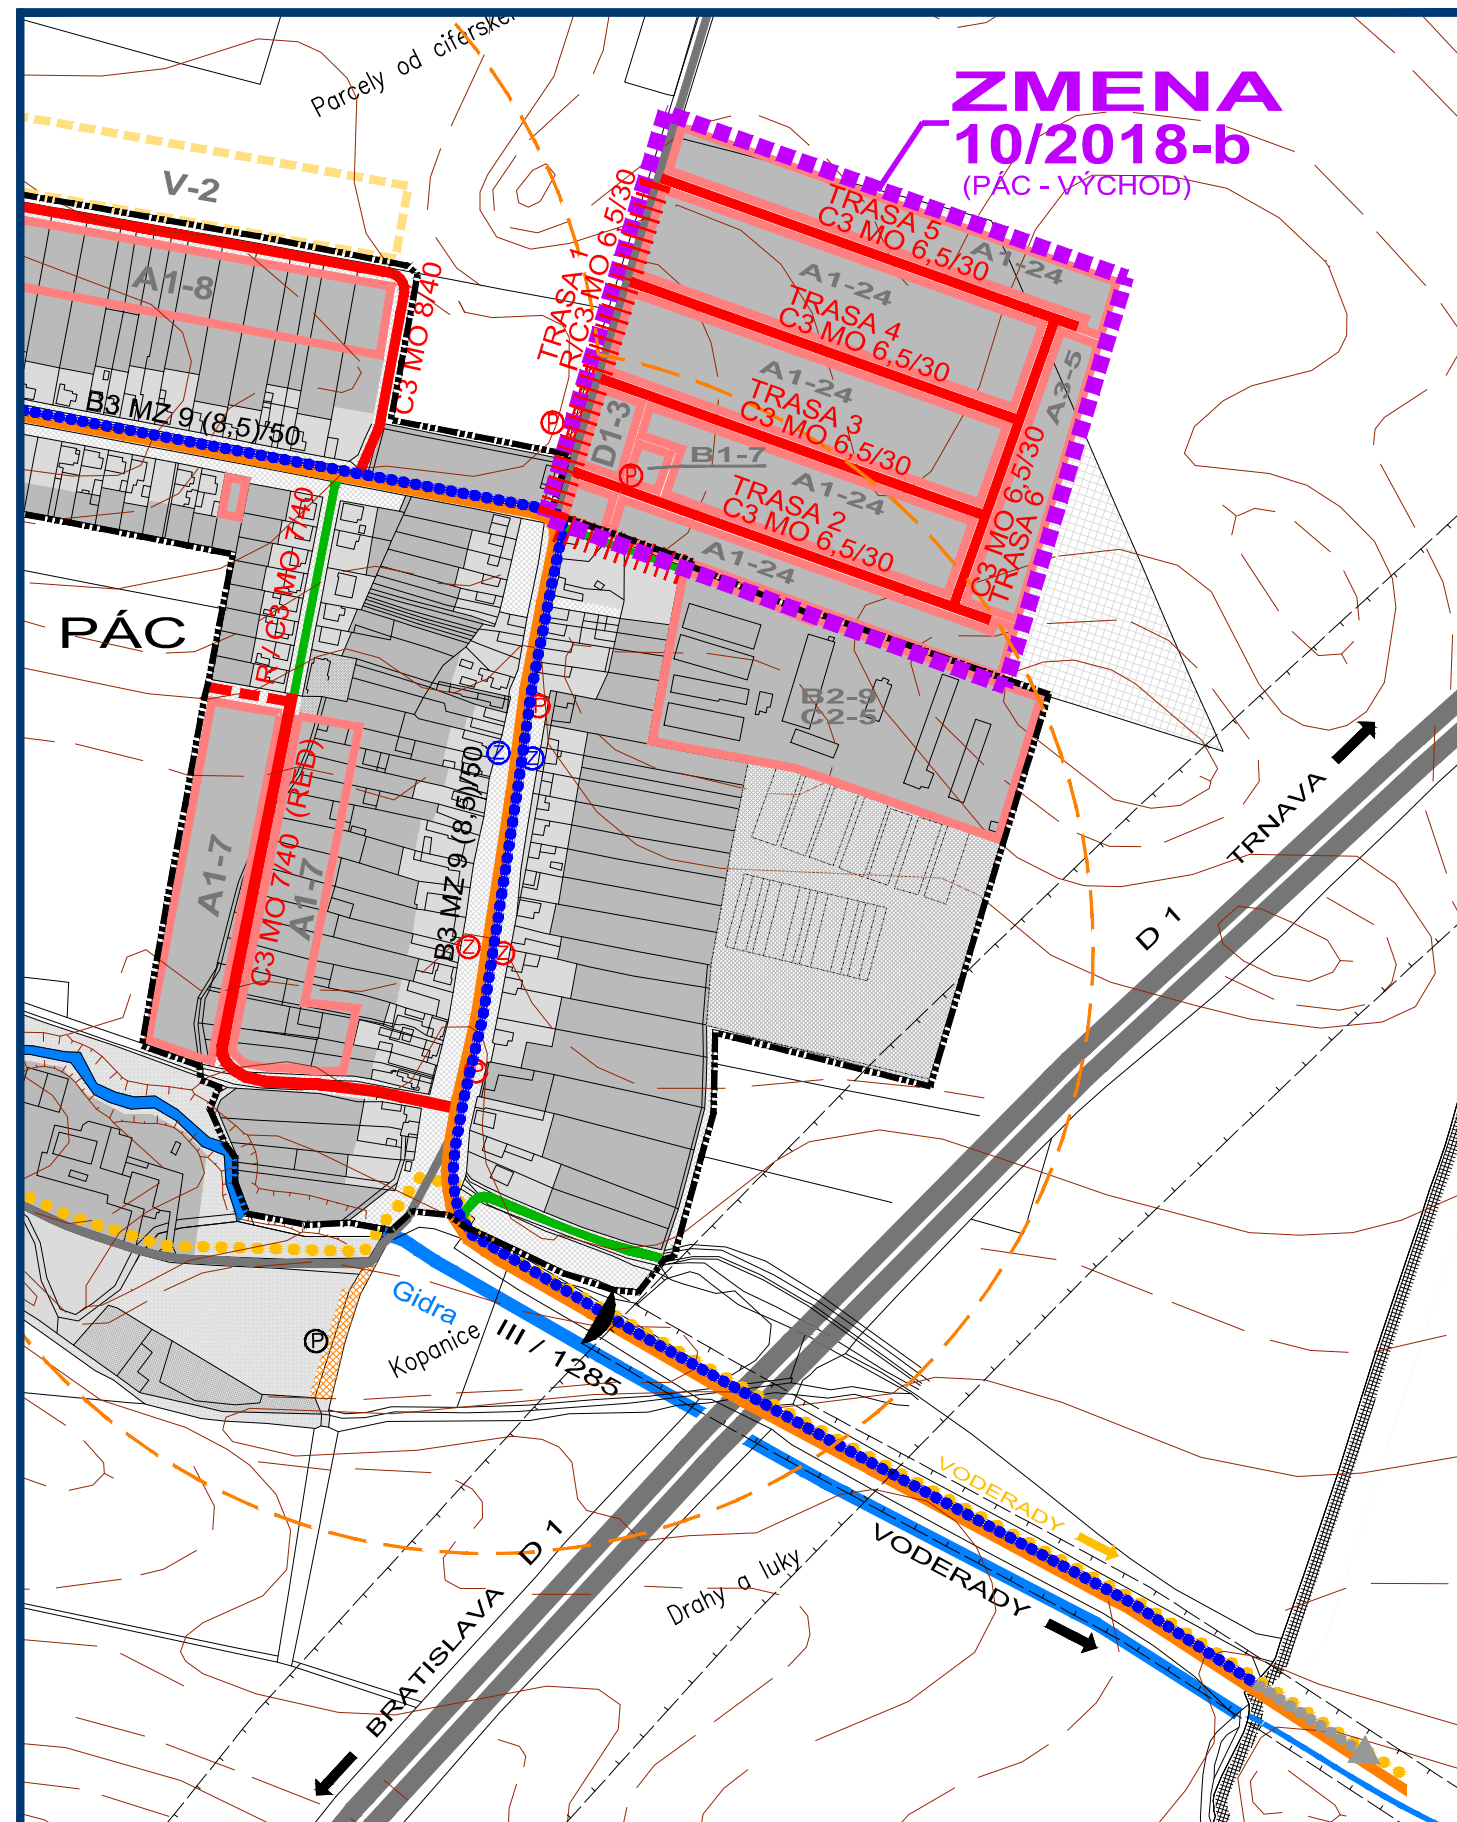

ZMENA 10/2018 - NÁVRH SEA

ÚZEMNÝ PLÁN OBCE

CÍFER

VÝKRES RIEŠENIA VEREJNÉHO DOPRAVNÉHO VYBAVENIA



OBJEDNÁVATEĽ: OBEC CÍFER
HLAVNÝ RIEŠITEĽ: ING. ARCH. EVA KRUPOVÁ
SPRACOVANÉ: JÚL, 2018

LEGENDA	STAV	NÁVRH	VÝHLAD	
				HRANICA KATASTRÁLNEHO ÚZEMIA
				HRANICA KATASTRÁLNEHO ÚZEMIA MIESTNYCH ČÁ
				HRANICA ZASTAVANÉHO ÚZEMIA
				HRANICA ROZVOJOVÝCH LOKALÍT
		A1-2	V-1	OZNAČENIE ROZVOJOVÝCH LOKALÍT NA BÝVANIE
				FUNKČNÉ PLOCHY
				PLOCHY SÚKROMNEJ A VEREJNEJ ZELENE
				PLOCHY VYBAVENOSTI ŽSR
				ŽELEZNIČNÁ TRÁŤ BRATISLAVA - ŽILINA
				OCHRANNÉ PÁSMO ŽELEZNICE - T120
				ŠTÁTNE CESTY I. TRIEDY
				CESTY III. TRIEDY - ZBERNÉ KOMUNIKÁCIE (B3, B2)
	C3 MO 8/40	C3 MO 8/40		MIESTNE KOMUNIKÁCIE OBSLUŽNÉ
		C3 MO 8/40		MIESTNE KOMUNIKÁCIE - URČENÉ NA REKONŠTRUKČIU
	D1	D1		MIESTNE KOMUNIKÁCIE UKLUDNENÉ
				ÚČELOVÉ A POČNÉ KOMUNIKÁCIE

STAV	NÁVRH	VÝHLAD	
			CYKLISTICKÉ A PEŠIE KOMUNIKÁCIE
			HLAVNÉ CYKLISTICKÉ TRASY
			CYKLOCHODNÍK DO VÝROBNEJ ZÓNY VODERADY
			SMEROVANIE CIEST III. TRIEDY
			OCHRANNÉ PÁSMA KOMUNIKÁCIÍ
			ZAČIAŤOK A KONIEC OP KOMUNIKÁCIÍ URČENÉHO DOPRAVNOU ZNAČKOU
			STATICKÁ DOPRAVA - SÚVISLÉ PARKOVACIE PLOCHY / PARKOVISKÁ
			HROMADNÁ DOPRAVA - AUTOBUSOVÁ STANICA
			HROMADNÁ DOPRAVA - ZASTÁVKY SAD
			HROMADNÁ DOPRAVA - ZASTÁVKY SAD URČENÉ NA ZRUŠENIE
			MOST, LÁVKA
			MOST URČENÝ NA REKONŠTRUKCIU
			IZOCHRONA ČASOVEJ DOSTUPNOSTI ZASTÁVOK AD (400 M)
			ČERPACIA STANICA PHM
			HRANICA CENTRÁLNEJ ZÓNY OBCE

 HRANICA RIEŠENÉHO ÚZEMIA ZMENY 10/2018

ZMENA 10/2018 - NÁVRH SEA

ÚZEMNÝ PLÁN OBCE

CÍFER

VÝKRES RIŠENIA VEREJNÉHO DOPRAVNÉHO VYBAVENIA



OBJEDNÁVATEĽ: OBEC CÍFER
HLAVNÝ RIEŠITEĽ: ING. ARCH. EVA KRUPOVÁ
SPRACOVANÉ: JÚL, 2018