



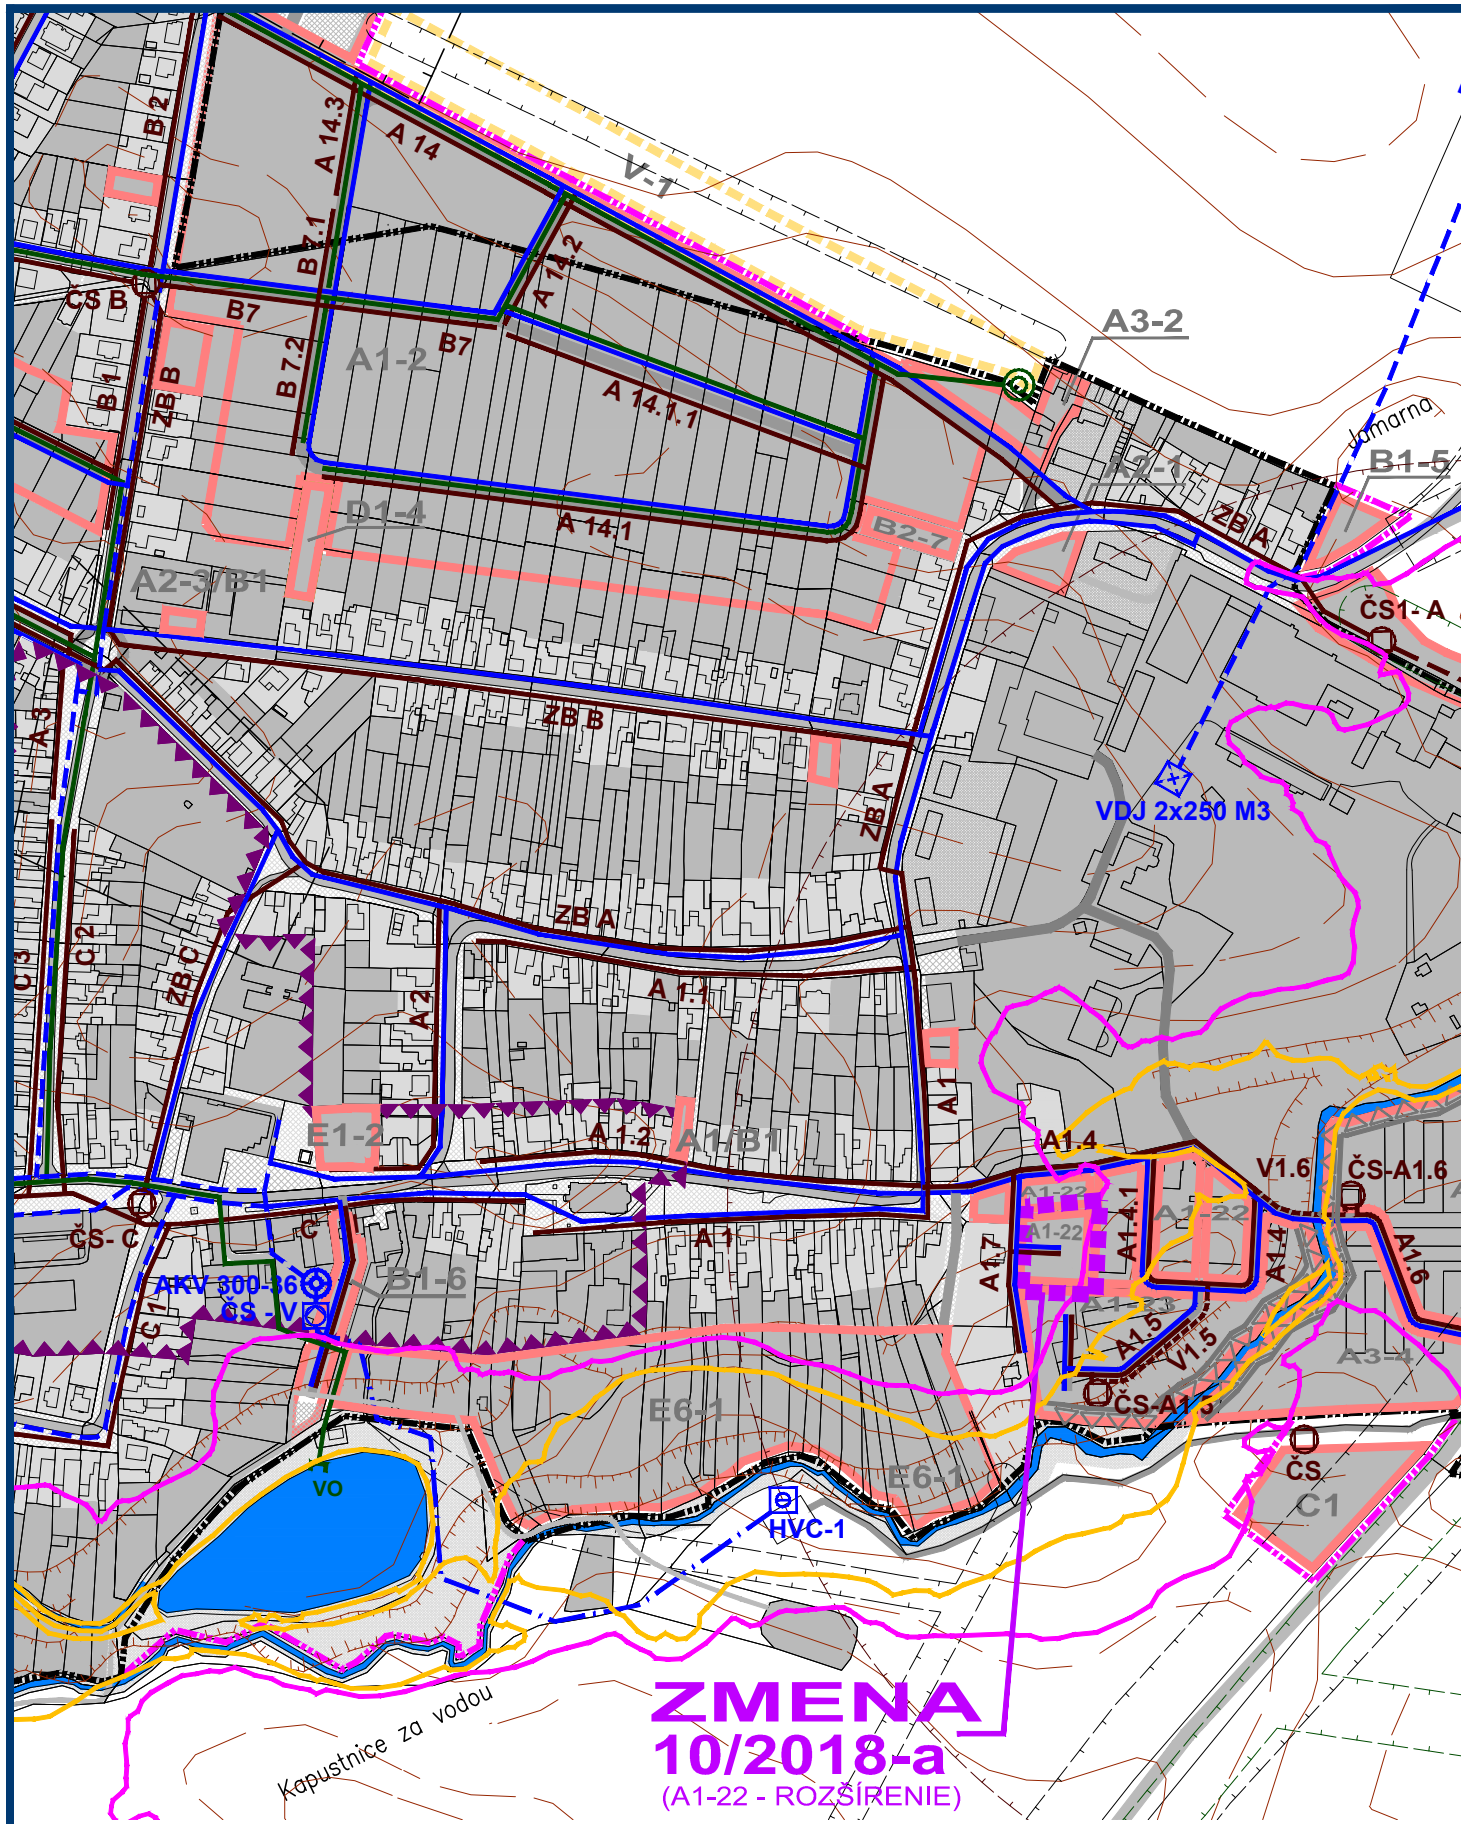

ZMENA 10/2018 - NÁVRH SEA
ÚZEMNÝ PLÁN OBCE
CÍFER
VÝKRES RIEŠENIA VEREJNÉHO
TECHNICKÉHO VYBAVENIA
VODNÉ HOSPODÁRSTVO



OBJEDNÁVATEL: OBEC ČÍFER
HLAVNÝ RIEŠITEL: ING. ARCH. EVA KRUPOVÁ
SPRACOVANÉ: JÚL, 2018

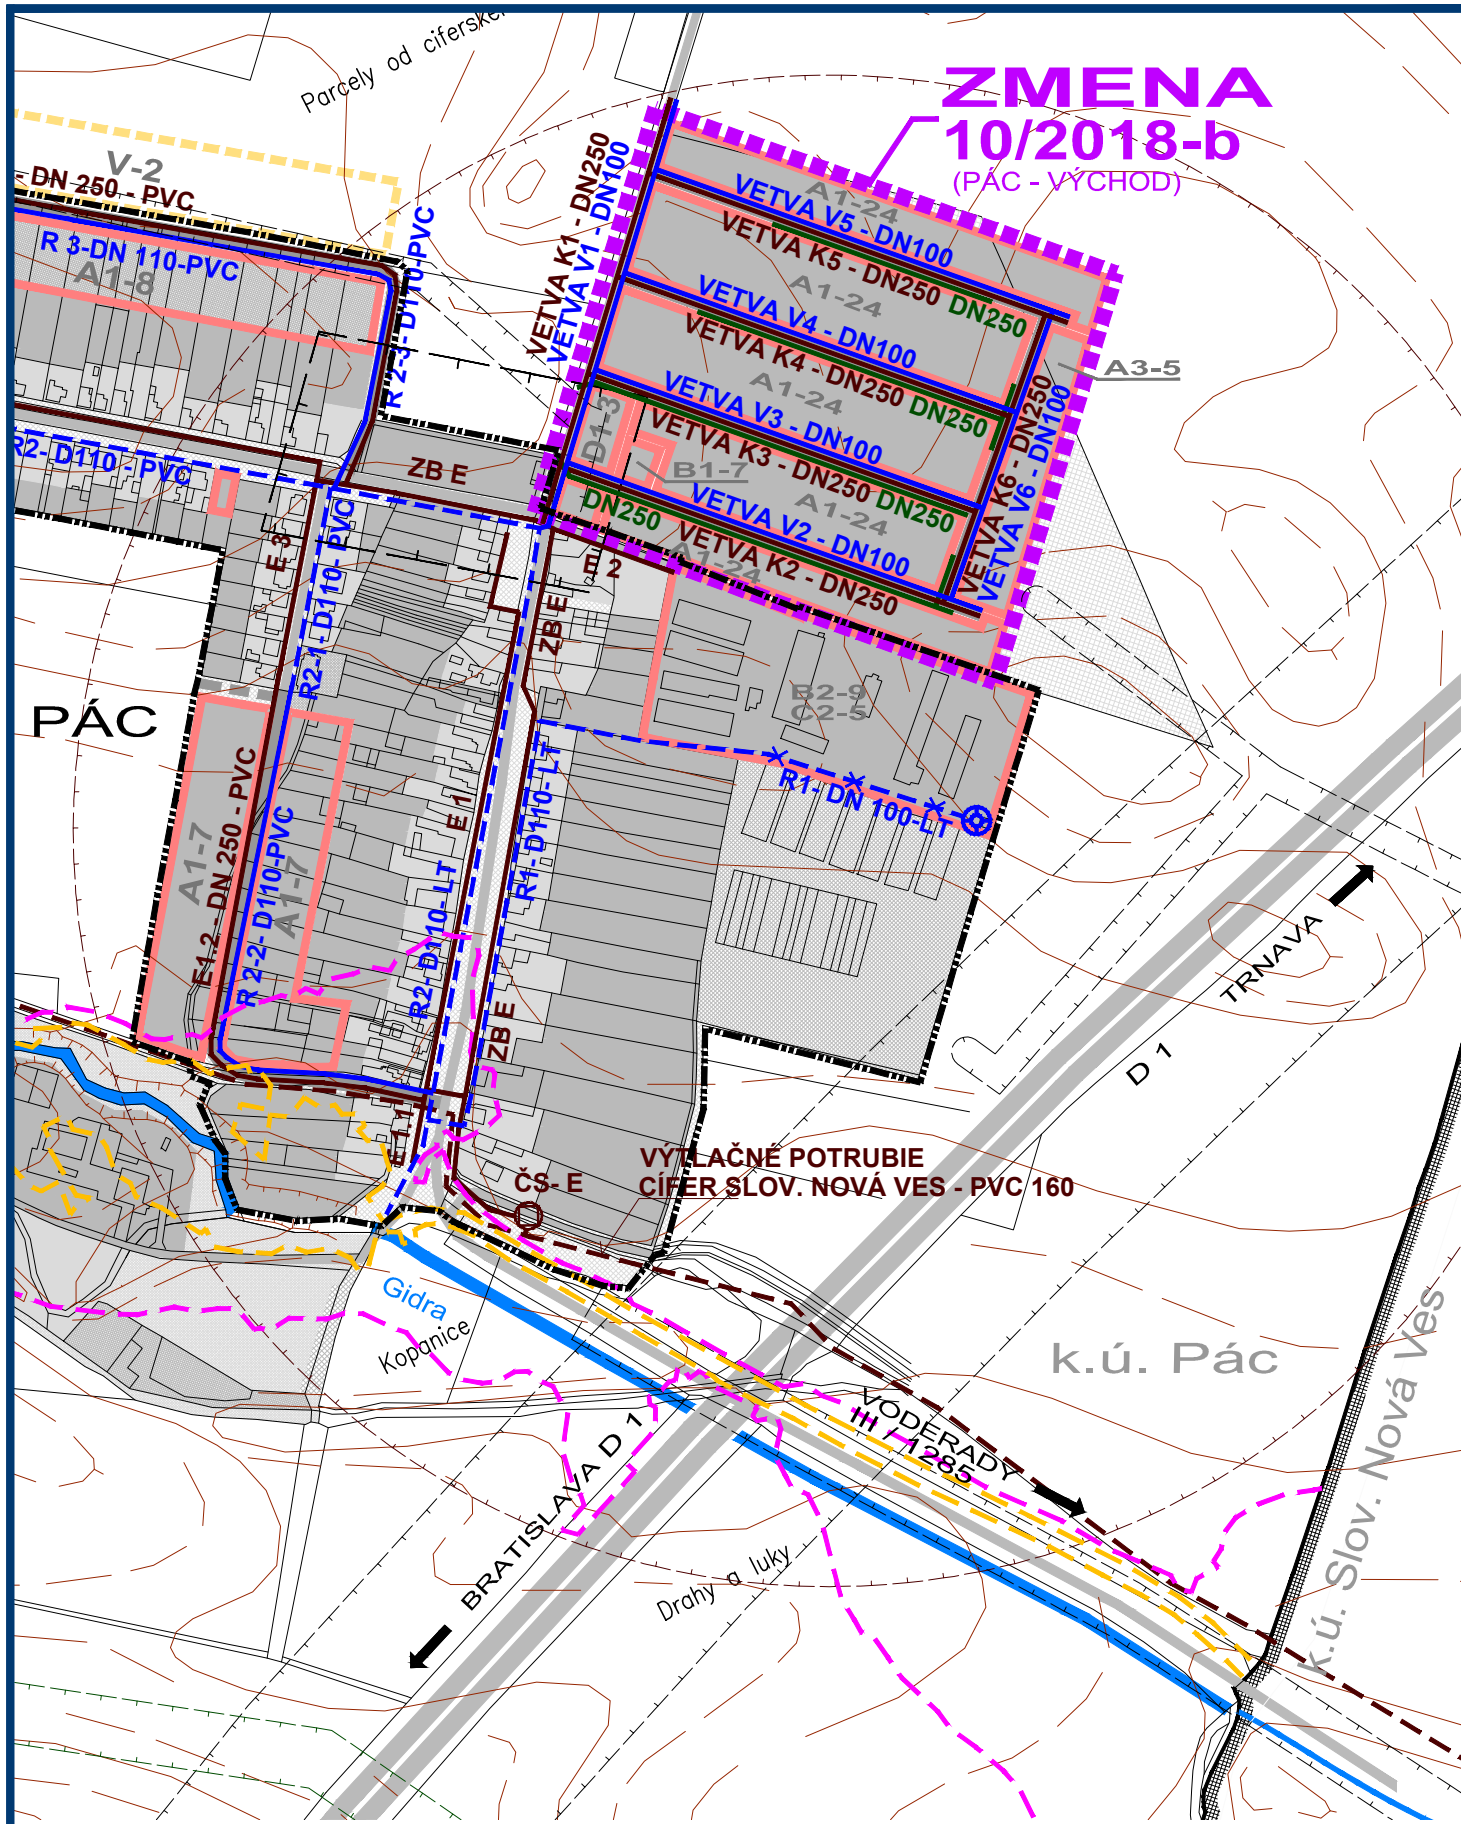

ZMENA 10/2018 - NÁVRH SEA
ÚZEMNÝ PLÁN OBCE
CÍFER
VÝKRES RIEŠENIA VEREJNÉHO
TECHNICKÉHO VYBAVENIA
VODNÉ HOSPODÁRSTVO



OBJEDNÁVATEL: OBEC ČÍFER
HLAVNÝ RIEŠITEL: ING. ARCH. EVA KRUPOVÁ
SPRACOVANÉ: JÚL, 2018

LEGENDA

STAV	NÁVRH	VÝHĽAD	
			HRANICA KATASTRÁLNEHO ÚZEMIA
			HRANICA KATASTRÁLNEHO ÚZEMIA Miestnych častí
			HRANICA ZASTAVANÉHO ÚZEMIA
			HRANICA ROZVOJOVÝCH LOKALÍT
			OZNÁČENIE ROZVOJOVÝCH LOKALÍT NA BÝVANIE
			FUNKČNÉ PLOCHY
			PLOCHY SÚKROMNEJ A VEREJNEJ ZELENÉ
			ŽELEZNIČNÁ TRÁŤ BRATISLAVA - ŽILINA
			CESTY III. TR., MIESTNE A ÚČELOVÉ KOMUNIKÁCIE
			SMEROVANIE CIEST
			SÚVISLÉ PARKOVACIE PLOCHY

HRANICA RIEŠENÉHO ÚZEMIA ZMENY 10/2018

ZMENA 10/2018 - NÁVRH SEA
ÚZEMNÝ PLÁN OBCE
CÍFER
VÝKRES RIEŠENIA VEREJNÉHO
TECHNICKÉHO VYBAVENIA
VODNÉ HOSPODÁRSTVO



OBJEDNÁVATEL: OBEC ČÍFER
HLAVNÝ RIEŠITEL: ING. ARCH. EVA KRUPOVÁ
SPRACOVANÉ: JÚL, 2018