


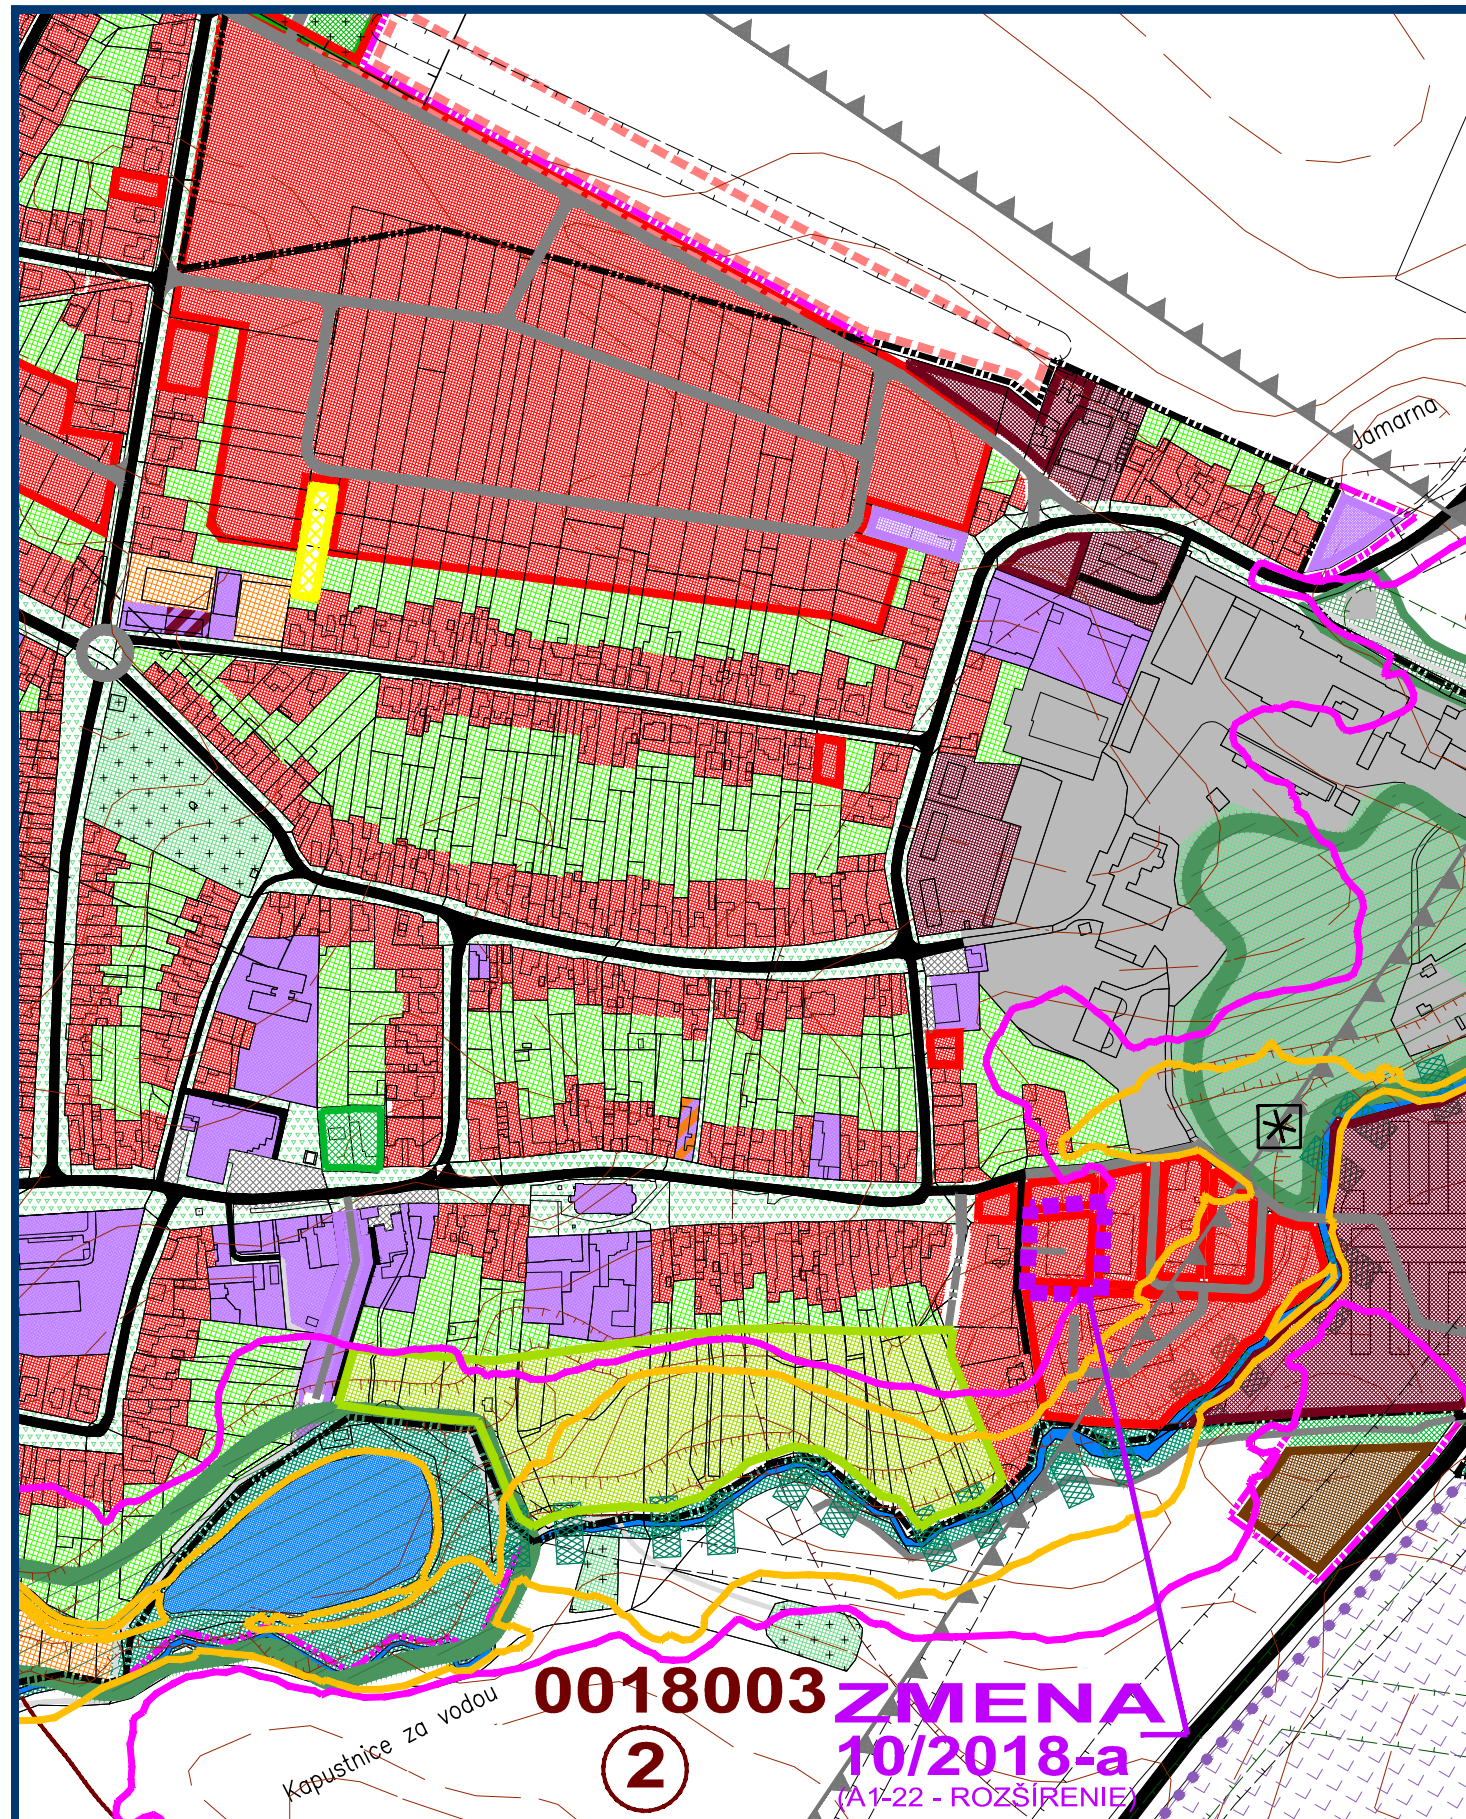


ZMENA 10/2018 - NÁVRH SEA  
ÚZEMNÝ PLÁN OBCE  
**CÍFER**

VÝKRES OCHRANY  
PRÍRODY A TVORBY KRAJINY



OBJEDNÁVATEL: OBEC CÍFER  
HLAVNÝ RIEŠITEL: ING. ARCH. EVA KRUPOVÁ  
SPRACOVANÉ: JÚL, 2018

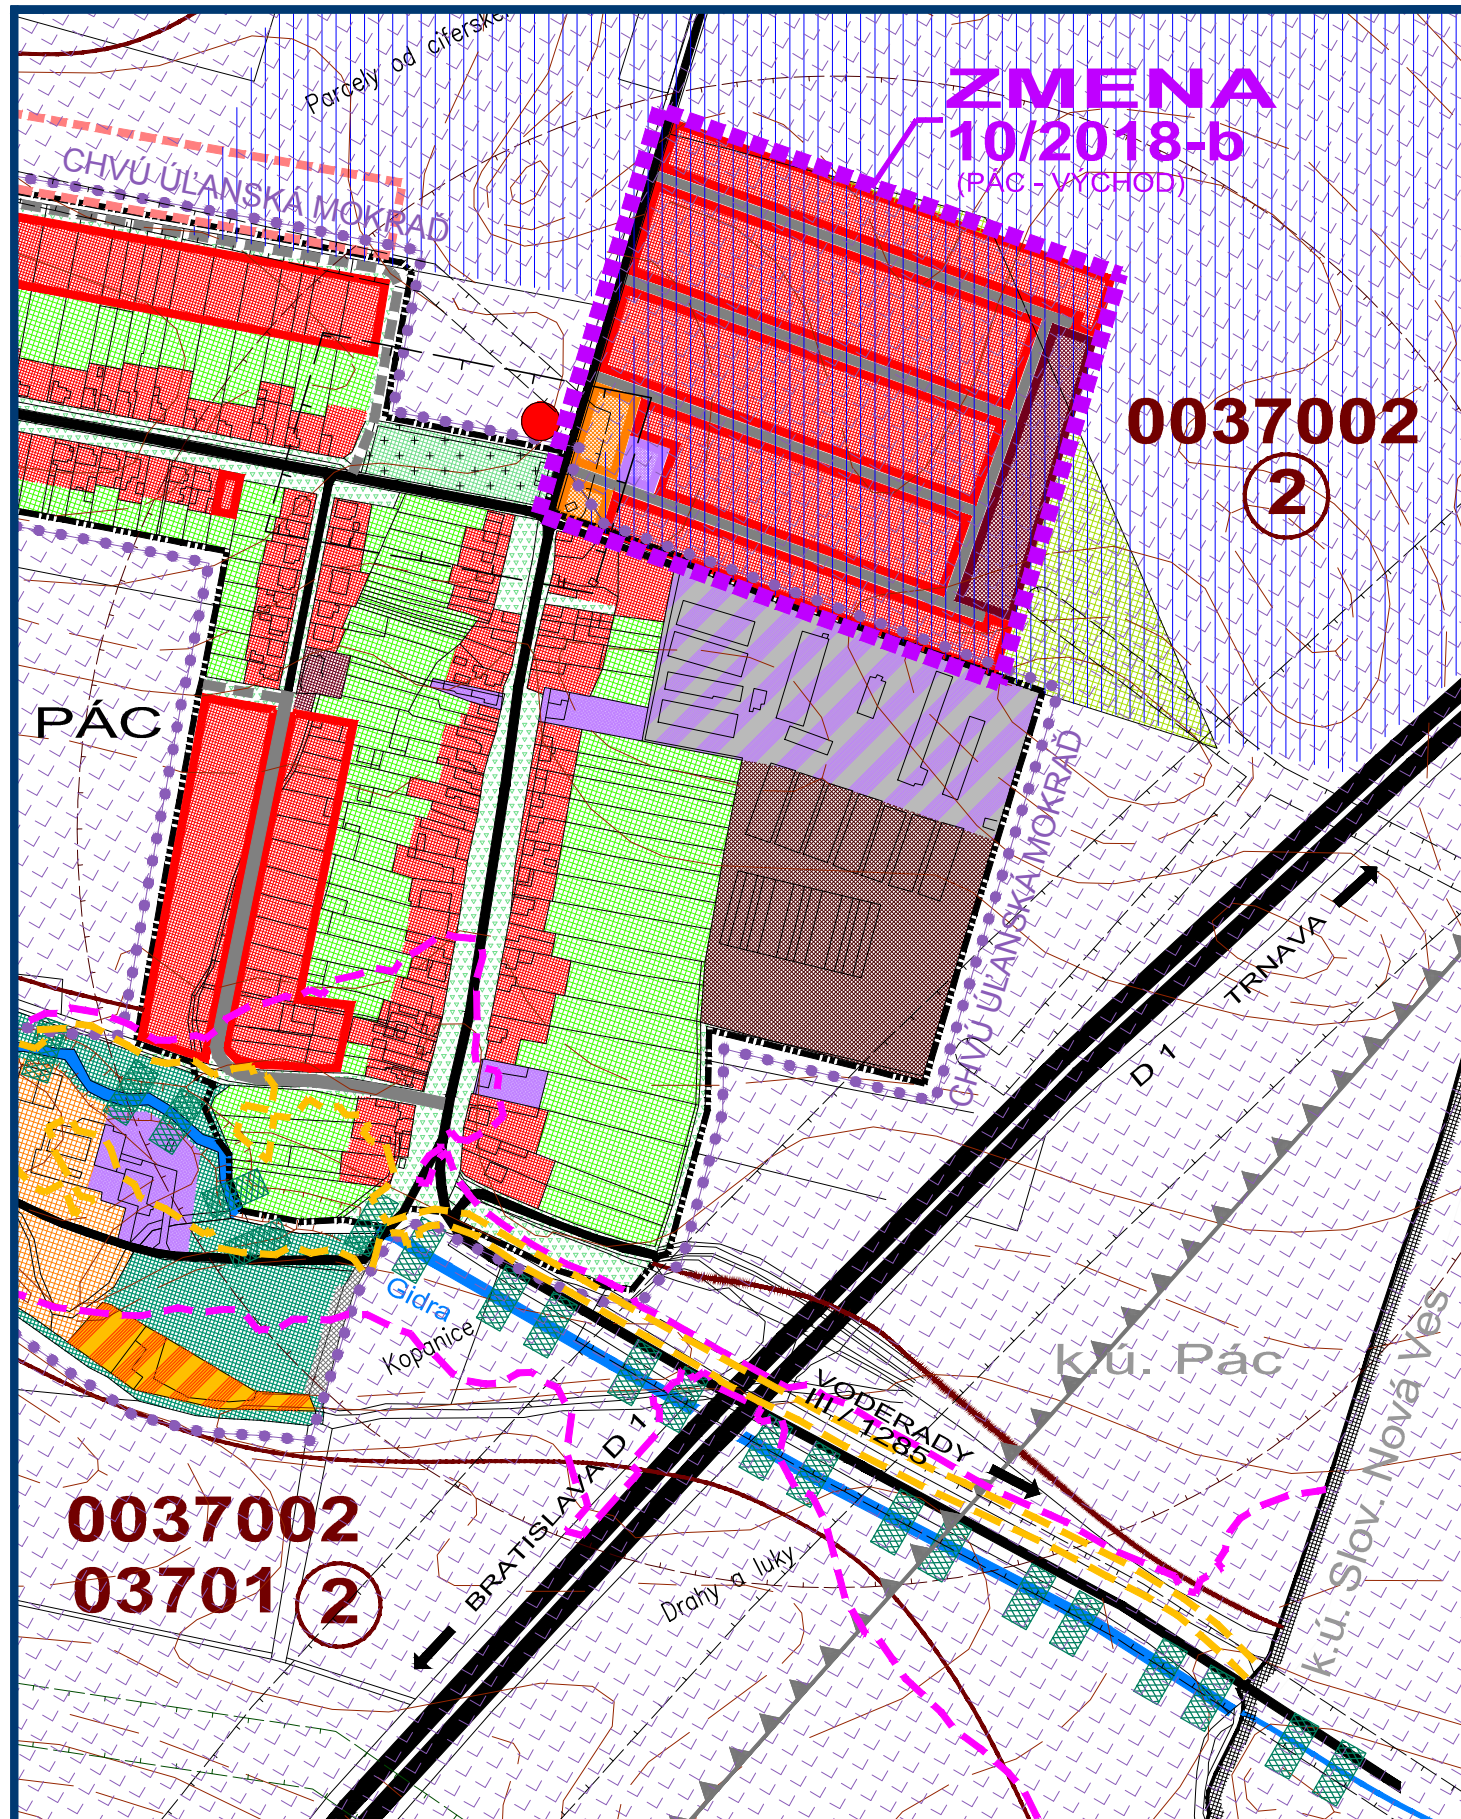


ZMENA 10/2018 - NÁVRH SEA  
ÚZEMNÝ PLÁN OBCE  
**CÍFER**

VÝKRES OCHRANY  
PRÍRODY A TVORBY KRAJINY



OBJEDNÁVATEL: OBEC CÍFER  
HLAVNÝ RIEŠITEL: ING. ARCH. EVA KRUPOVÁ  
SPRACOVANÉ: JÚL, 2018

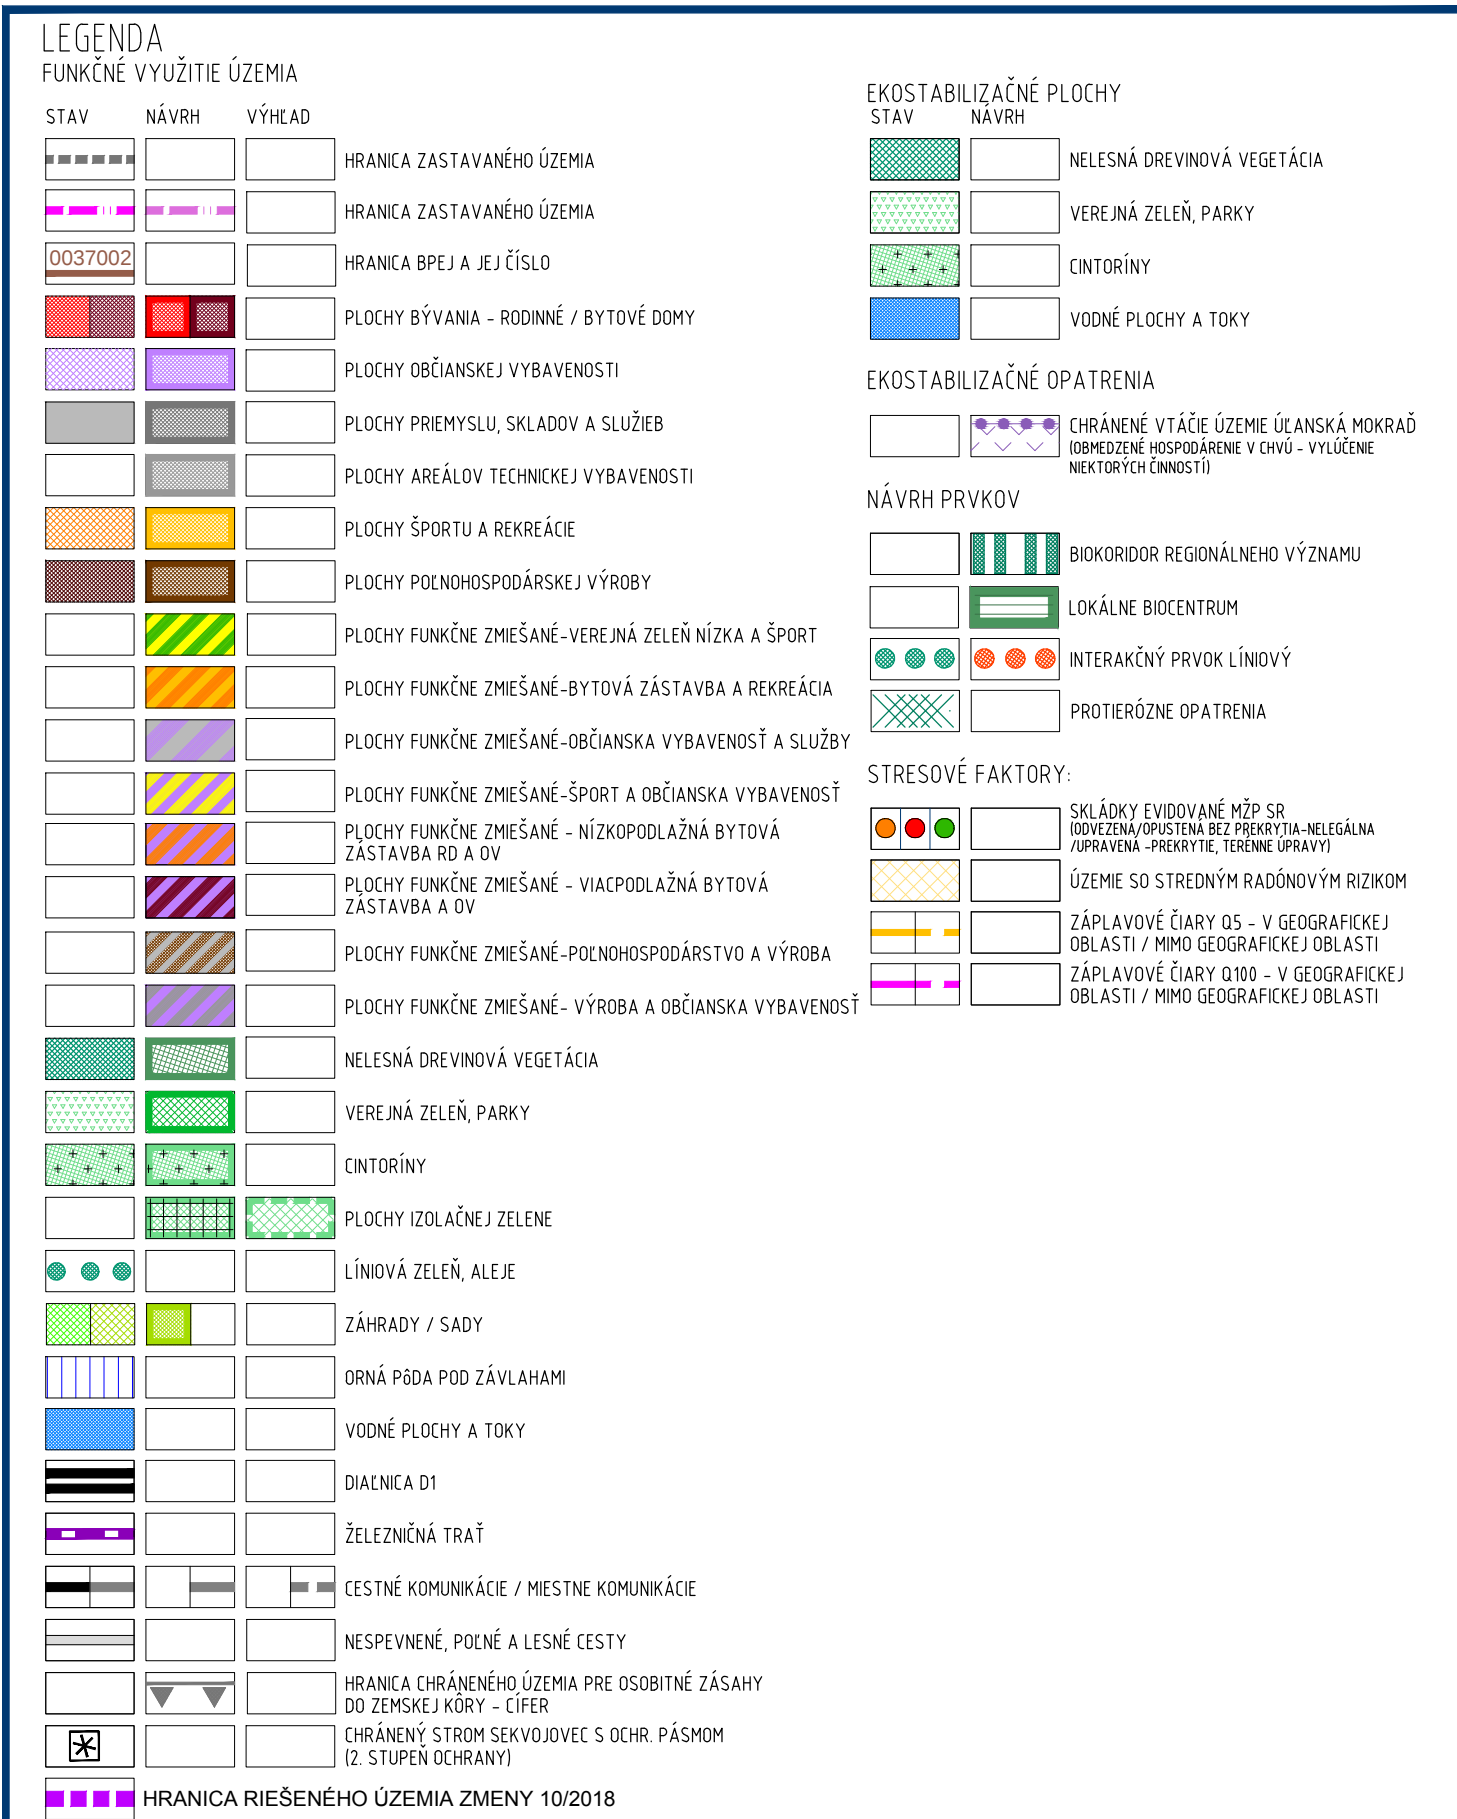

ZMENA 10/2018 - NÁVRH SEA  
ÚZEMNÝ PLÁN OBCE  
**CÍFER**

VÝKRES OCHRANY  
PRÍRODY A TVORBY KRAJINY



OBJEDNÁVATEL: OBEC CÍFER  
HLAVNÝ RIEŠITEL: ING. ARCH. EVA KRUPOVÁ  
SPRACOVANÉ: JÚL, 2018