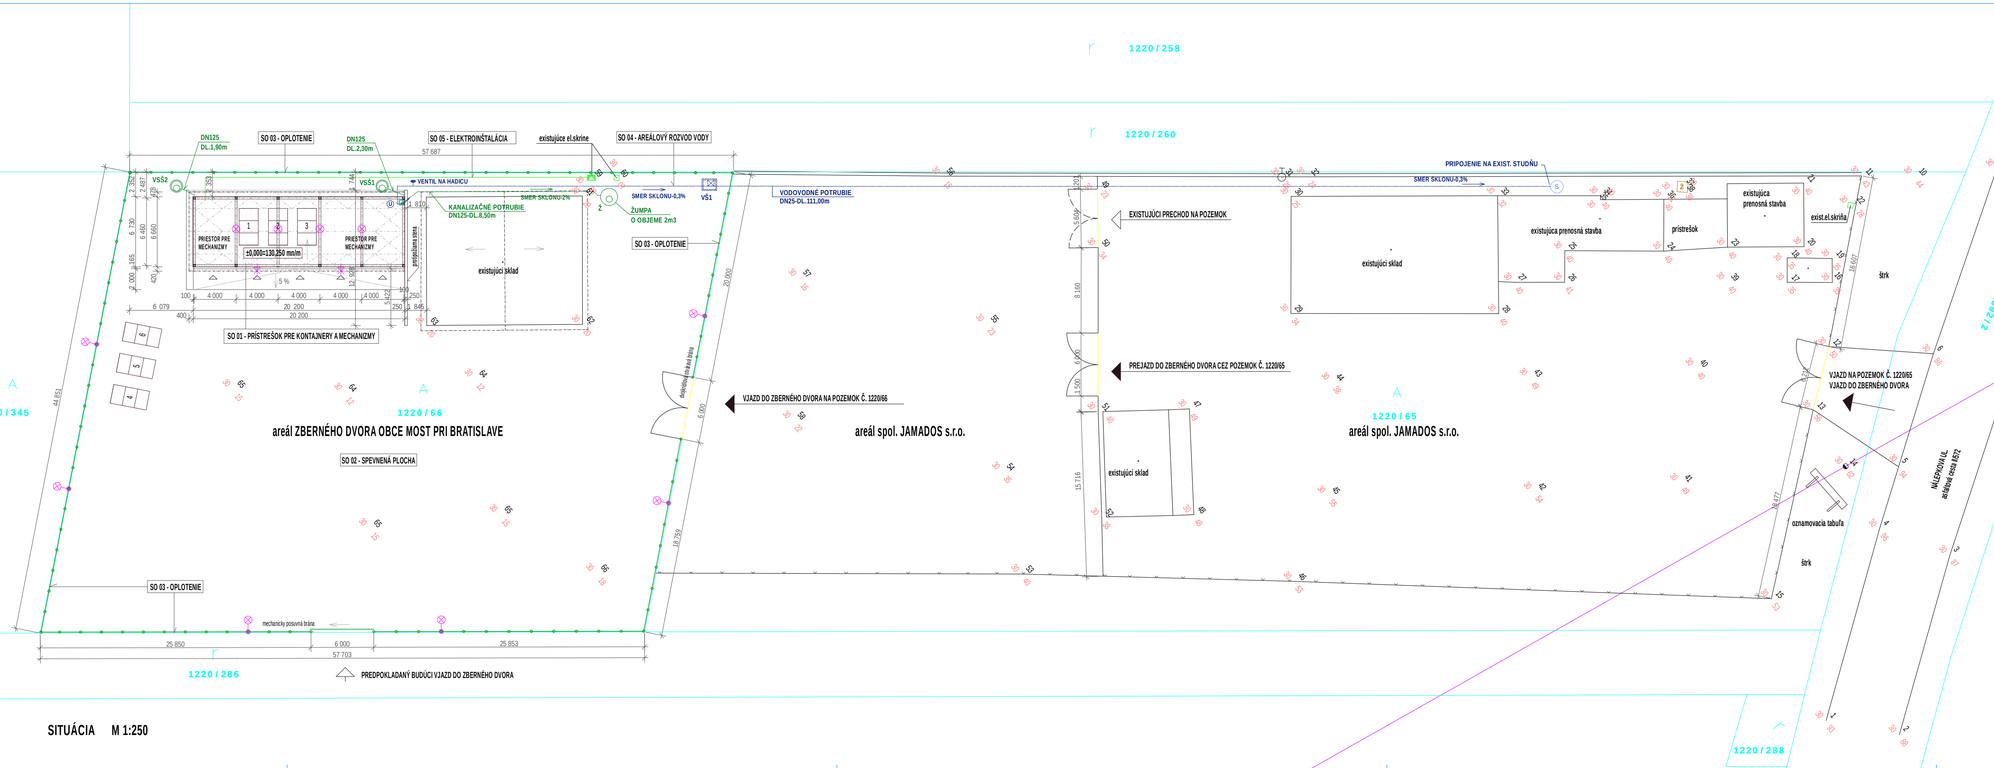

SITUÁCIA M 1:250

LEGENDA :

- STAV C+N
- EXISTUJÚCE NADZEMNÉ VEDENIE NN na stĺpoch
- EXISTUJÚCE OPLOTENIE
- Z EXISTUJÚCA ŽUMPA
- S EXISTUJÚCA STUDŇA
- EXISTUJÚCA ELEKTRICKÁ SKRINKA
- ROZVOD NN + VO ZBERNÉHO DVORA
- KANALIZAČNÉ POTRUBIE
- VŠŠ1, VŠŠ2 VSAKOVACIA ŠACHTA
- Ž NAVRHOVANÁ ŽUMPA
- PRÍPOJKA VODY PRE ZBERNÝ DVOR OD EXISTUJÚCEJ STUDNE
- VŠ1 VODOMERNÁ ŠACHTA PRE AREÁL ZBERNÉHO DVORA
- NAVRHOVANÉ OPLOTENIE ZBERNÉHO DVORA
- VNÚTORNÉ OSVETLENIE V PRÍSTREŠKU, STROPNÉ
- VONKAJŠIE AREÁLOVÉ OSVETLENIE NA OPLOTENÍ
- VNÚTORNÉ OSVETLENIE NA PRÍSTREŠKU, NÁSTENNÉ

OBJEKTOVÁ SKLADBA :

SO 01 - PRÍSTREŠOK PRE KONTAJNERY A MECHANIZMY
SO 02 - SPEVNENÉ PLOCHY
SO 03 - OPLOTENIE
SO 04 - AREÁLOVÝ ROZVOD VODY
SO 05 - ELEKTROINŠTALÁCIA

ZOZNAM KONTAJNEROV :

KONTAJNERY UMIESTNENÉ POD PRÍSTREŠKOM :

1 - VAŇOVÝ KONTAJNER VZADU OTVÁRATEĽNÝ 7,0 m^3 NA VYRADENÉ ELEKTRICKÉ A ELEKTRONICKÉ ZARIADENIA (ÚEL, AKO UVEDENÉ V 20 01 21, 20 01 23 A 20 01 35, KATALÓGOVÉ ČÍSLO 20 01 36
2 - VAŇOVÝ KONTAJNER VZADU OTVÁRATEĽNÝ 7,0 m^3 NA KOVY, KATALÓGOVÉ ČÍSLO 20 01 40
3 - VAŇOVÝ KONTAJNER NEOTVÁRATEĽNÝ 7,0 m^3 NA OBJEMNÝ ODPAD, KATALÓGOVÉ ČÍSLO 20 03 07

KONTAJNERY UMIESTNENÉ VONKU :

4 - VAŇOVÝ KONTAJNER VZADU OTVÁRATEĽNÝ 7,0 m^3 NA OPOTREBOVANÉ PNEUMATIKY, KATALÓGOVÉ ČÍSLO 16 01 03
5 - VAŇOVÝ KONTAJNER NEOTVÁRATEĽNÝ 7,0 m^3 NA DROBNÝ STAVEBNÝ ODPAD, KATALÓGOVÉ ČÍSLO 20 03 08
6 - VAŇOVÝ KONTAJNER NEOTVÁRATEĽNÝ 7,0 m^3 NA BIOLOGICKY ROZLOŽITEĽNÝ ODPAD (BRO), KATALÓGOVÉ ČÍSLO 20 02 01

OBEC MOST PRI BRATISLAVE

Súradnicový systém : S - JTSK
Výškový systém : Bpv

±0,000=130,250 mn/m

ZODPOVEDNÝ PROJEKTANT :	VYPRACOVAL :	PARÉ :	SPRACOVATEĽ : Ing. arch. Jana Struhárová, Svätoplukova 45, 903 01 Senec, jana.struharova@art-trade.sk, +421 905 583 743
ING. ARCH. JANA STRUHÁROVÁ	ING. ARCH. JANA STRUHÁROVÁ		
INVESTOR:	obec Most pri Bratislave, 900 46 Most pri Bratislave č. 96		

NÁZOV STAVBY:	**ZBERNÝ DVOR obce Most pri Bratislave**			FORMÁT:	5xA4
				DÁTUM:	MÁJ 2018
				STUPEŇ PD:	PROJEKT PRE SP
MIESTO STAVBY:	obec Most pri Bratislave	OKRES:	Senec	ZÁKAZ. ČÍSLO:	
KATASTR. ÚZEMIE :	Most pri Bratislave	Č. PARCELY:	1220/66	ARCHÍV. ČÍSLO:	
ČASŤ:	STAVEBNÁ			MIERKA:	1:250
OBSAH:	**SITUÁCIA**			ČÍSLO VÝKRESU:	1