




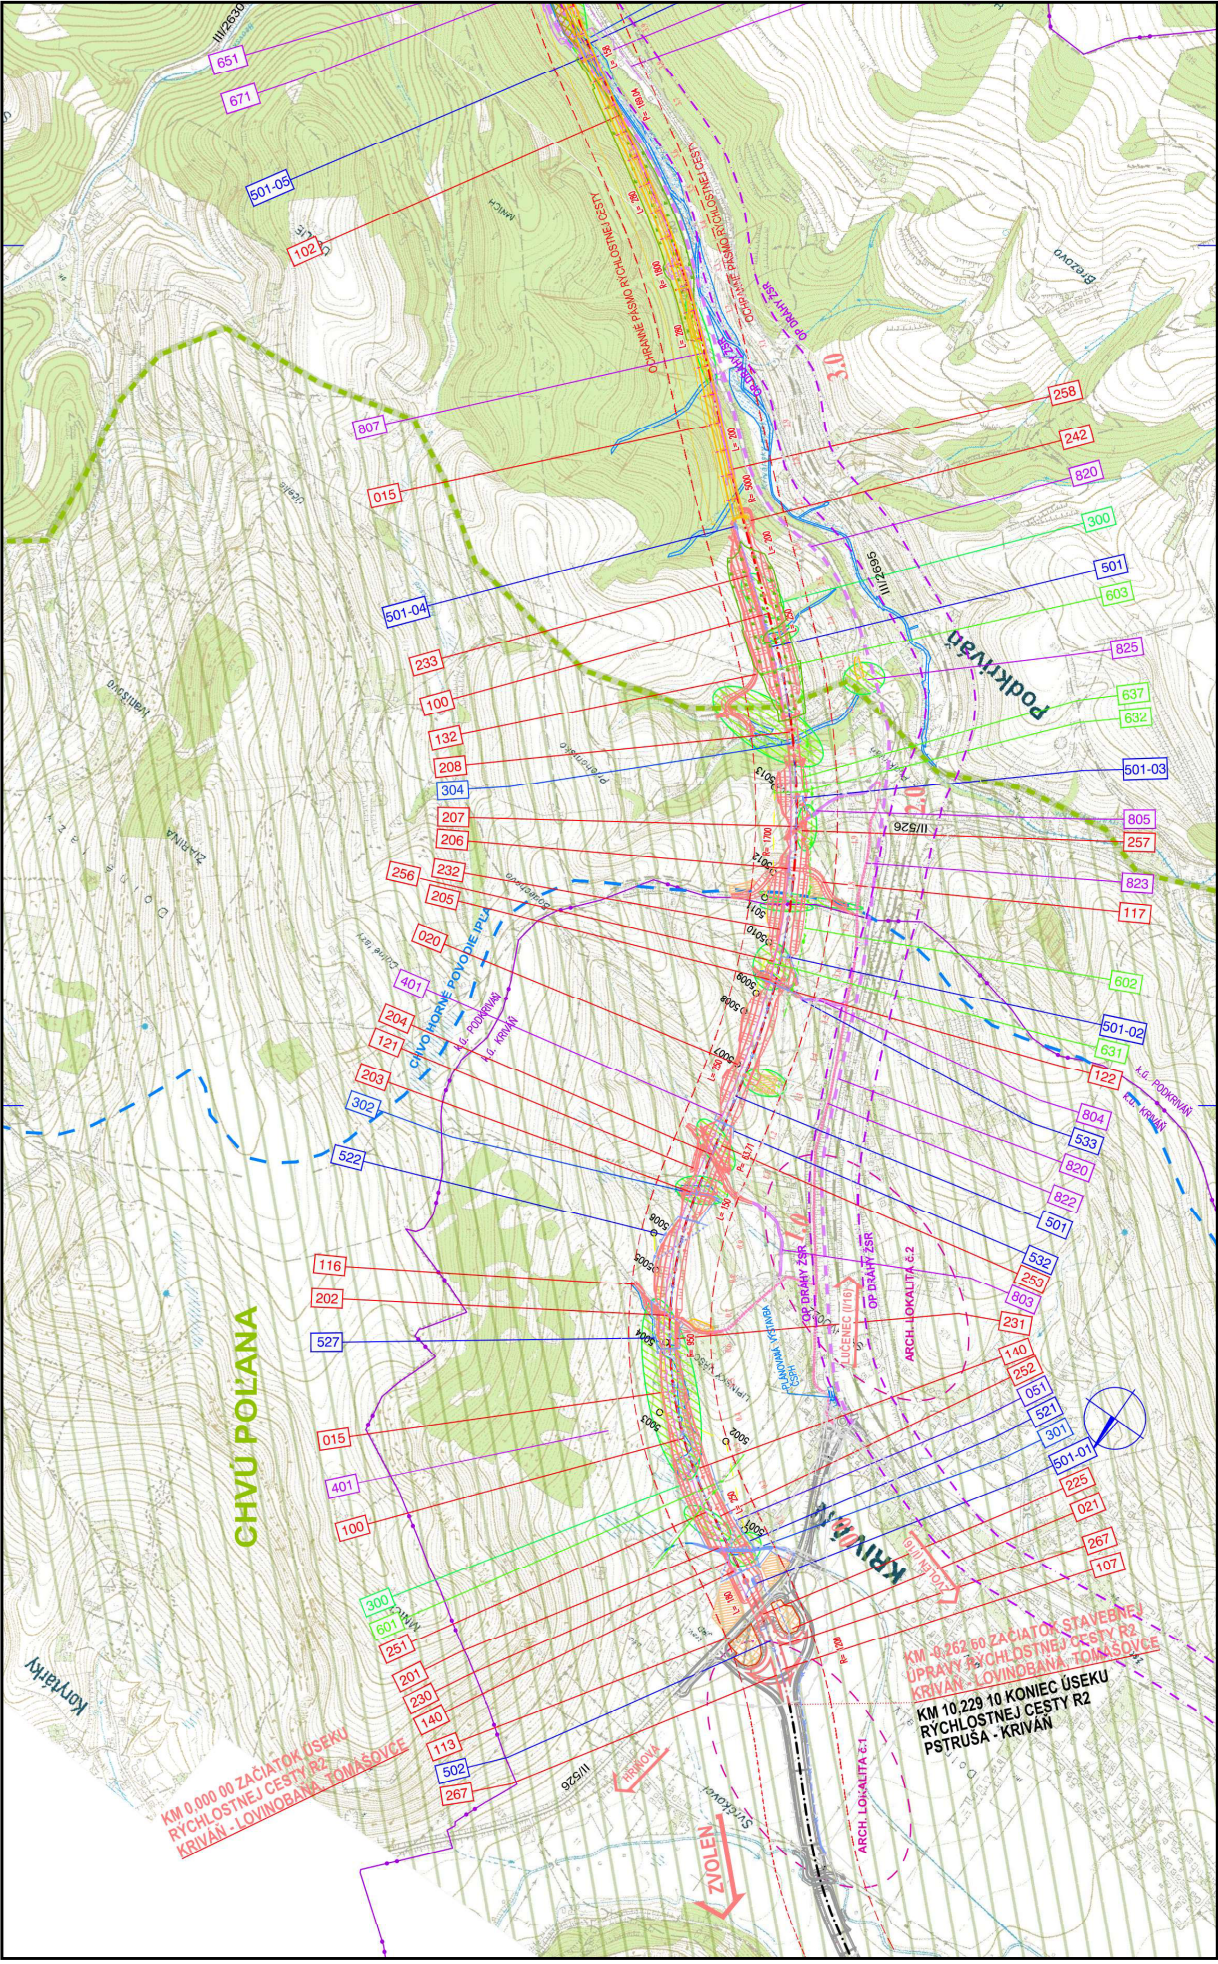

Príloha č. 1: Celková situácia stavby - I. úsek (výrez č. 2)

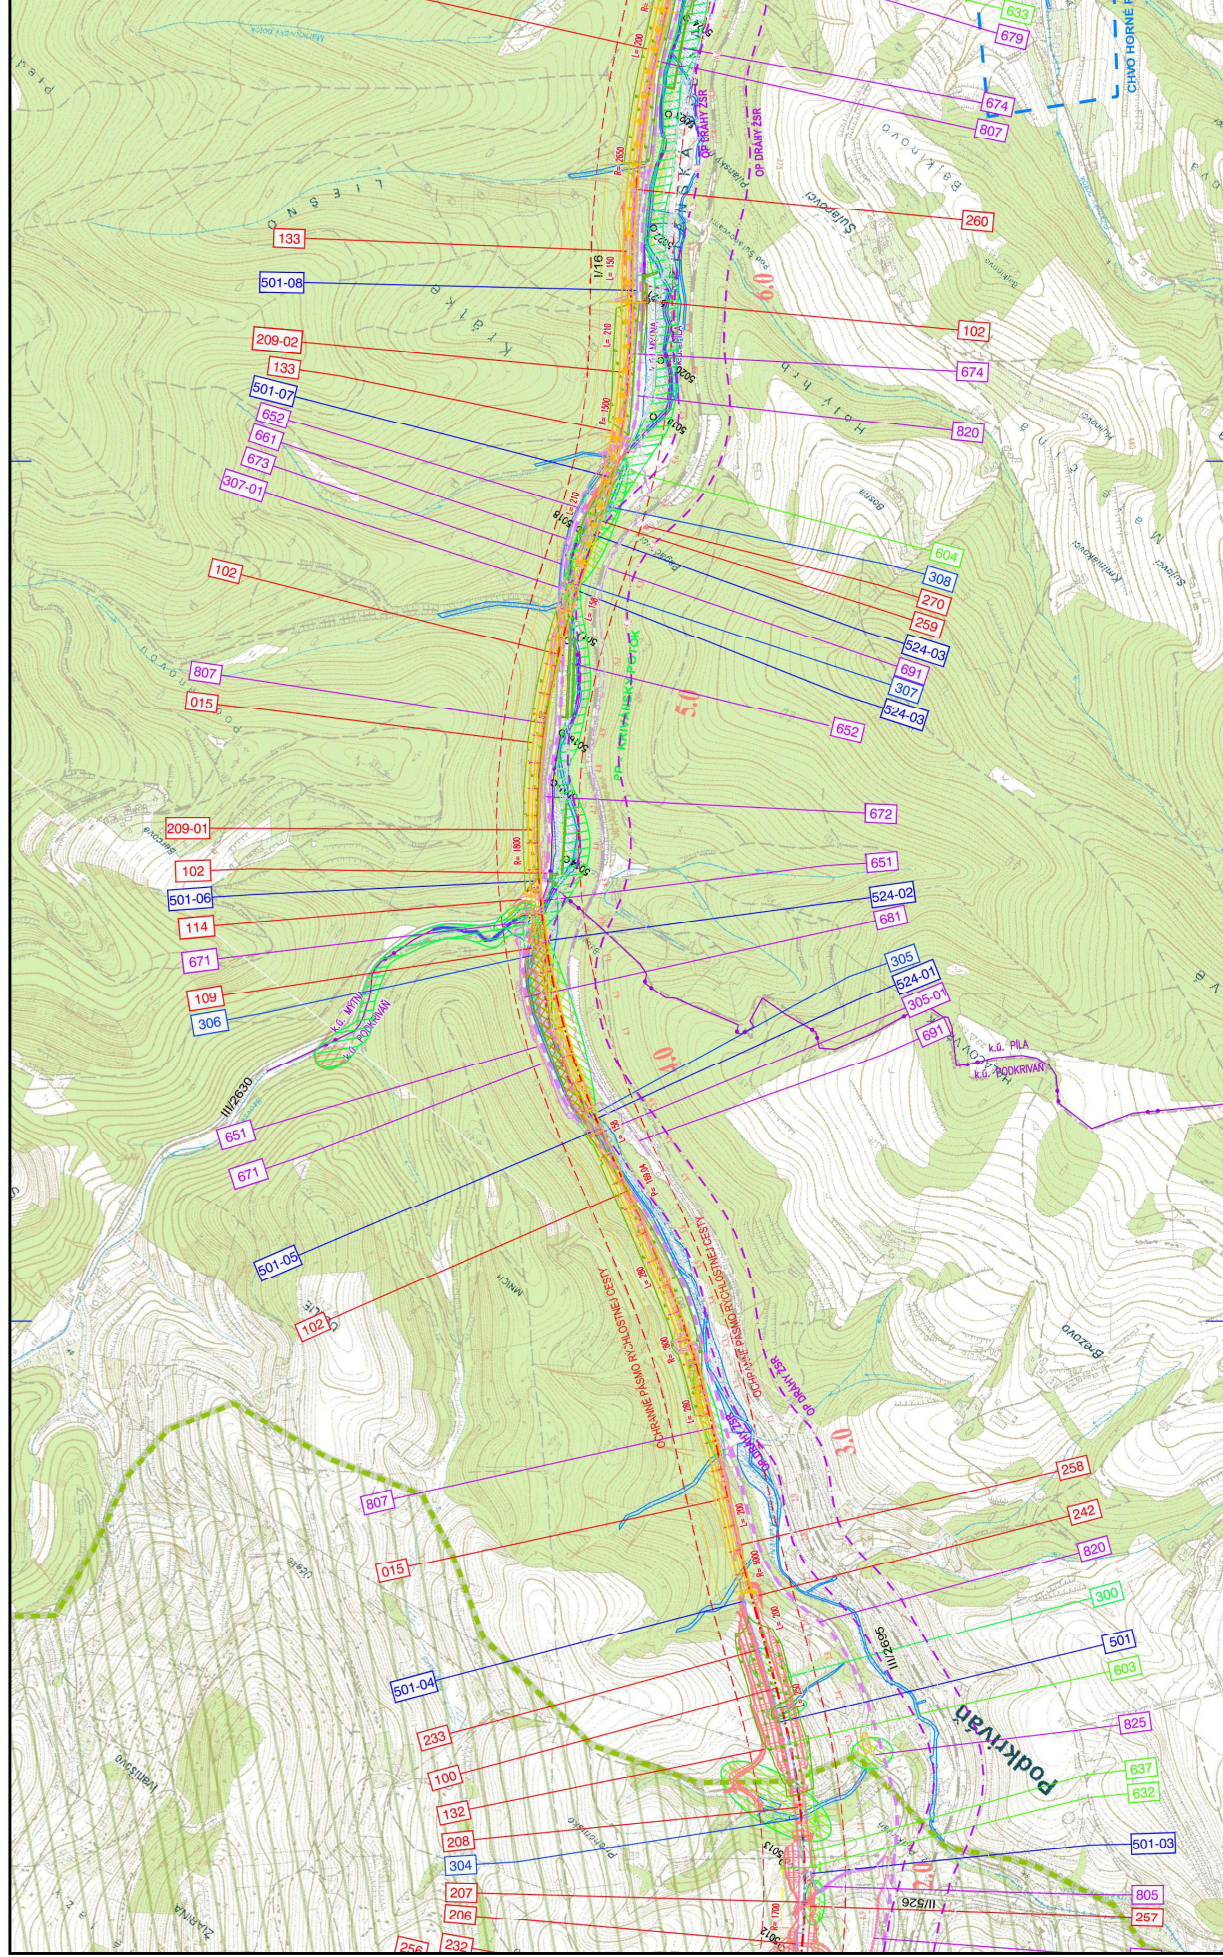

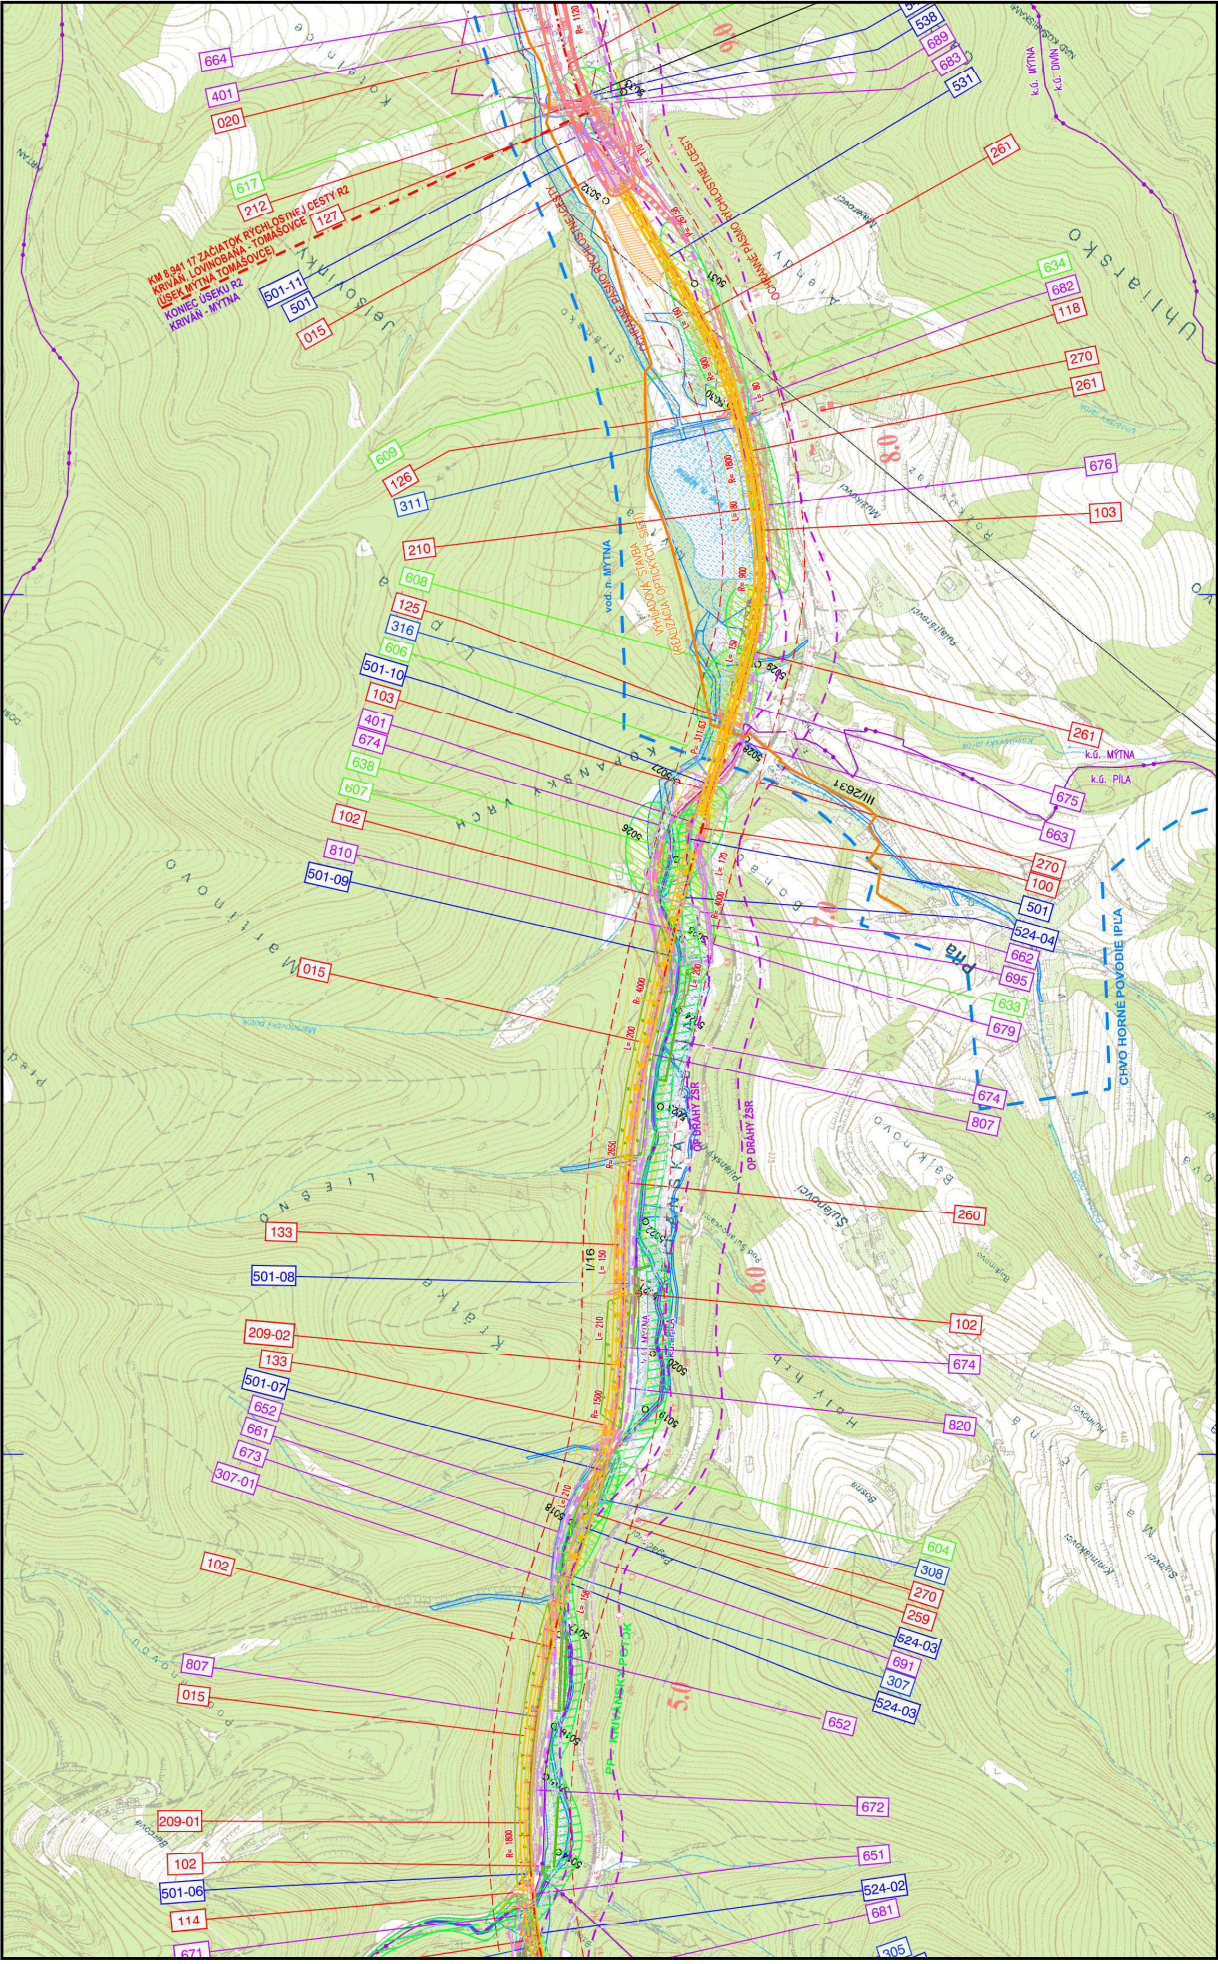

Príloha č. 1: Celková situácia stavby - I. úsek - legenda

ZOZNAM OBJEKTOV:

- 015 PRÍPRAVA ÚZEMIA
- 020 VEGETAČNÉ ÚPRAVY
- 021 STAVEBNÝ DVOR Č.1 V MŮK KRIVÁŇ
- 041 TECHNICKÁ A BIOLOGICKÁ REKULTIVÁCIA PF
- 045 REKULTIVÁCIA LF
- 047 NÁHRADNÁ VÝSADBA

MELIORÁCIE

- 051 ÚPRAVA MELIORAČNÝCH ZARIADENÍ V KM 0,000-0,300

CESTNÉ OBJEKTY

- 100 RÝCHLOSTNÁ CESTA R2
- 102 ÚPRAVY CESTY I/16 V KM 3,670-9,100
- 103 PRELOŽKA CESTY I/16 V KM 7,100-8,500
- 107 ÚPRAVA MŮK KRIVÁŇ
- 109 ÚPRAVA ODOPOČIVADLA PRI CESTE I/16 V KM 4,375
- 113 ÚPRAVA II/526 PRI MŮK KRIVÁŇ
- 114 ÚPRAVA KRIŽOVATKY I/16-III/2630 V KM 4,5
- 116 PRELOŽKA MK V KM 0,682 PRI CINTORÍNE V KRIVÁNI
- 117 PRELOŽKA MK DOLNÉ LAZY V KM 1,822 V PODKRIVÁNI
- 121 POĽNÁ CESTA V KM 1,091
- 122 POĽNÁ CESTY V KM 1,545
- 125 POĽNÁ CESTA V KM 7,4
- 126 ÚČELOVÁ CESTA V KM 8,2 K AREÁLU SVP MÝTNA
- 132 POĽNÁ CESTA V KM 2,4
- 133 ÚPRAVY LESNÝCH CIEST V KM 3,750-6,900
- 140 PORTÁLY PRE DOPRAVNÉ ZNAČENIE
- 145 DOČASNÉ DOPRAVNÉ ZNAČENIE

MOSTNÉ OBJEKTY

- 201 MOST NA R2 NAD BEZMENNÝM POTOKOM V KM 0,087
- 202 MOST NA PC PRI CINTORÍNE NAD R2 V KM 0,690
- 203 MOST NA R2 NAD BEZMENNÝM POTOKOM V KM 1,000
- 204 MOST NA R2 NAD PC A BEZMENNÝM POTOKOM V KM 1,100
- 205 MOST NA R2 NAD PC V KM 1,550
- 206 MOST NA PC NAD R2 V KM 1,820
- 207 MOST NA R2 NAD ÚDOLÍM V KM 1,921
- 208 MOST NA R2 NAD PC V KM 2,150
- 109-01 ESTAKÁDA V KM 2,700-5,310
- 109-02 ESTAKÁDA V KM 5,310-7,062
- 210 ESTAKÁDA V KM 7,155-8,798
- 225 MOST NA R2 NAD CESTOU II/526 V MŮK KRIVÁŇ

OPORNÉ MÚRY A PH STENY

- 230 OPORNÝ MŮR NA R2 V KM 0,035 - 0,090 L
- 231 ZÁRUBNÝ MŮR NA R2 V KM 0,610 - 0,700 P
- 232 ZÁRUBNÝ MŮR NA R2 V KM 1,645 - 1,855 L
- 233 ZÁRUBNÝ MŮR NA R2 V KM 2,230 - 2,680 L
- 238 ZÁRUBNÝ MŮR NA LC OBJ.128 V KM 0,000 - 0,020 P
- 239 ZÁRUBNÝ MŮR NA LC OBJ.128 V KM 0,380 - 0,495 P
- 240 ZÁRUBNÝ MŮR NA LC OBJ.128 V KM 1,925 - 2,015 P
- 241 ZÁRUBNÝ MŮR NA LC OBJ.128 V KM 2,585 - 2,825 P
- 242 OPORNÝ MŮR NA R2 V KM 2,650 - 2,700 P
- 251 PH STENA NA R2 V KM 0,000-0,250 L
- 252 PH STENA NA R2 V KM 0,000-0,300 P
- 253 PH STENA NA R2 V KM 0,825-1,000 A 1,075-1,150 P
- 256 PH STENA NA R2 V KM 1,520-1,615 L
- 257 PH STENA NA R2 V KM 1,830-2,005 P
- 258 PH STENA NA R2 V KM 2,650-2,925 P
- 259 PH STENA NA R2 V KM 5,175-5,725 P
- 260 PH STENA NA R2 V KM 6,100-6,600 P
- 261 PH STENA NA R2 V KM 7,100-8,525 P
- 267 PH STENA NA R2 V MŮK KRIVÁŇ
- 270 SEKUNDÁRNE OPATRENIA
- 300 OPLOTENIE R2

ÚPRAVY TOKOV

- 301 UPRAVA BEZMENNEHO POTOKA V KM 0,100
- 302 UPRAVA BEZMENNEHO POTOKA V KM 1,000
- 304 UPRAVA BEZMENNEHO POTOKA V KM 2,130
- 305 PRELOZKA KRIVANSKEHO POTOKA V KM 3,850
- 105-01 DOCASNA PRELOZKA KRIVANSKEHO POTOKA V KM 3,850
- 306 PRELOZKA KRIVANSKEHO POTOKA V KM 4,400
- 307 PRELOZKA KRIVANSKEHO POTOKA V KM 5,200
- 107-01 DOCASNA PRELOZKA KRIVANSKEHO POTOKA V KM 5,200
- 308 PRELOZKA KRIVANSKEHO POTOKA V KM 5,450
- 311 PRELOZKA UHLIARSKEHO JARKU V KM 8,100
- 316 PRELOZKA PILIANSKEHO POTOKA V KM 7,375

INFORMAČNÝ SYSTÉM RÝCHLOSTNEJ CESTY

- 401 INFORMACNY SYSTEM R2 - STAVEBNA CAST
- 402 INFORMACNY SYSTEM R2 - TECHNOLOGICKA CAST

KANALIZÁCIE A VODOVODY

- 501 CESTNA KANALIZACIA
- 101-01 ODLUCOVAC ROPNYCH LATOK V KM 0,000
- 101-02 ODLUCOVAC ROPNYCH LATOK V KM 1,615
- 101-03 ODLUCOVAC ROPNYCH LATOK V KM 2,050
- 101-04 ODLUCOVAC ROPNYCH LATOK V KM 2,700
- 101-05 ODLUCOVAC ROPNYCH LATOK V KM 3,900
- 101-06 ODLUCOVAC ROPNYCH LATOK V KM 4,500
- 101-07 ODLUCOVAC ROPNYCH LATOK V KM 5,500
- 101-08 ODLUCOVAC ROPNYCH LATOK V KM 5,975
- 101-09 ODLUCOVAC ROPNYCH LATOK V KM 6,725
- 101-10 ODLUCOVAC ROPNYCH LATOK V KM 7,210
- 502 CESTNA KANALIZACIA V MUK KRIVAN
- 521 PRELOZKA VODOVODU DN 160 V KM 0,100
- 522 PRELOZKA VODOVODU HLF DN 500 V KM 0,900
- 124-01 PRELOZKA VODOVODU HLF DN 500 V KM 3,850
- 124-02 PRELOZKA VODOVODU HLF DN 500 V KM 4,350
- 124-03 PRELOZKA VODOVODU HLF DN 500 V KM 5,200 - 5,500
- 124-04 PRELOZKA VODOVODU HLF DN 500 V KM 6,900
- 527 PRELOZKA VODOVODNEJ PRIPOJKY NA CINTORIN V KM 0,700
- 532 VODOVODNA PRIPOJKA PRE RD C.P. 600 V KM 1,175
- 533 VODOVODNA PRIPOJKA PRE RD C.P. 511 A C.P. 513 V KM 1,550

SILNOPRÚDOVÉ VEDENIA VN

- 601 PRELOŽKA VN-22 KV LINKY Č.306, KM 0.22
- 602 PRELOŽKA VN-22 KV LINKY Č.306, KM 1.55 - 2.35
- 603 PRELOŽKA VN-22 KV ODB. Z L. Č.306, KM 2.3
- 604 PRELOŽKA VN-22 KV LINKY Č.306, KM 3.77 - 5.73
- 606 PRELOŽKA VN-22 KV LINKY Č.306, KM 6.82 - 7.60
- 607 PRELOŽKA VN-22 KV PRIP. PRE TS, KM 7.0
- 608 PRELOŽKA VN-22 KV ODOBOČKY PÍLA, KM 7.5
- 609 PRELOŽKA TSA VN-22 KV PRÍP. VKM 8.24

SILNOPRÚDOVÉ VEDENIA NN

- 631 PRELOŽKA NN VZD. VEDENIA, KM 1.59
- 632 PRELOŽKA NN VZD. VEDENIA, KM 2.01
- 633 PRELOŽKA NN VZD. VEDENIA, KM 6.88
- 634 PRELOŽKA NN VZD. VEDENIA, KM 8.22
- 637 PRÍPOJKA NN PRE ISRC, KM 2.1
- 638 PRÍPOJKA NN PRE ISRC, KM 7.2

SLABOPRÚDOVÉ VEDENIA

- OK, DK ST
- 651 PRELOŽKA DOK DT-LC VKM 3,900-4,500
- 652 PRELOŽKA DOK DT-LC VKM 4,900-5,550
- 661 PRELOŽKA OK ORANGE, ÚSEK LUČENEC - DETVA VKM 4,900 - 5,600
- 662 PRELOŽKA OK ORANGE, ÚSEK LUČENEC - DETVA VKM 7,000
- 663 PRELOŽKA OK ORANGE, ÚSEK LUČENEC - DETVA VKM 7,250 - 7,500
- DK NO ST
- 671 PRELOŽKA DK ZVOLEN - LUČENEC VKM 3,950 - 4,500
- 672 PRELOŽKA DK ZVOLEN - LUČENEC VKM 4,500 - 4,900
- 673 PRELOŽKA DK ZVOLEN - LUČENEC VKM 4,900 - 5,600
- 674 PRELOŽKA DK ZVOLEN - LUČENEC VKM 5,600 - 7,250
- 675 PRELOŽKA DK ZVOLEN - LUČENEC VKM 7,250 - 7,400
- 676 PRELOŽKA DK ZVOLEN - LUČENEC VKM 7,400 - 8,500
- 677 PRELOŽKA DK ZVOLEN - LUČENEC VKM 9,350 - 9,800
- 679 PRELOŽKA DK ZVOLEN - LUČENEC VKM 6,800-6,920
- MTS ST
- 681 PRELOŽKA PRÍPOKLÁDOK MTS DT-LC V KM 3,900-4,400

SLABOPRÚDOVÉ VEDENIA ŽSR

- 691 PRELOŽKA DOK ŽSR V KM 3,920-5,630
- 695 PRELOŽKA DOK ŽSR V KM 6,800-6,920

DOČASNÉ OBJEKTY

- 803 PRÍSTUPOVÁ CESTA K OBJ. 203 A 204
- 804 PRÍSTUPOVÁ CESTA K OBJ. 205
- 805 PRÍSTUPOVÁ CESTA K OBJ. 207
- 807 PRÍSTUPOVÉ CESTY K OBJ. 209
- 808 PRÍSTUPOVÉ CESTY K OBJ. 210

ÚPRAVY KOMUNIKÁCIÍ PO VÝSTAVBE

- 820 ÚPRAVA KRYTU VOZOVIEK NA CESTE I. TRIEDY PO VÝSTAVBE
- 821 ÚPRAVA KRYTU VOZOVIEK NA CESTE II. A III. TRIEDY PO VÝSTAVBE
- 822 ÚPRAVA KRYTU VOZOVIEK NA MK V KRIVÁNI
- 823 ÚPRAVA KRYTU VOZOVIEK NA MK V PODKRIVÁNI
- 825 ÚPRAVA KRYTU VOZOVIEK PC V KM 2,150

Príloha č. 1: Celková situácia stavby - I. úsek - legenda



LEGENDA:

	ROZHRANIE KATASTRÁLNYCH ÚZEMÍ
	NOVÝ STAV
	ELEKTRICKÉ VEDENIE NN
	ELEKTRICKÉ VEDENIE VN
	TELEKOMUNIKAČNÉ A DIAČKOVÉ KÁBLE
	PLYNOVOD
	KANALIZÁCIA
	VODOVOD
	INFORMAČNÝ SYSTÉM DIALNICE
	OBJEKTY NAVRHNUTÉ DO DEMOLÁCIÍ
	SKLÁDKY ORNICE A DREVA
	STAVEBNÉ DVORY
	OBVOD STAVENISKA
	VYTYČOVACIA SIEŤ
	OZNAČENIE STAVEBNÝCH OBJEKTŮ
	ÚPRAVA KRYTU VOZOVIEK CIEST I. TRIEDY
	ÚPRAVA KRYTU VOZOVIEK CIEST II. A III. TRIEDY
	ÚPRAVA KRYTU VOZOVIEK NA MK A PC
	HRANICA CHVÚ POČĀNA
	PP - KRIVÁŇSKÝ POTOK
	HRANICA CHVO HORNÉ POVODIE IPČA
	ARCHEOLOGICKÉ LOKALITY
	PRAVDEPODOBNÝ VÝSKYT ARCH. LOKALITY
	PLOCHY INVENTARIZÁCIE DREVÍN
	PLOCHY MOKRADÍ
	BIOTOPY EURÓPSKEHO VÝZNAMU
	BIOTOPY NÁRODNÉHO VÝZNAMU

OCHRANNÉ PÁSMA:

ŽELEZNICA (OD OSI PRIČAHLÉJ KOČAJE)		60 m
RÝCHLOSTNÁ CESTA (OD OSI VOZOVKY PRIČAHLÉHO JAZD. PÁSU)		100 m
CESTY (OD OSI VOZOVKY)	- I. TRIEDY	50 m
	- II. TRIEDY	25 m
	- III. TRIEDY	18 m
ELEKTRICKÉ VEDENIE	- VZDUŠNÉ NAD 400 kV	35 m
	- VZDUŠNÉ 220-440 kV	25 m
	- VZDUŠNÉ 110-220 kV	20 m
	- VZDUŠNÉ 35-110 kV	15 m
	- VZDUŠNÉ 1-35 kV	10 m
	- KÁBLOVÉ DO 110 kV	1 m
	- KÁBLOVÉ NAD 110 kV	3 m
TELEKOMUNIKAČNÉ VEDENIE	TELEKOMUNIKAČNÉ VEDENIE	1.5 m
DIAČKOVÉ KÁBLE		2 m
VODOVODNÉ A KANALIZAČNÉ POTRUBIA	- DO 500 mm	1.5 m
	- NAD 500 mm	2.5 m
PLYNOVOD DN DO 200 mm		4 m
PLYNOVOD DN DO 500 mm		8 m
PLYNOVOD DN DO 700 mm		12 m
PLYNOVOD NTL A STL		1 m

B.2

SÚRADNICOVÝ SYSTÉM S - JTSK	VÝŠKOVÝ SYSTÉM Bpv	TRIEDA PRESNOSTI STN 73 0422
VYPRACOVAL	ZODP. PROJEKTANT	HL. INŽ. PROJEKTU
KONTROLOVAL	OKRES (OBVOD) STAVBY DETVA, LUČENEC	
OBJEDNÁVATEĽ: NÁRODNÁ DIAĽNIČNÁ SPOLOČNOSŤ a.s. BRATISLAVA		
RÝCHLOSTNÁ CESTA R2 KRIVÁŇ - MÝTNA CELKOVÁ SITUÁCIA STAVBY	STUPEŇ TŠ	FORMÁT 7 A4
	DÁTUM 04.2018	Č. ZÁKAZKY
	MIERKA 1:20000	Č. ARCH.
	Č. VÝKRESU	Č. SÚPRAVY